
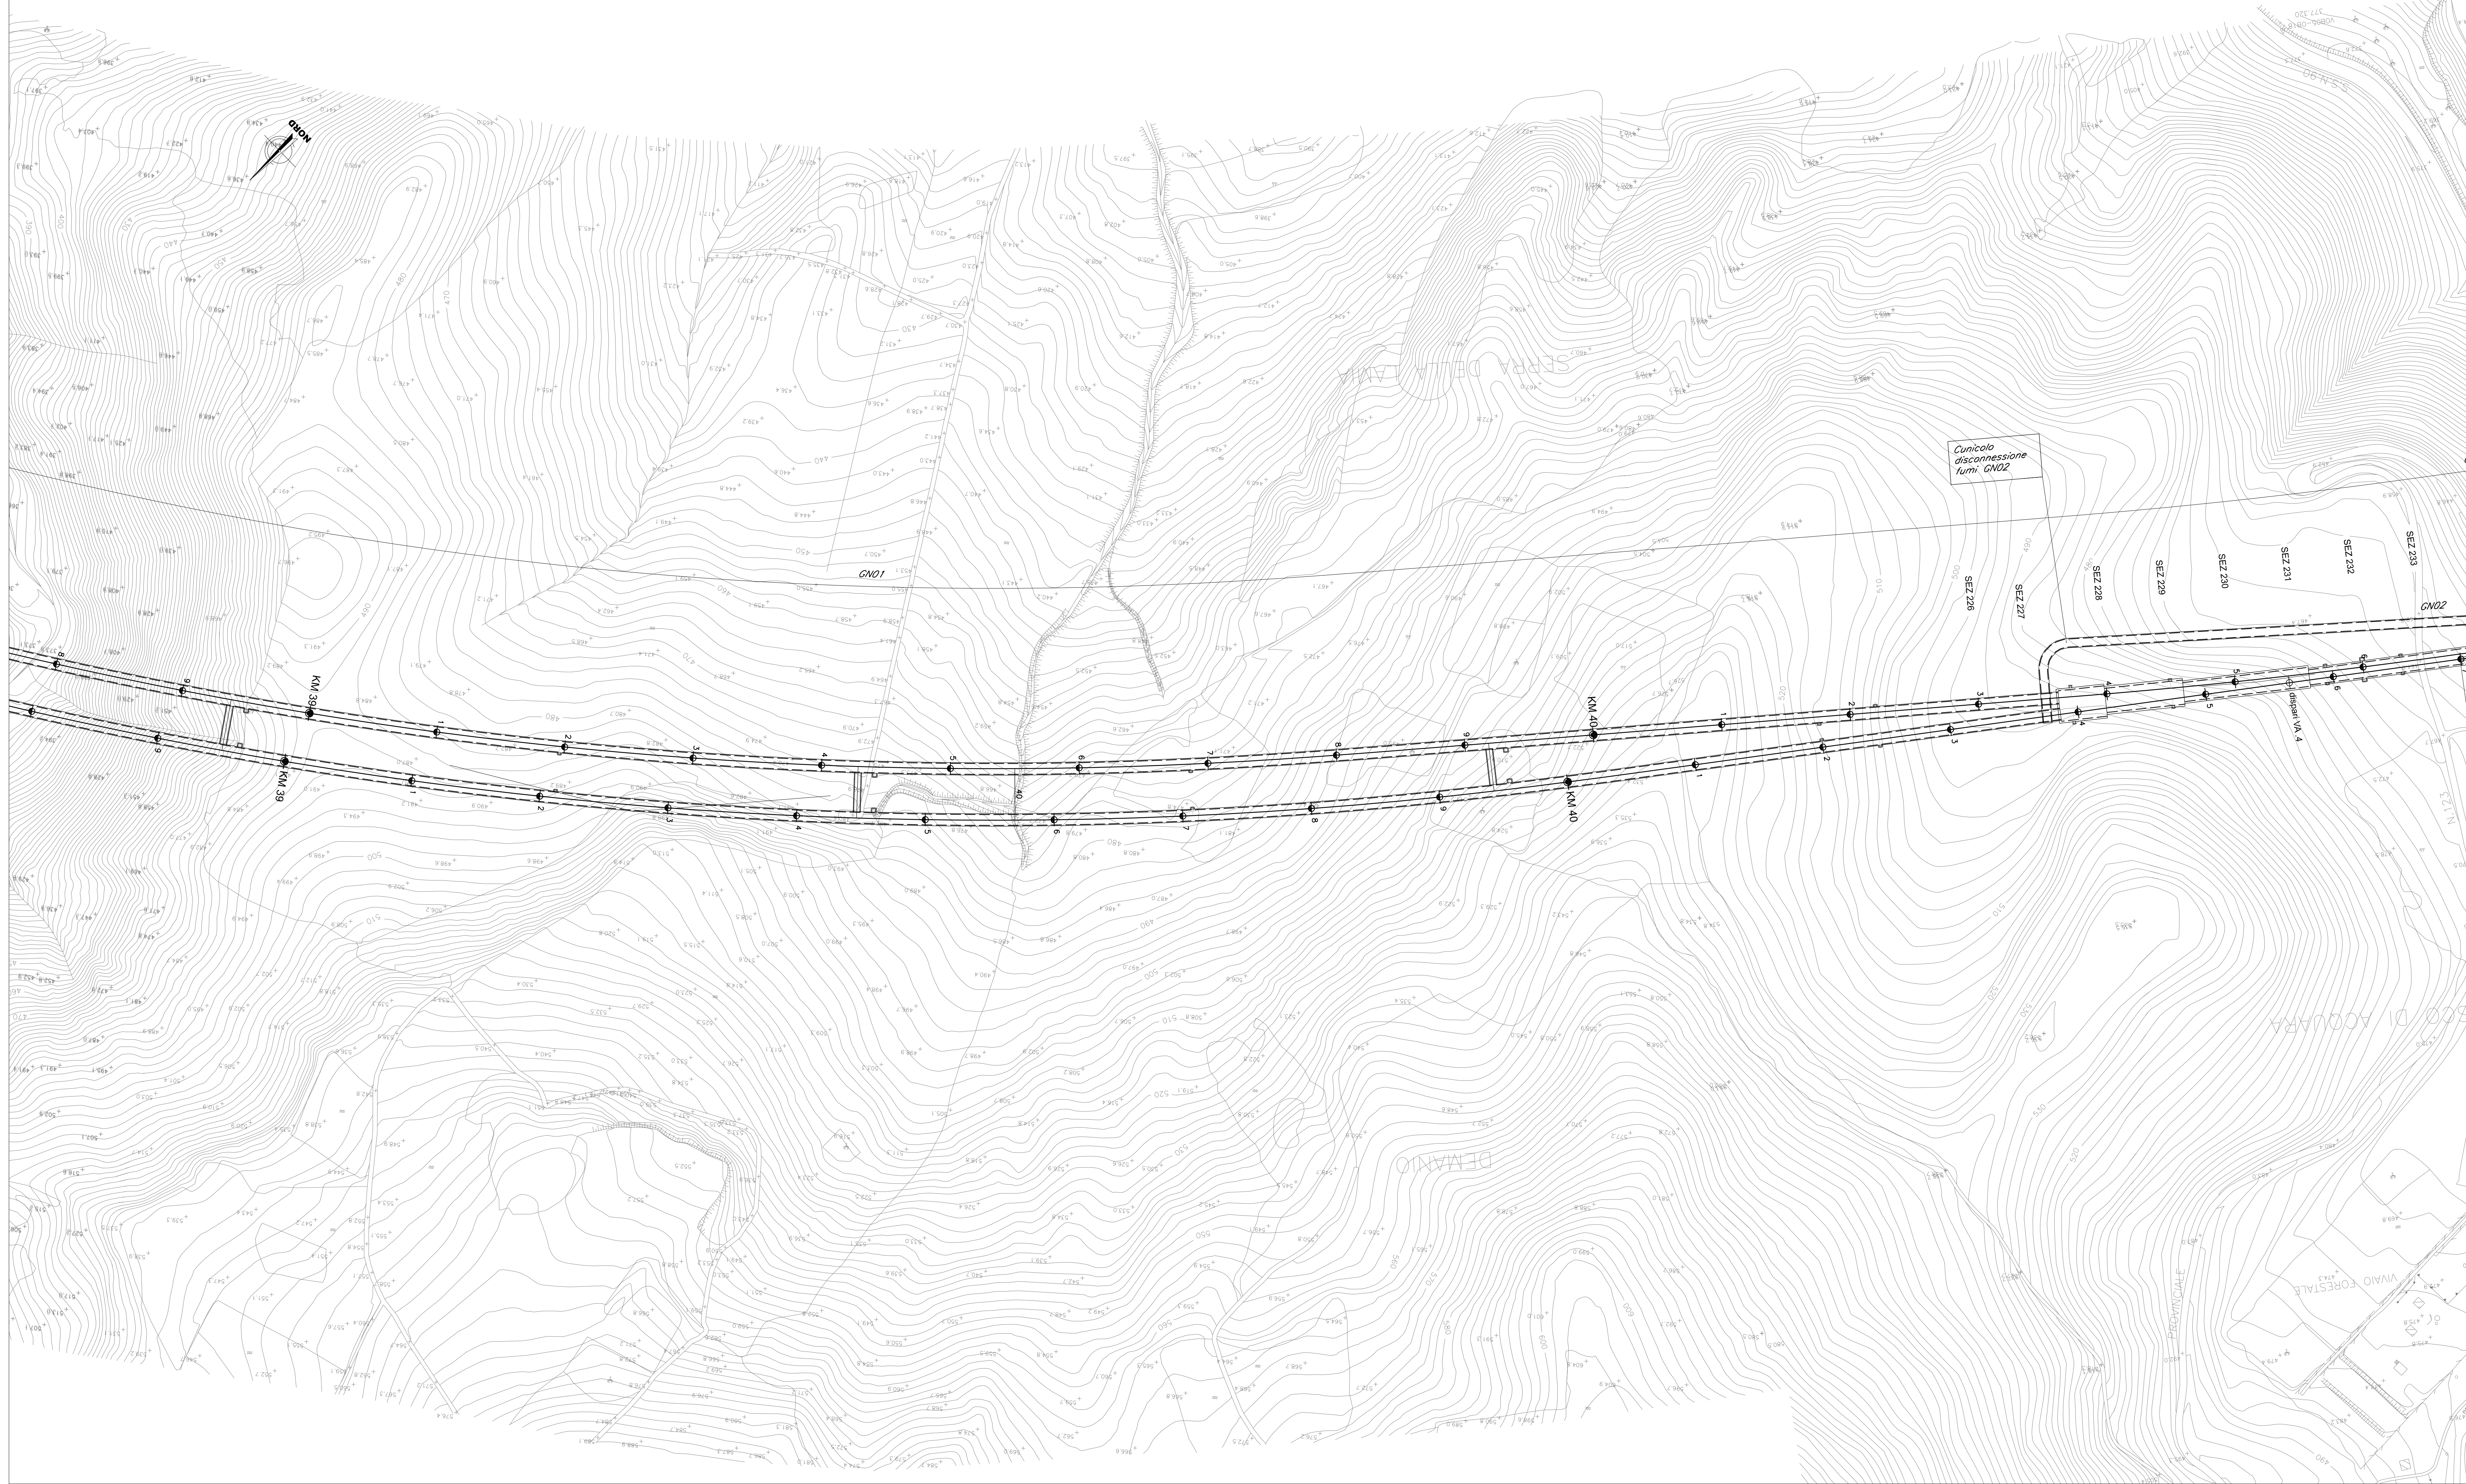


FOGGIA

BENEVENTO

KEY-PLAN

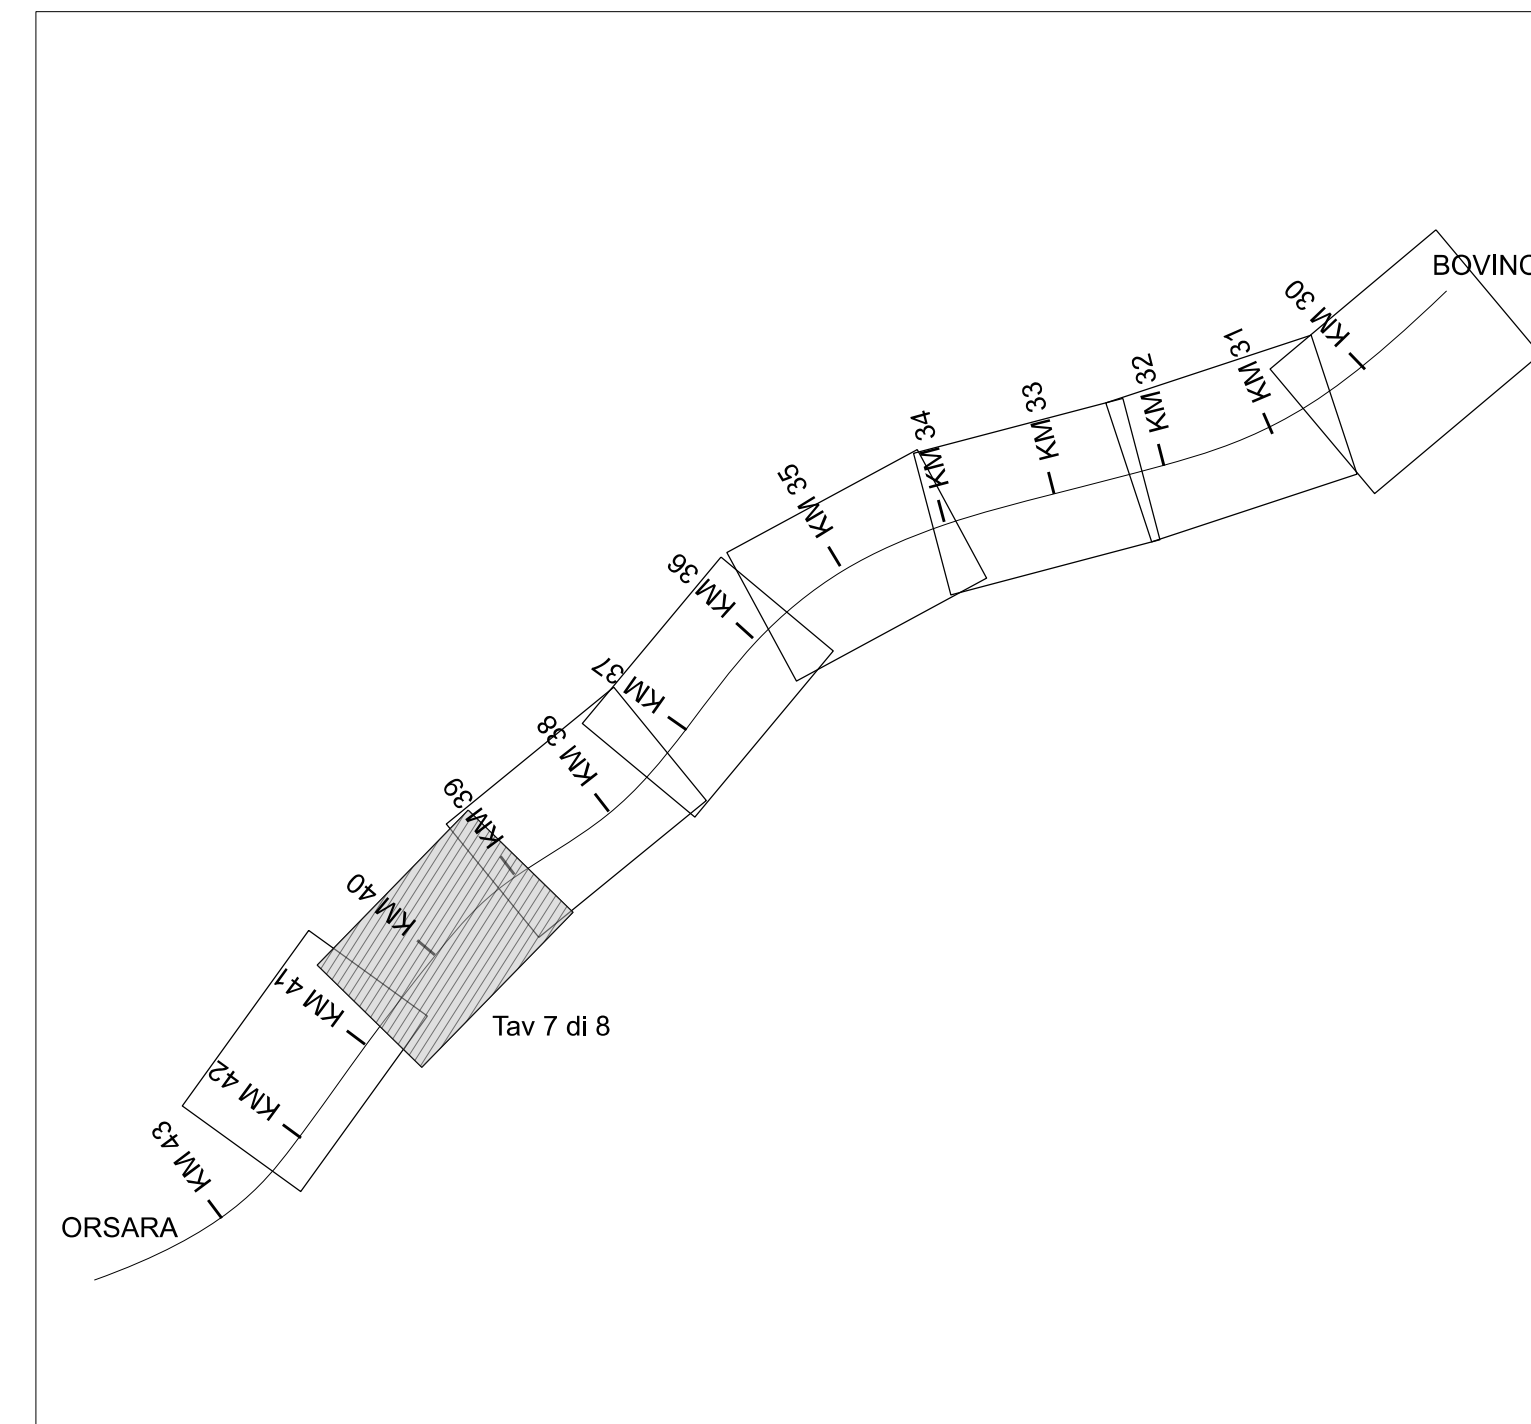

COMMITTENTE:
RFI
 RETE FERROVIARIA ITALIANA
 GRUPPO FERROVIE DELLO STATO ITALIANE

PROGETTAZIONE:
ITALFER
 GRUPPO FERROVIE DELLO STATO ITALIANE

DIREZIONE TECNICA
U.O. INFRASTRUTTURE CENTRO

PROGETTO DEFINITIVO

ITINERARIO NAPOLI-BARI
RADDOPPIO TRATTA ORSARA-BOVINO

Elaborati di Linea
 Planimetria delle WBS - Tavola 7 di 8

SCALA:
1:2000

FERROVIA_pert				FERROVIA_pert				VALT_pert				FERROVIA_dipert				VALT_dipert			
V.PLAN_pert.7				V.PLAN_pert.8				V.PLAN_pert.9				V.PLAN_dipert.1				V.PLAN_dipert.2			
R	2544786,994	Alm	244,906713	R	2543976,896	Alm	244,102272	PR	40241,600	PR	40241,600	R	2544675,992	Alm	244,906713	PR	40241,600		
R(m)	-3300,000	Alm	0,000000	R(m)	-4600,000	Alm	0,000000	QR	361,305	QR	361,305	R(m)	-3340,000	Alm	0,000000	QR	361,305		
Sp(m)	892,506	Alm	250	Sp(m)	195,430	Alm	200	Pu	0,01194	Pu	0,01194	Sp(m)	1103,993	Alm	0,000000	QR	361,305		
Alto	17,352825	Alm	178,919	Alto	2,759968	Alm	65,000	R	14900,000	R	14900,000	Alto	21,033096	Alm	180,000	R	14900,000		
Alto lat	20,804411	Alm	0,404	Alto lat	3,605400	Alm	0,038	T	75,202	T	75,202	Alto lat	24,423891	Alm	0,444	F	74,884		
Terce	452,558	Alm	129,0	Terce	99,729	Alm	60,0	Pv.1	-0,202	Pv.1	-0,202	Terce	556,821	Alm	125,0	Pv.1	-0,200		
								Pv.4	40446,412	Pv.4	40446,412					Pv.4	40440,568		
								Pv.4	40616,815	Pv.4	40616,815					Pv.4	40640,350		

COMMESSA LOTTO FASE ENTE TIPO DOC. OPERA/DISCIPLINA PROG. REV.
 IF1W 00 D 29 P6 IF 00 00 007 A

Revis.	Descrizione	Redatto	Data	Verificato	Data	Approvato	Data	Autore	Data
A	Emissione Esecutiva	[Signature]	06/2018	[Signature]	06/2018	[Signature]	06/2018	[Signature]	06/2018