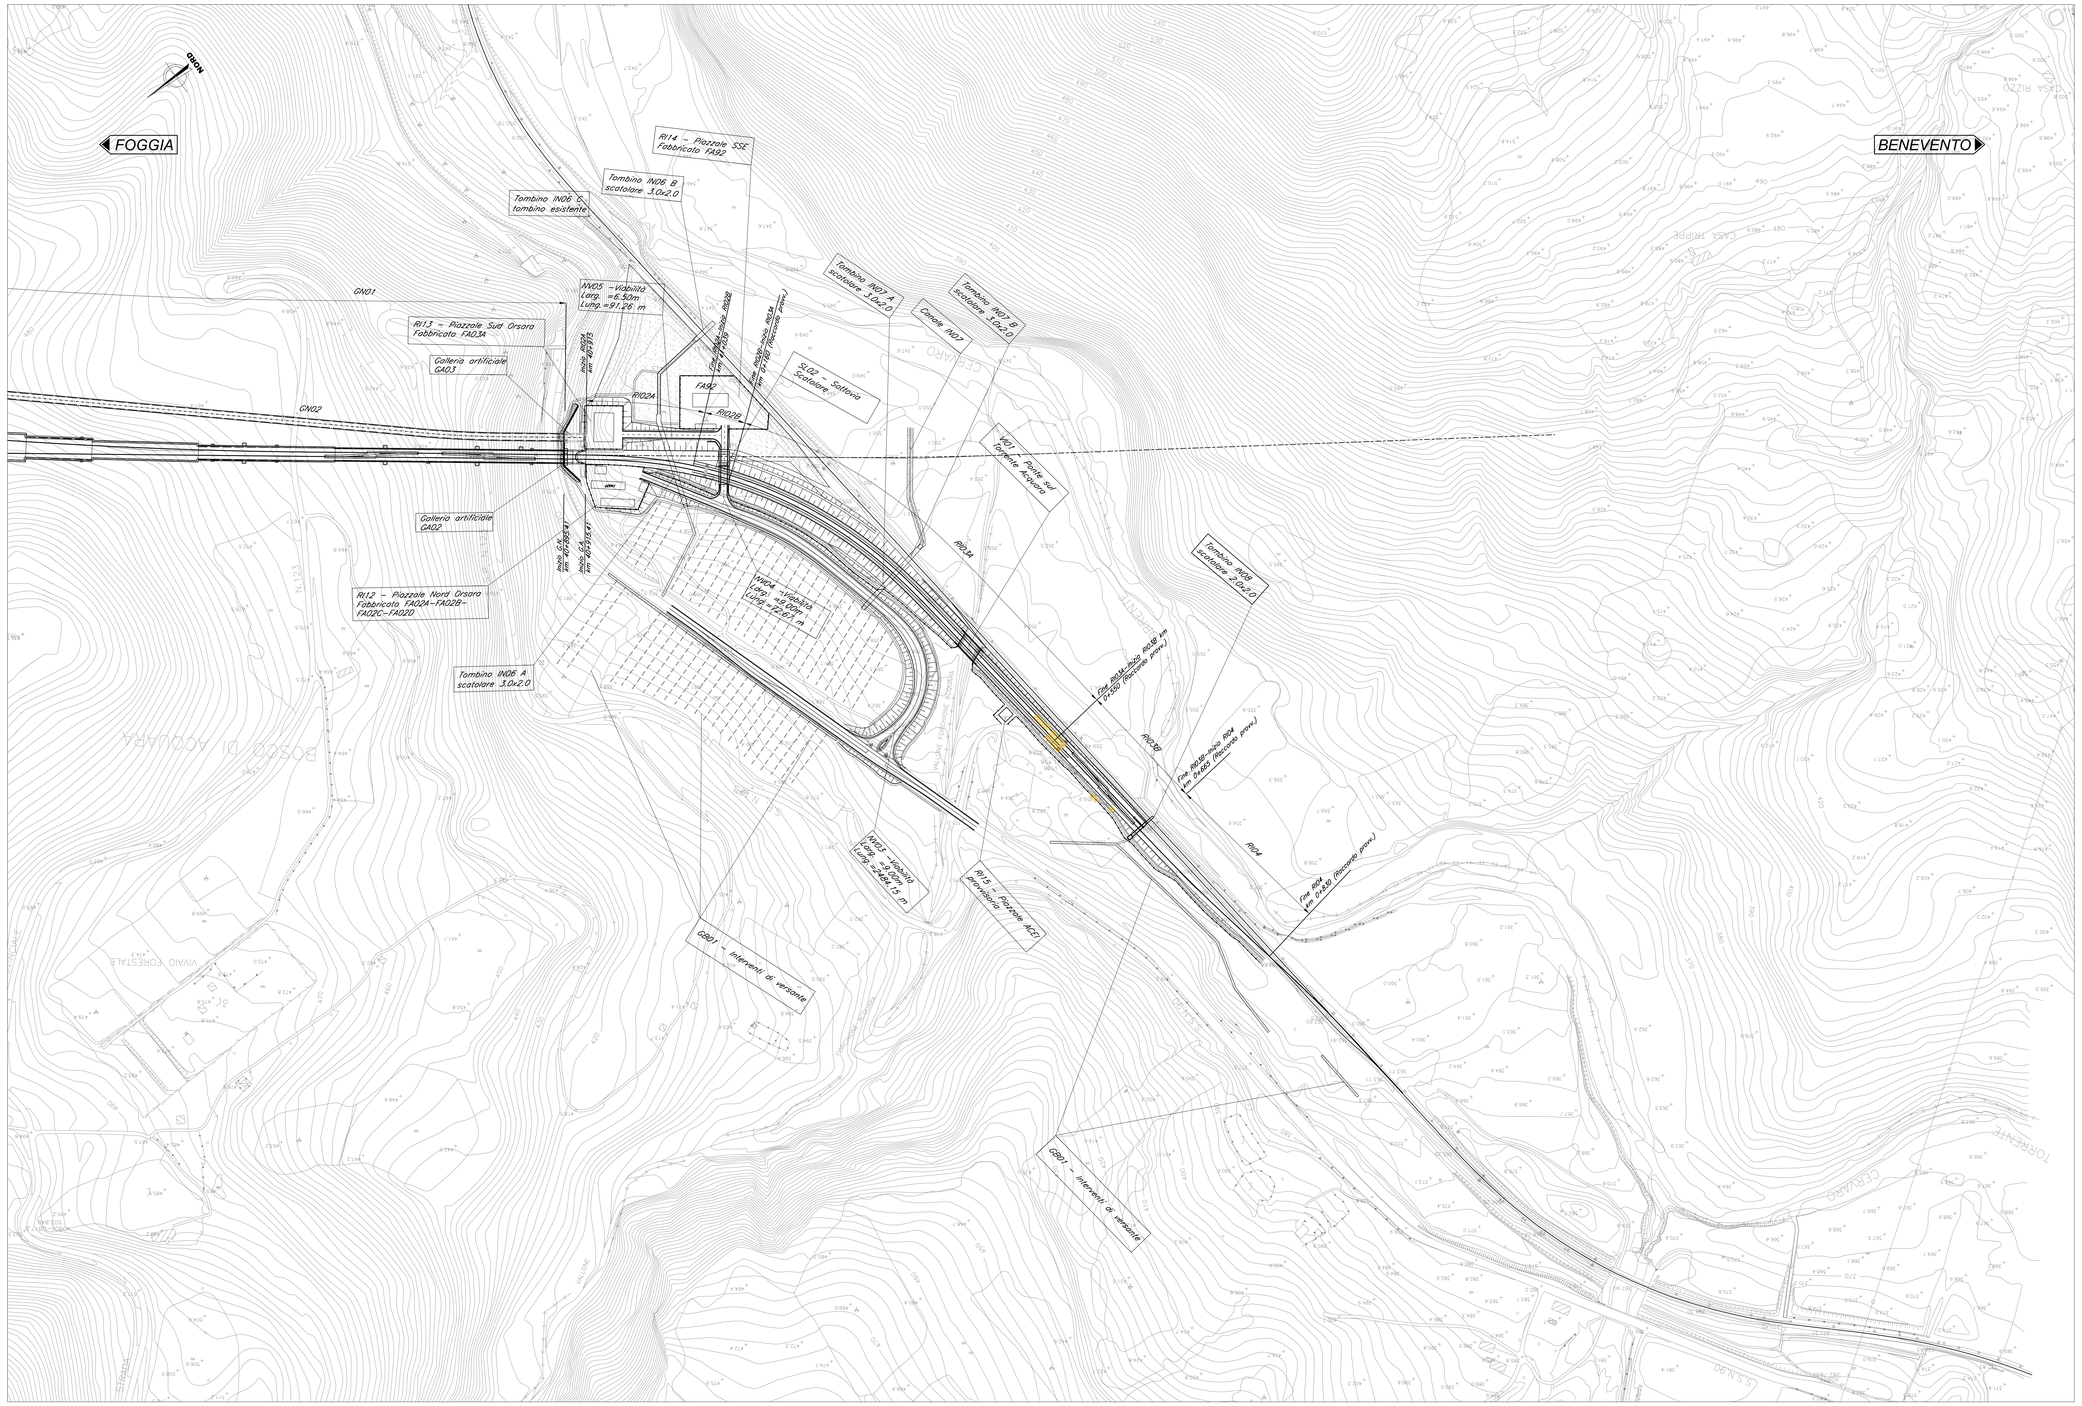
NORD
FOGGIA
BENEVENTO
GN01
GN02
Tombino IN06 B scatolare 3.0x2.0
Tombino IN06 C tombino esistente
NV05 – Viabilità Larg. =6.50m Lung. =91.28 m
RI13 – Piazzale Sud Orsara Fabbricato FA03A
Galleria artificiale GA03
RI02A
FA02
RI02B
Tombino IN07 A scatolare 3.0x2.0
Tombino IN07 B scatolare 3.0x2.0
SL02 – Sottovia Scatolare
Galleria artificiale GA02
RI12 – Piazzale Nord Orsara Fabbricato FA02A–FA02B–FA02C–FA02D
Tombino IN06 A scatolare 3.0x2.0
NV03 – Viabilità Larg. =6.00m Lung. =248.15 m
RI04
RI02B
RI02A
Tombino IN08 scatolare 3.0x2.0
Torrente Cervaro
