



FOGGIA

BENEVENTO

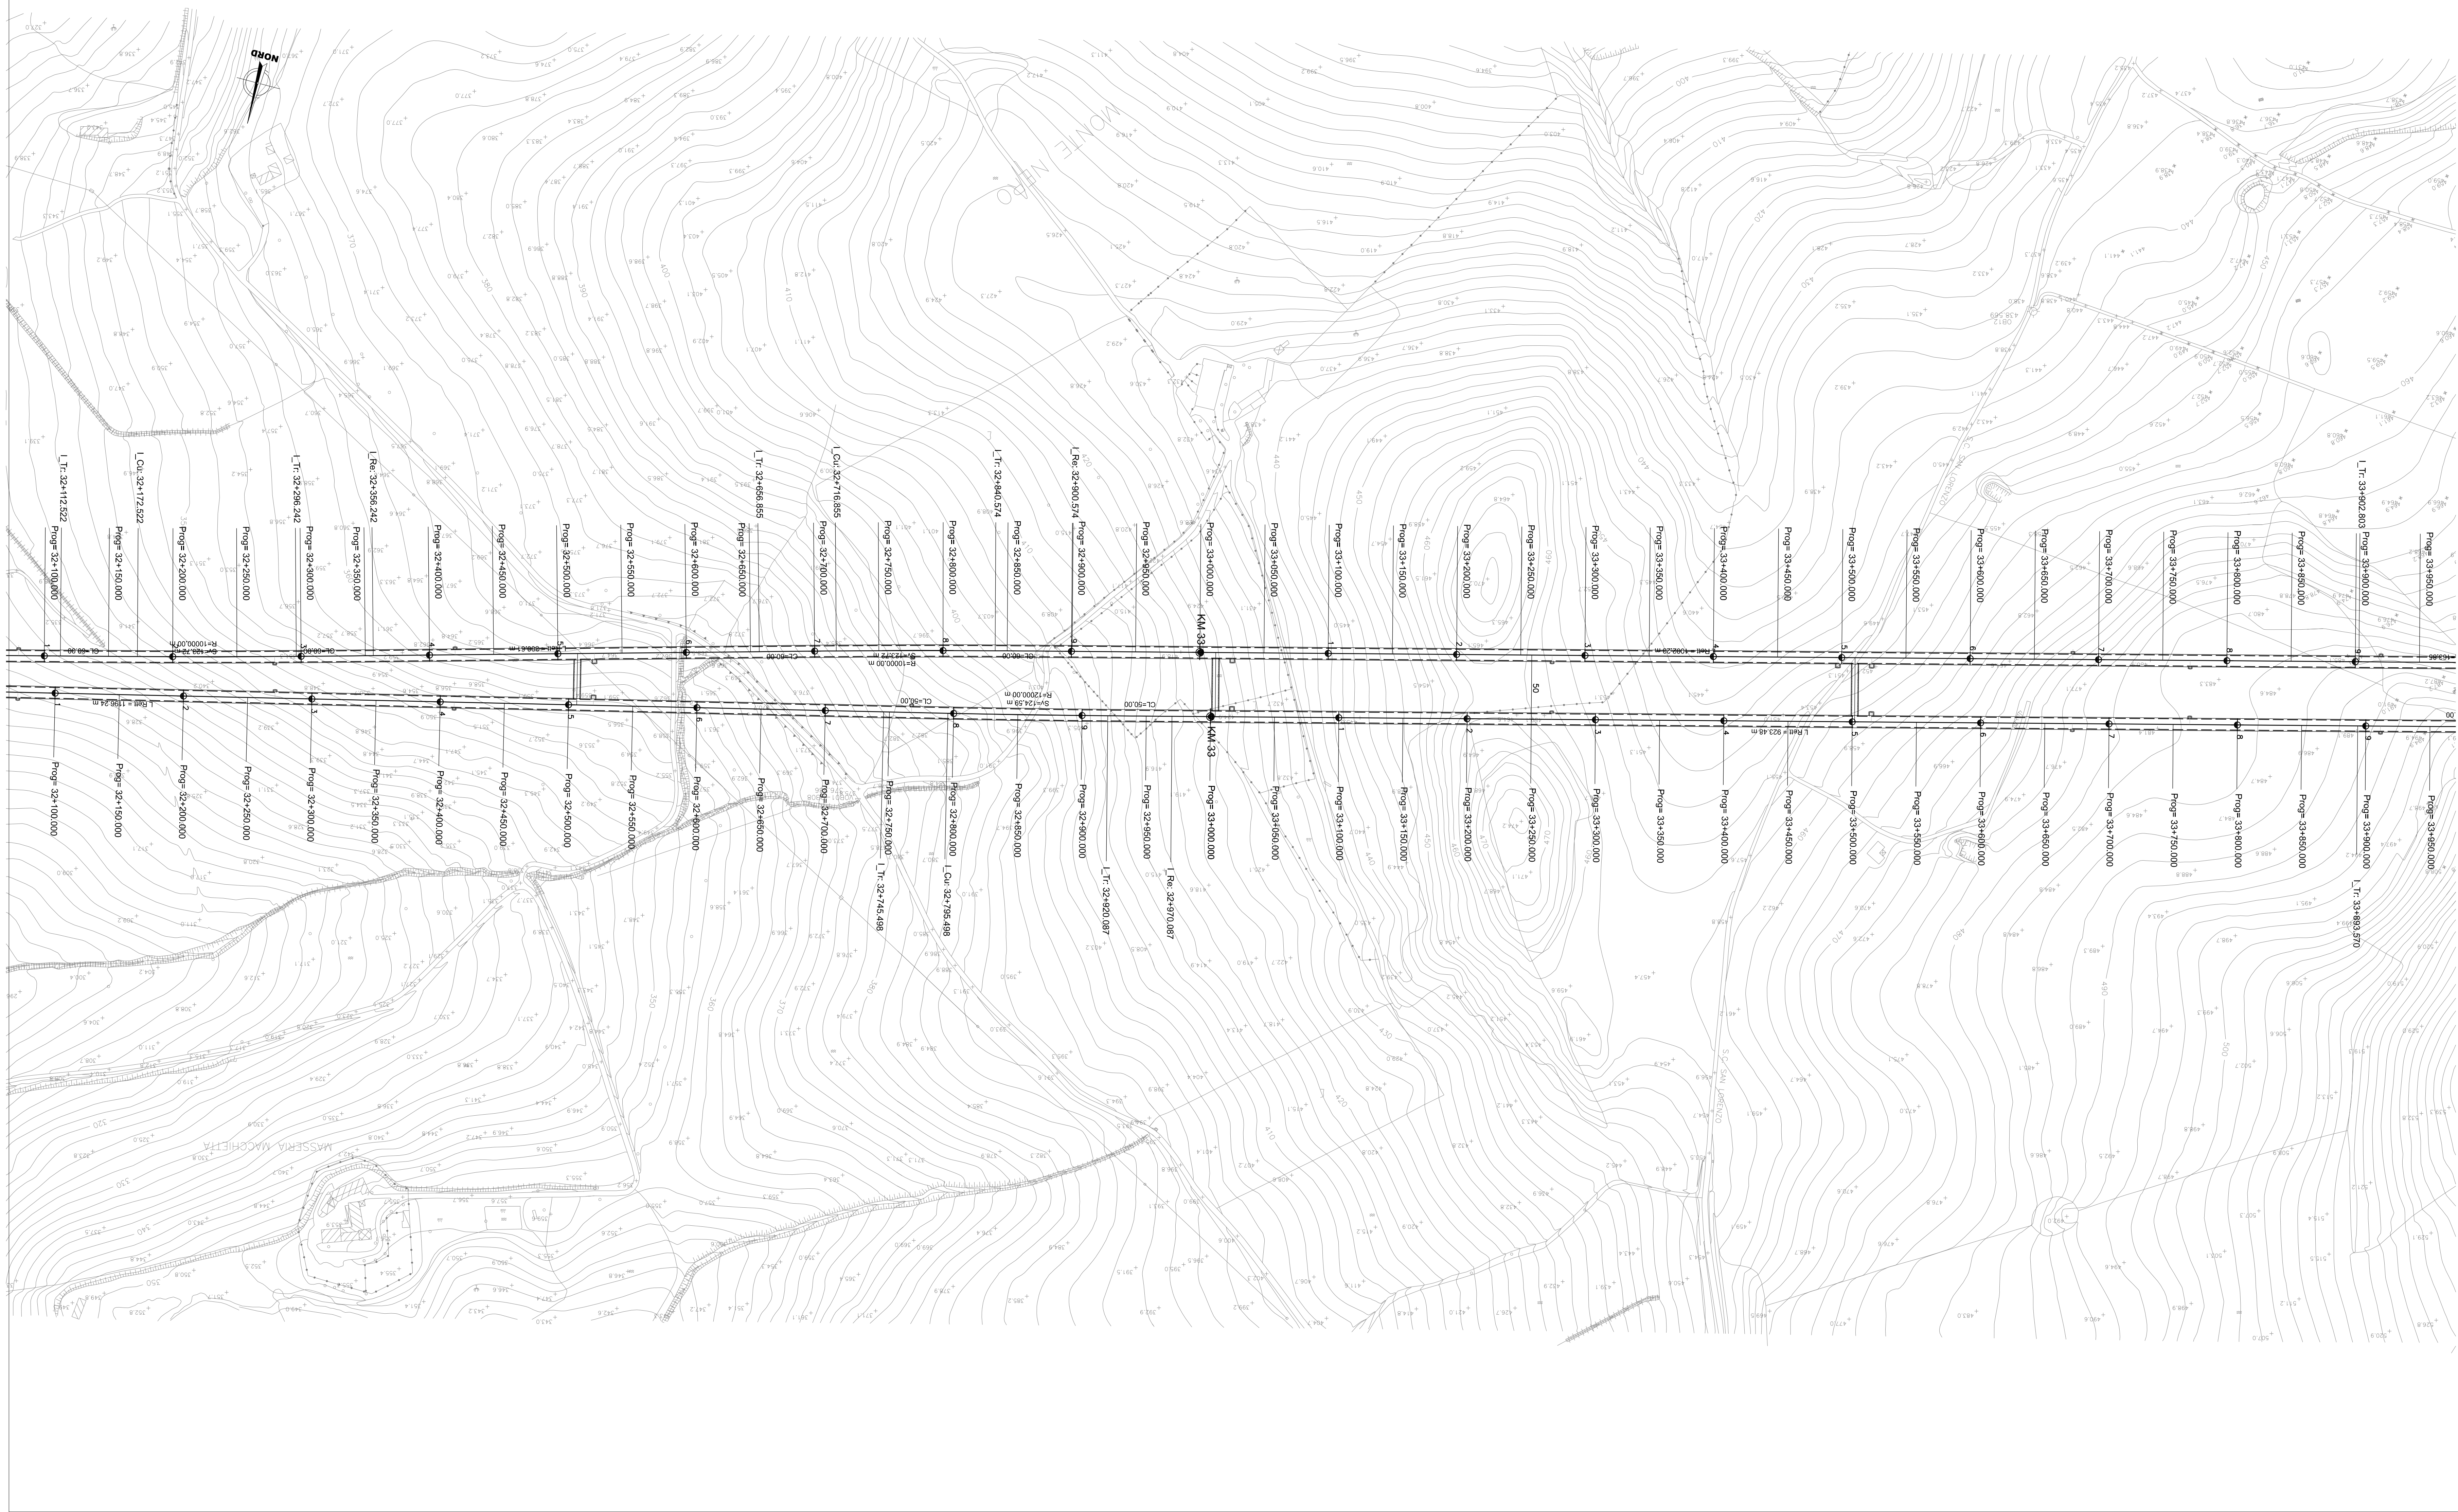

KEY-PLAN

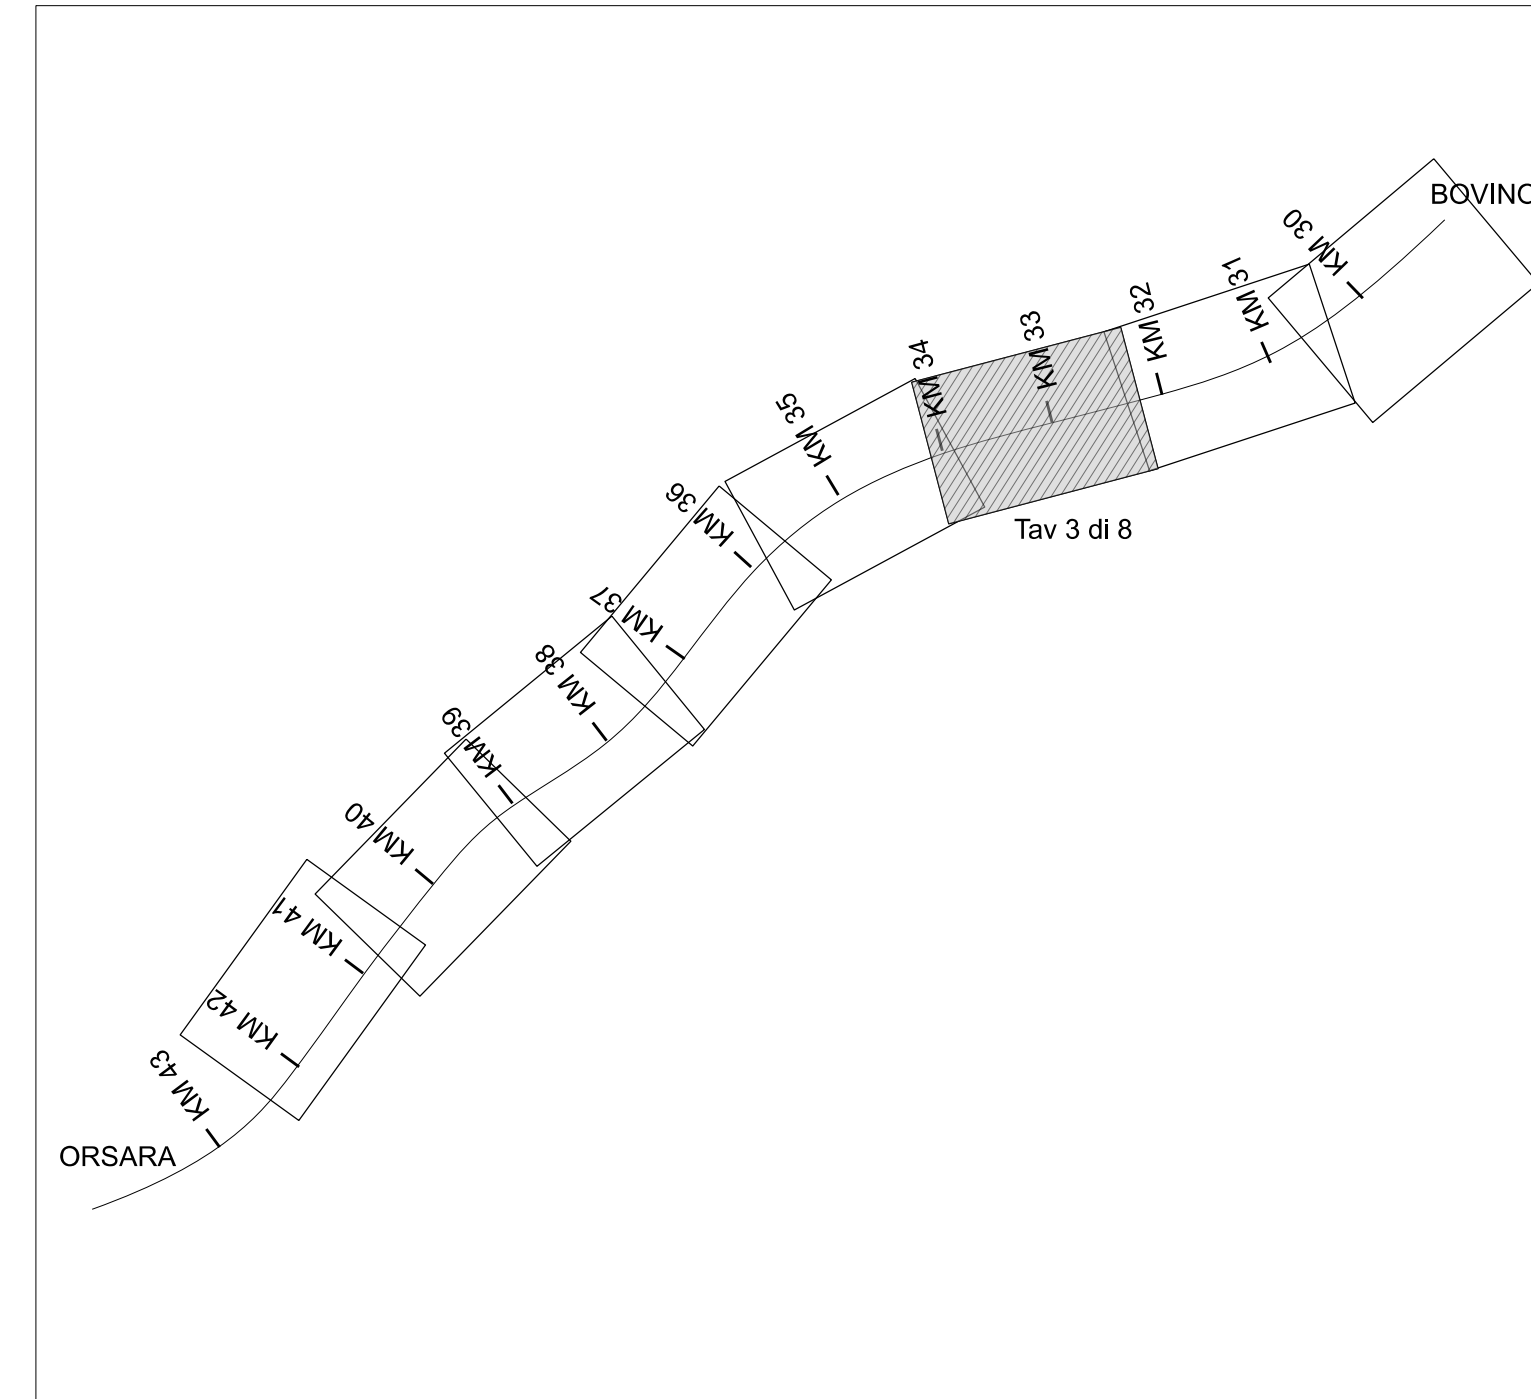

| FERROVIA_part | | | | FERROVIA_part | | | | FERROVIA_dispar | | | |
|---------------|------------|------------|-----|---------------|------------|------------|-----|-----------------|------------|------------|-----|
| V.PLAN_3 | | | | V.PLAN_3 | | | | V.PLAN_3 | | | |
| x | y | z | ... | x | y | z | ... | x | y | z | ... |
| 250535,641 | 447683,376 | +10000,000 | ... | 250010,481 | 447683,376 | +10000,000 | ... | 254991,322 | 447683,376 | +10000,000 | ... |
| 284.133234 | 282.963838 | 0.000000 | ... | 284.133234 | 282.963838 | 0.000000 | ... | 285.059458 | 284.133234 | 0.000000 | ... |
| 250 | 250 | 60.000 | ... | 250 | 250 | 60.000 | ... | 250 | 250 | 60.000 | ... |
| 0.787824 | 1.189596 | 61.861 | ... | 0.787824 | 1.189596 | 61.861 | ... | 0.666986 | 0.666986 | 0.000000 | ... |
| ... | ... | ... | ... | ... | ... | ... | ... | ... | ... | ... | ... |

COMMITENTE:

PROGETTAZIONE:

DIREZIONE TECNICA
U.O. INFRASTRUTTURE CENTRO
PROGETTO DEFINITIVO
ITINERARIO NAPOLI-BARI
RADDOPPIO TRATTA ORSARA-BOVINO

Elaborati di Linea
 Planimetria 1:2000 - Tavola 3 di 8

SCALA: 1:2000

COMMESSA LOTTO FASE ENTE TIPO DOC. OPERA/DISCIPLINA PROGR. REV.

IF1W 00 D 29 P6 IF 00 0 1 003 A

| Revis. | Descrizione | Redatto | Data | Verificato | Data | Approvato | Data | Autore | Data |
|--------|---------------------|-------------|---------|-------------|---------|-------------|---------|-------------------|---------|
| A | Emissione Esecutiva | [Signature] | 06/2018 | [Signature] | 06/2018 | [Signature] | 06/2018 | F. A. [Signature] | 06/2018 |