
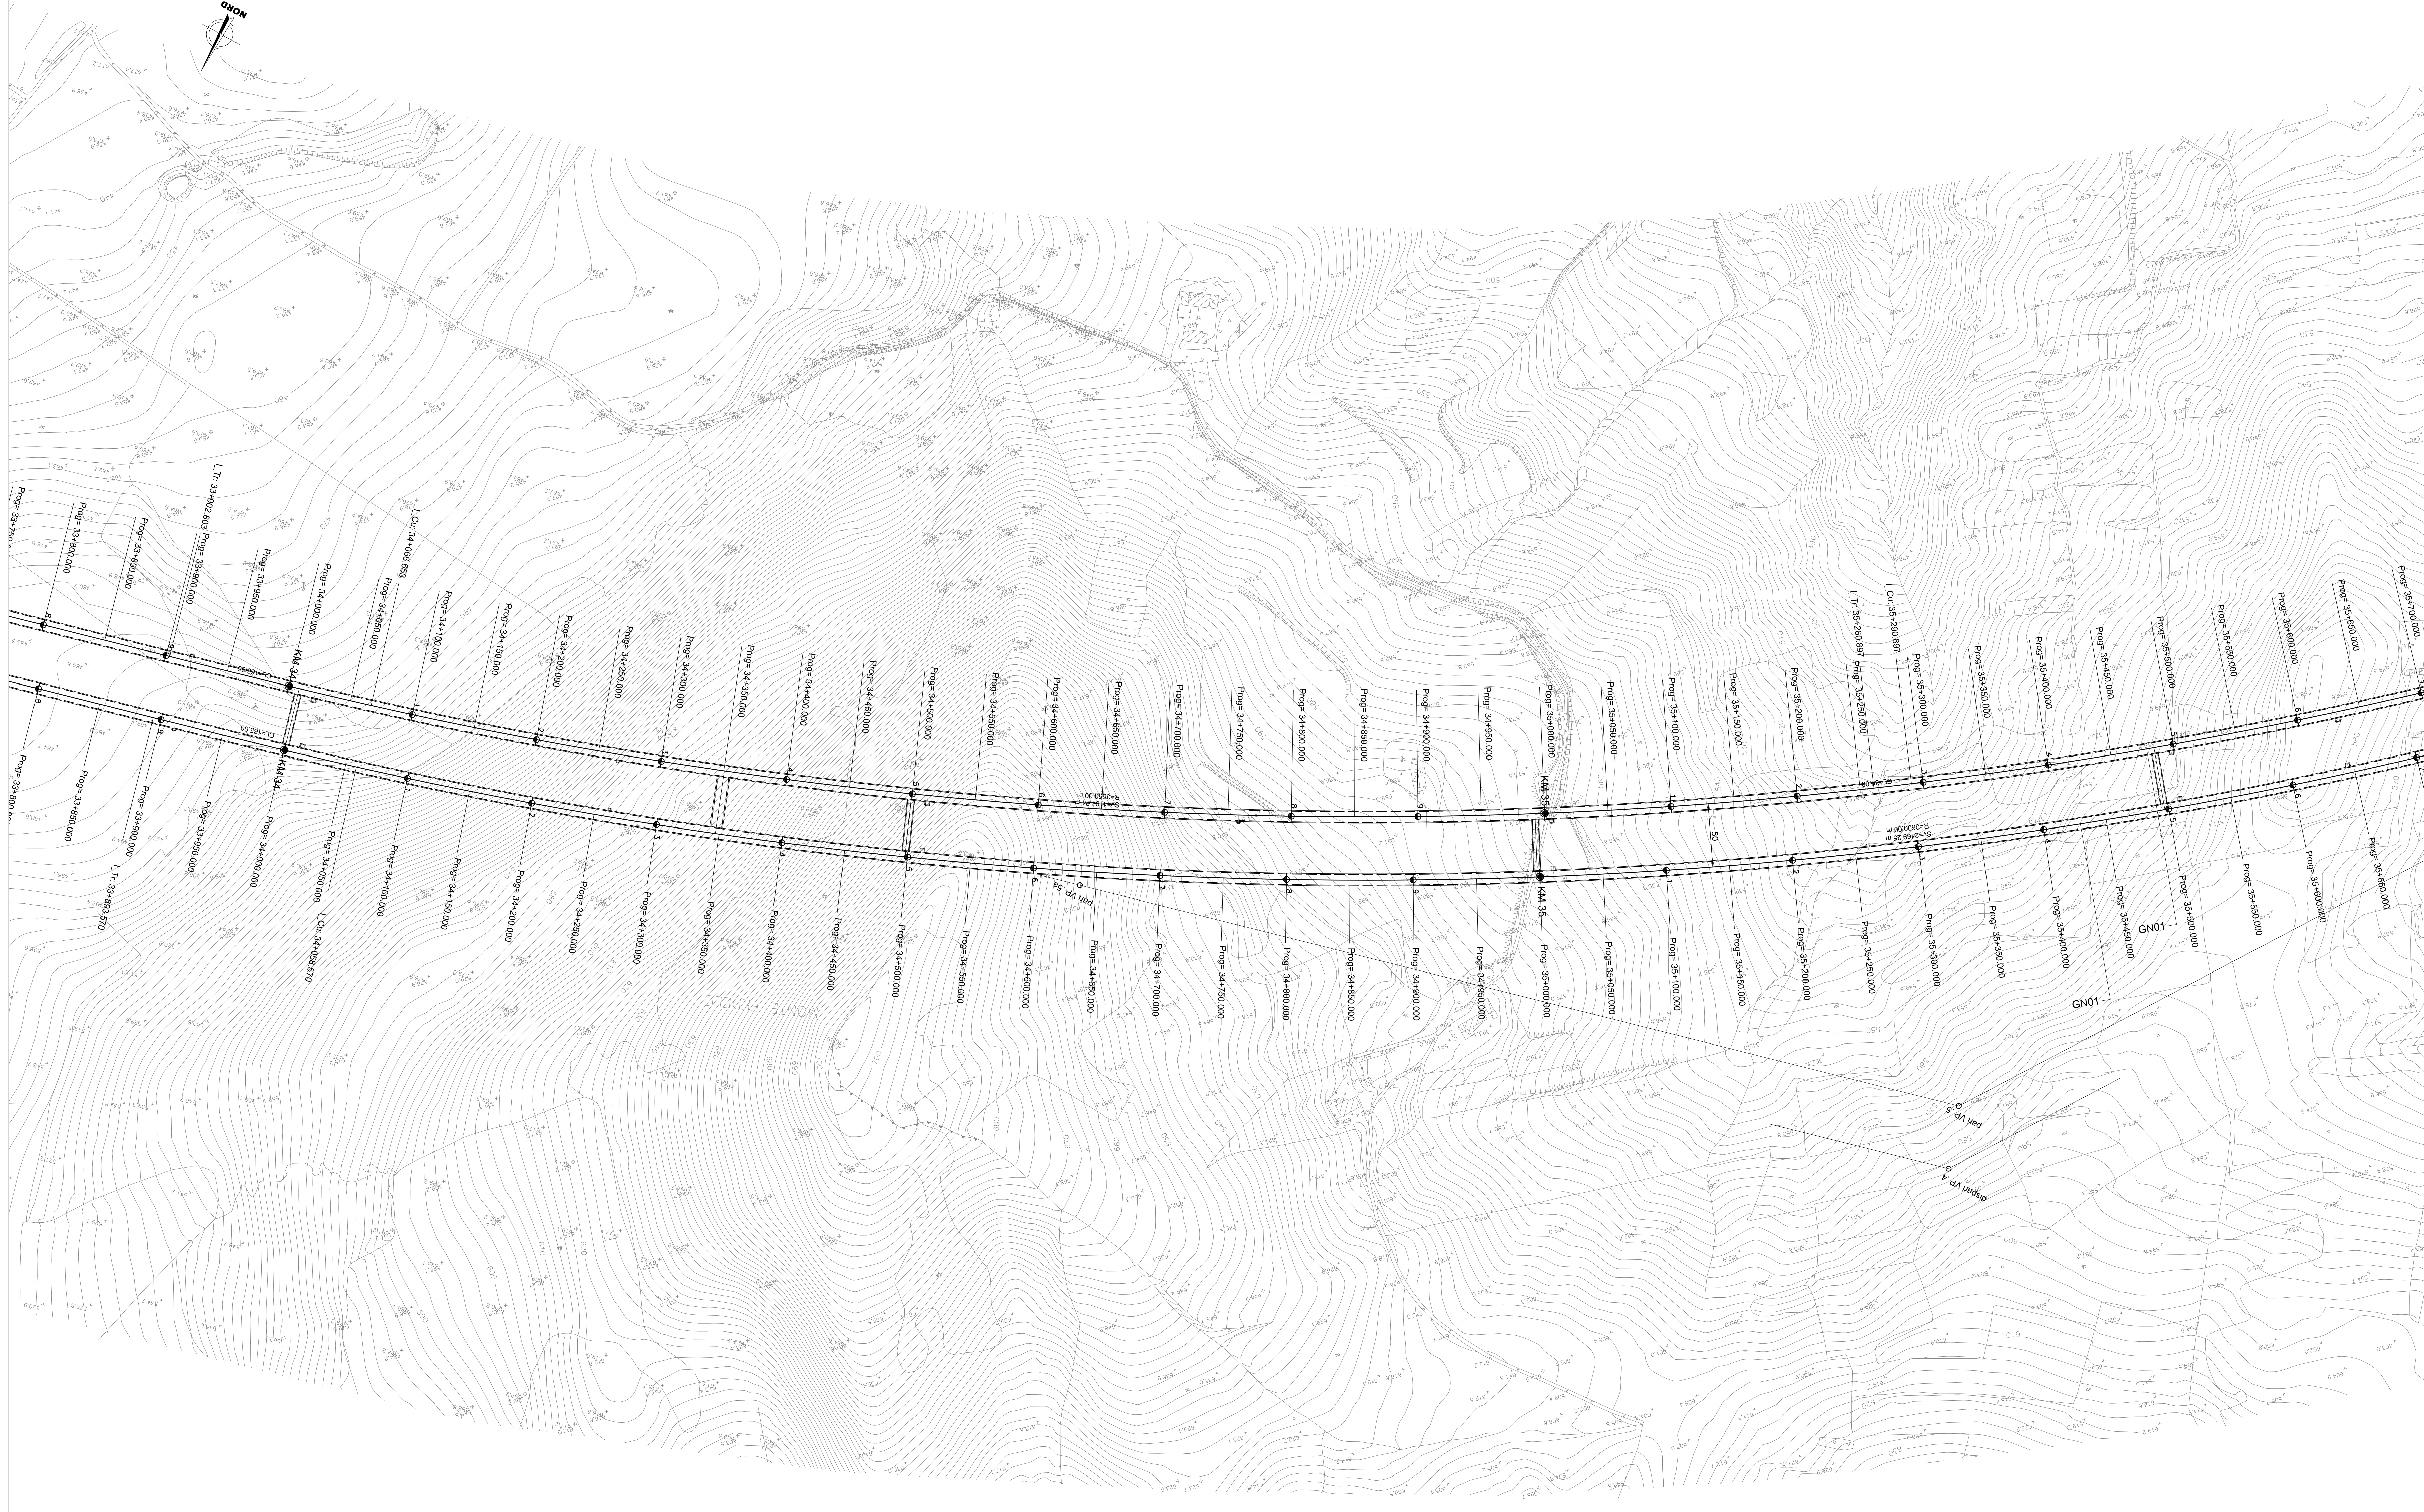


FOGGIA

BENEVENTO

KEY-PLAN

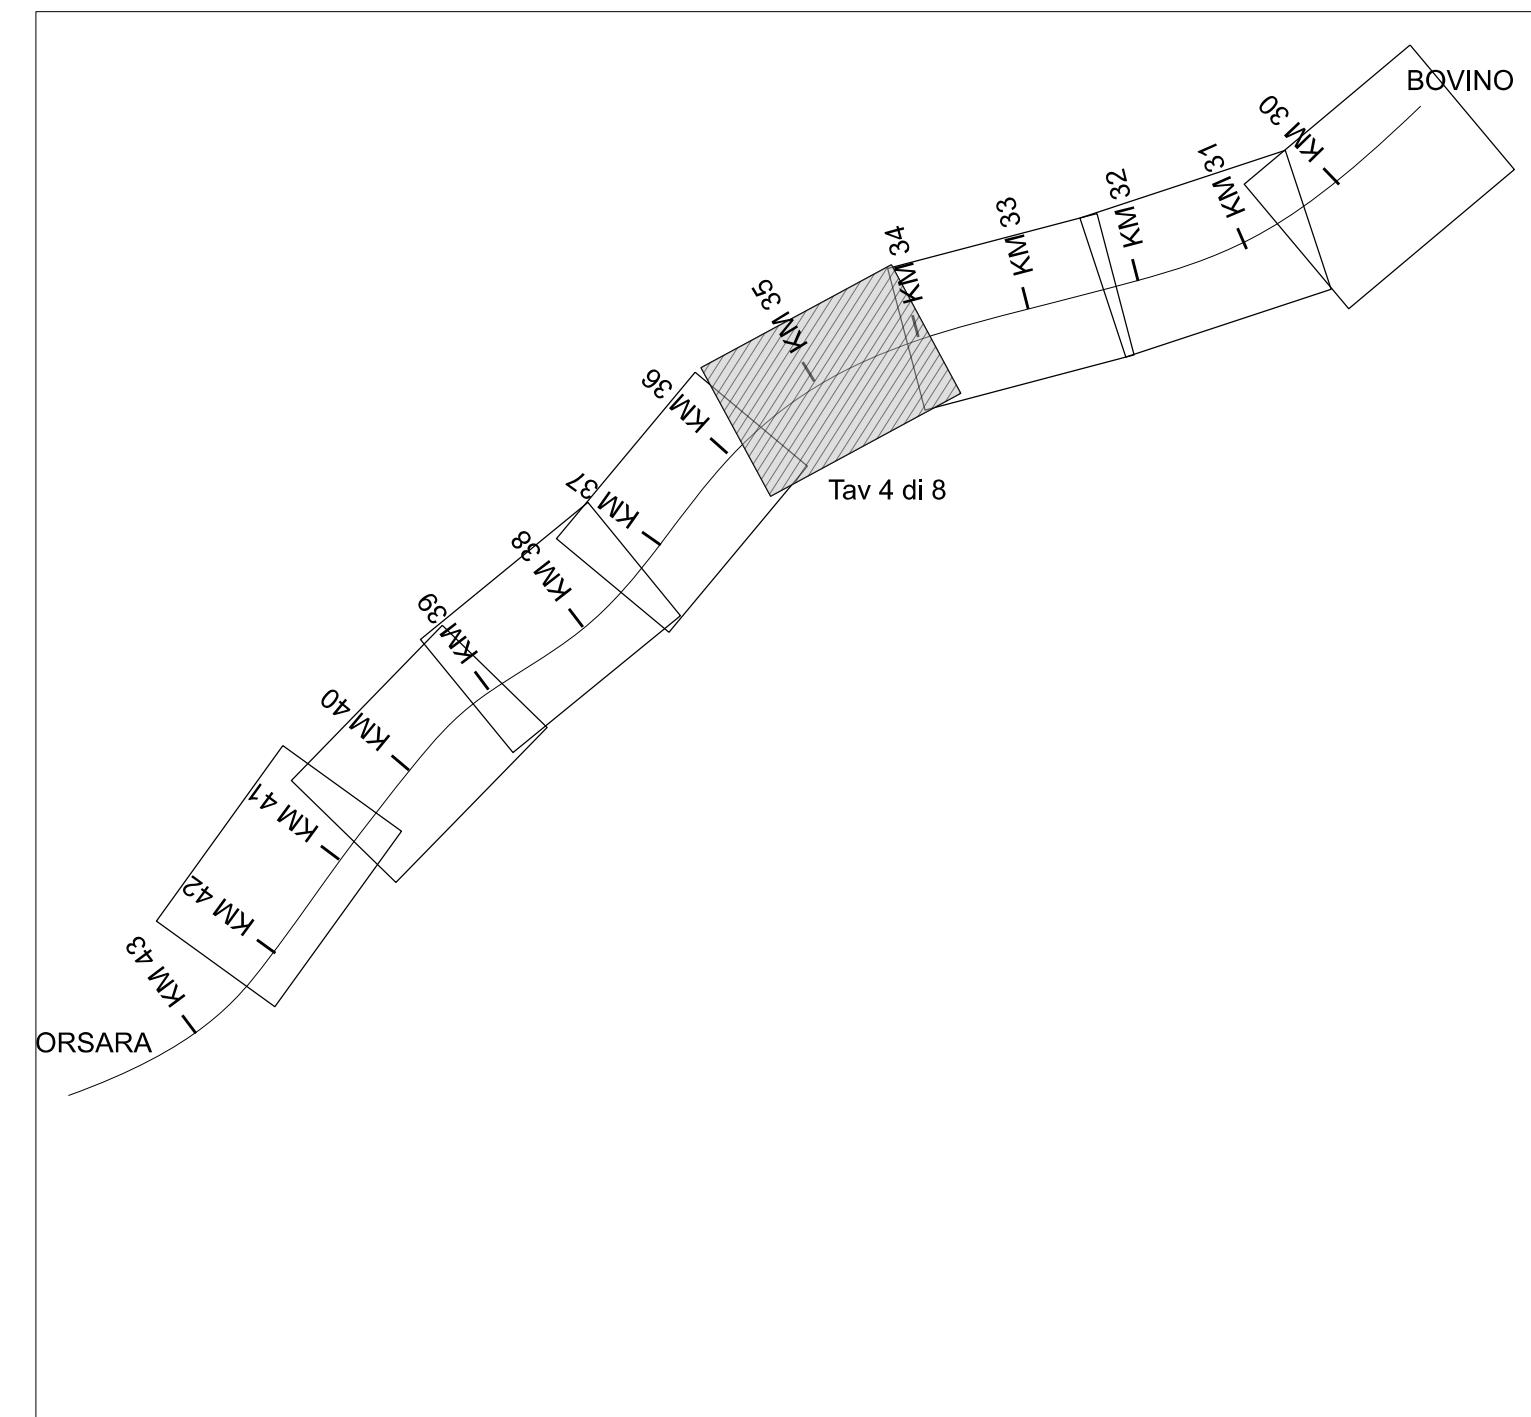

COMMITTENTE:

PROGETTAZIONE:

DIREZIONE TECNICA  
U.O. INFRASTRUTTURE CENTRO

PROGETTO DEFINITIVO

ITINERARIO NAPOLI-BARI  
RADDOPPIO TRATTA ORSARA-BOVINO

Elaborati di Linea  
Planimetria 1:2000 - Tavola 4 di 8

SCALA: 1:2000

COMMESSA LOTTO FASE ENTE TIPO DOC. OPERA/DISCIPLINA PROGR. REV.

IF1W 00 D 29 P6 IF 00 01 004 A

Revis.	Descrizione	Redatto	Data	Verificato	Data	Approvato	Data	Autore	Data
A	Emissione Esecutiva	R. S. Casula	06/2018	S. Casula	06/2018	D. Acque	06/2018	F. A. ...	06/2018

FERROVIA_pos		FERROVIA_dispart	
V.PLAN_pos_26		V.PLAN_dispart_4	
X	1547209.247	X	1547492.874
Y	4370042.706	Y	4370090.128
Au1	284.13234	Au1	284.13234
Au2	44.583791	Au2	44.583791
Au3	2217.548443	Au3	2217.548443
H1	1483.078	H1	1483.078
H2	1486.517	H2	1486.517
Sr(m)	2812.294	Sr(m)	2812.294

V.PLAN_pos_26		V.PLAN_dispart_4	
Ala	21.418311	Ala	21.837778
R(m)	250.000	R(m)	250.000
T(°)	602.818	T(°)	640.897
Sp(m)	183.892	Sp(m)	183.892
V(m/s)	250	V(m/s)	250
W(m/s)	183.892	W(m/s)	183.892
h(m)	0.315	h(m)	0.315
h2(m)	113.000	h2(m)	113.000
h3(m)	30.000	h3(m)	30.000
h4(m)	0.000	h4(m)	0.000