
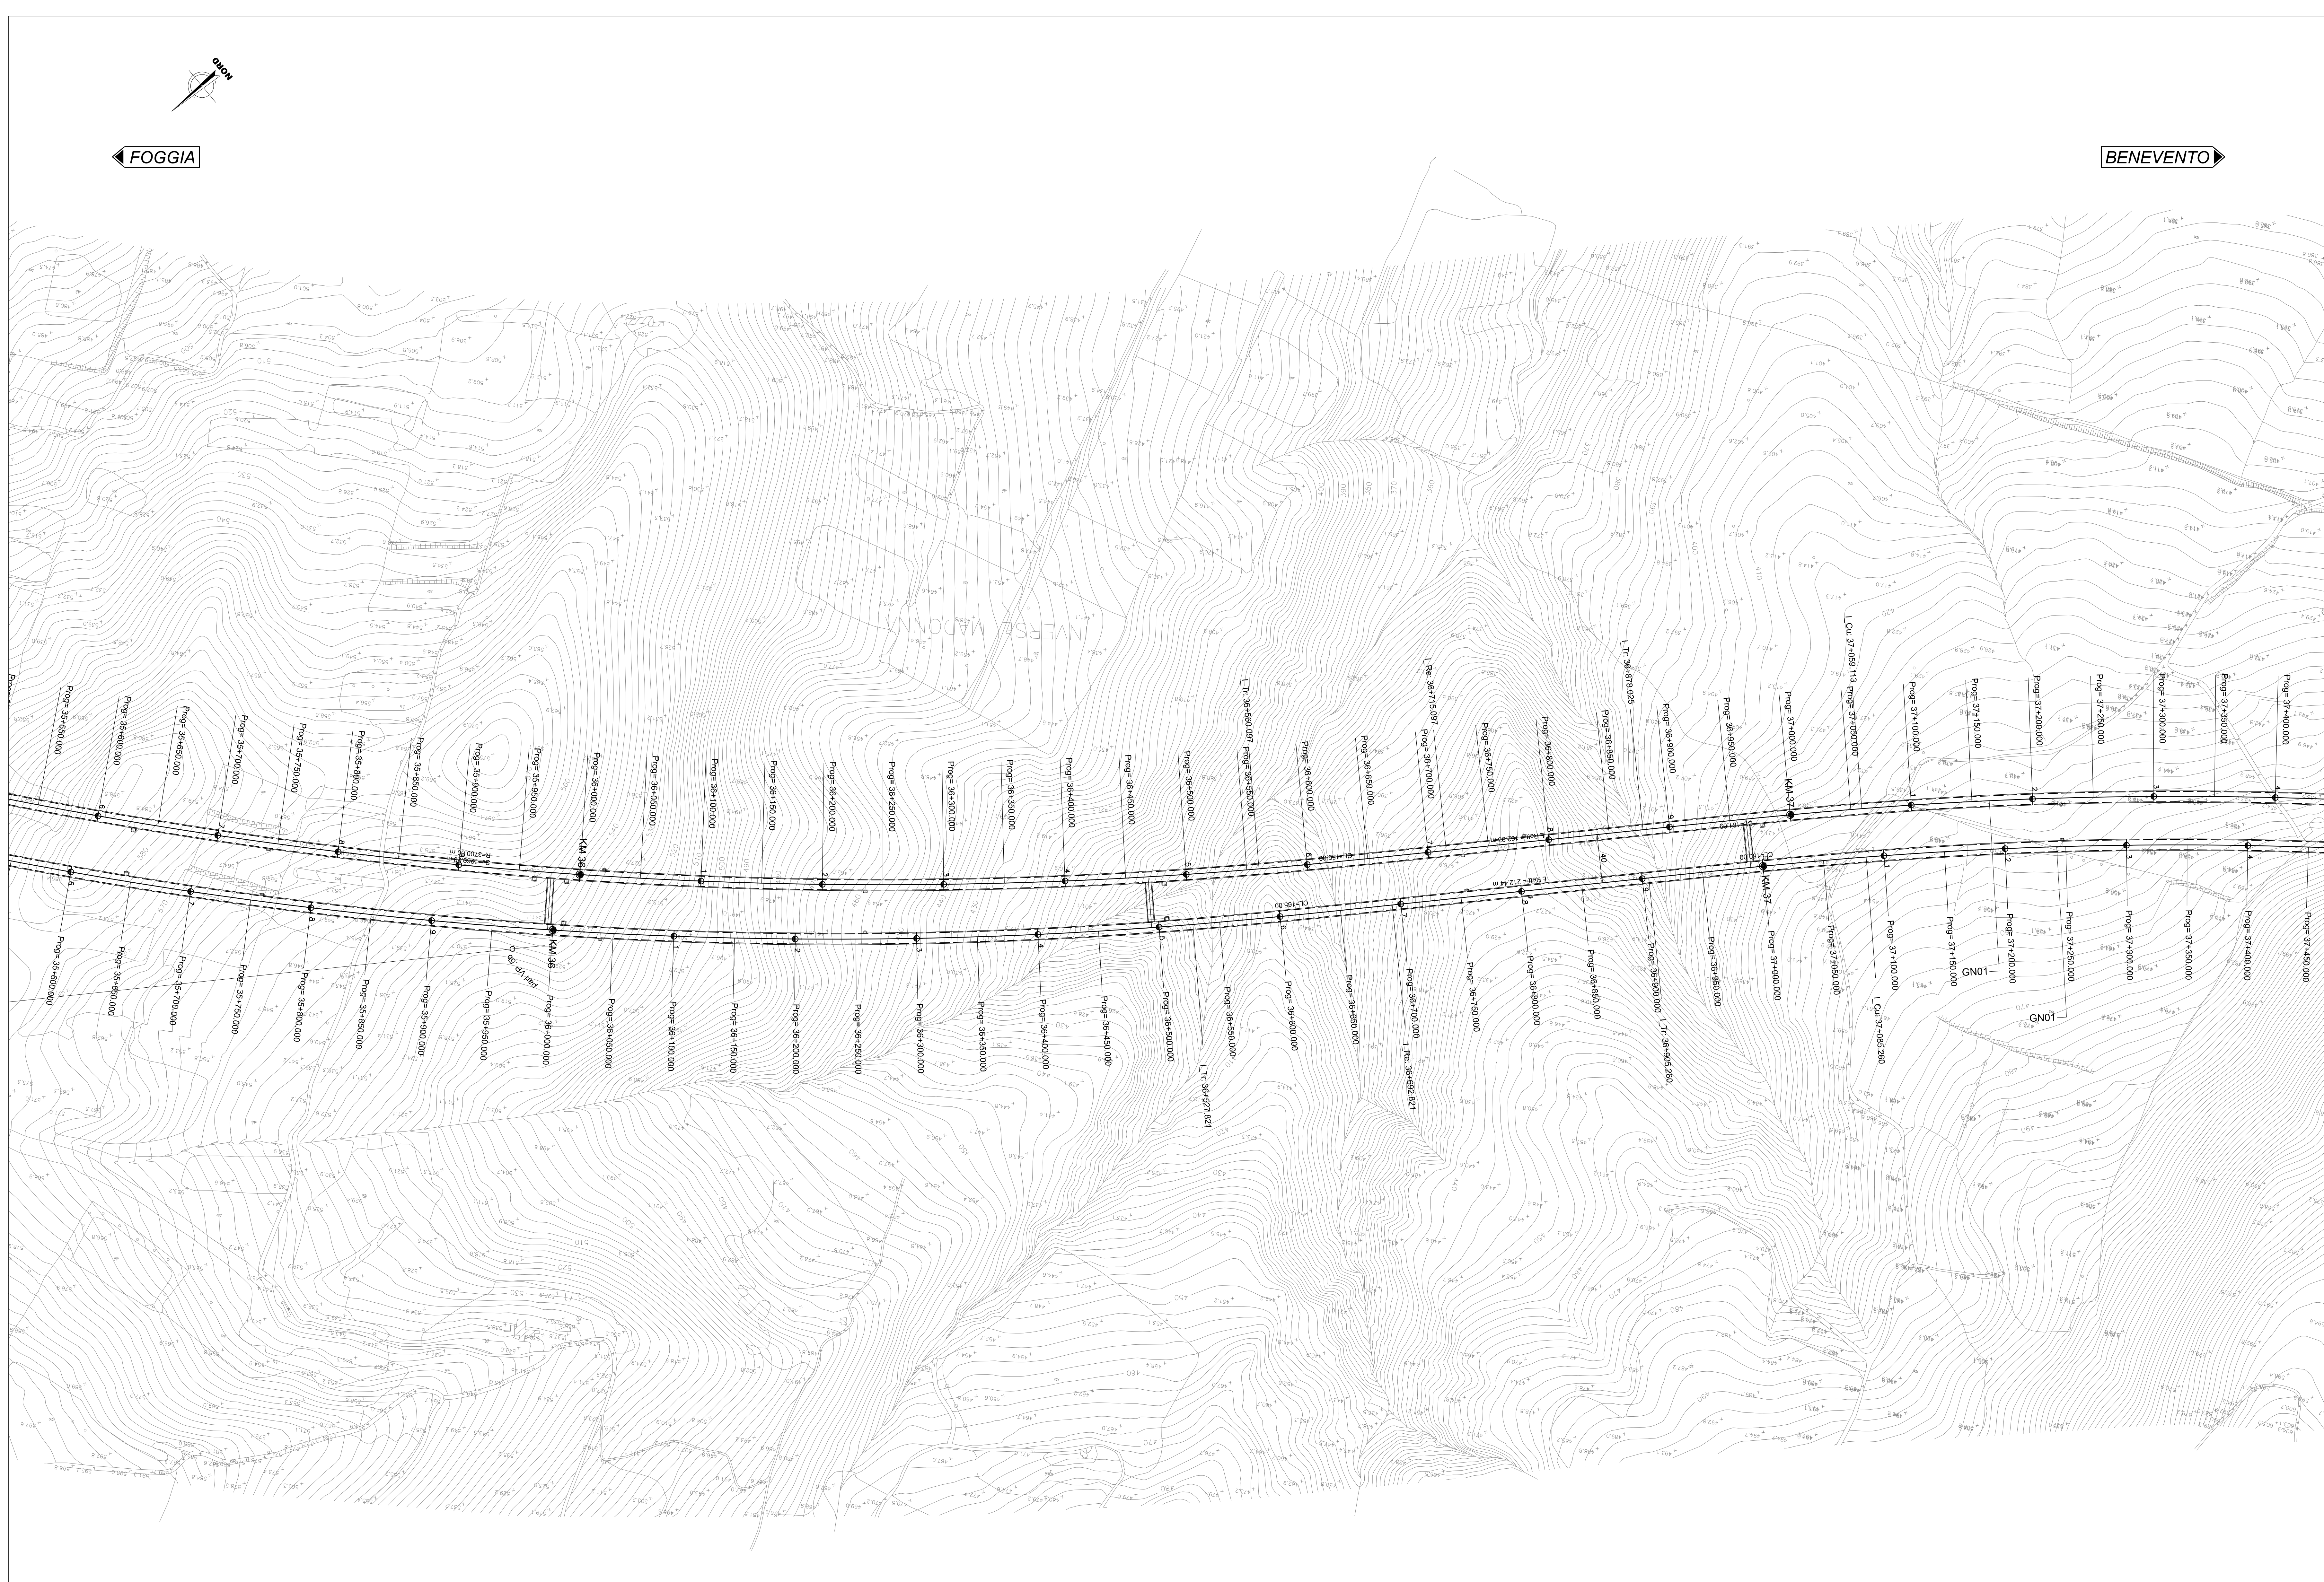


KEY-PLAN

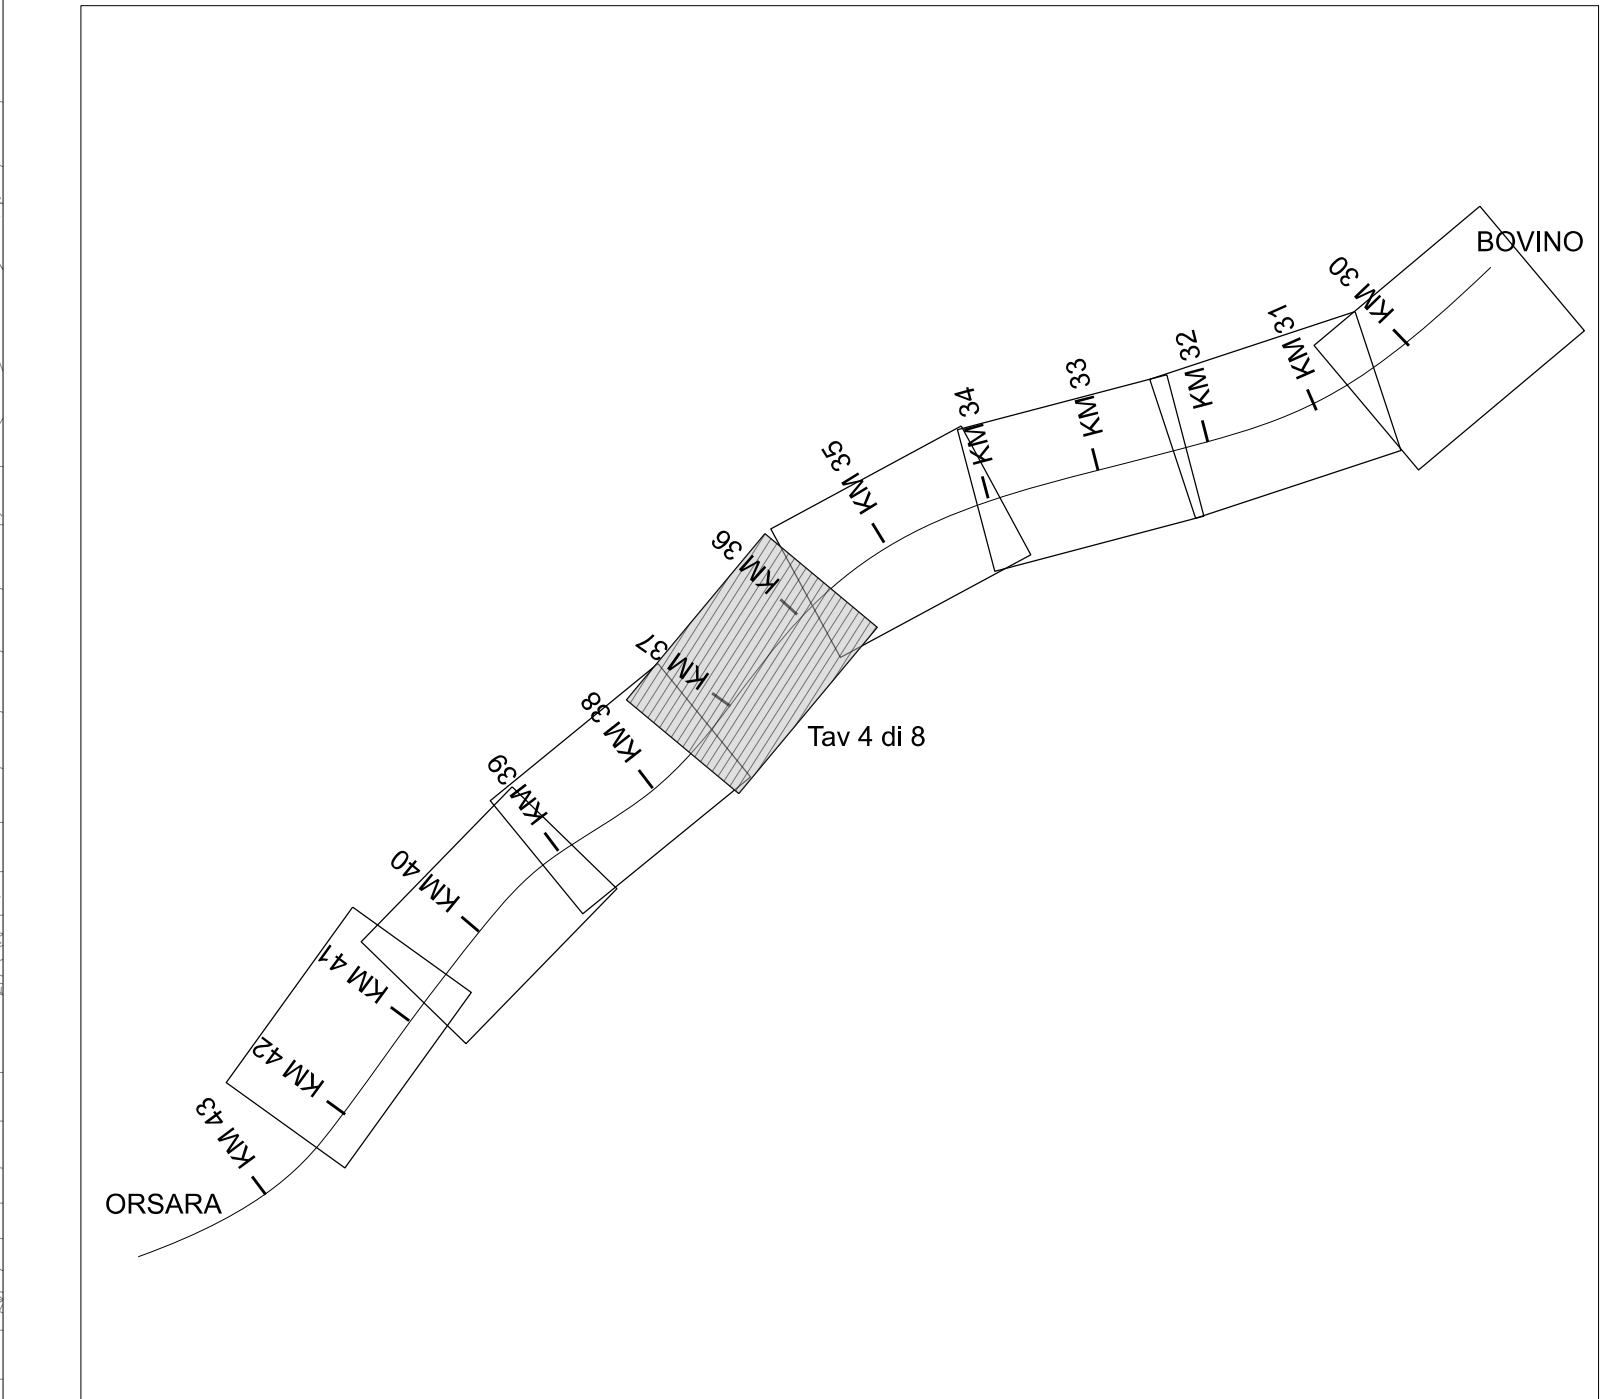

FERROVIA part		FERROVIA part		FERROVIA dispart		FERROVIA dispart	
V.PLAN part. 5		V.PLAN part. 5		V.PLAN dispart. 4		V.PLAN dispart. 5	
Area	21.416.311	Area	21.837.778	Area	204.133.224	Area	204.133.224
Perim	3.550.000	Perim	3.706.000	Perim	437.000.128	Perim	437.000.128
Volume	602.218	Volume	640.892	Volume	1.000.000	Volume	1.000.000
Superficie	114.244	Superficie	126.000	Superficie	2.499.251	Superficie	2.500
Velocità (km/h)	250	Velocità (km/h)	250	Velocità (km/h)	160.000	Velocità (km/h)	160.000
RFI (m)	183.850	RFI (m)	20.000	RFI (m)	43.869.951	RFI (m)	180.000
m (m)	0.315	m (m)	0.000	m (m)	46.583.791	m (m)	0.409
H (m)	115.0	H (m)	110.0	H (m)	27.357.270	H (m)	125.0
RP2 (m)	30.000	RP2 (m)	150.000	RP2 (m)	125.0	RP2 (m)	125.0
m (m)	0.000	m (m)	0.321	m (m)	115.0	m (m)	125.0

COMMITTENTE:
RFI
 RETE FERROVIARIA ITALIANA
 GRUPPO FERROVIE DELLO STATO ITALIANE

PROGETTAZIONE:
ITALFERR
 GRUPPO FERROVIE DELLO STATO ITALIANE

DIREZIONE TECNICA
 U.O. INFRASTRUTTURE CENTRO
 PROGETTO DEFINITIVO
 ITINERARIO NAPOLI-BARI
 RADDOPPIO TRATTA ORSARA-BOVINO

Elaborati di Linea
 Planimetria 1:2000 - Tavola 5 di 8

Revis.	Descrizione	Redatto	Data	Verificato	Data	Approvato	Data	Autorizzato	Data
A	Emissione Esecutiva	[Signature]	06/2018	[Signature]	06/2018	[Signature]	06/2018	[Signature]	06/2018