


Provincia	
Comune	
L =	
Livelle D/SL =	
p =	
Progr. Livelle	


	FOGGIA
	BOVINO
	1566.560
	20.366
	13.000

PR =29050,290  
QV =224,310

PR =30616,850  
QV =244,678  
SP =-0,300  
R =-14000,000  
T =-21,000  
F =-0,016

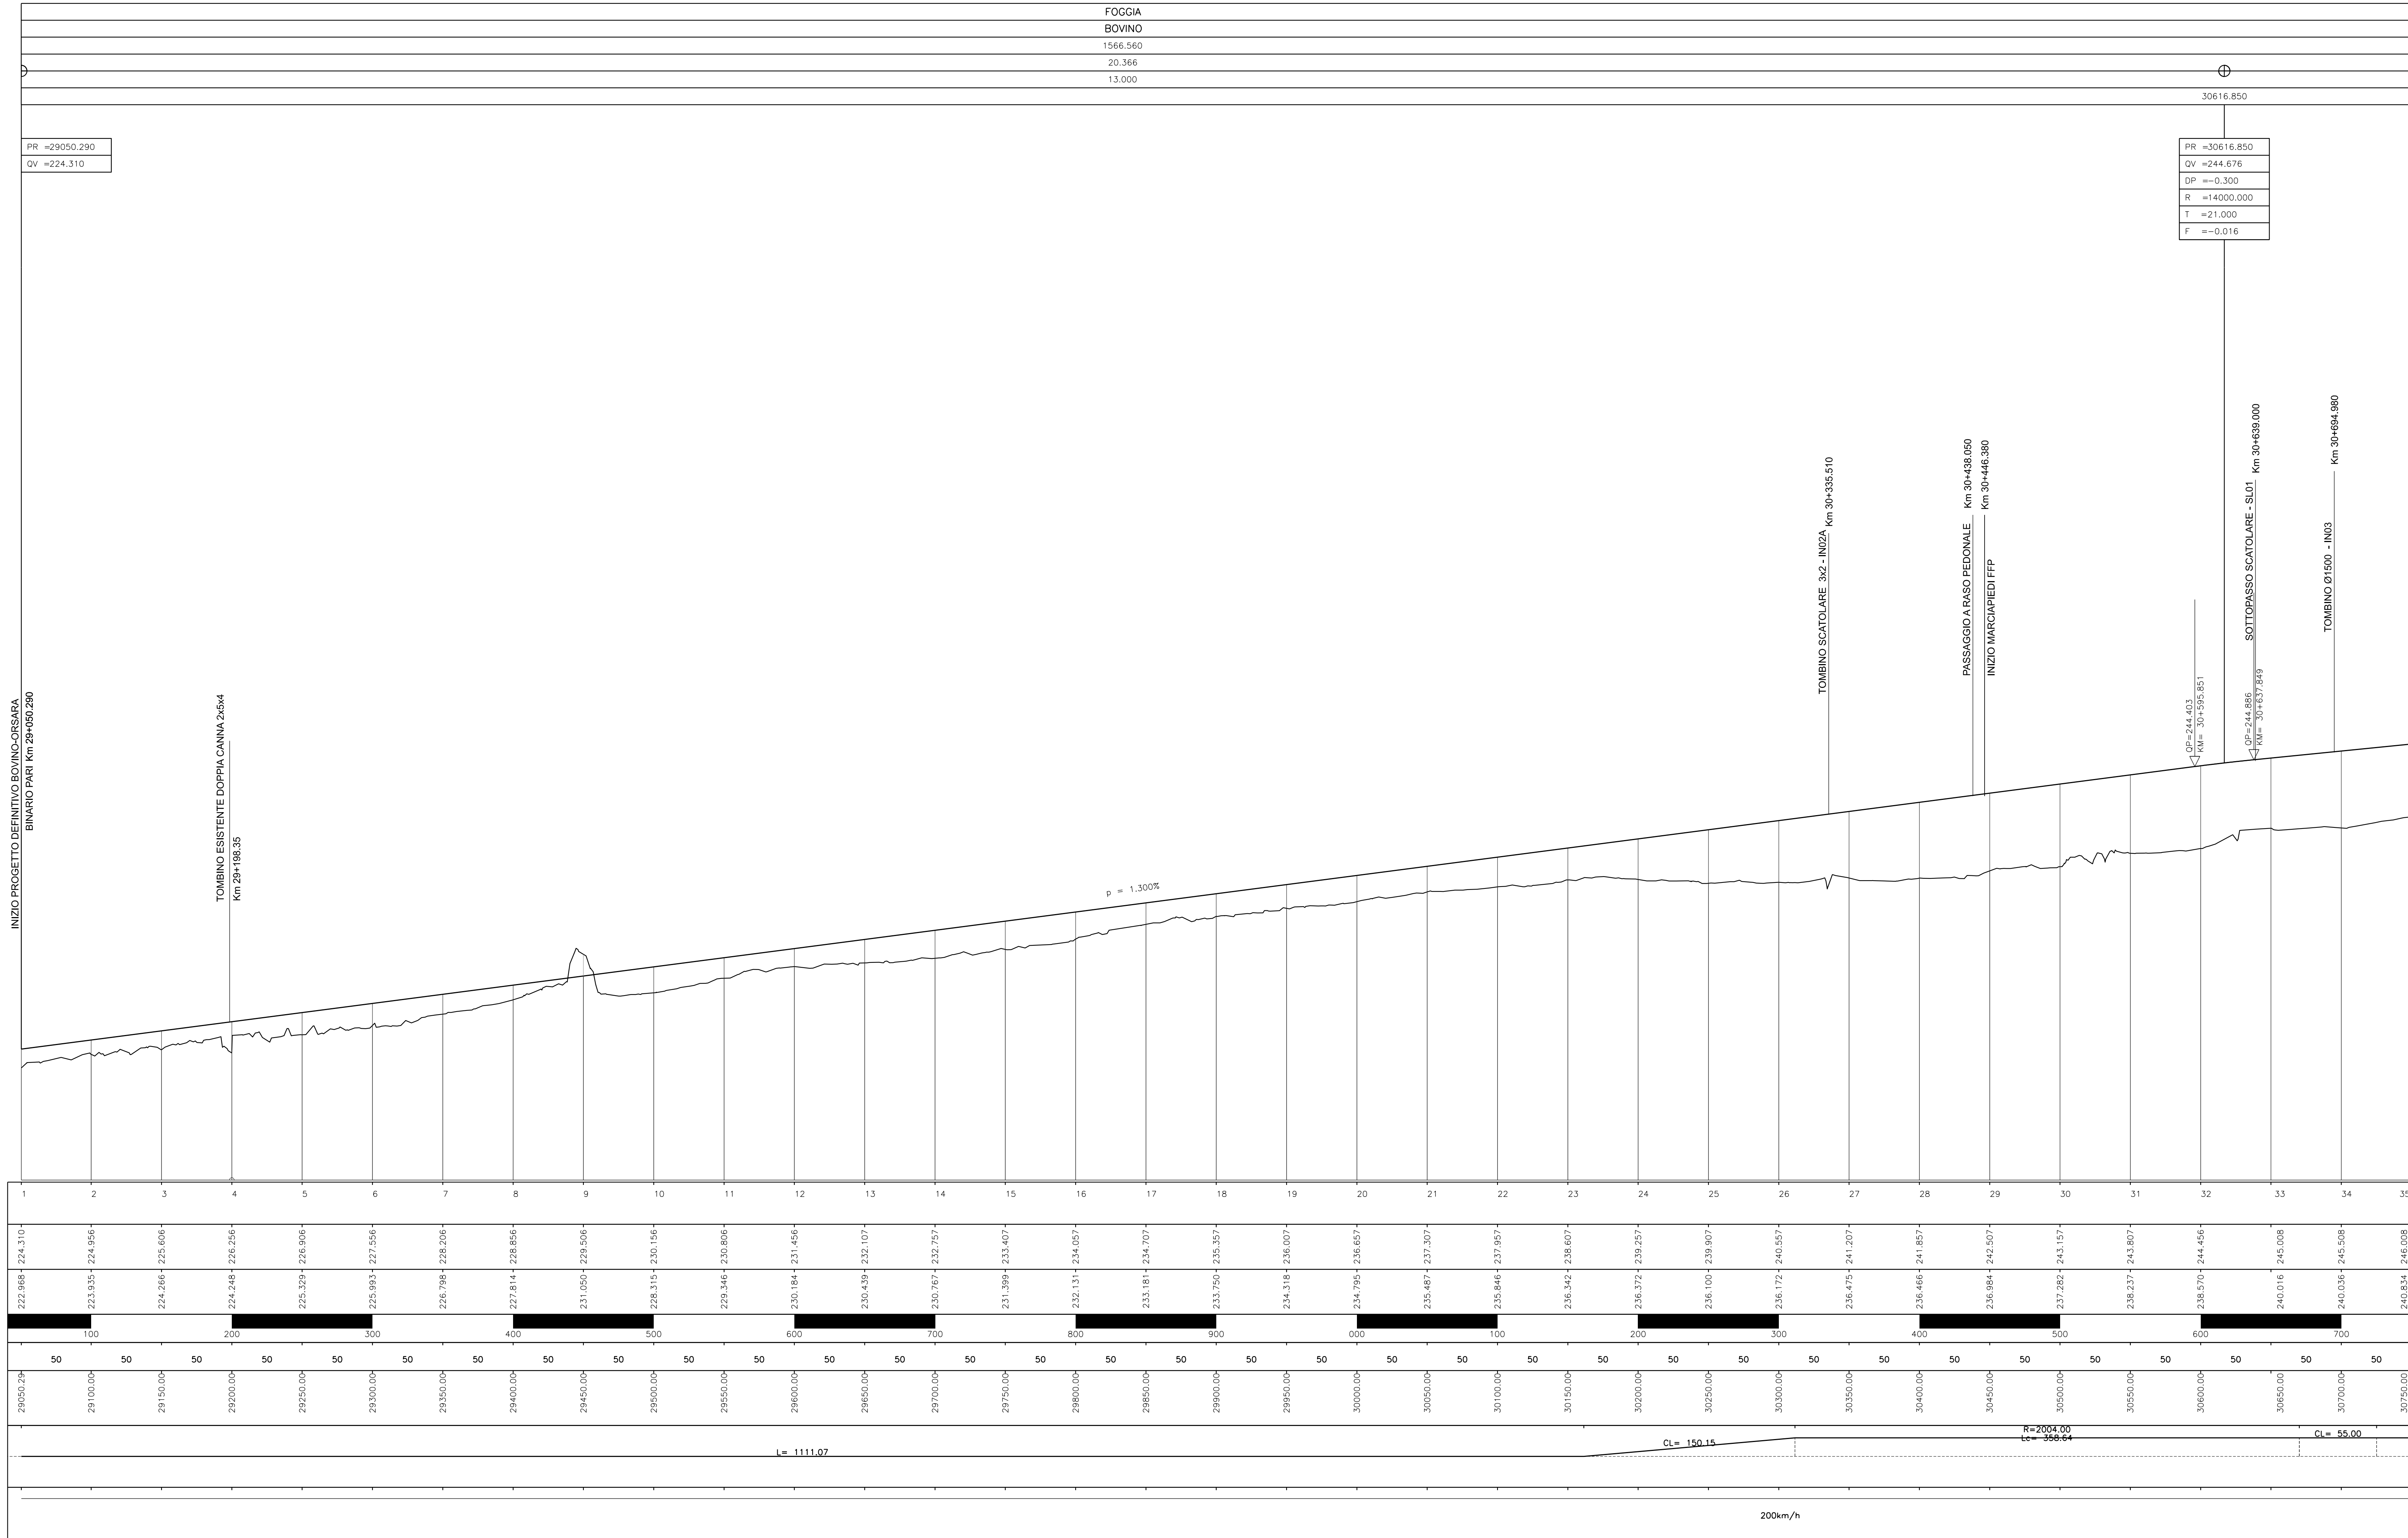

NUMERO SEZIONE	1	2	3	4	5	6	7	8	9	10	11	12	13	14	15	16	17	18	19	20	21	22	23	24	25	26	27	28	29	30	31	32	33	34	35		
DIST. PARZIALI	50	50	50	50	50	50	50	50	50	50	50	50	50	50	50	50	50	50	50	50	50	50	50	50	50	50	50	50	50	50	50	50	50	50	50	50	50
PROGRESSIVE	29050,29	29100,00	29150,00	29200,00	29250,00	29300,00	29350,00	29400,00	29450,00	29500,00	29550,00	29600,00	29650,00	29700,00	29750,00	29800,00	29850,00	29900,00	29950,00	30000,00	30050,00	30100,00	30150,00	30200,00	30250,00	30300,00	30350,00	30400,00	30450,00	30500,00	30550,00	30600,00	30650,00	30700,00	30750,00	30770,00	
ANDAMENTO PLANIMETRICO	L = 1111,07																																				
VELOCITA'	200m/h																																				

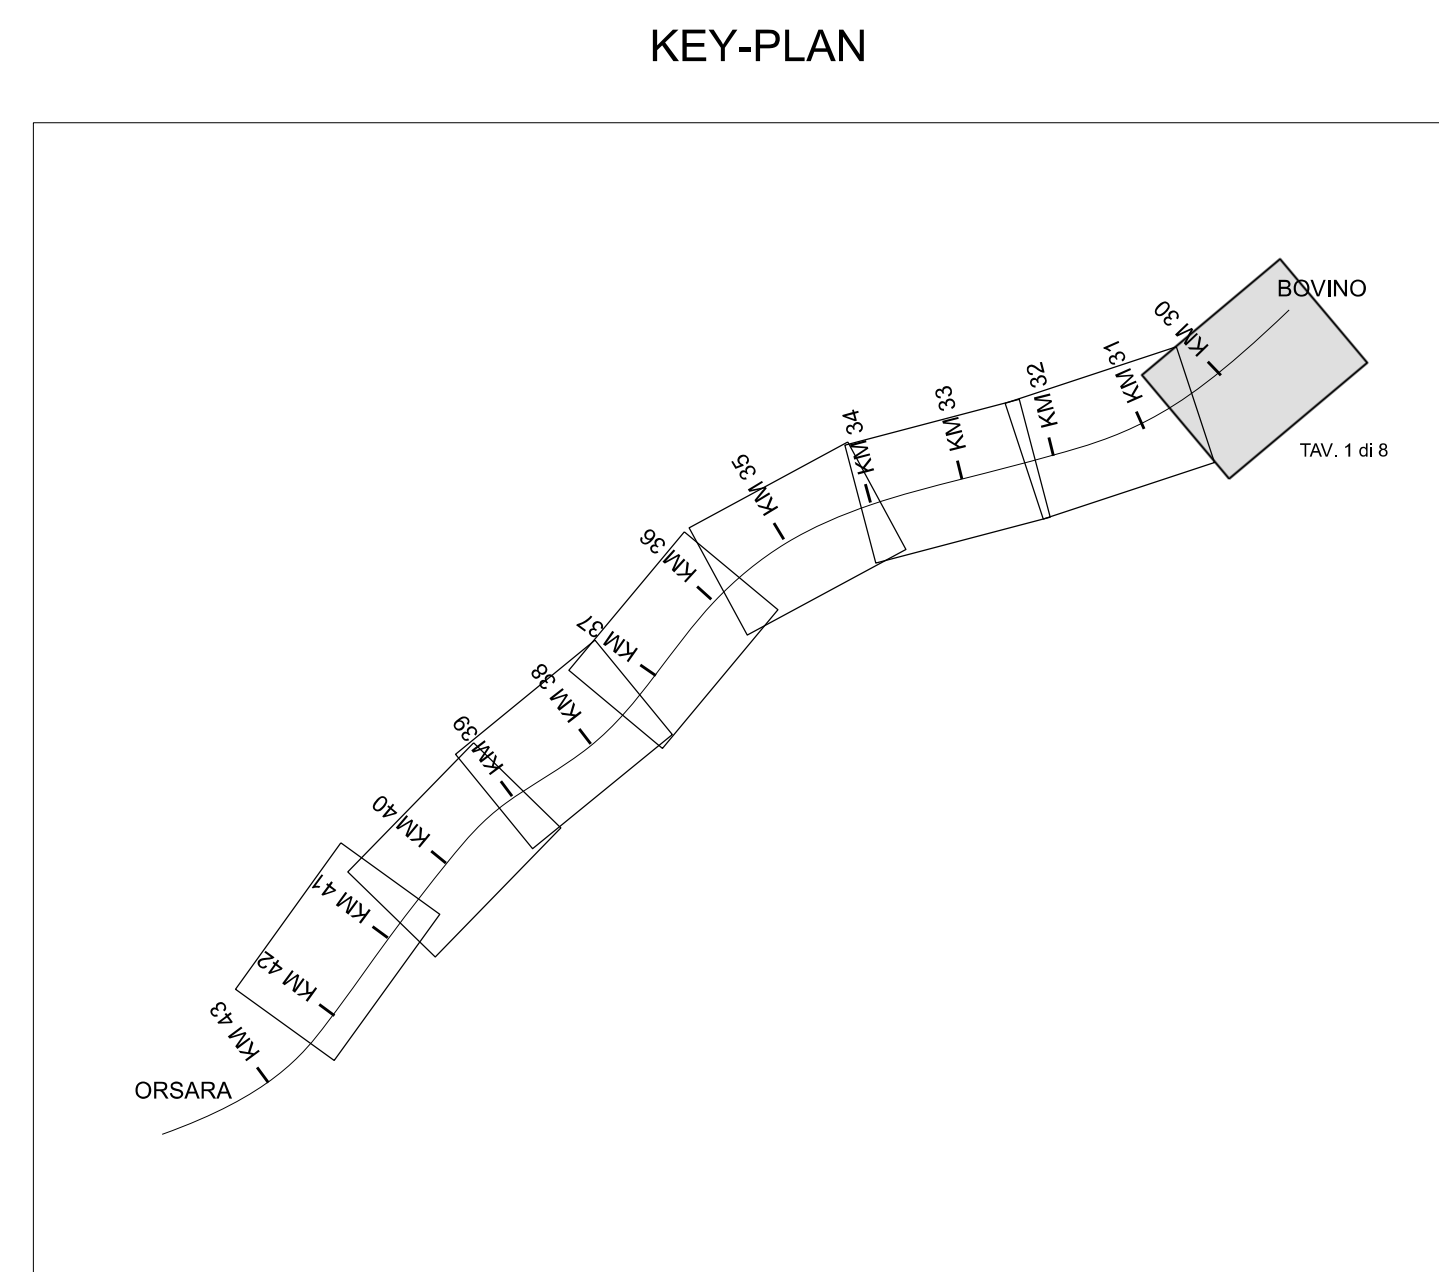

COMMITENTE:

**RFI**  
RTE FERROVIARIA ITALIANA  
GRUPPO FERROVIE DELLO STATO ITALIANE

PROGETTAZIONE:

**ITALFERR**  
GRUPPO FERROVIE DELLO STATO ITALIANE

DIREZIONE TECNICA  
U.O. INFRASTRUTTURE CENTRO

PROGETTO DEFINITIVO

ITINERARIO NAPOLI-BARI  
RADDOPPIO TRATTA ORSARA-BOVINO

Elaborati di Linea  
Profilo Binario Pari - 1:2000 - Tavola 1 di 8

SCALA: 1:2000

COMMESSA LOTTO FASE ENTE TIPO DOC. OPERA/DISCIPLINA Progr. REV.

IF1W 00 D 29 F6 IF 00 01 001 A

Revis.	Descrizione	Redatto	Data	Verificato	Data	Approvato	Data	Autorizzato	Data
A	Emissione Esecutiva	R. S. Casula	06/2018	S. Casula	06/2018	D. Agnelli	06/2018	F. Arduini	06/2018

ITALFERR S.p.A.  
Divisione Tecnica  
Dipartimento Infrastrutture Centro  
Dipartimento Infrastrutture Centro

File: IF1W00029F6IF0001001A.dgn n. Elab.: 189