
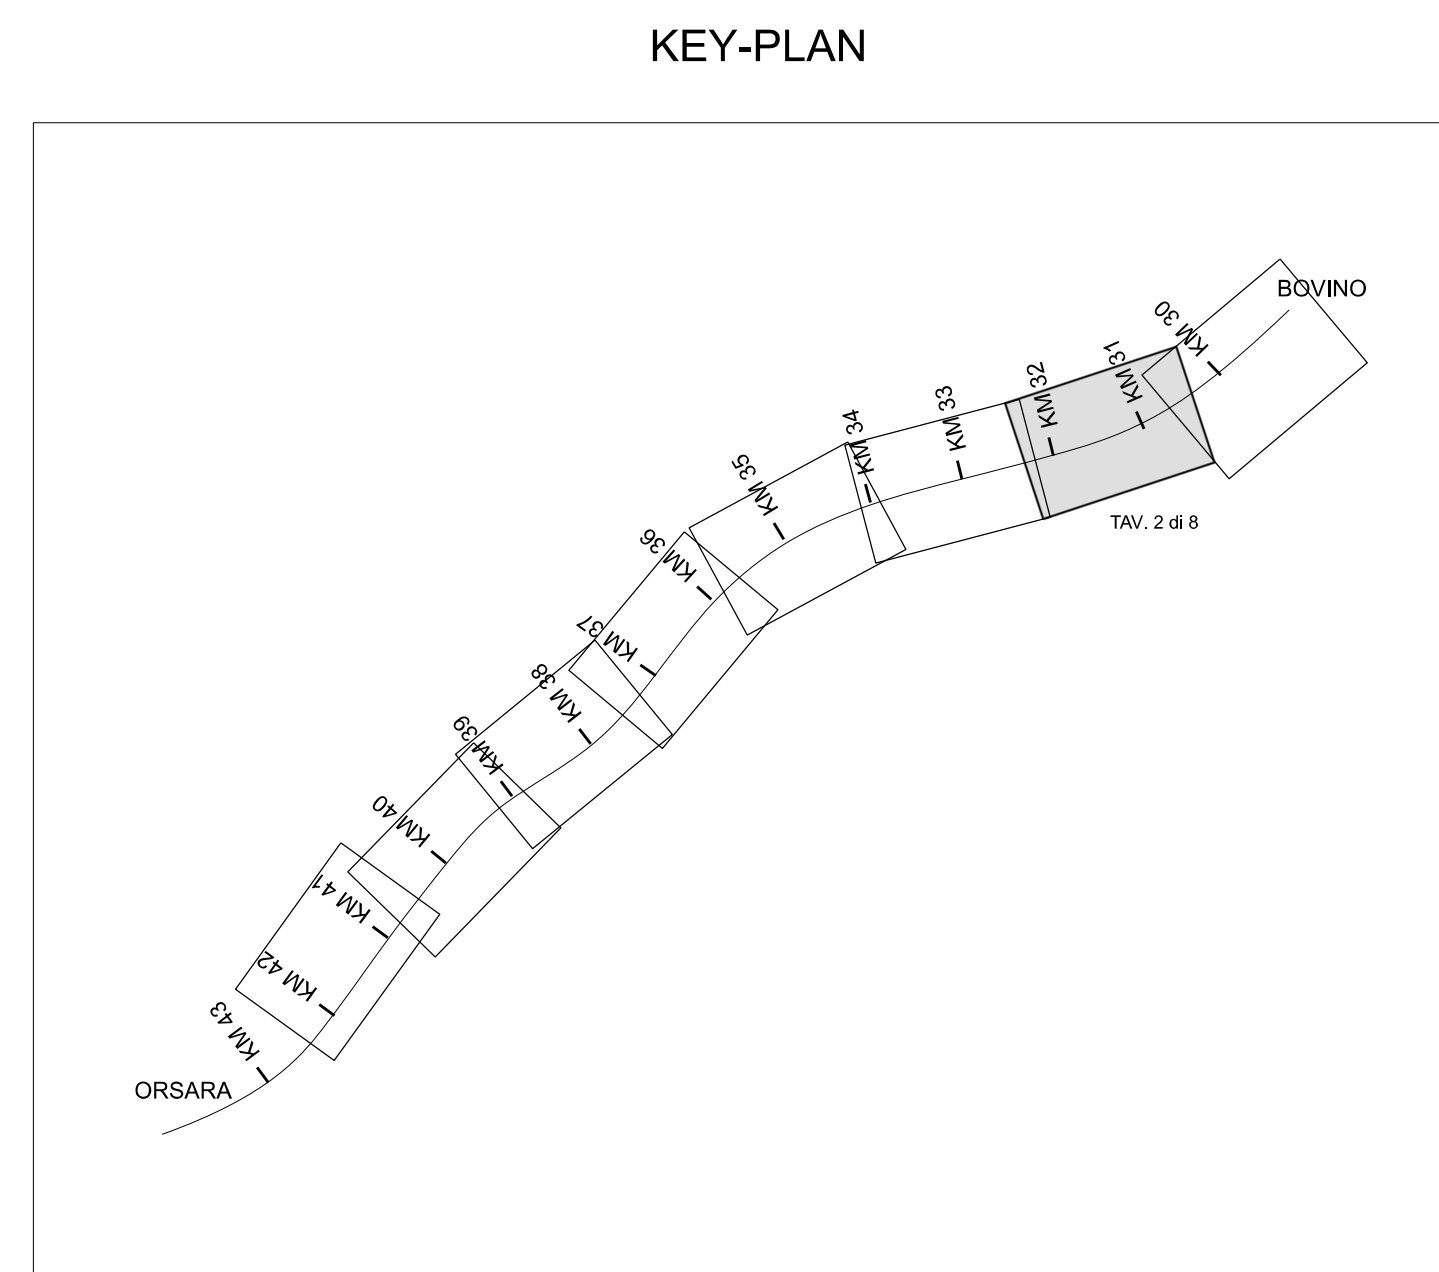


Provincia	
Comune	
L =	
Livellete	DISL =
p =	
Progr. Livellete	

	FOGGIA	FOGGIA
	BOVINO	BOVINO
	981.400	8943.359
	9.814	106.815
	10.000	11.943

PR	=31598.250
DV	=254.490
TV	=50.194
R	=14000.000
T	=13.603
F	=0.007

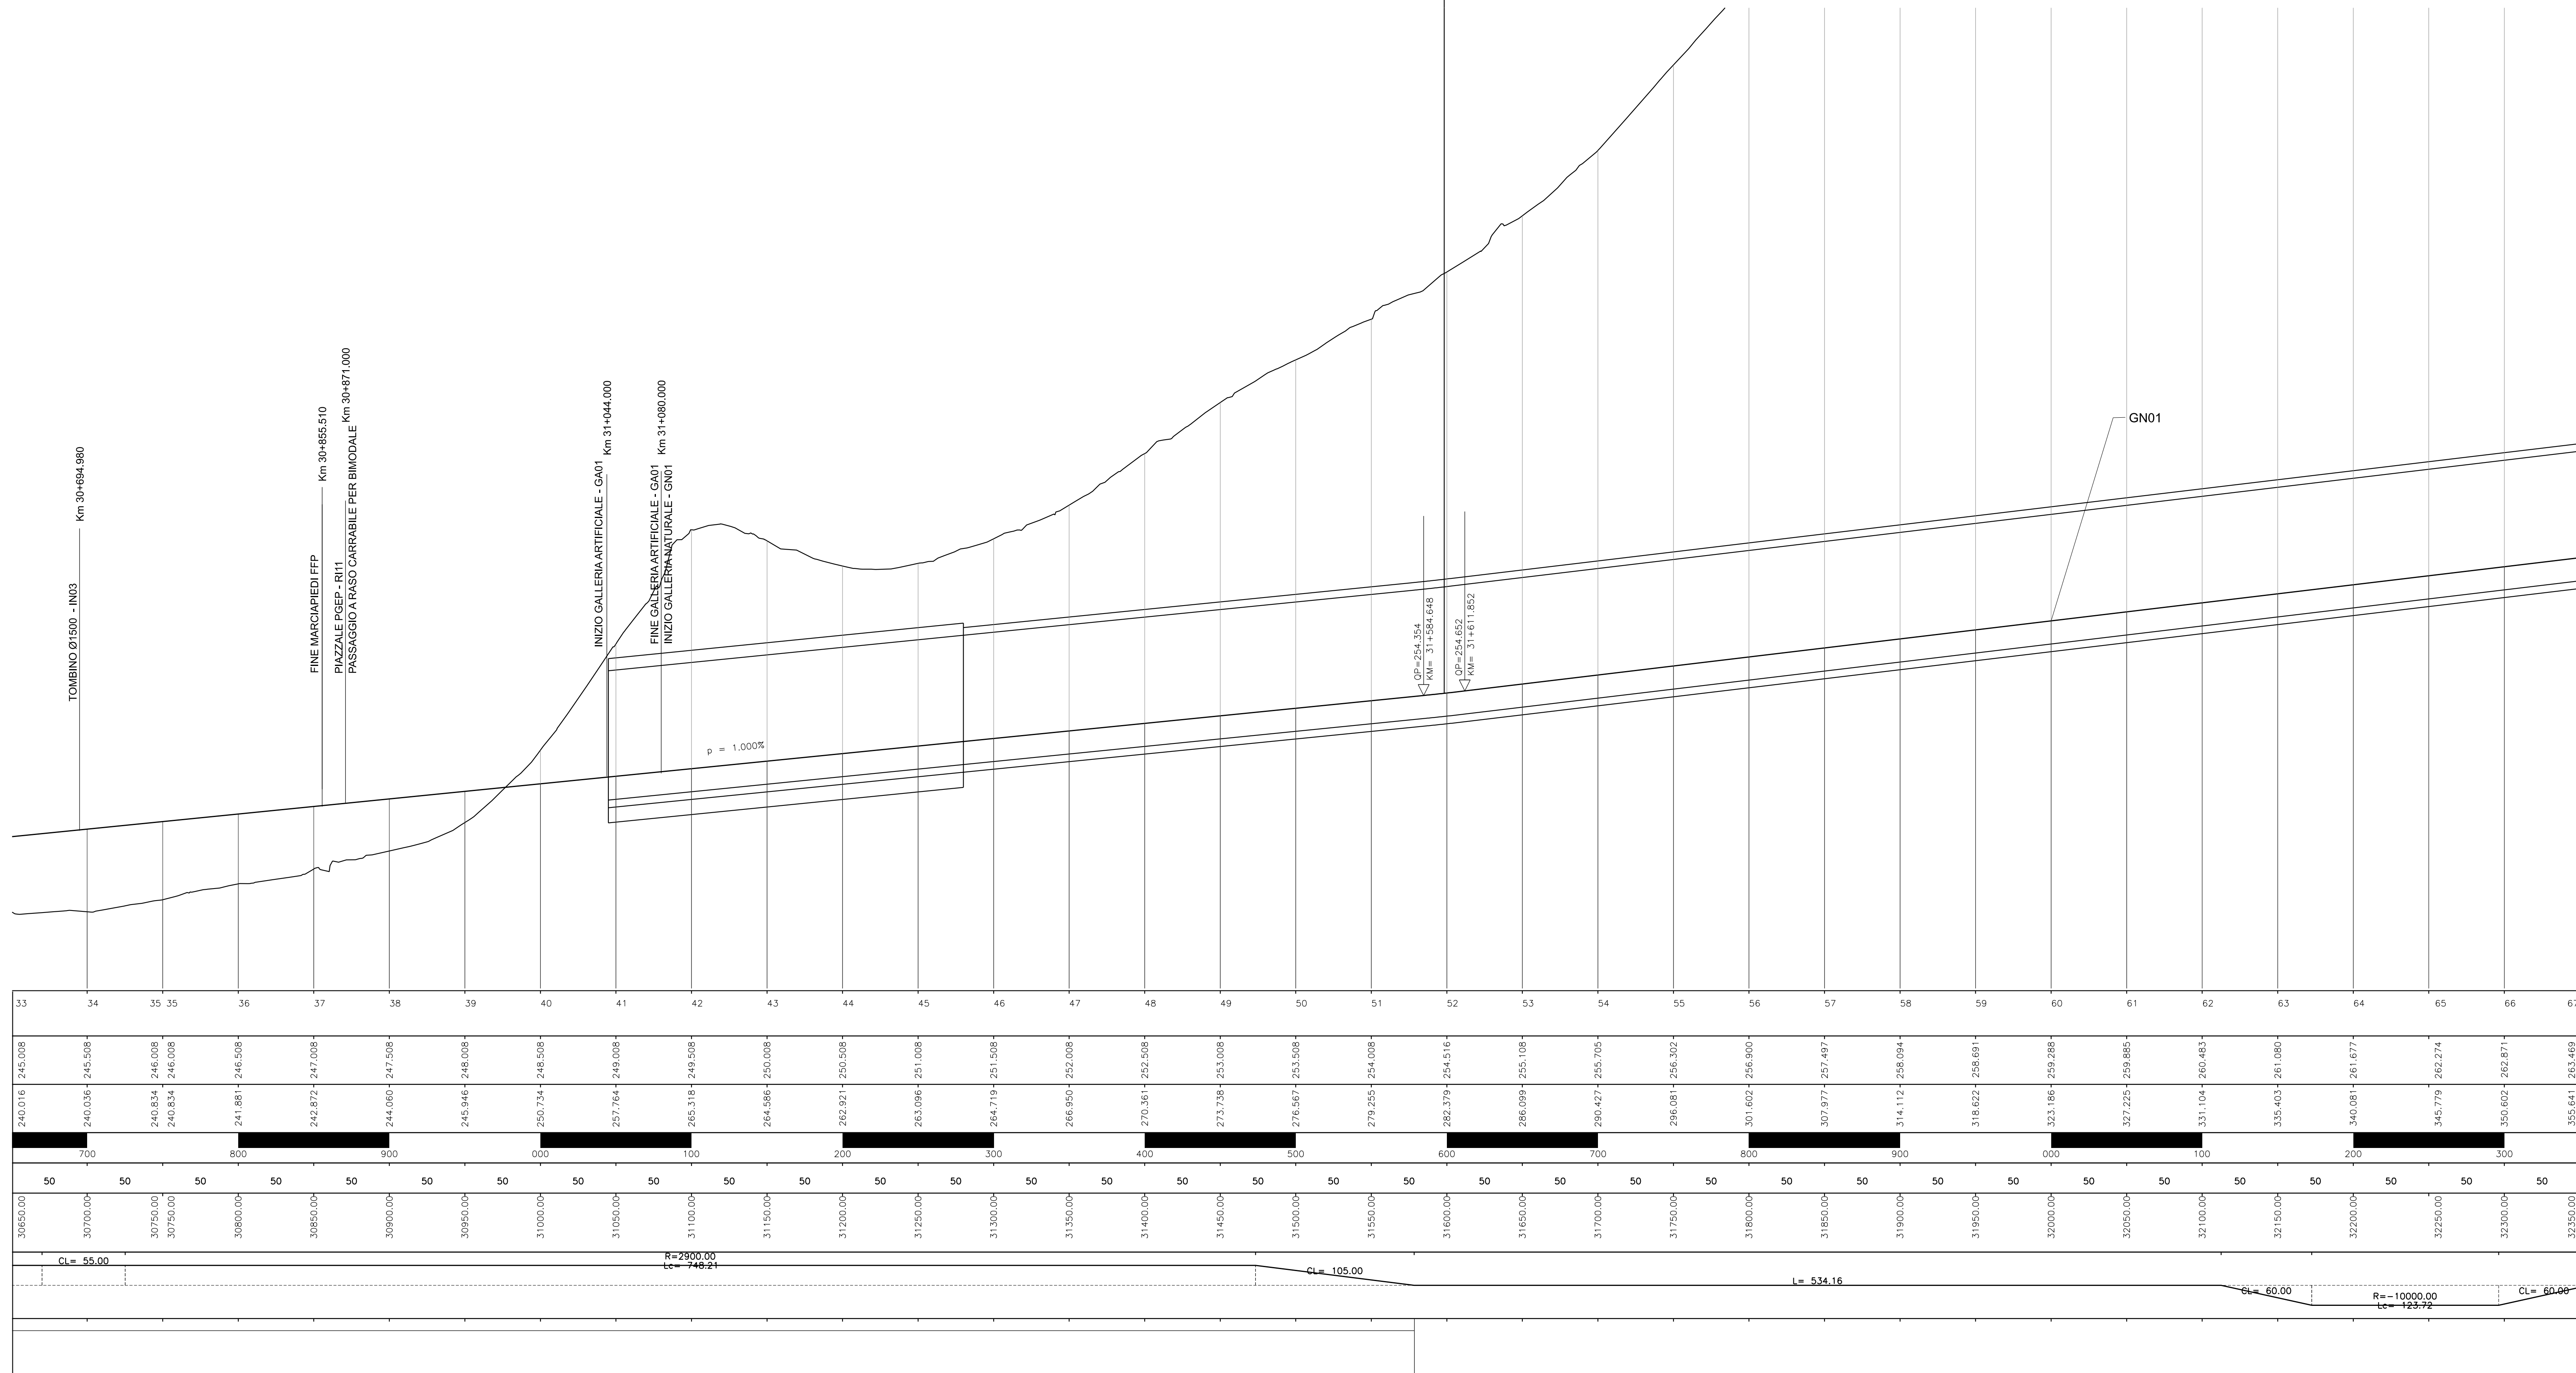

COMMITTENTE:

PROGETTAZIONE:

DIREZIONE TECNICA
U.O. INFRASTRUTTURE CENTRO
PROGETTO DEFINITIVO
ITINERARIO NAPOLI-BARI
RADDOPPIO TRATTA ORSARA-BOVINO

Elaborati di Linea
 Profilo Binario Pari - 1:2000 - Tavola 2 di 8

SCALA: 1:2000

COMMESSA	LOTTO	FASE	ENTE	TIPO DOC.	OPERA/DISCIPLINA	PROGR.	REV.
IF1W	00	D	29	F6	IF 00 0 1	002	A

Revis.	Descrizione	Redatto	Data	Verificato	Data	Approvato	Data	Autorizzato	Data
A	Emissione Esecutiva	R. S. [Signature]	14/02/2018	S. Casula	06/02/2018	D. Agnelli	06/02/2018	F. Arduini	06/02/2018