
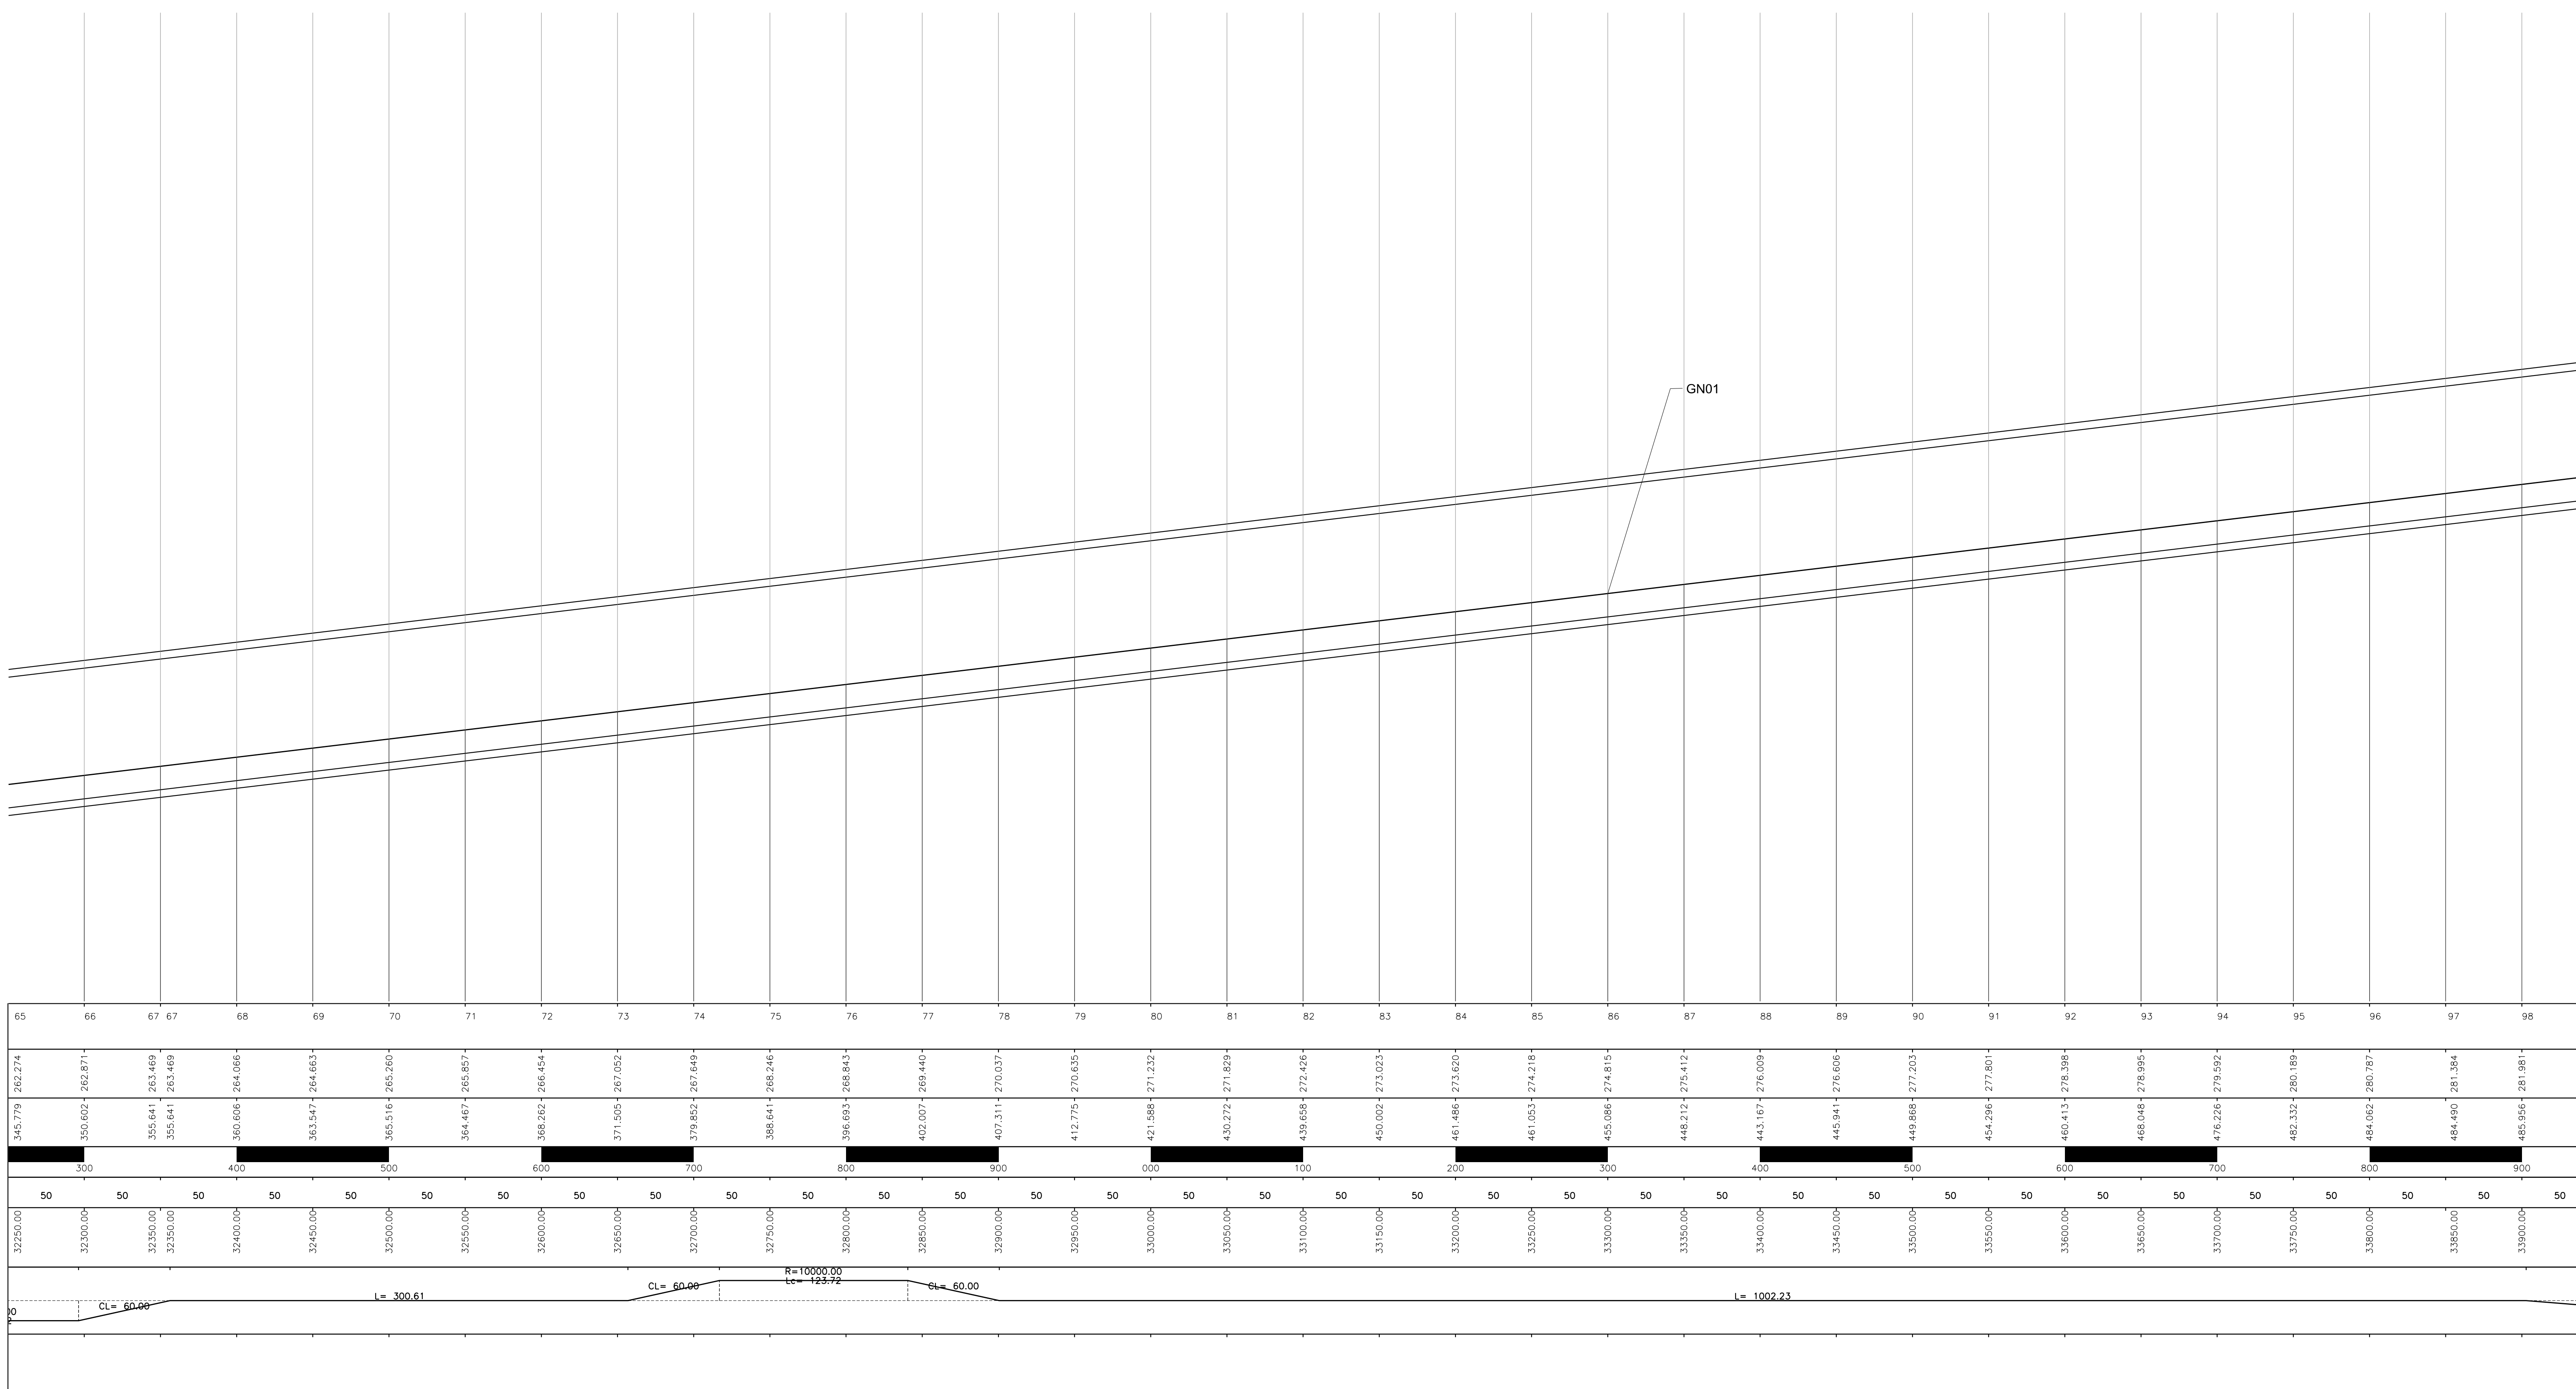


Provincia	
Comune	
L =	
Livellete	DISL =
p =	
Progr. Livellete	

	FOGGIA
	BOVINO
	8943.359
	106.815
	11.943

KEY-PLAN

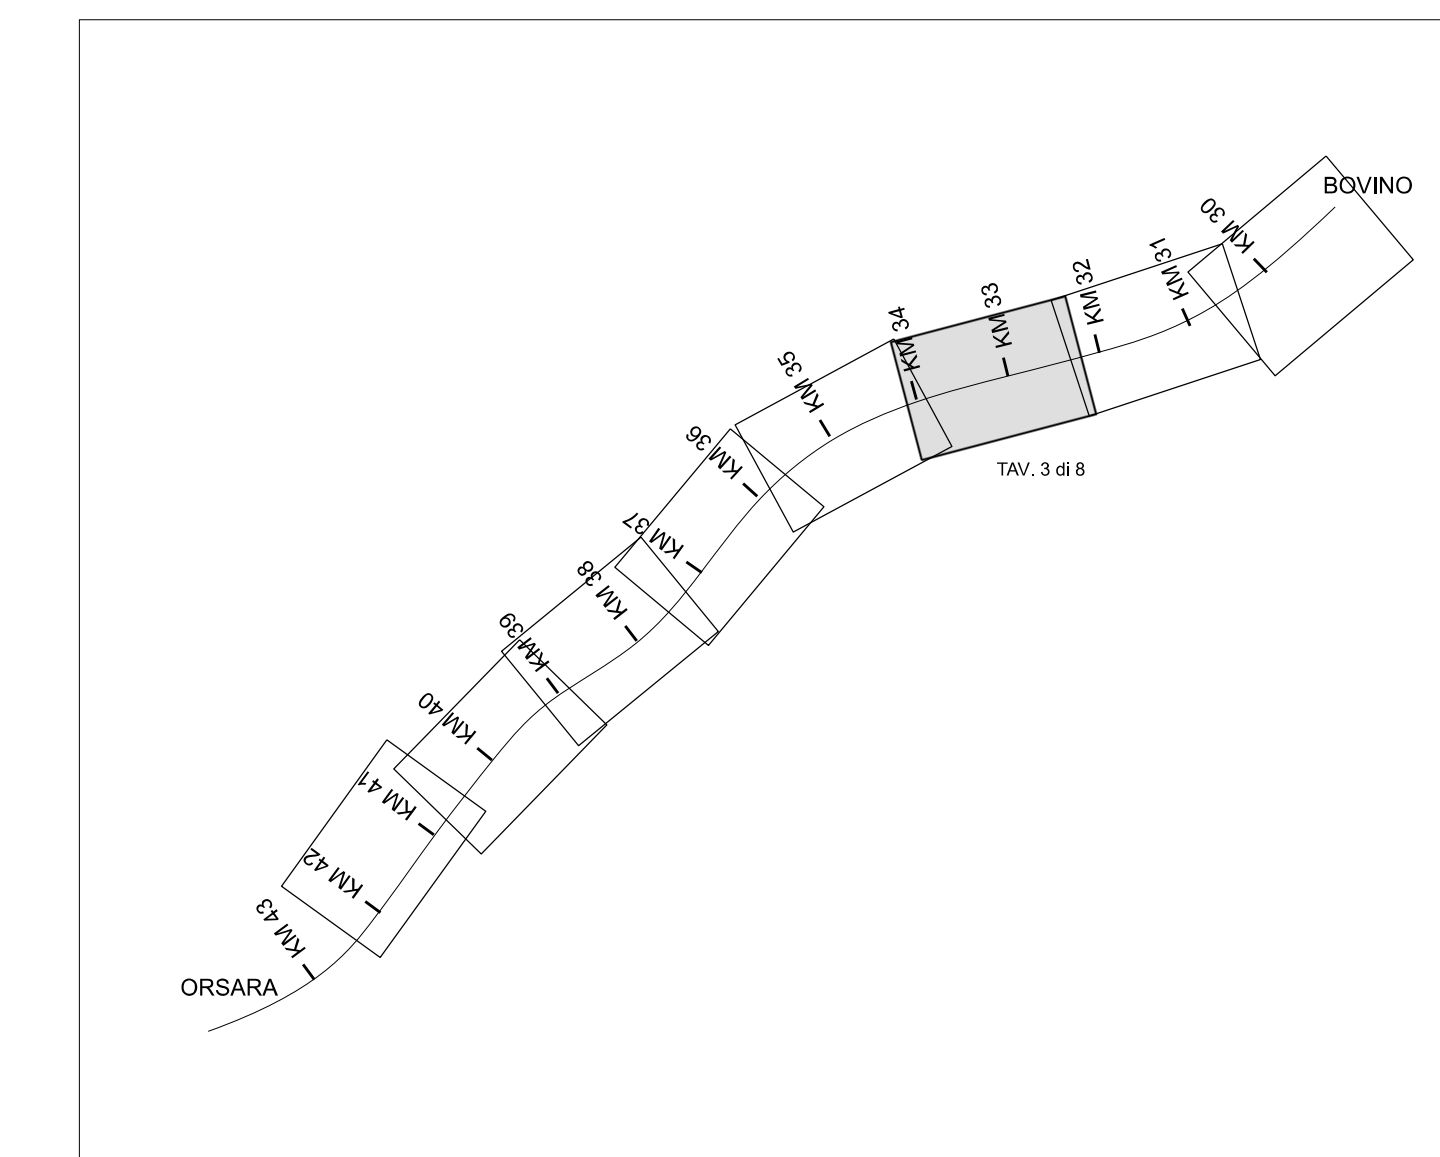

NUMERO SEZIONE	65	66	67	67	68	69	70	71	72	73	74	75	76	77	78	79	80	81	82	83	84	85	86	87	88	89	90	91	92	93	94	95	96	97	98	99
QUOTE PROGETTO	262.274	262.871	263.469	263.469	264.066	264.663	265.260	265.857	266.454	267.052	267.649	268.246	268.843	269.440	270.037	270.635	271.232	271.829	272.426	273.023	273.620	274.218	274.815	275.412	276.009	276.606	277.203	277.800	278.398	278.995	295.592	280.189	281.384	282.579	282.578	
QUOTE TERRENO	262.274	262.871	263.469	263.469	264.066	264.663	265.260	265.857	266.454	267.052	267.649	268.246	268.843	269.440	270.037	270.635	271.232	271.829	272.426	273.023	273.620	274.218	274.815	275.412	276.009	276.606	277.203	277.800	278.398	278.995	295.592	280.189	281.384	282.579	282.578	
ETTOMETRICHE	350	400	500	600	700	800	900	000	100	200	300	400	500	600	700	800	900	000	100	200	300	400	500	600	700	800	900	000	100	200	300	400	500	600	700	
DIST. PARZIALI	50	50	50	50	50	50	50	50	50	50	50	50	50	50	50	50	50	50	50	50	50	50	50	50	50	50	50	50	50	50	50	50	50	50	50	
PROGRESSIVE	32200.00	32300.00	32350.00	32350.00	32400.00	32450.00	32500.00	32550.00	32600.00	32650.00	32700.00	32750.00	32800.00	32850.00	32900.00	32950.00	33000.00	33050.00	33100.00	33150.00	33200.00	33250.00	33300.00	33350.00	33400.00	33450.00	33500.00	33550.00	33600.00	33650.00	33700.00	33750.00	33800.00	33850.00	33900.00	
ANDAMENTO PLANIMETRICO	L= 300.61 CL= 60.00 R= 100000.00 C= -123.72 CL= 60.00 L= 1002.23																																			
VELOCITA'																																				

COMMITTENTE:

RFI  
Rete Ferroviaria Italiana  
Gruppo Ferrovie dello Stato Italiane

PROGETTAZIONE:

ITALFERR  
Gruppo Ferrovie dello Stato Italiane

DIREZIONE TECNICA  
U.O. INFRASTRUTTURE CENTRO  
PROGETTO DEFINITIVO

ITINERARIO NAPOLI-BARI  
RADDOPPIO TRATTA ORSARA-BOVINO

Elaborati di Linea  
Profilo Binario Pari - 1:2000 - Tavola 3 di 8

SCALA: 1:2000

COMMESSA	LOTTO	FASE	ENTE	TIPO DOC.	OPERA/DISCIPLINA	PROGR.	REV.
IF1W	00	D	29	F6	IF 00 0 1	003	A

Revis.	Descrizione	Redatto	Data	Verificato	Data	Approvato	Data	Autorizzato	Data
A	Emissione Esecutiva	R. S. [Signature]	14/02/2018	S. Casula	06/02/2018	D. Agre	06/02/2018	F. Arduini	06/02/2018