
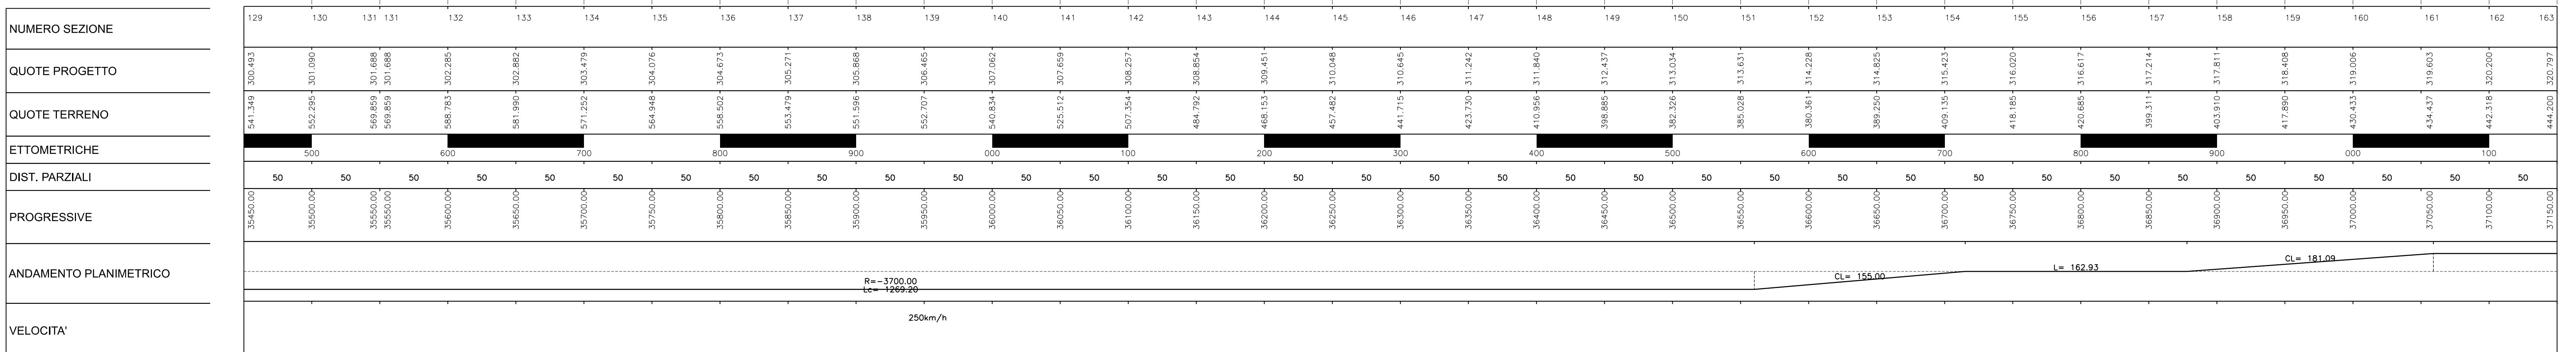


Provincia
Comune
Livellate L = _____
Livellate DISL = _____
p = _____
Progr. Livellate

FOCCIA ORSARA 8943.359 106.815 11.943

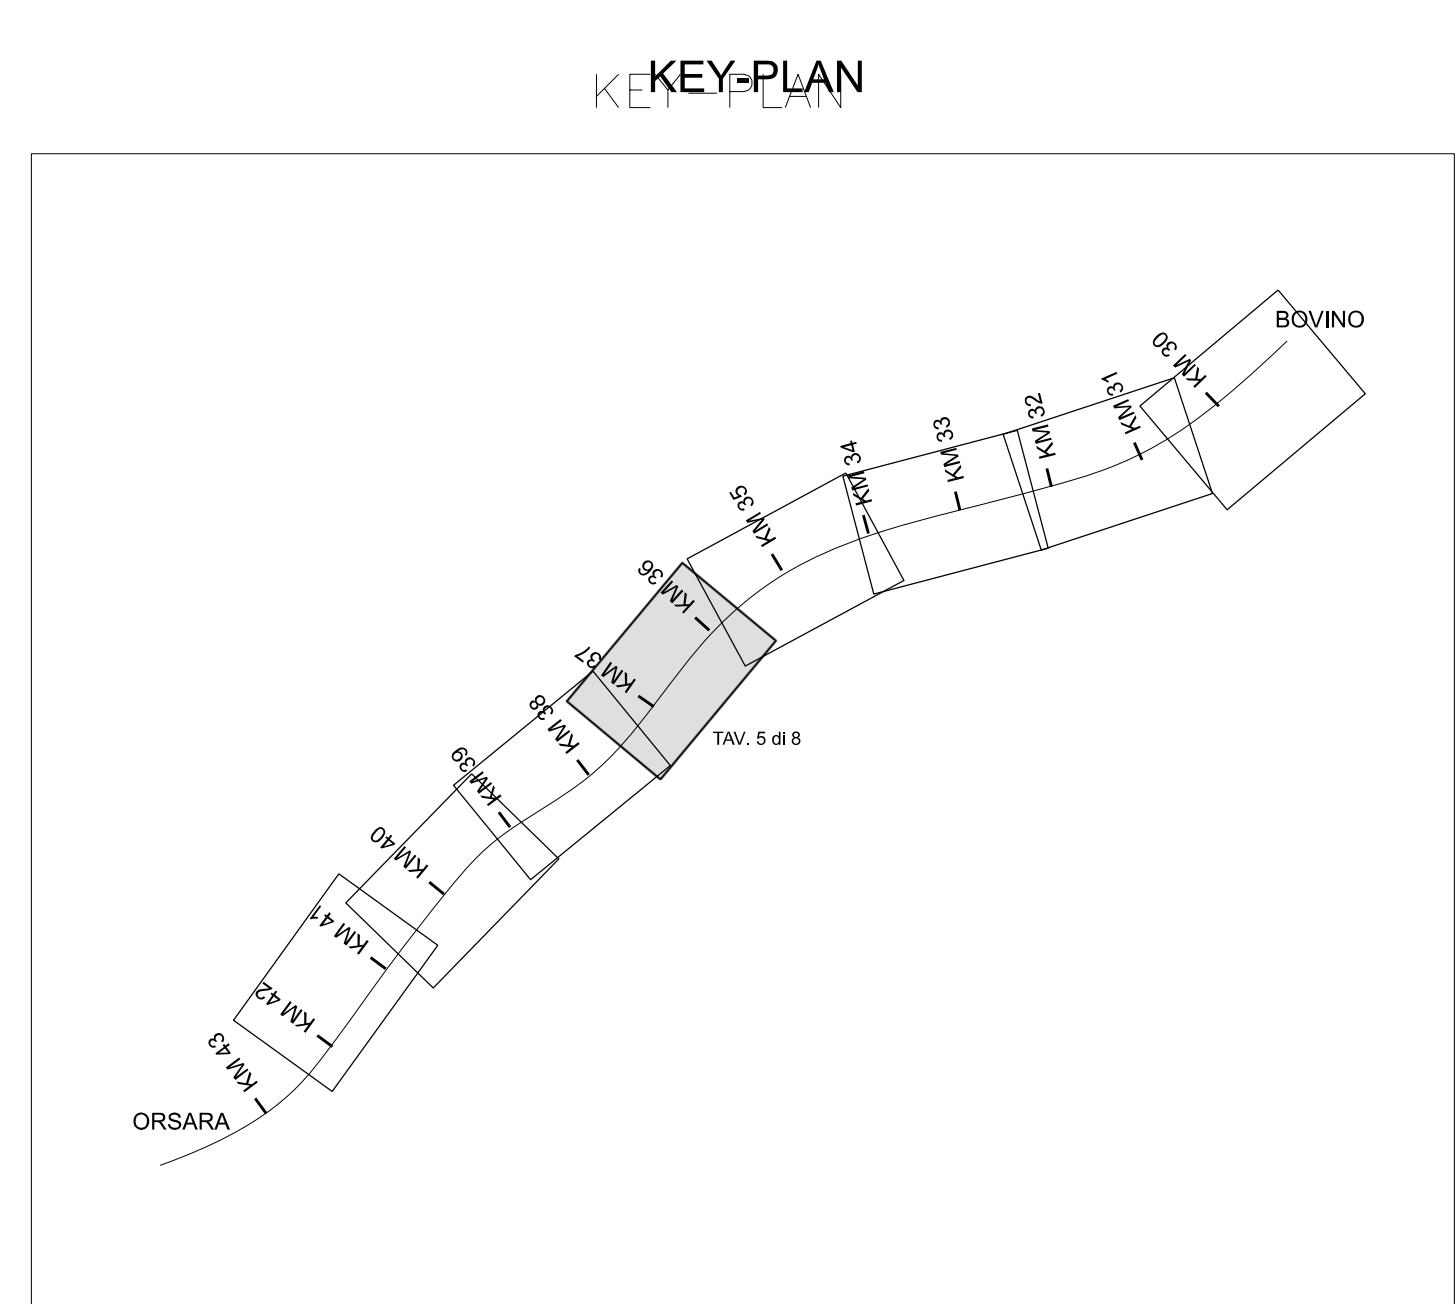

COMMITTENTE:
RFI
GRUPPO FERROVIARIO ITALIANA

PROGETTAZIONE:
ITALFERR
GRUPPO FERROVIARIO DELLO STATO ITALIANE

DIREZIONE TECNICA
U.O. INFRASTRUTTURE CENTRO

PROGETTO DEFINITIVO

ITINERARIO NAPOLI-BARI
RADDOPIO TRATTA ORSARA-BOVINO

Elaborati di Linea
Profilo Binario Pari - 1:2000 - Tavola 5 di 8

SCALA:	1:2000						
COMMESSA	LOTTO	FASE	ENTE	TIPO DOC.	OPERA/DISCIPLINA	PROGR.	REV.
IF1W	00	D	29	F6	IF 00 0 1	005	A
Revis.	Descrizione	Redatto	Data	Verificato	Data	Approvato	Data
A	Emissione Esecutiva	R. Scicchitano	06/2018	S. Casula	06/2018	D. Aprea	06/2018
ITALFERR S.p.A. Direzione Tecnica Centro Infrastrutture Centrale Progetto Radoppio Tratta Orsara-Bovino							