



←

→

Provincia	
Comune	
L =	
Livelle D/S L =	
p =	
Progr. Livelle	

	FOGGIA
	ORSARA
	89+43.359
	106.815
	11.943

KEY-PLAN

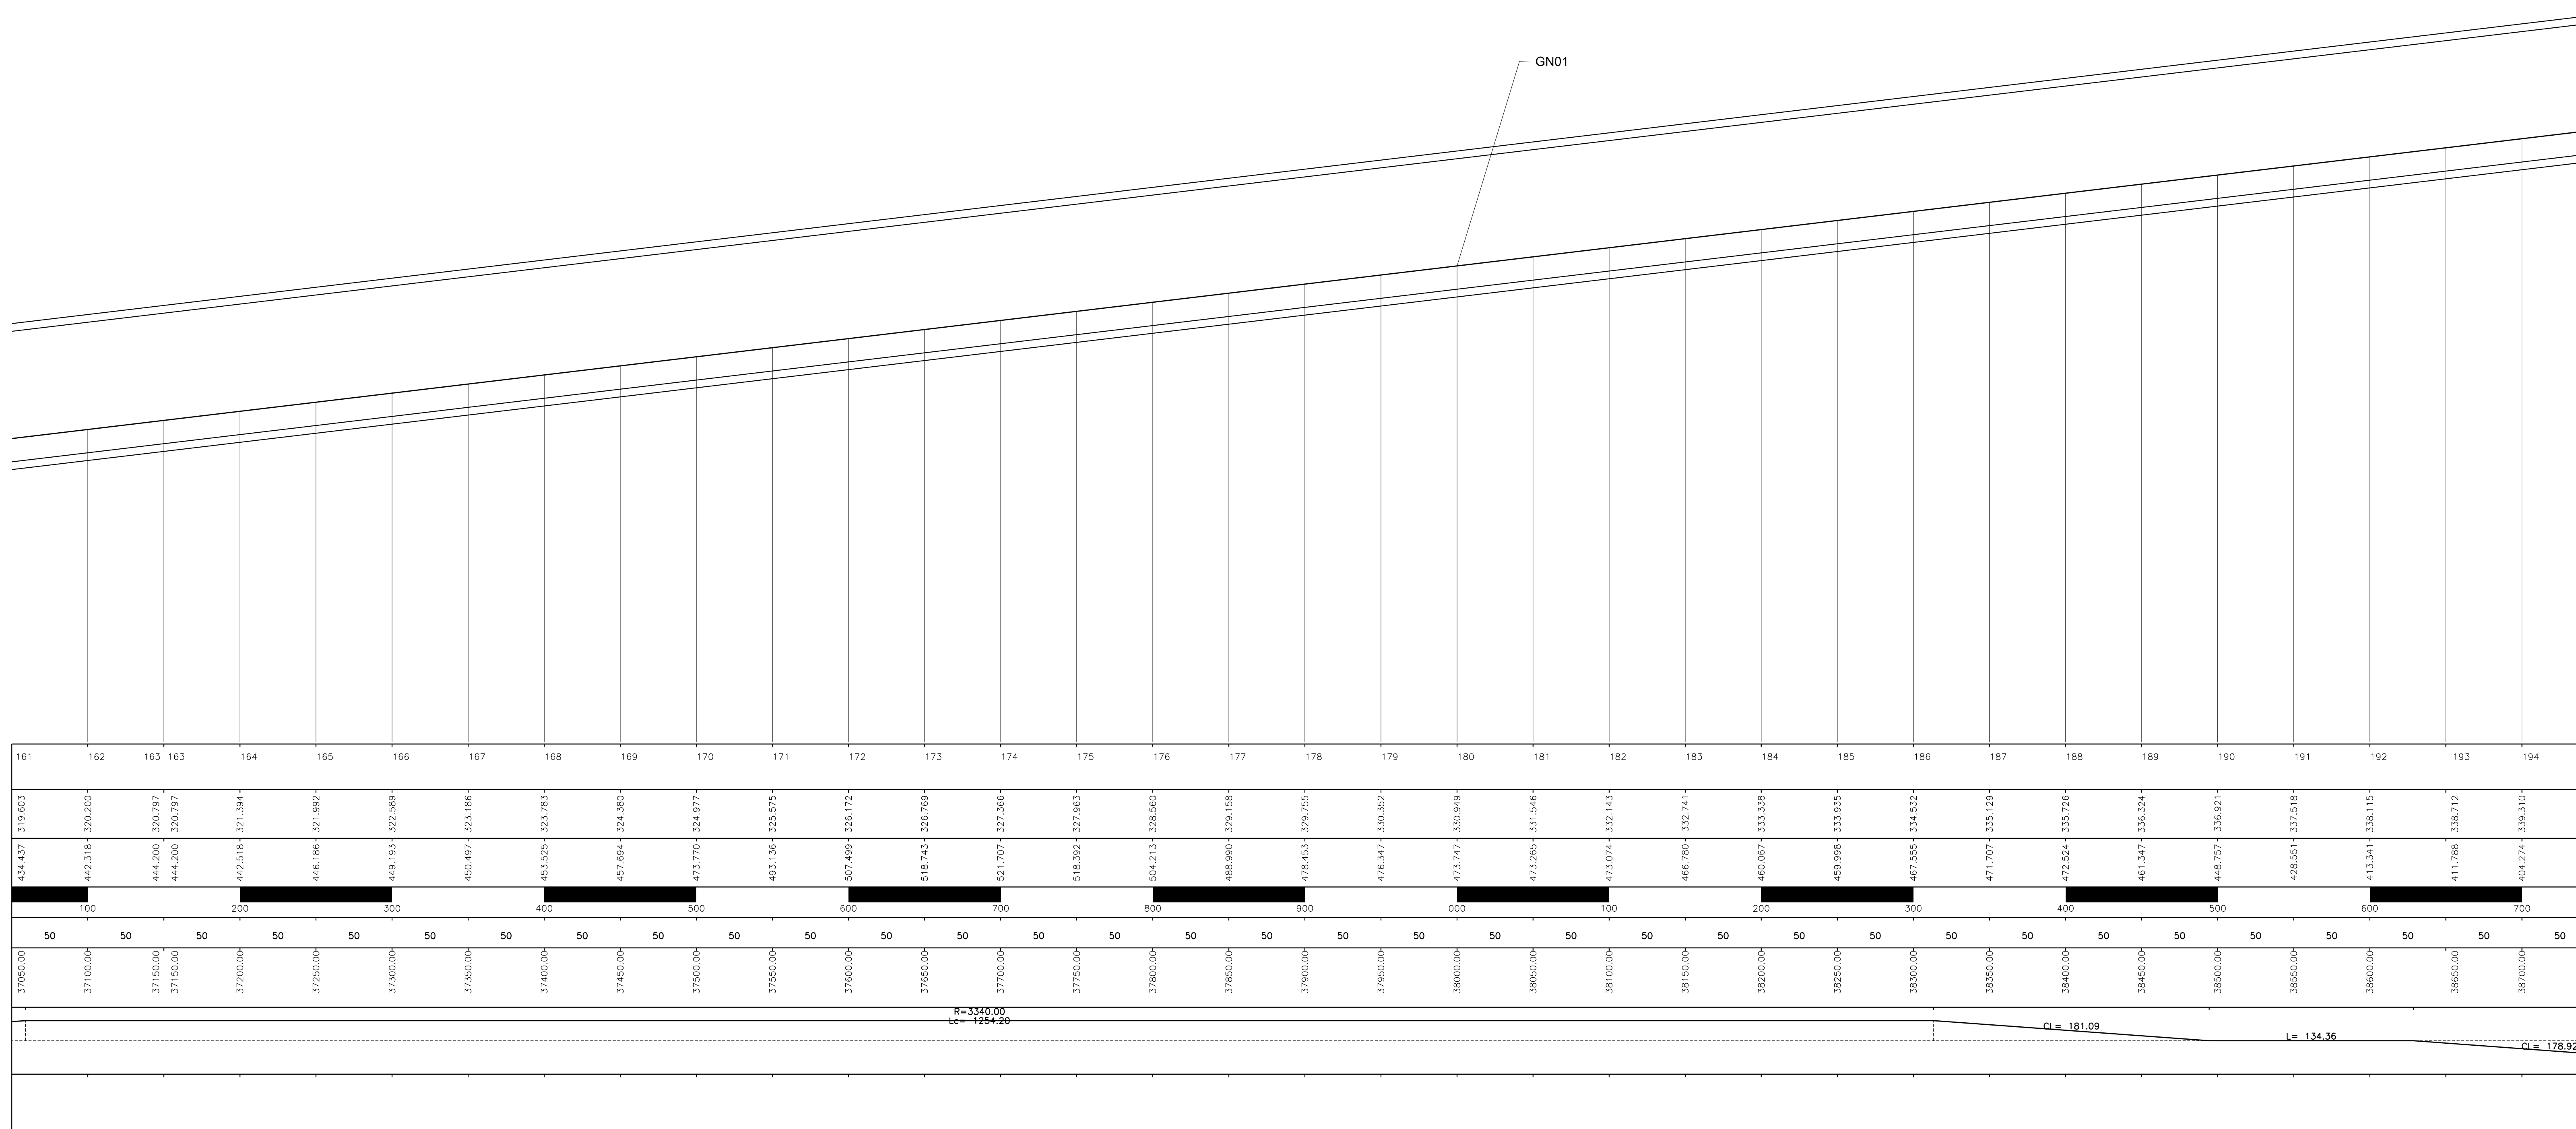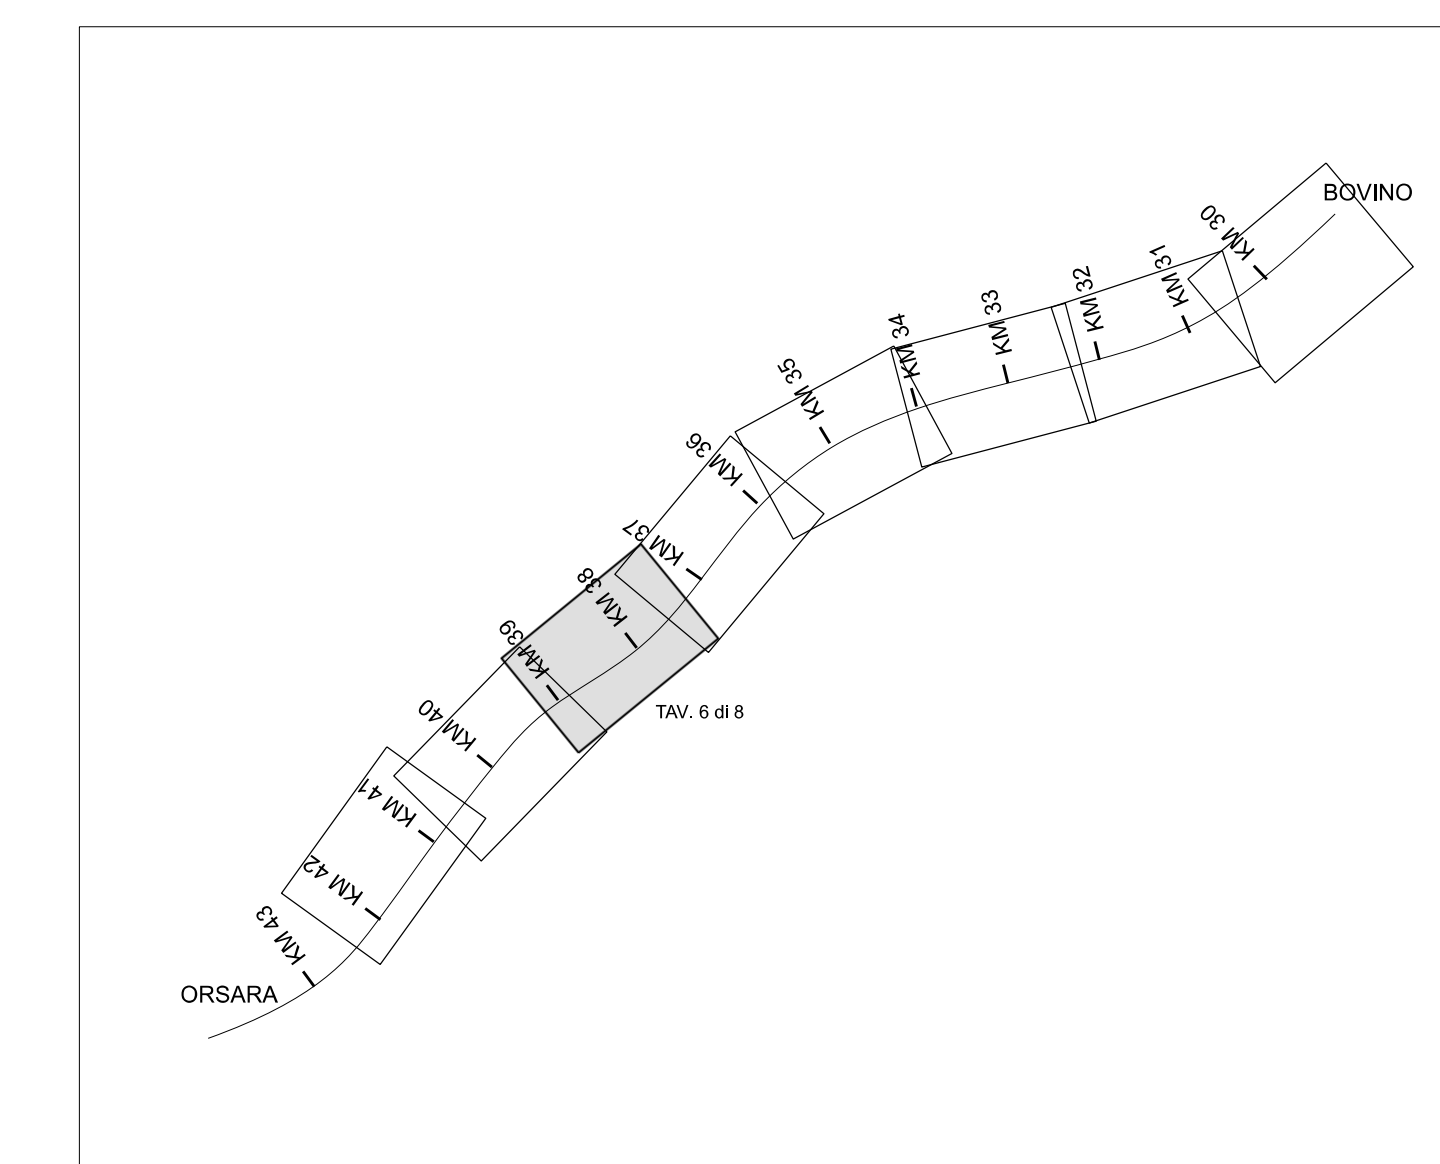

NUMERO SEZIONE	161	162	163	163	164	165	166	167	168	169	170	171	172	173	174	175	176	177	178	179	180	181	182	183	184	185	186	187	188	189	190	191	192	193	194	195			
ETTOMETRICHE	100	200	300	400	500	600	700	800	900	000	100	200	300	400	500	600	700	800	900	000	100	200	300	400	500	600	700	800	900	000	100	200	300	400	500	600	700		
DIST. PARZIALI	50	50	50	50	50	50	50	50	50	50	50	50	50	50	50	50	50	50	50	50	50	50	50	50	50	50	50	50	50	50	50	50	50	50	50	50	50		
PROGRESSIVE	37000.00	37100.00	37150.00	37200.00	37250.00	37300.00	37350.00	37400.00	37450.00	37500.00	37550.00	37600.00	37650.00	37700.00	37750.00	37800.00	37850.00	37900.00	37950.00	38000.00	38050.00	38100.00	38150.00	38200.00	38250.00	38300.00	38350.00	38400.00	38450.00	38500.00	38550.00	38600.00	38650.00	38700.00	38750.00	38800.00	38850.00		
VELOCITA'	Cl=181.09 L=134.36 Cl=178.92																																						

COMMITENTE:

PROGETTAZIONE:

DIREZIONE TECNICA  
U.O. INFRASTRUTTURE CENTRO  
PROGETTO DEFINITIVO

ITINERARIO NAPOLI-BARI  
RADDOPPIO TRATTA ORSARA-BOVINO

Elaborati di Linea  
Profilo Binario Pari - 1:2000 - Tavola 6 di 8

SCALA: 1:2000

COMMESSA LOTTO FASE ENTE TIPO DOC. OPERA/DISCIPLINA Progr. REV.

IF1W 00 D 29 F6 IF 00 0 1 006 A

Revis.	Descrizione	Redatto	Data	Verificato	Data	Approvato	Data	Autorizzato	Data
A	Emissione Esecutiva	R. Scarpato	06/2018	S. Casula	06/2018	D. Agre	06/2018	F. Arca	06/2018