
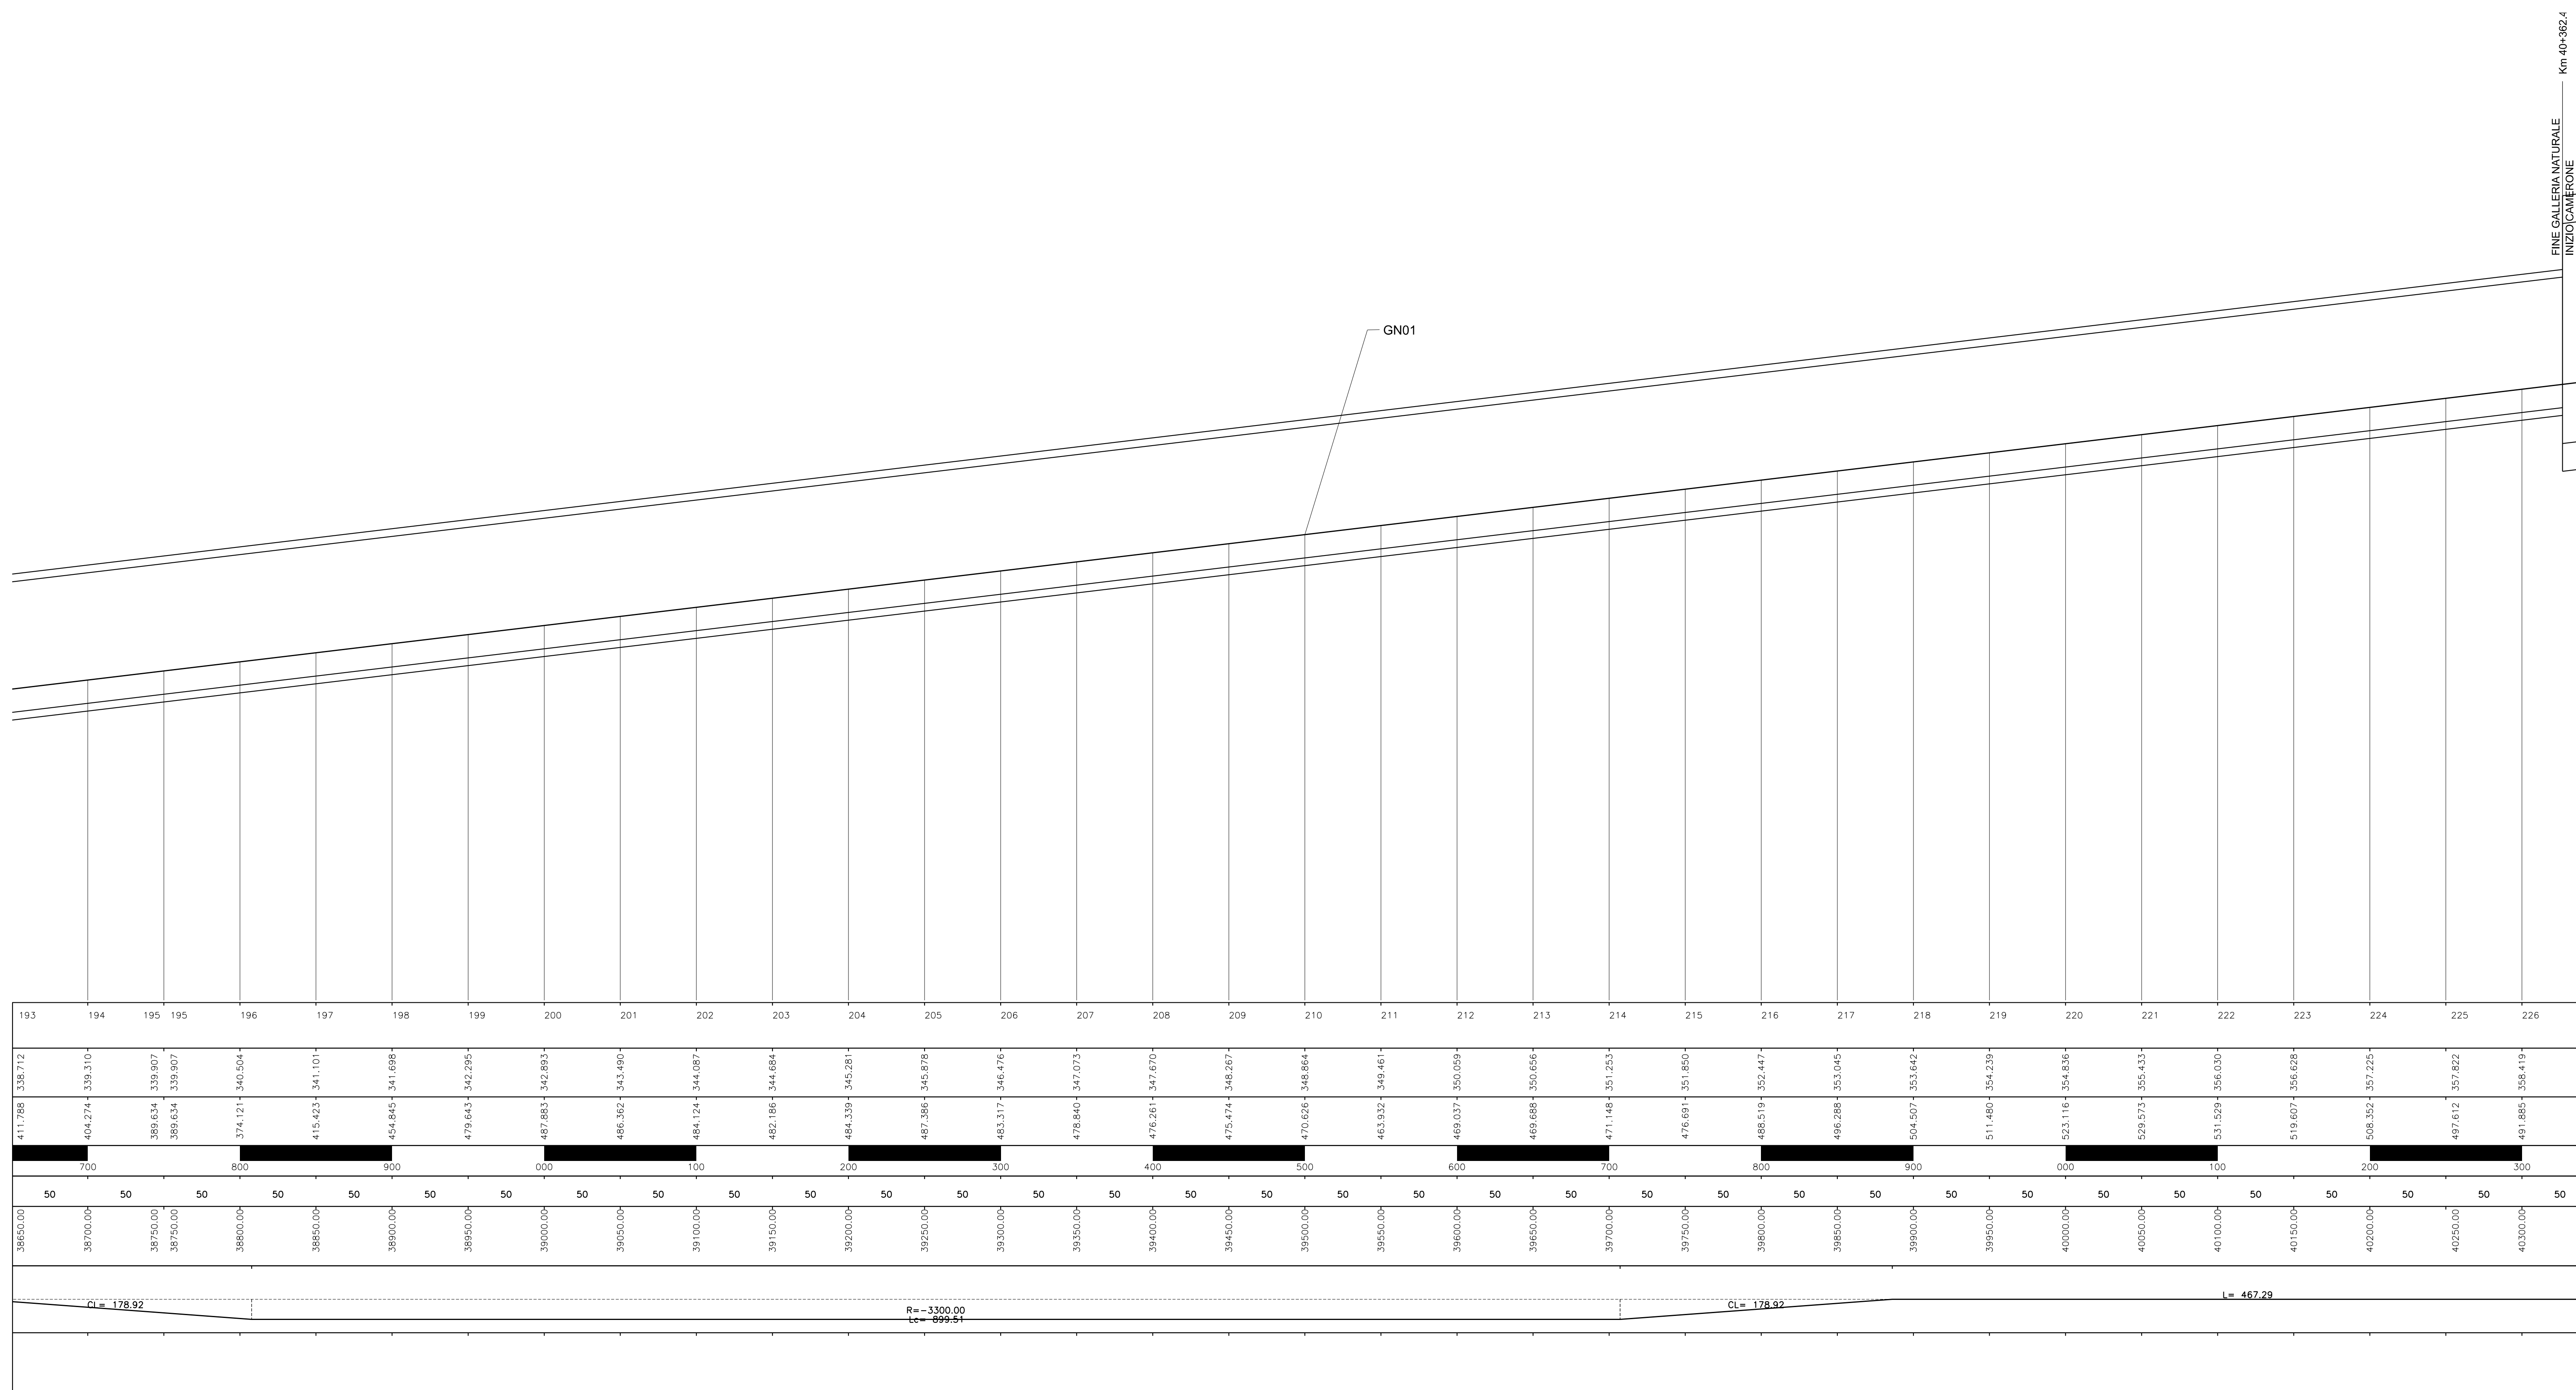


Provincia	
Comune	
L =	
Livelette	DISL =
p =	
Progr. Livelette	

	FOGGIA	FOGGIA
	BOVINO	ORSARA
		8943.359
		106.815
		11.943

KEY-PLAN

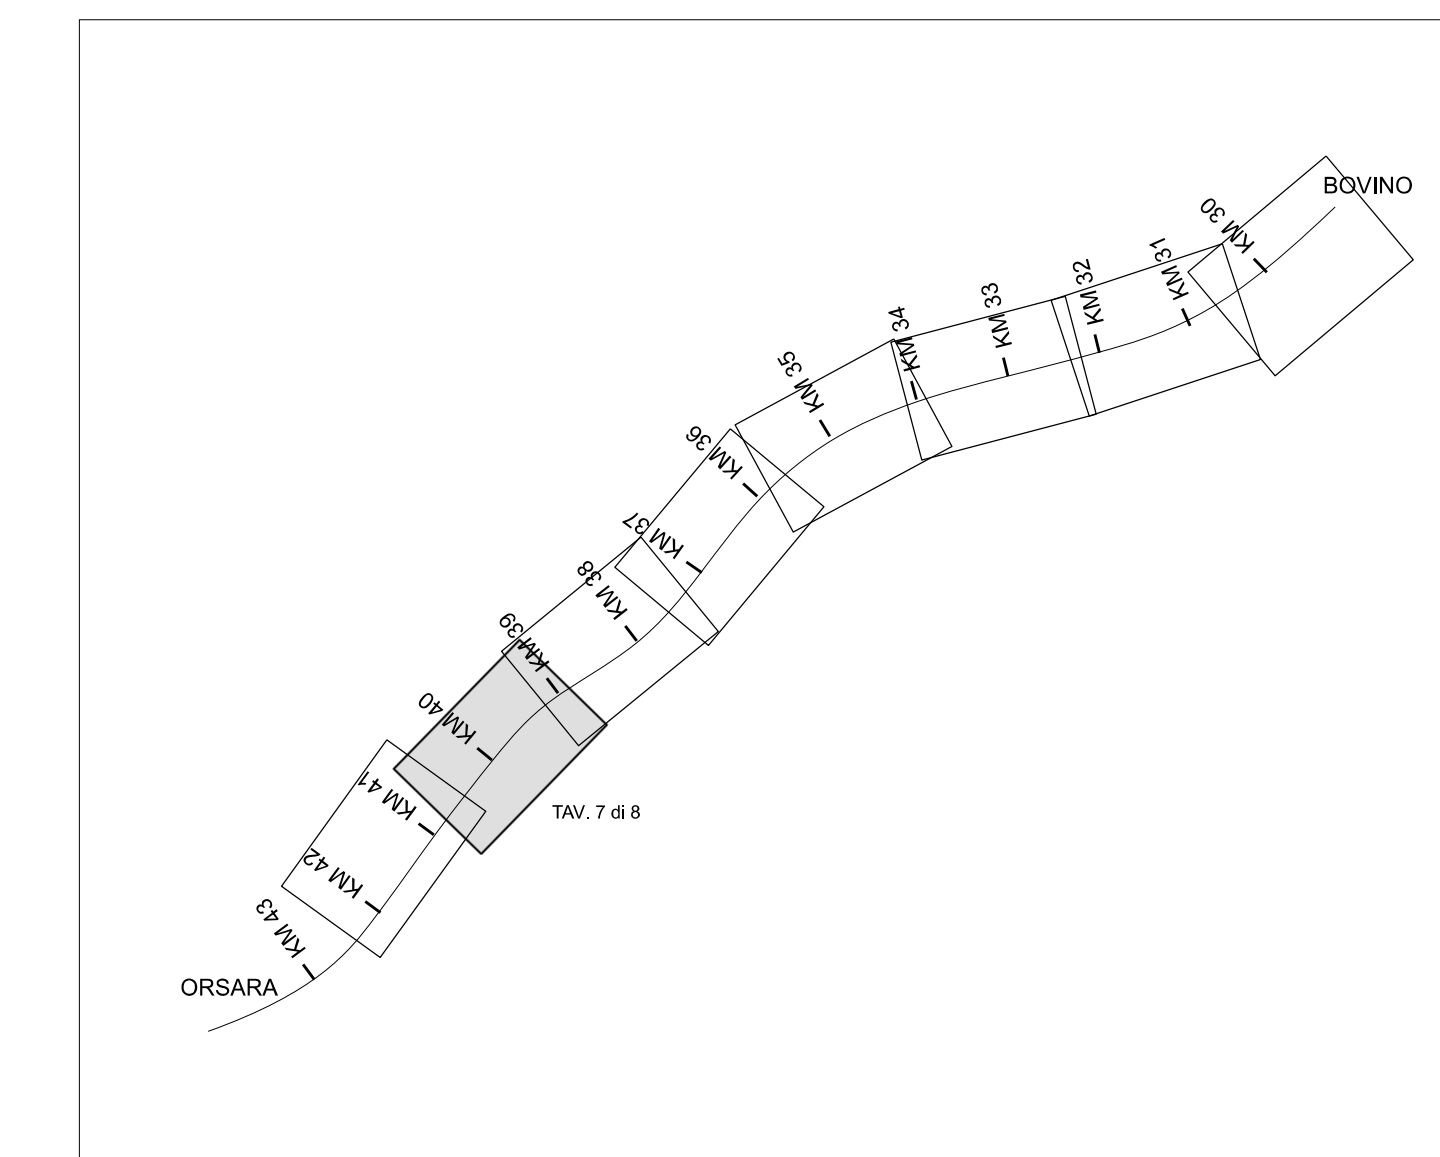

NUMERO SEZIONE	193	194	195	196	197	198	199	200	201	202	203	204	205	206	207	208	209	210	211	212	213	214	215	216	217	218	219	220	221	222	223	224	225	226	227				
QUOTE PROGETTO	411.784	338.712	339.310	339.907	340.504	341.101	341.698	342.295	342.893	343.490	344.087	344.684	345.281	345.878	346.476	347.073	347.670	348.267	348.864	349.461	350.059	350.656	351.253	351.850	352.447	353.045	353.642	354.239	354.836	355.433	356.030	356.628	357.225	357.822	358.419	359.016			
DIST. PARZIALI	50	50	50	50	50	50	50	50	50	50	50	50	50	50	50	50	50	50	50	50	50	50	50	50	50	50	50	50	50	50	50	50	50	50	50	50	50	50	
PROGRESSIVE	38650.00	38700.00	38750.00	38800.00	38850.00	38900.00	38950.00	39000.00	39050.00	39100.00	39150.00	39200.00	39250.00	39300.00	39350.00	39400.00	39450.00	39500.00	39550.00	39600.00	39650.00	39700.00	39750.00	39800.00	39850.00	39900.00	39950.00	40000.00	40050.00	40100.00	40150.00	40200.00	40250.00	40300.00	40350.00	40400.00	40450.00		
VELOCITA'																																							



COMMITENTE:
DIREZIONE TECNICA
U.O. INFRASTRUTTURE CENTRO
PROGETTO DEFINITIVO
ITINERARIO NAPOLI-BARI
RADDOPPIO TRATTA ORSARA-BOVINO

Elaborati di Linea
 Profilo Binario Pari - 1:2000 - Tavola 7 di 8

SCALA: 1:2000

COMMESSA	LOTTO	FASE	ENTE	TIPO DOC.	OPERA/DISCIPLINA	PROGR.	REV.
IF1W	00	D	29	F6	IF 00 0 1	007	A

Revis.	Descrizione	Redatto	Data	Verificato	Data	Approvato	Data	Autorizzato	Data
A	Emissione Esecutiva	R. Scarpino	06/2018	S. Casula	06/2018	D. Agre	06/2018	F. Arca	06/2018