



Provincia		FOGGIA	FOGGIA
Comune		BOVINO	BOVINO
L =		977.478	8976.228
DGL =		9.814	106.815
p =		10.040	11.900
Progr. Livelle			

PR	=31589.228
QV	=254.490
QB	=20.186
R	=14000.000
T	=13.016
F	=0.006

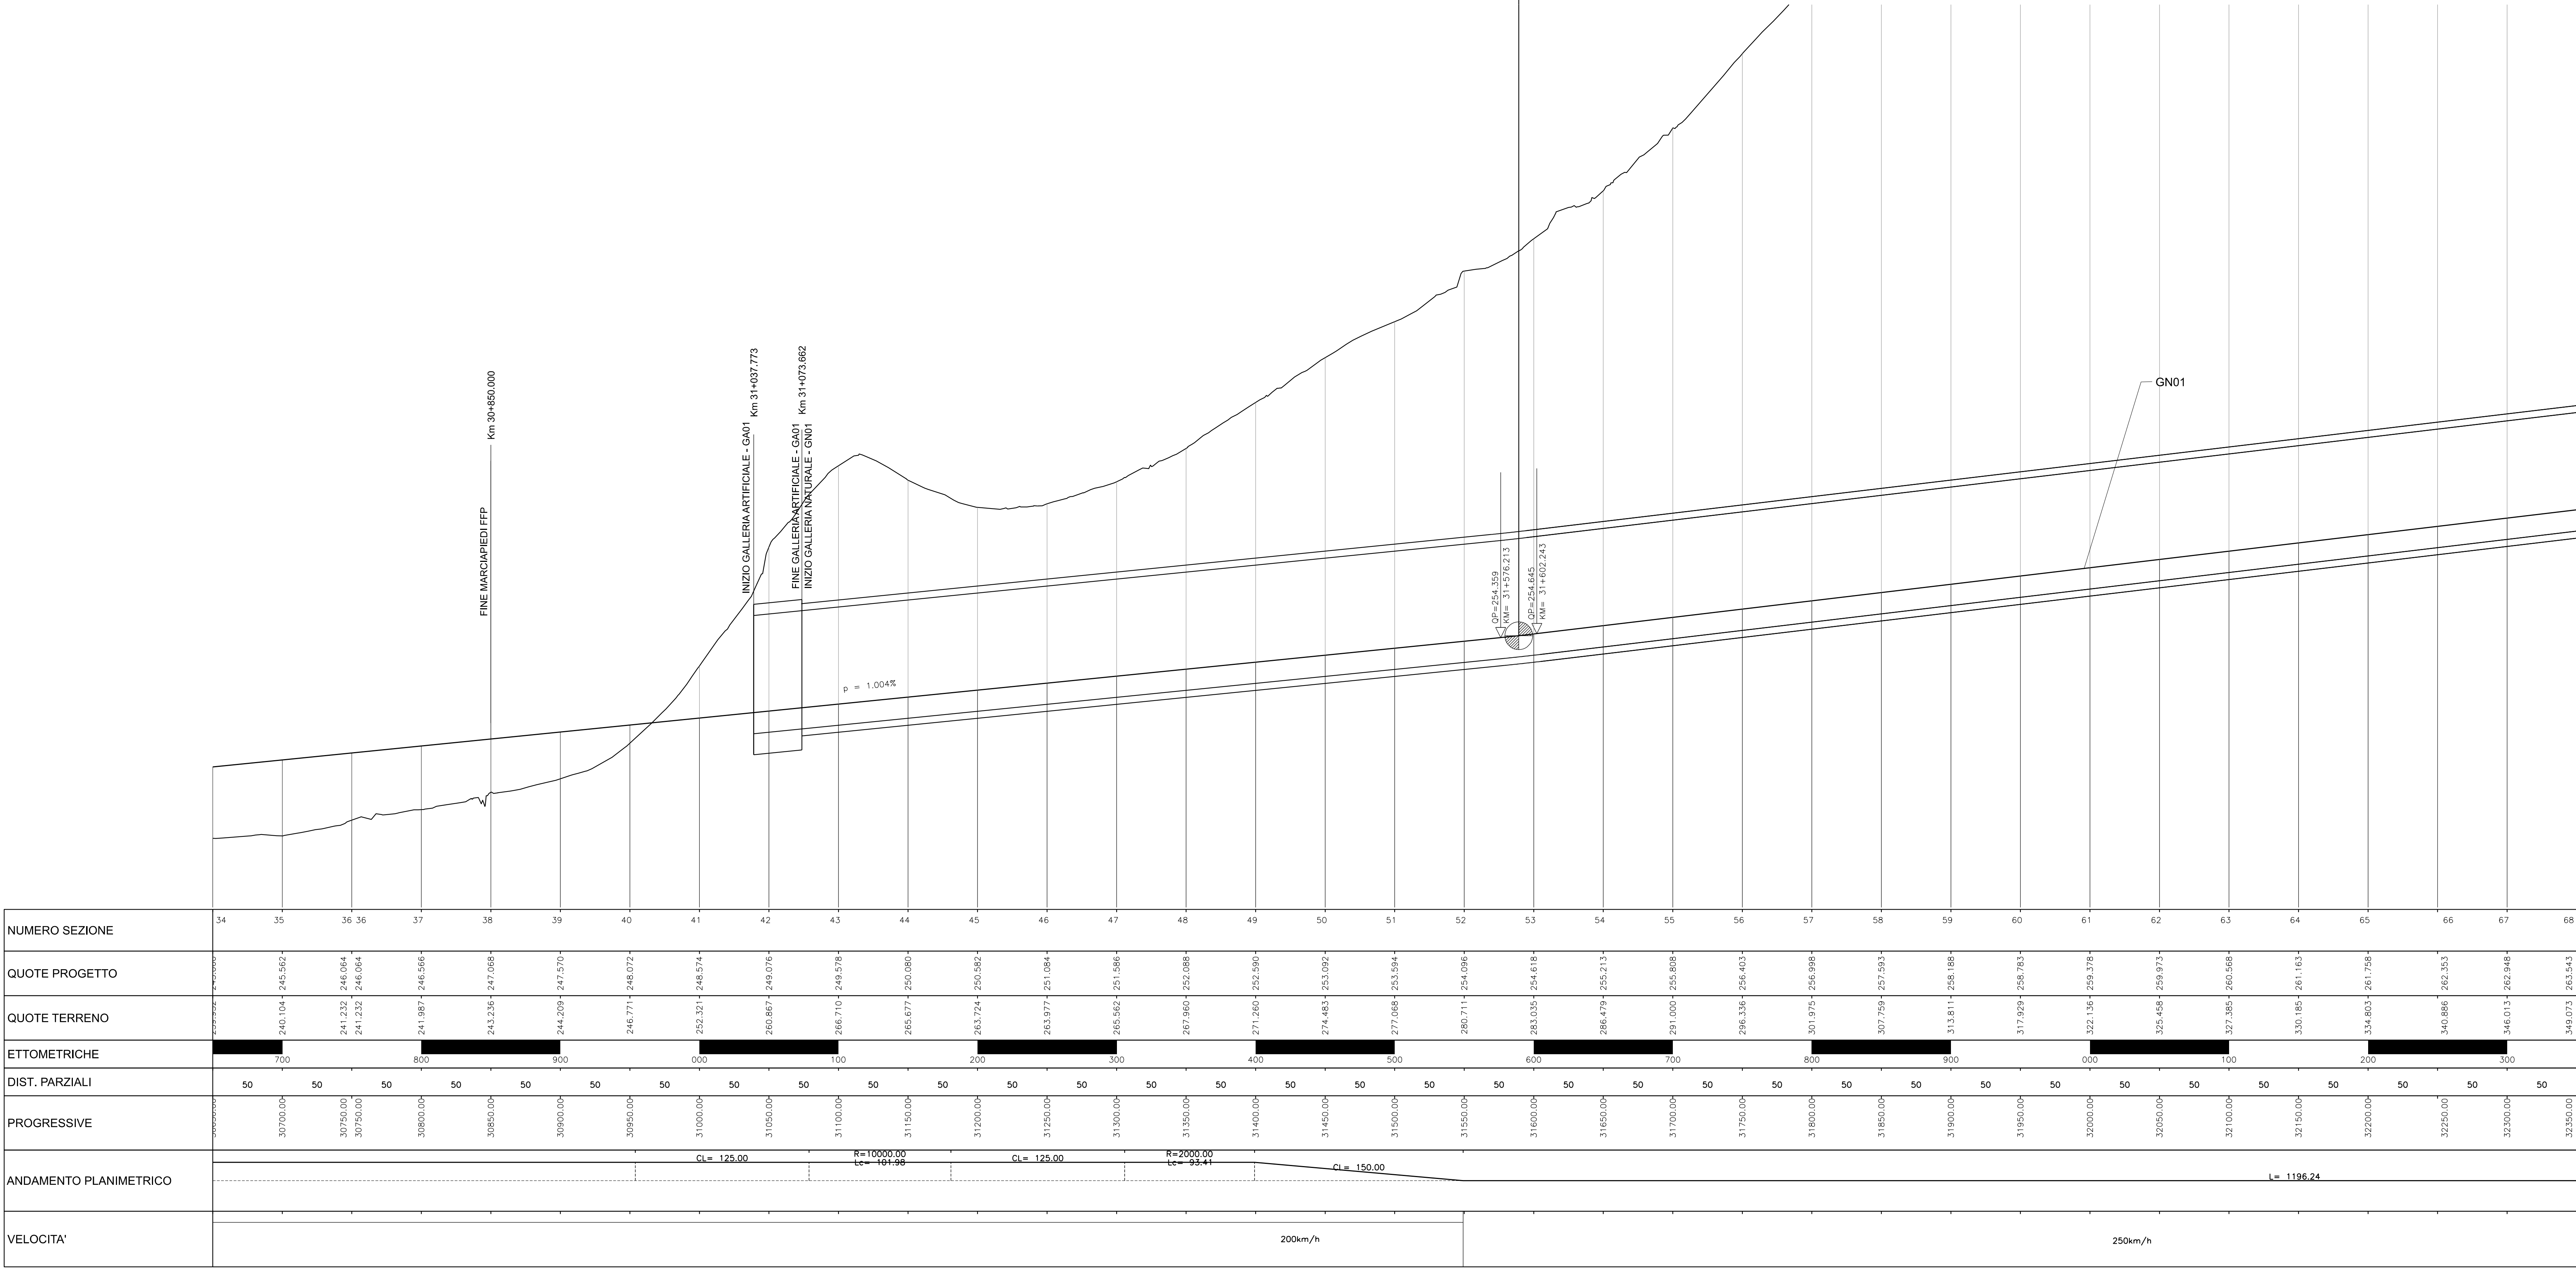

KEY-PLAN

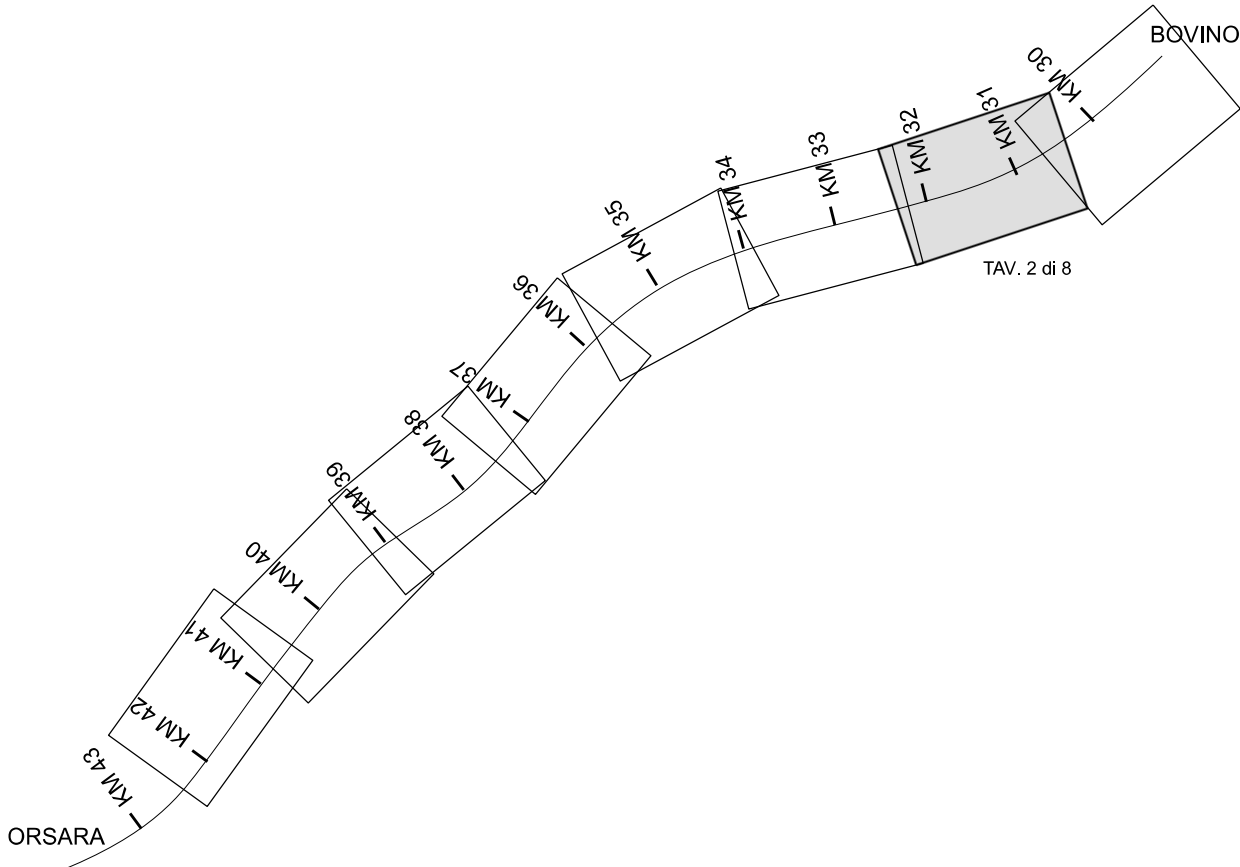

COMMITTENTE:



DIREZIONE TECNICA
U.O. INFRASTRUTTURE CENTRO

PROGETTO DEFINITIVO

ITINERARIO NAPOLI-BARI
RADDOPPIO TRATTA ORSARA-BOVINO

Elaborati di Linea
Profilo Binario Dispari - 1:2000 - Tavola 2 di 8

SCALA :
1:2000

COMMESSA LOTTO FASE ENTE TIPO DOC. OPERA/DISCIPLINA PROGR. REV.

IF1W 00 D 29 F6 IF 00 0 1 010 A

Revis.	Descrizione	Redatto	Data	Verificato	Data	Approvato	Data	Autorizzato	Data
A	Emissione Esecutiva	R. Scarpato	10/2018	S. Casula	10/2018	D. Agnelli	10/2018	F. Amadio	10/2018