


Provincia		FOGGIA
Comune		BOVINO
L =		89.76.228
DIST. =		106.815
p. =		11.900
Progr. Livello		

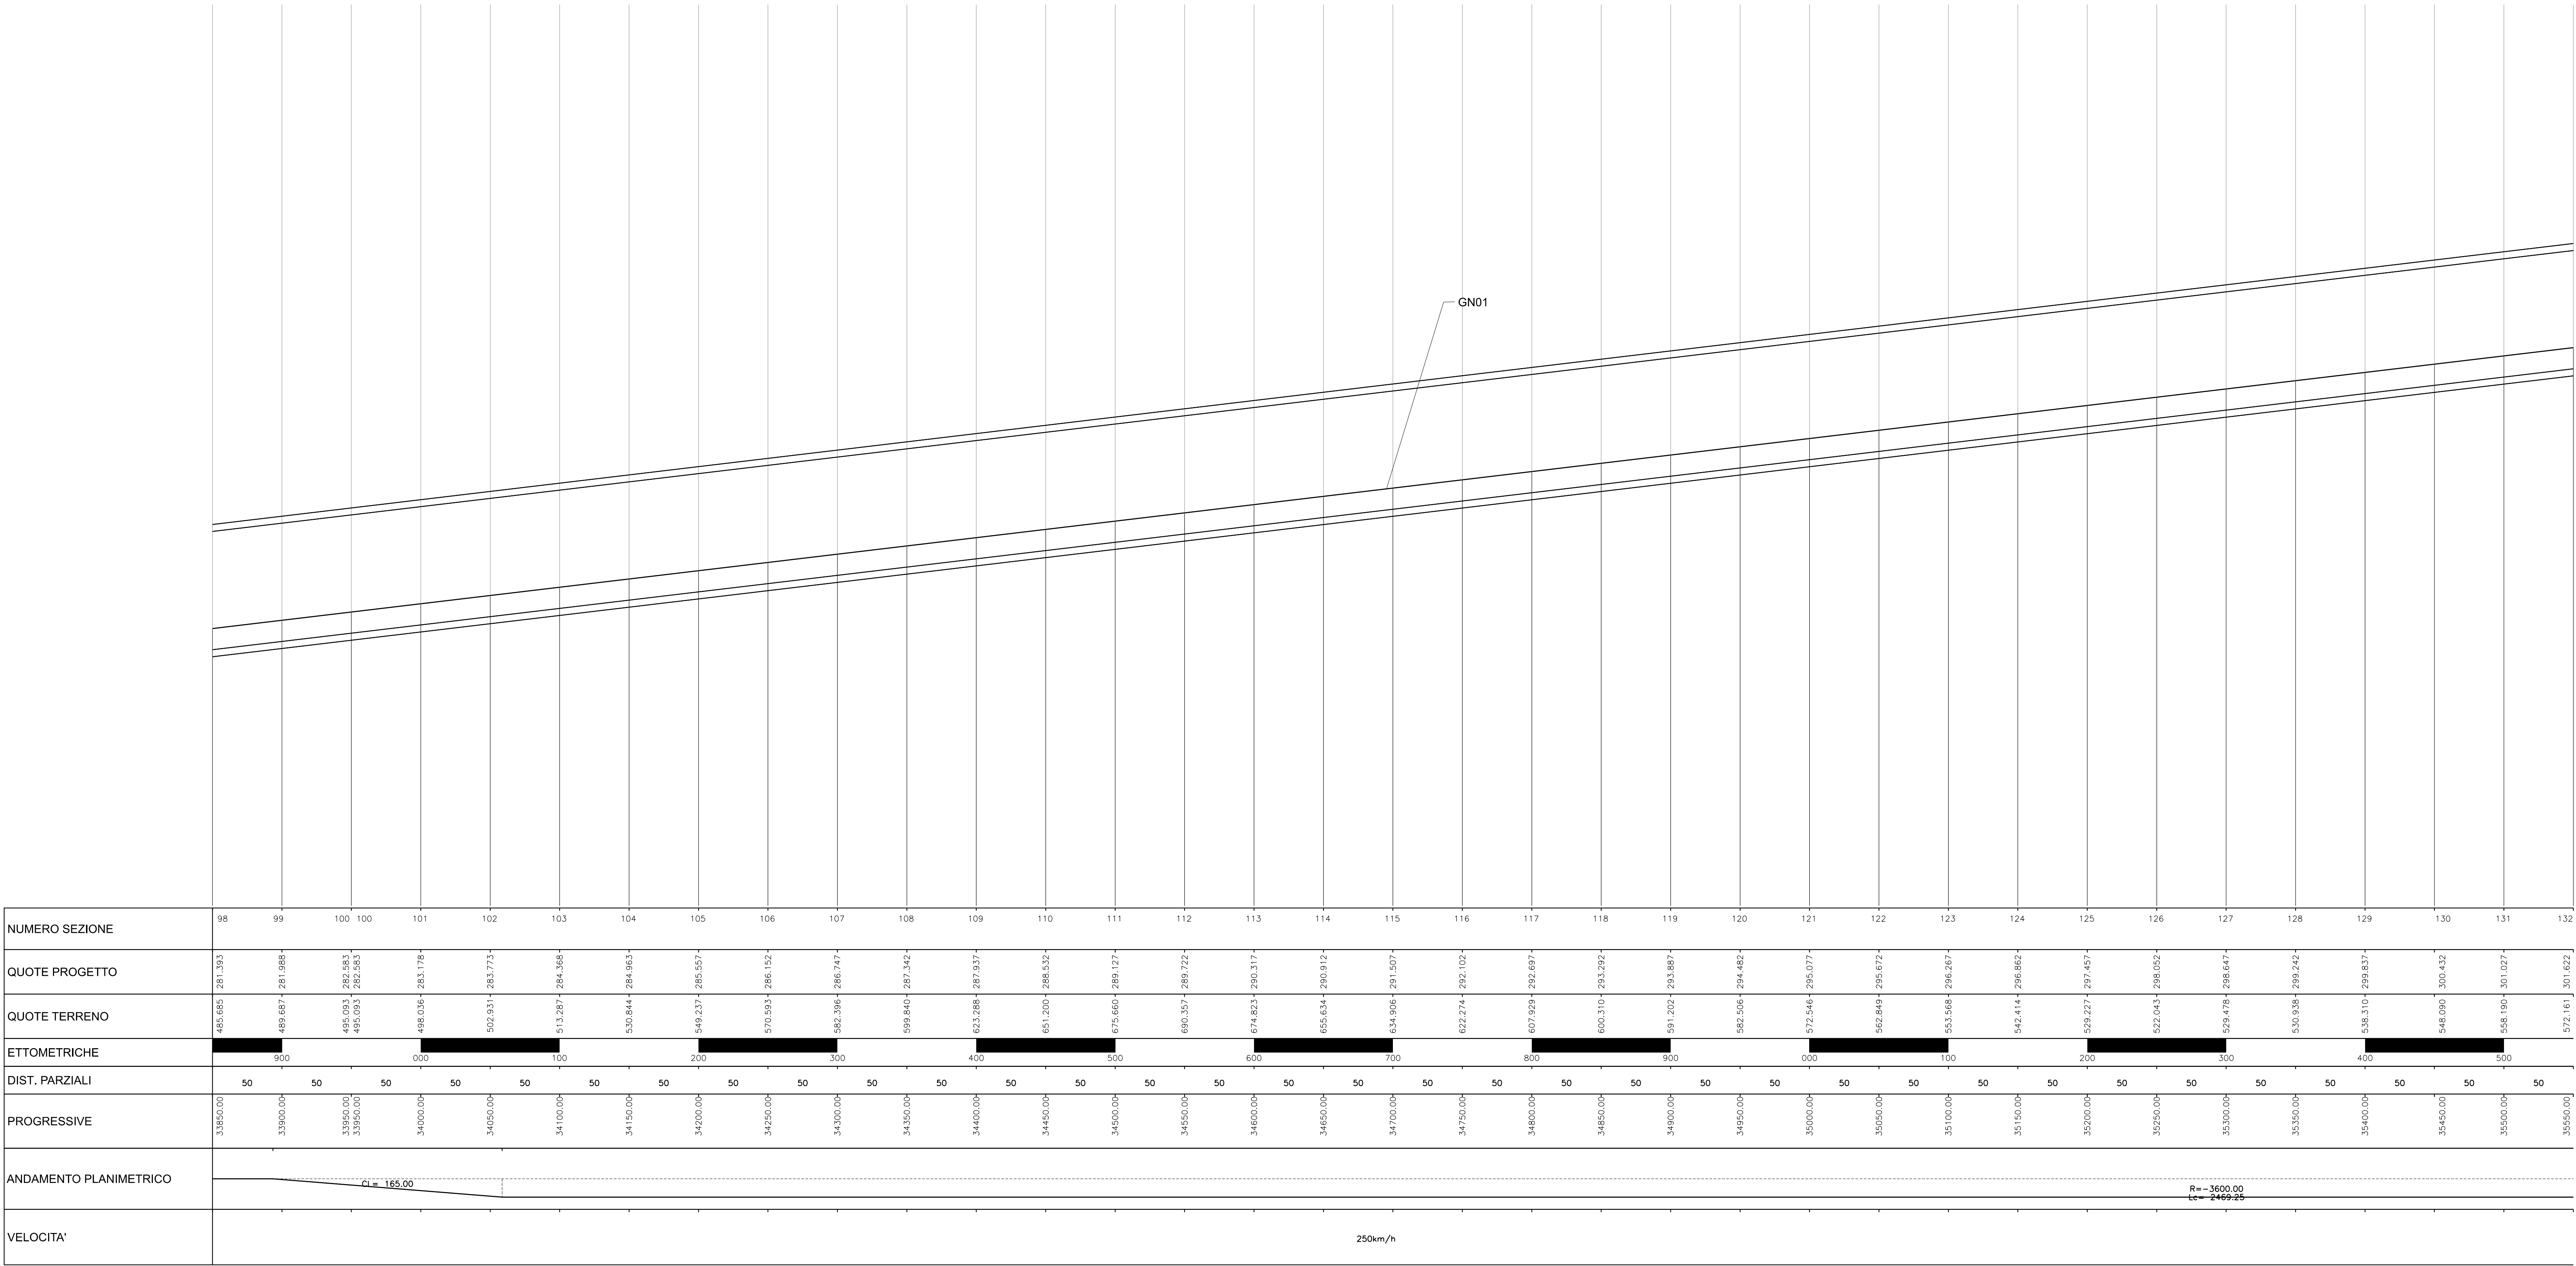

COMMITTENTE:

PROGETTAZIONE:

DIREZIONE TECNICA
U.O. INFRASTRUTTURE CENTRALI

PROGETTO DEFINITIVO**ITINERARIO NAPOLI-BARI**
RADDOPPIO TRATTA ORSARA-BOVINO

Elaborati di Linea
 Profilo Binario Dispari - 1:2000 - Tavola 4 di 8

SCALA:

1:2000

COMMESSA	LOTTO	FASE	ENTE	TIPO DOC.	OPERA/DISCIPLINA	PROGR.	REV.
----------	-------	------	------	-----------	------------------	--------	------

Revis.	Descrizione	Redatto	Data	Verificato	Data	Approvato	Data	Autorizzato	Data
A	Emissione Esecutiva	R. Sciannameo	10/2018	S. Casula	10/2018	D. Apra	10/2018	F. Anzani	10/2018

File: IF1W00D29F6IF0001012A.dgn

n. Elabor 76