



Provincia	FOGGIA
Comune	ORSARA
L =	8976,238
Livellette DISL =	106,815
p =	11,900
Progr. Livellette	

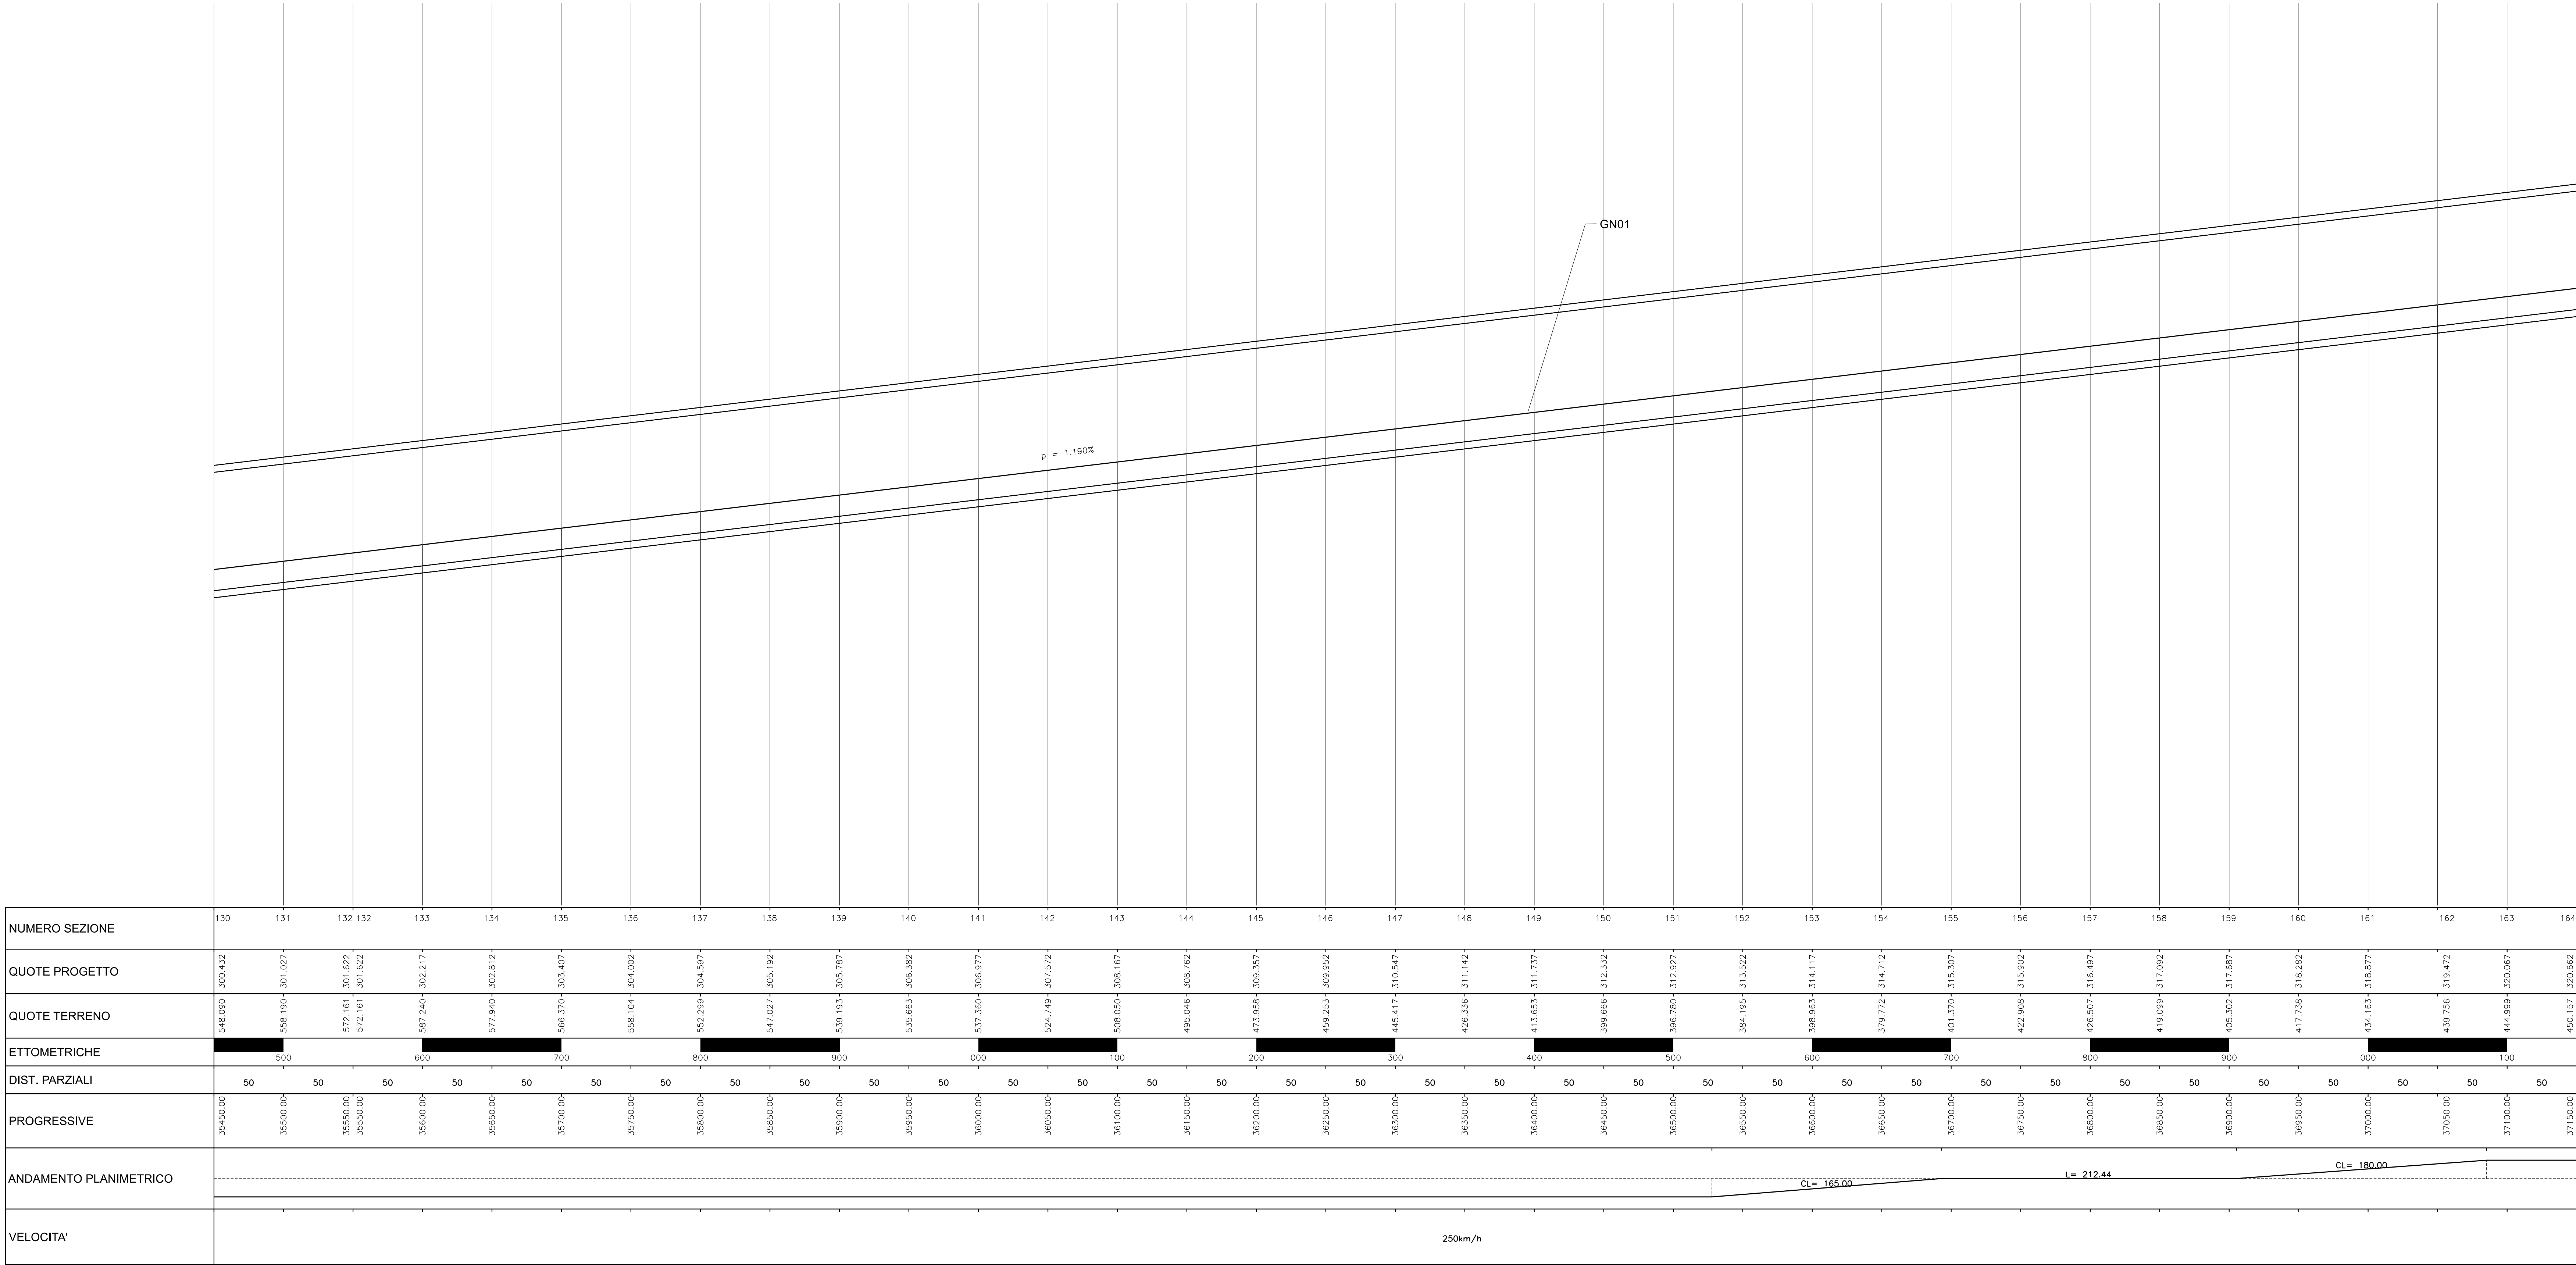

KEY-PLAN

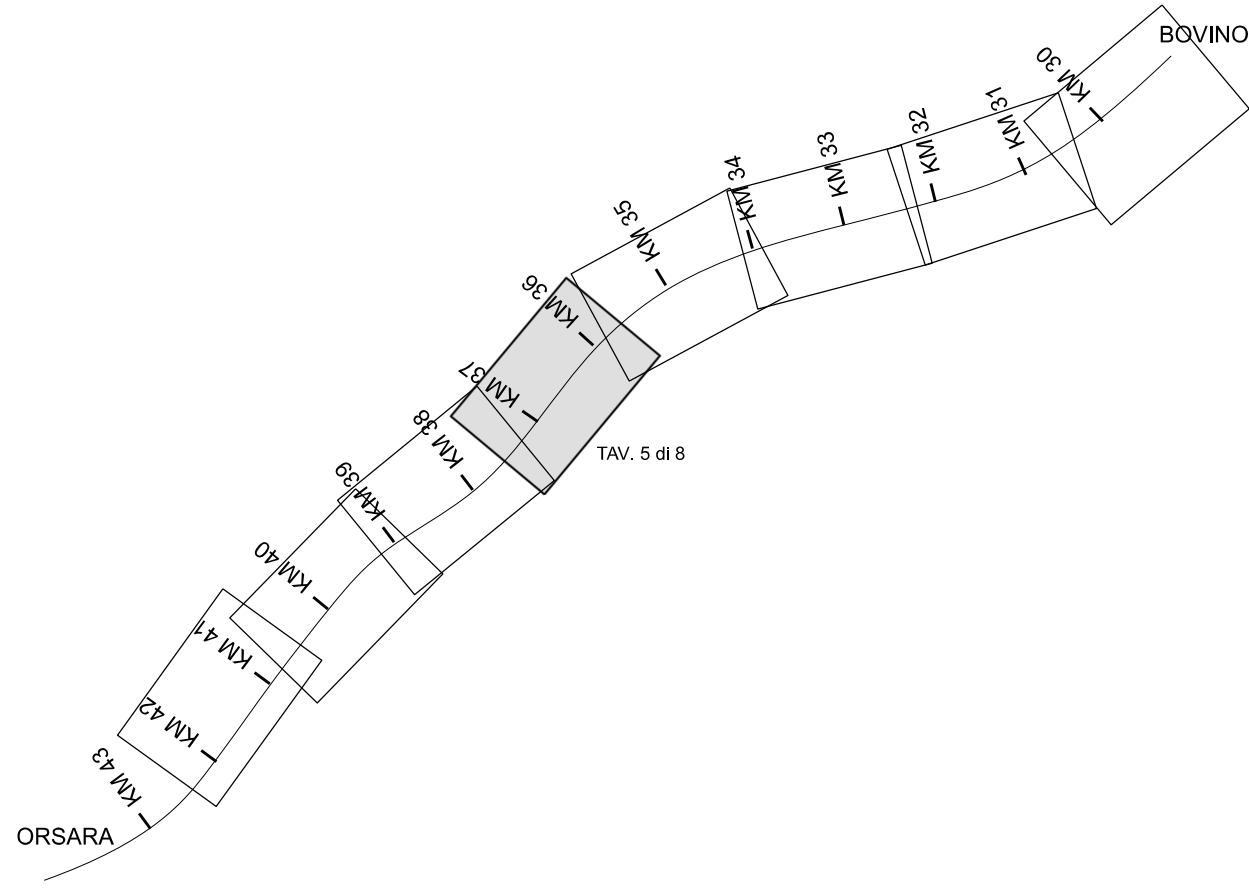

COMMITTENTE:



DIREZIONE TECNICA
U.O. INFRASTRUTTURE CENTRO

PROGETTO DEFINITIVO

ITINERARIO NAPOLI-BARI
RADDOPPIO TRATTA ORSARA-BOVINO

Elaborati di Linea
Profilo Binario Dispari - 1:2000 - Tavola 5 di 8

SCALA :
1:2000

COMMESSA LOTTO FASE ENTE TIPO DOC. OPERA/DISCIPLINA PROGR. REV.

IF1W 00 D 29 F6 IF 00 0 1 013 A

Revis.	Descrizione	Redatto	Data	Verificato	Data	Approvato	Data	Autorizzato	Data
A	Emissione Esecutiva	R. Scatena	10/2018	S. Casula	10/2018	D. Agnelli	10/2018	F. Anselmi	10/2018