



PLANIMETRIA DI TRACCIAMENTO

SMA 1150

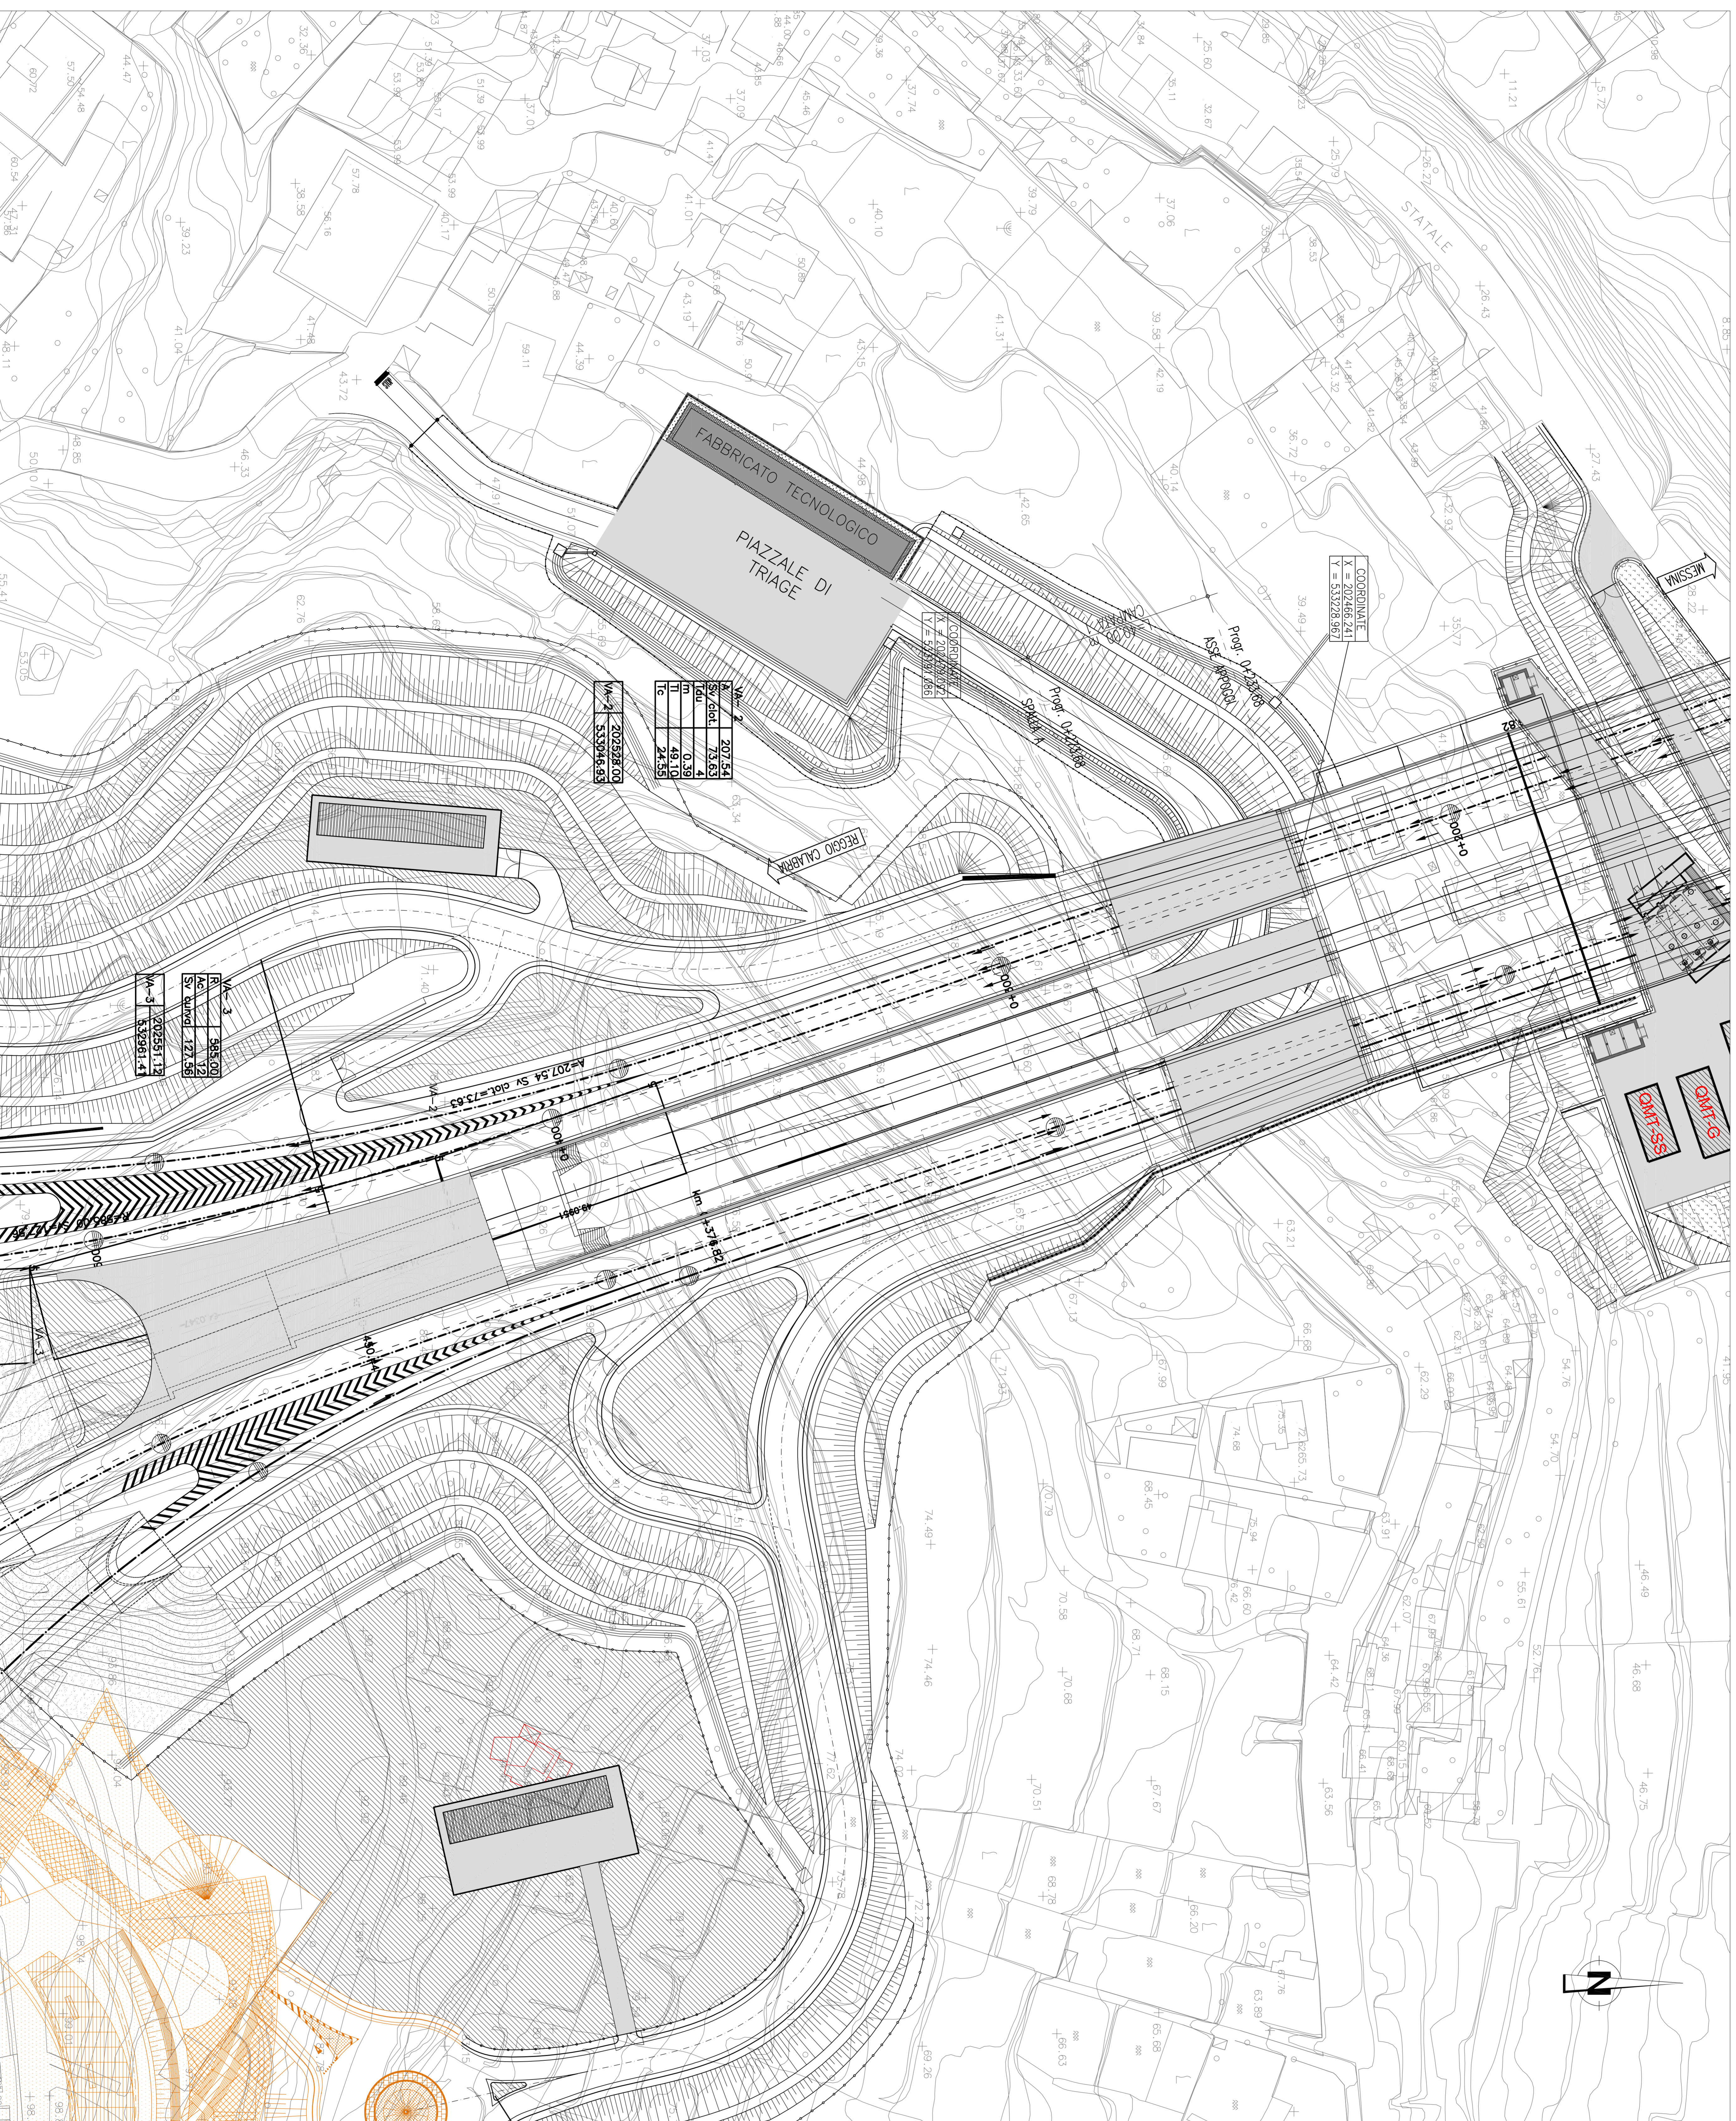

NOTE GENERALI

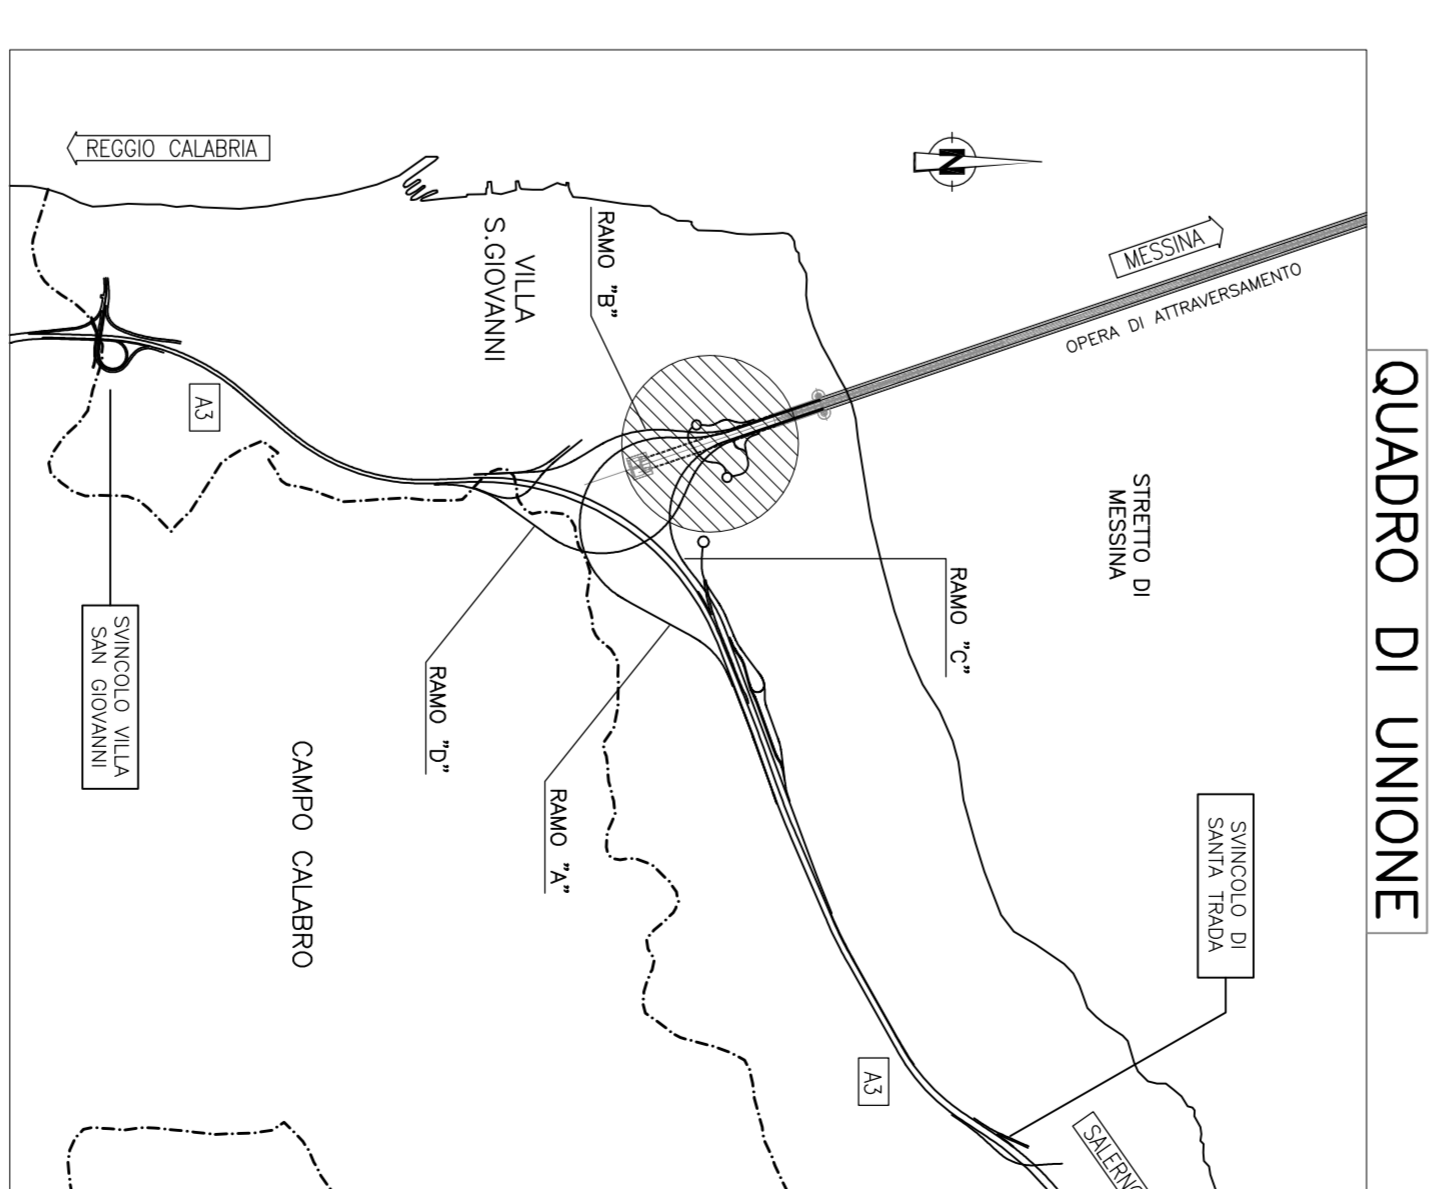

Strretto di Messina

PONTE SULLO STRETTO DI MESSINA

PROGETTO DEFINITIVO

EUROLINK S.C.A.
IMPRESA S.P.A. (MILANO)
A.C.I. S.C.P.A. - CONSORCIO STABILE (MILANO)

IL PROGETTISTA
Dott. Ing. E. Foglietti
SIMA
Dott. Ing. E. Foglietti
Officine Ingegnerie Meroni
P. 15048

IL COORDINATORE GENERALE
Progetto Manager
(Ing. P. Muratore)

STRETTO DI MESSINA
Direttore Tecnico
(Ing. S. Panerai)

STRETTO DI MESSINA
Amministratore Delegato
(Dott. F. Odo)

COLLEGAMENTI CALABRIA
INFRASTRUTTURE STRADALI OPERE CIVILI
ELEMENTI DI CARATTERE GENERALE
VAOOTTO ACCESSO RAMI A-B
PLANIMETRIA DI TRACCIAMENTO

CS0295_F0

NUMERO	DESCRIZIONE	DATA
1	PROGETTO DEFINITIVO	09/08/17
2	PROGETTO DEFINITIVO	09/08/17
