

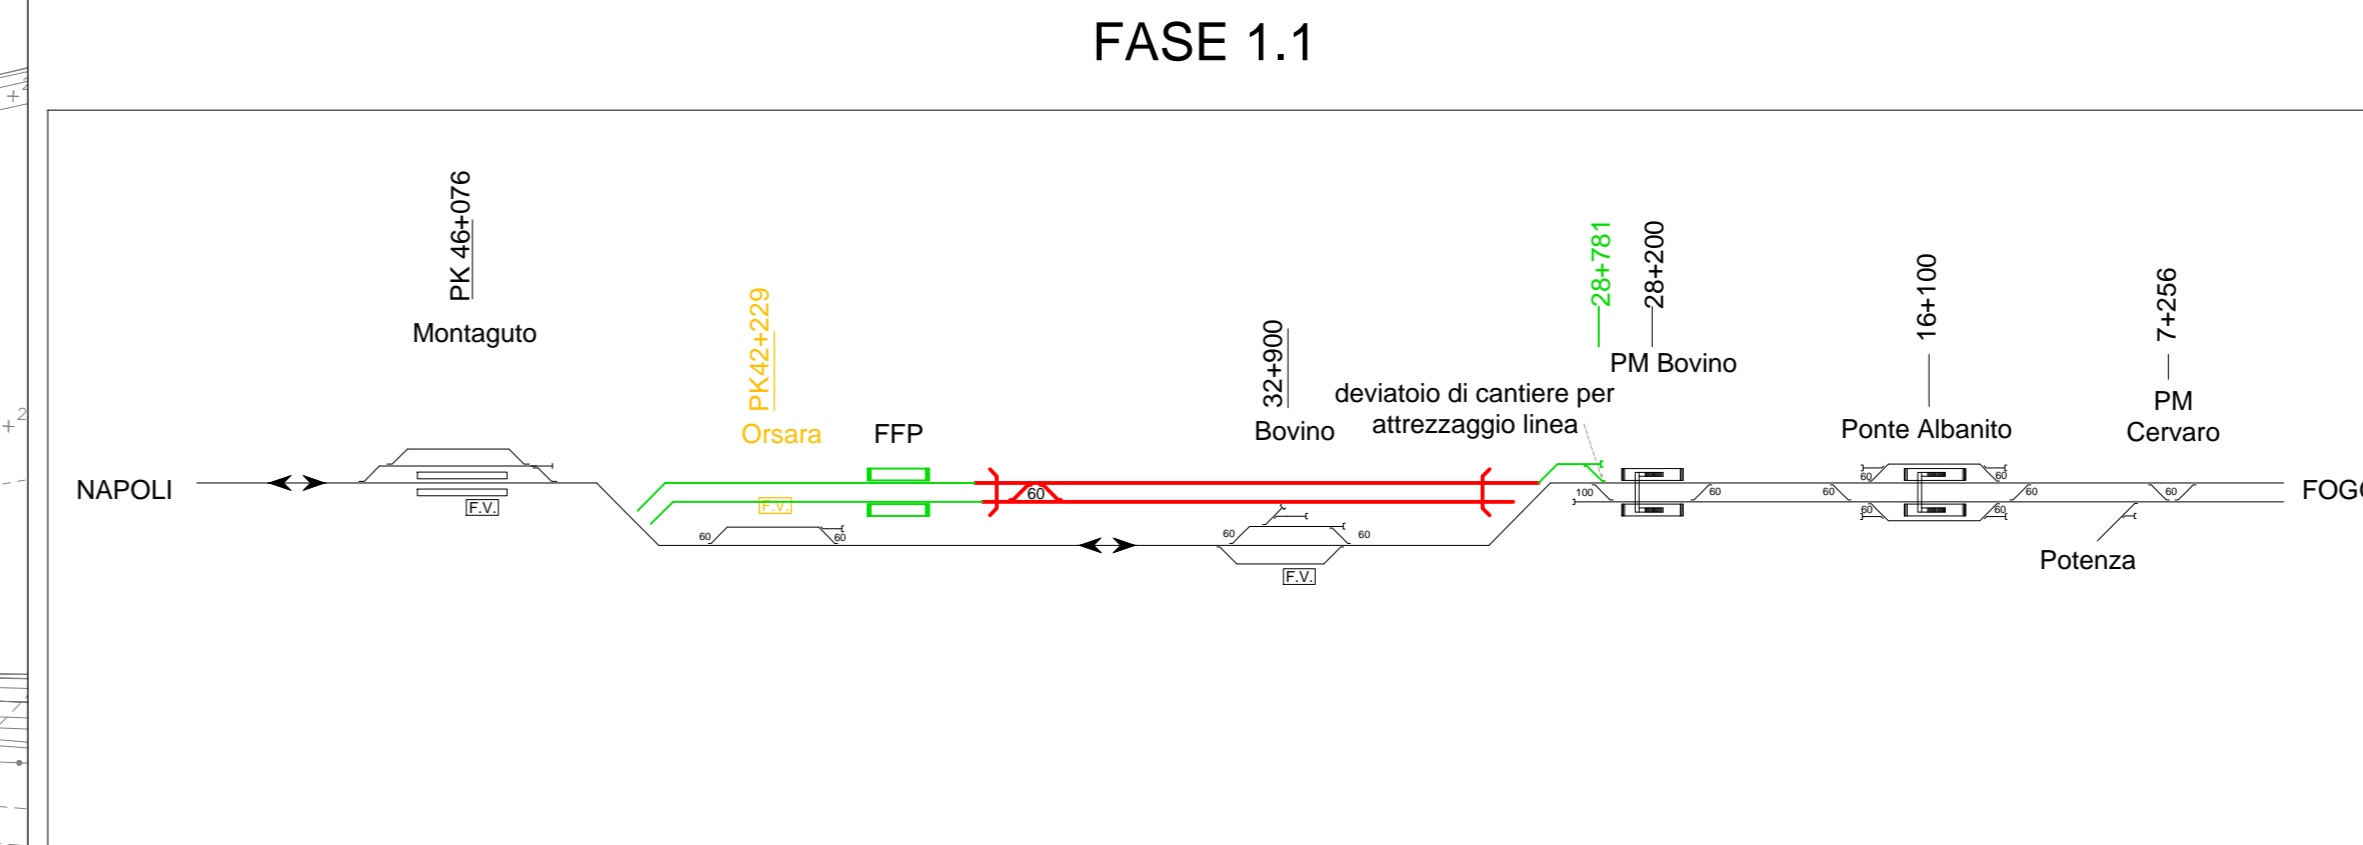
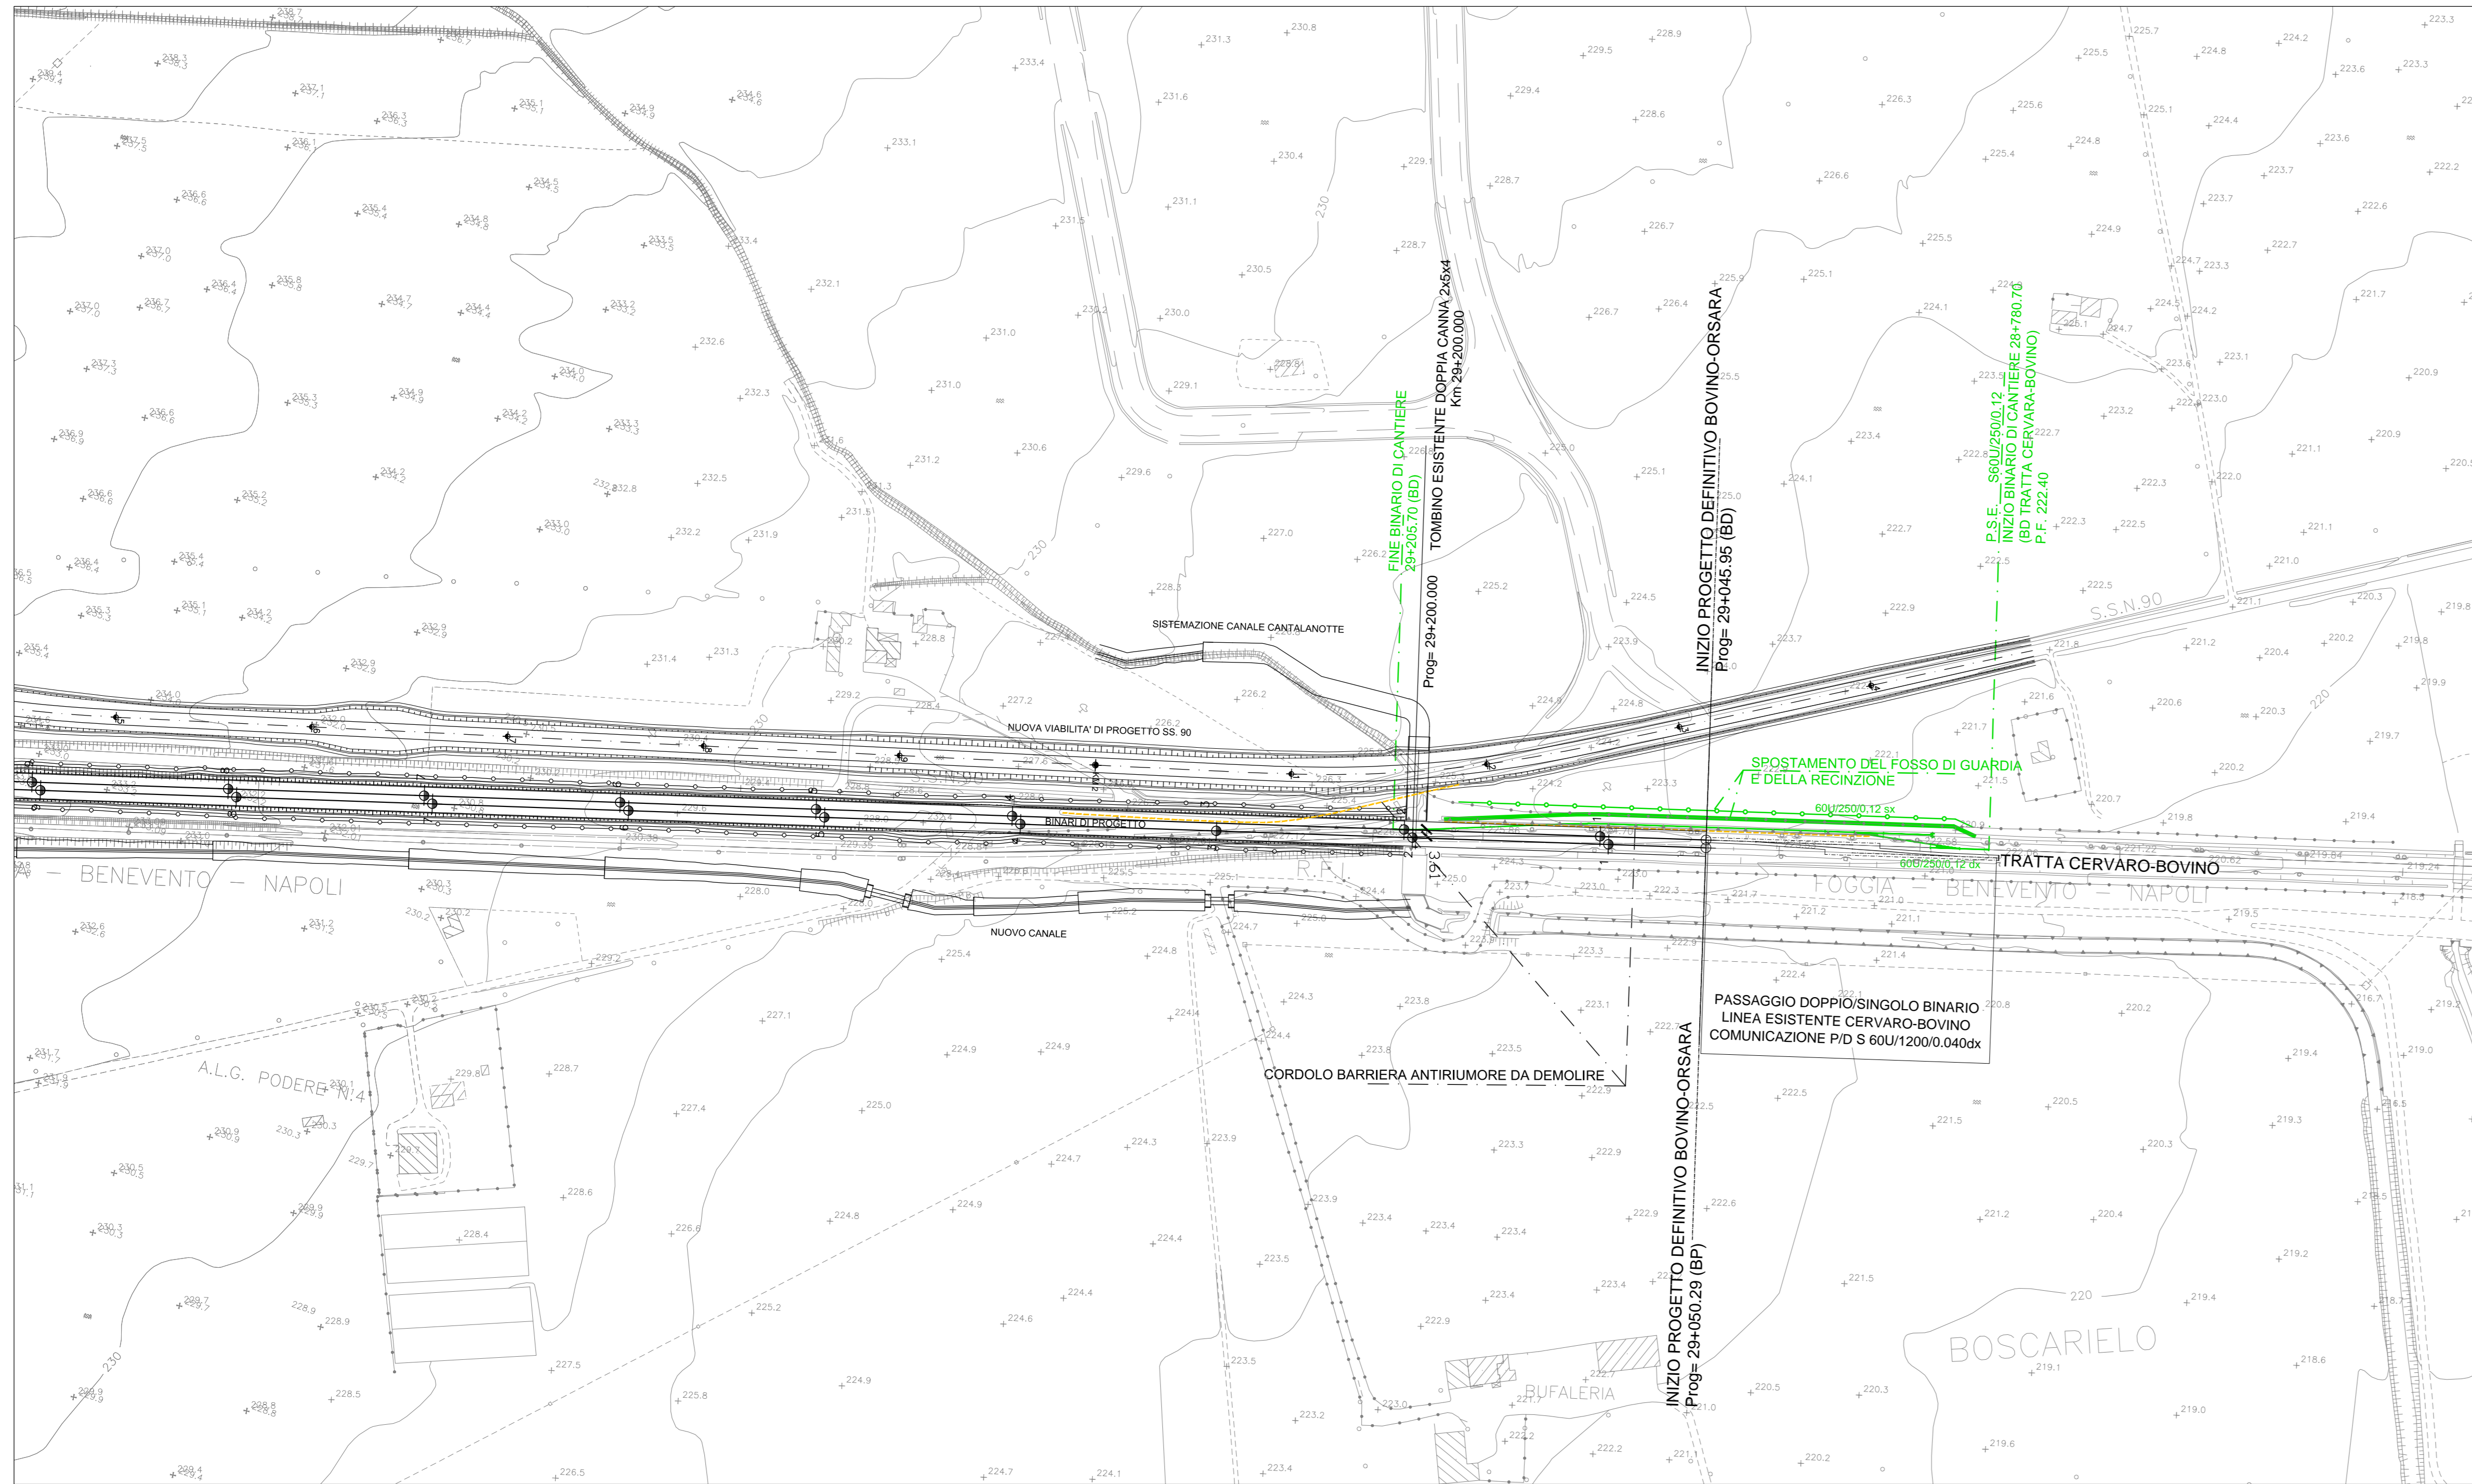


FASE 1.1 TRATTA BOVINO-ORSARA

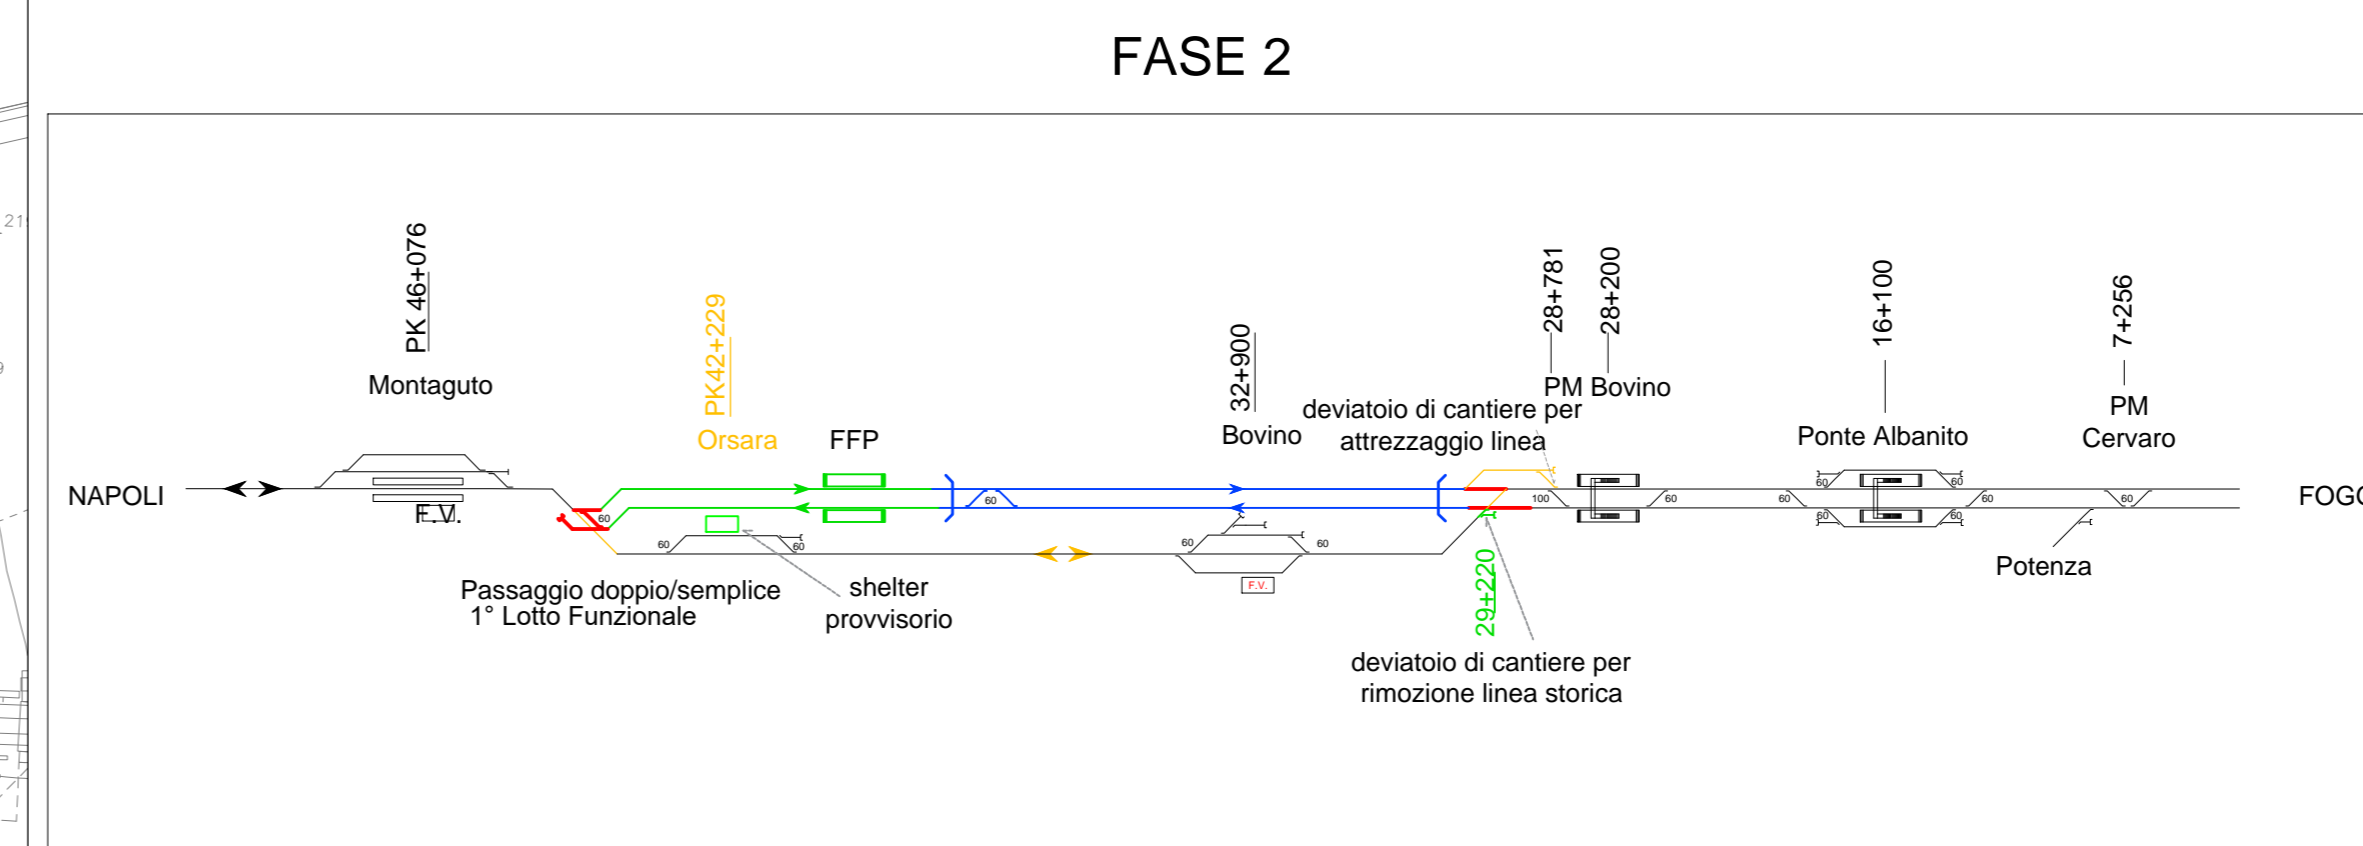

FASE 2 TRATTA BOVINO-ORSARA

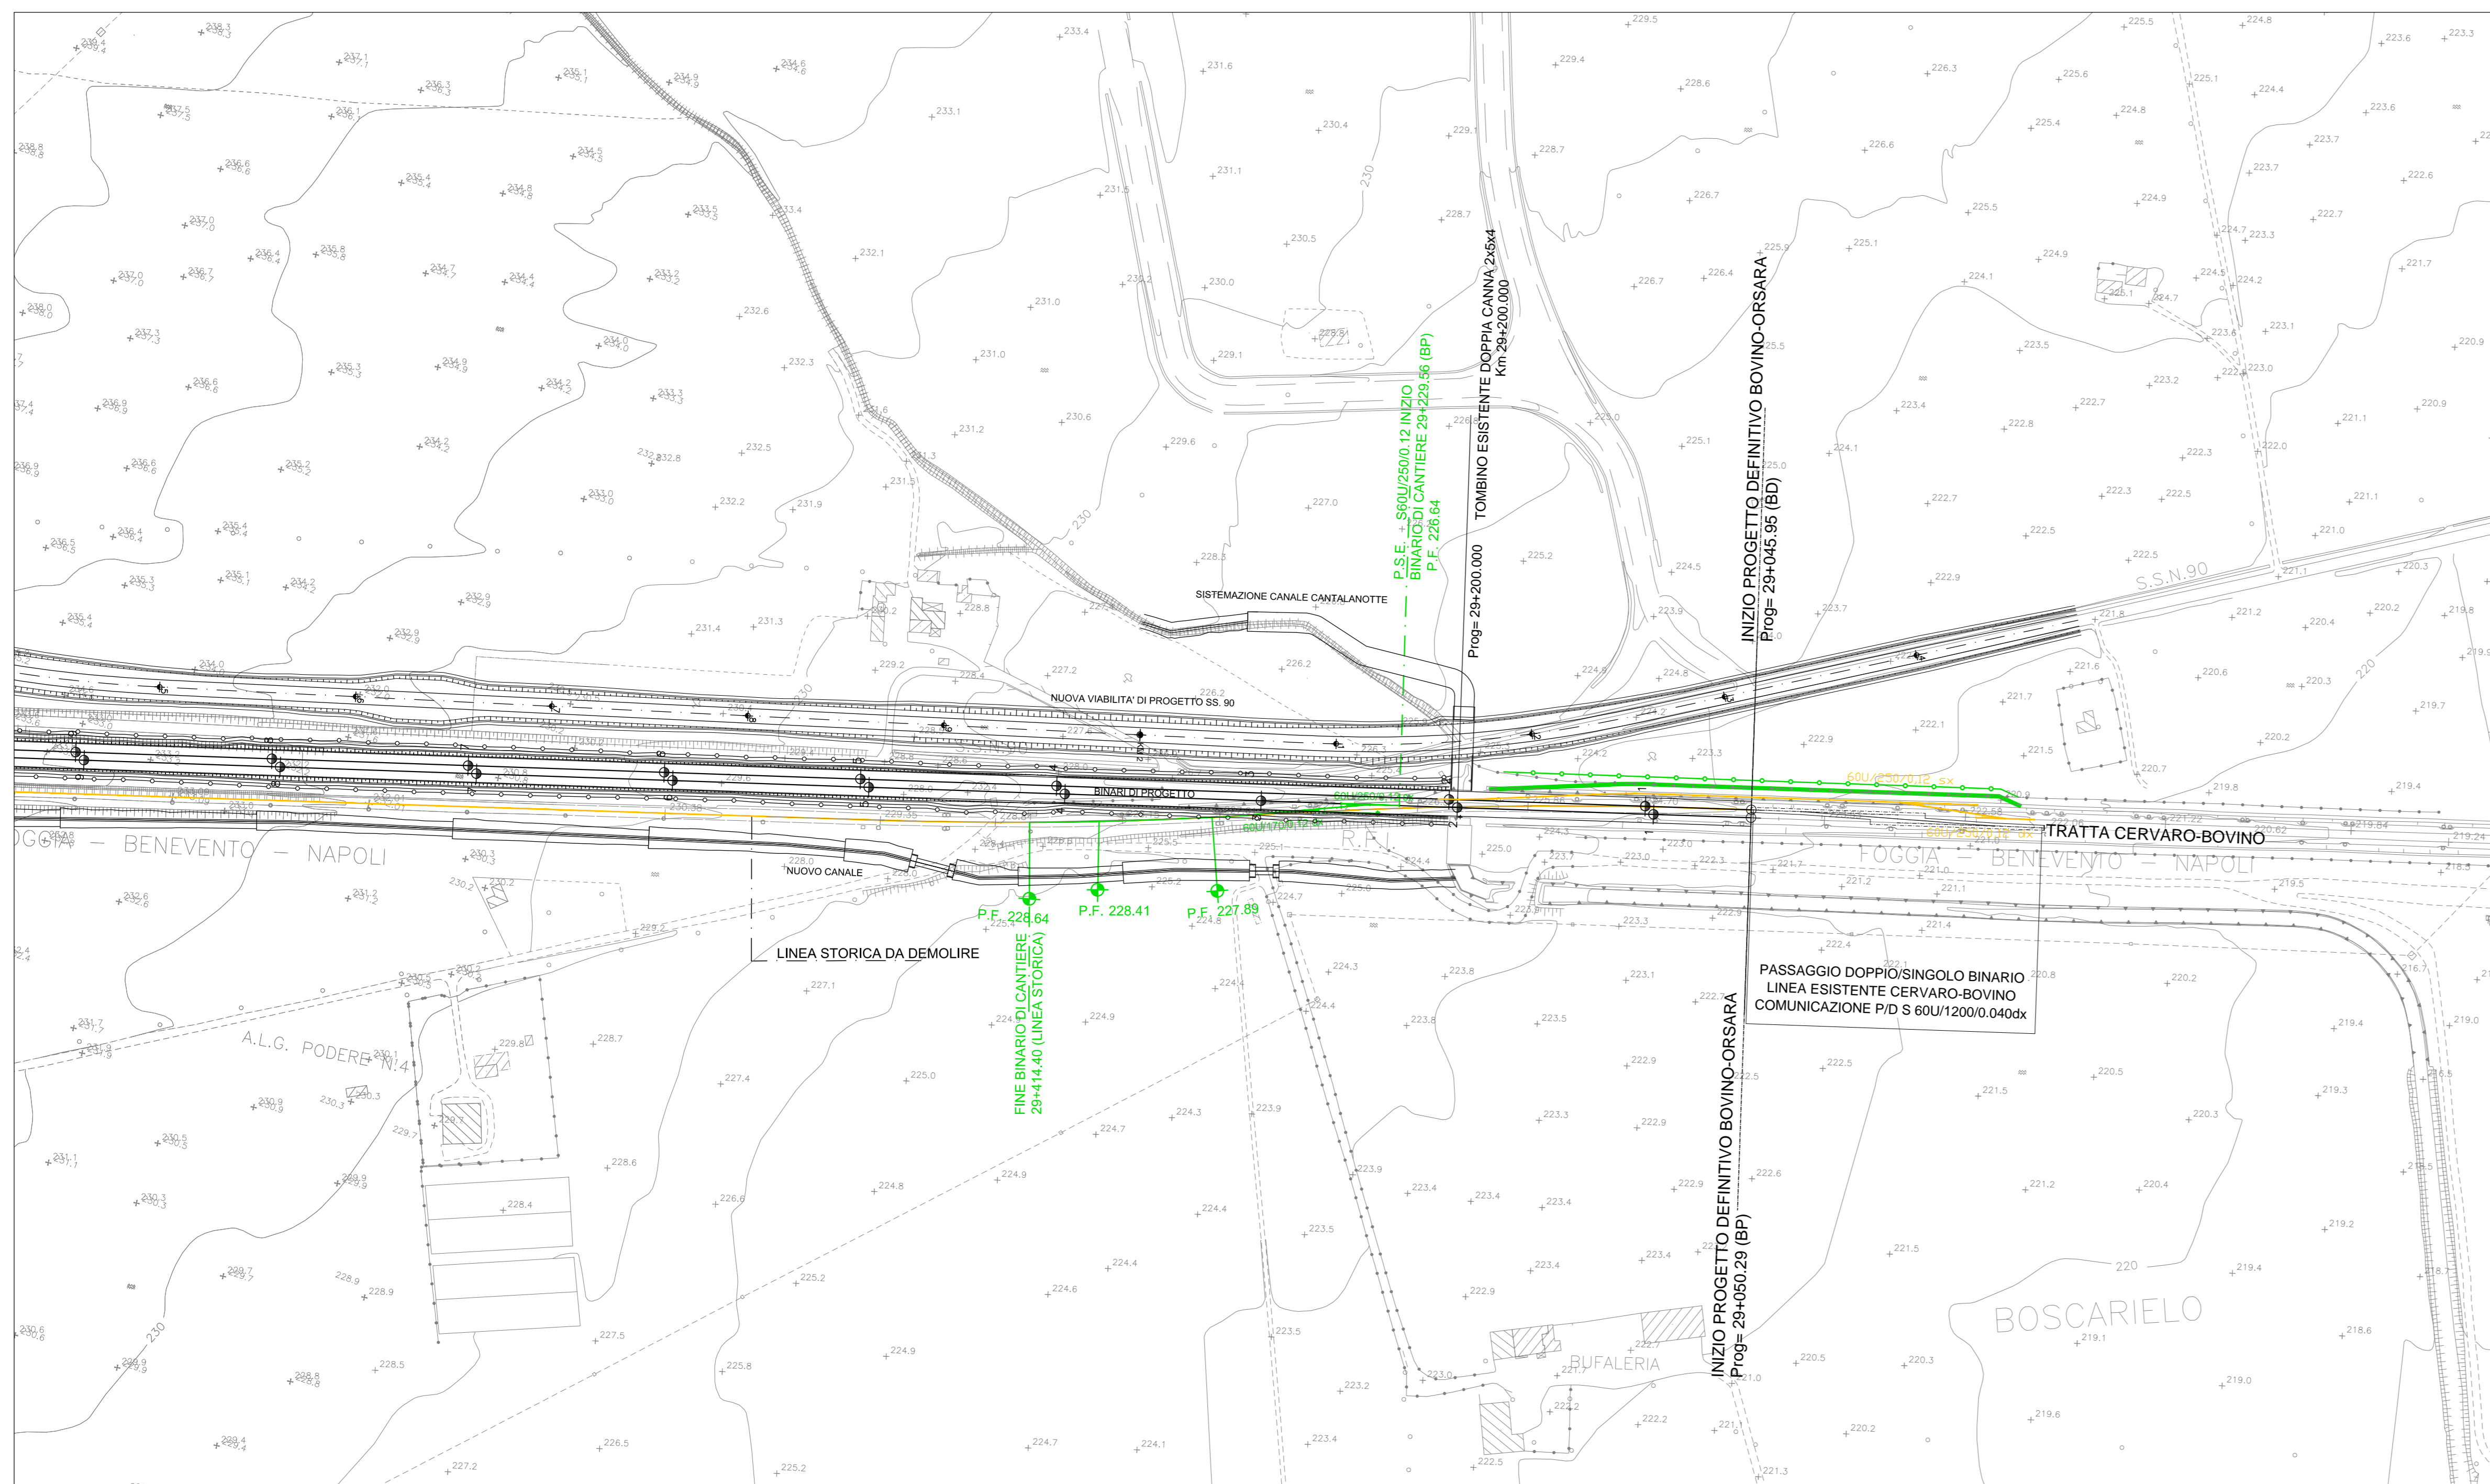

COMMITTENTE: **RFI** RETE FERROVIARIA ITALIANA GRUPPO FERROVIE DELLO STATO ITALIANE

PROGETTAZIONE: **ITALFERR** GRUPPO FERROVIE DELLO STATO ITALIANE

**DIREZIONE TECNICA**  
**U.O. INFRASTRUTTURE CENTRO**

**PROGETTO DEFINITIVO**

**ITINERARIO NAPOLI - BARI**  
**RADDOPPIO TRATTA BOVINO - ORSARA**

**Elaborati di Linea**  
Planimetria delle fasi di allaccio alla linea esistente (Bovino)

SCALA: 1:2000

COMMESSA LOTTO FASE ENTE TIPO DOC. OPERA/DISCIPLINA PROGR. REV.

IF1W 00 D 29 P6 IF0004 001 A

Revis.	Descrizione	Redatto	Data	Verificato	Data	Approvato	Data	Autorizzato	Data
A	Emissione Esecutiva	[Signature]	15/09/2018	[Signature]	15/09/2018	[Signature]	15/09/2018	F. Agnelli	15/09/2018

File: P1\W02029P6\B04031A.dwg n. Elab.: 84\_1