



SEZIONE TIPO IN TRINCEA

(SCALA 1 : 50)

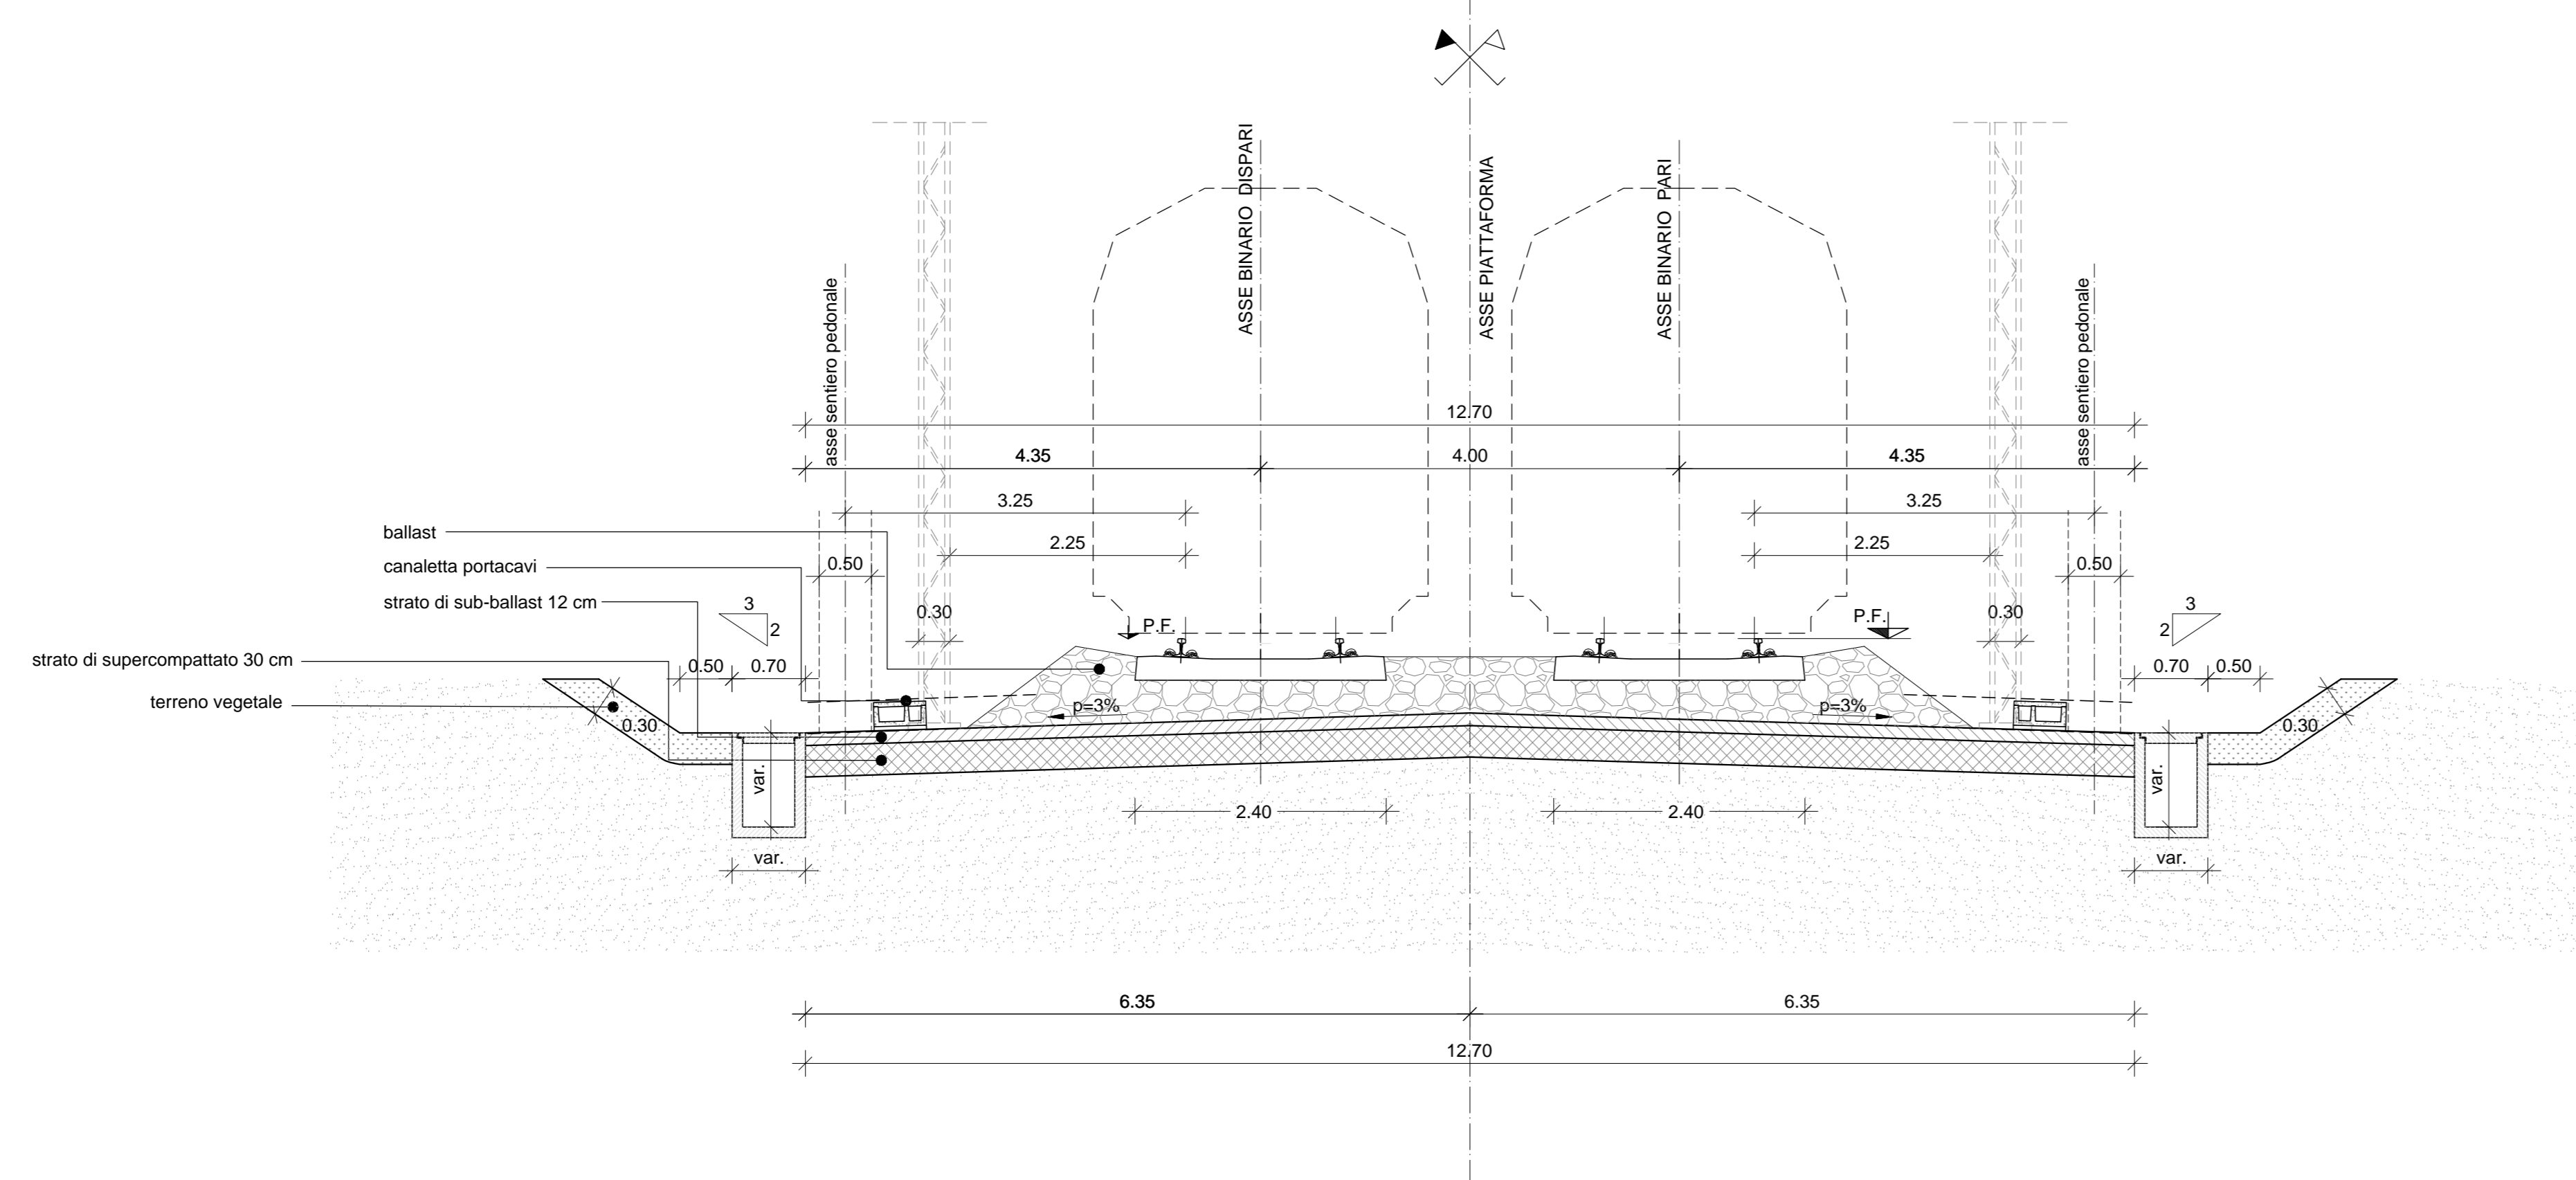


FOSSO DI GUARDIA E RECINZIONE

(SCALA 1 : 50)

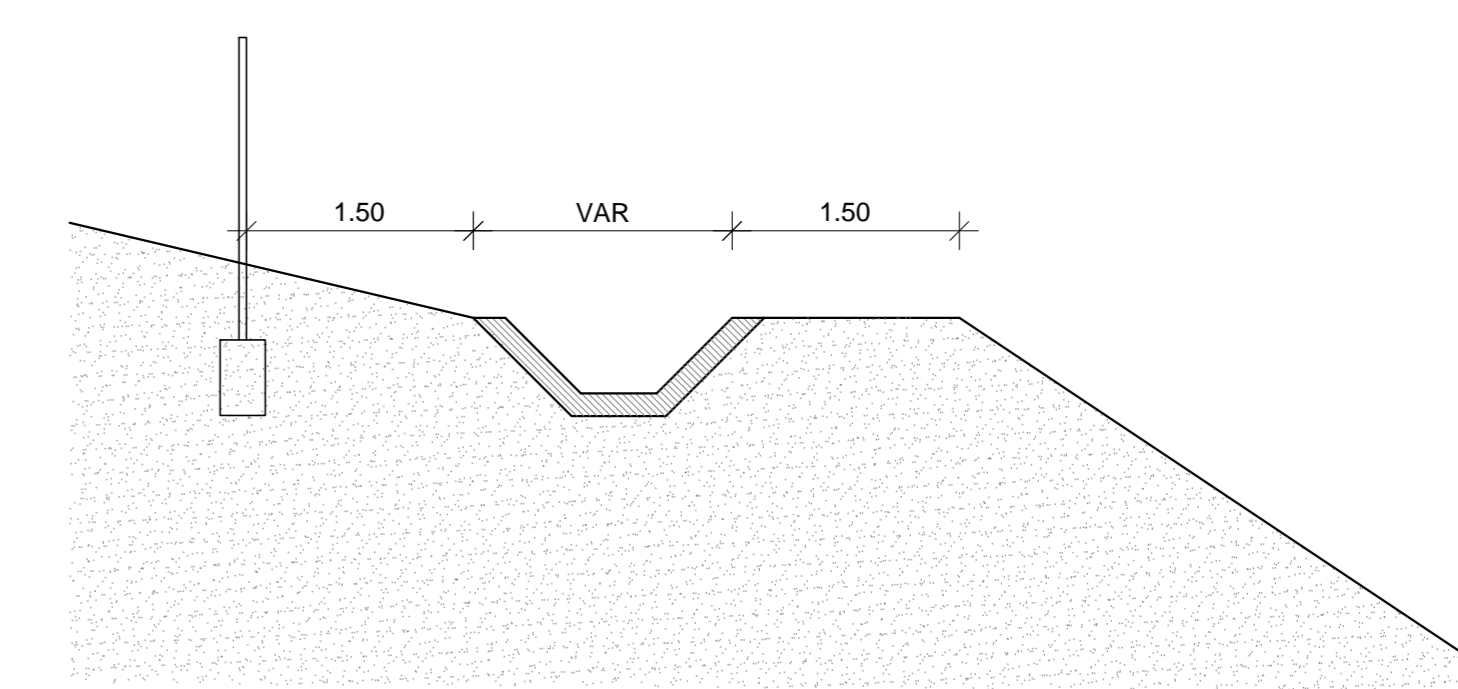


SEZIONE TIPO IN TRINCEA TRA MURI

(SCALA 1 : 50)

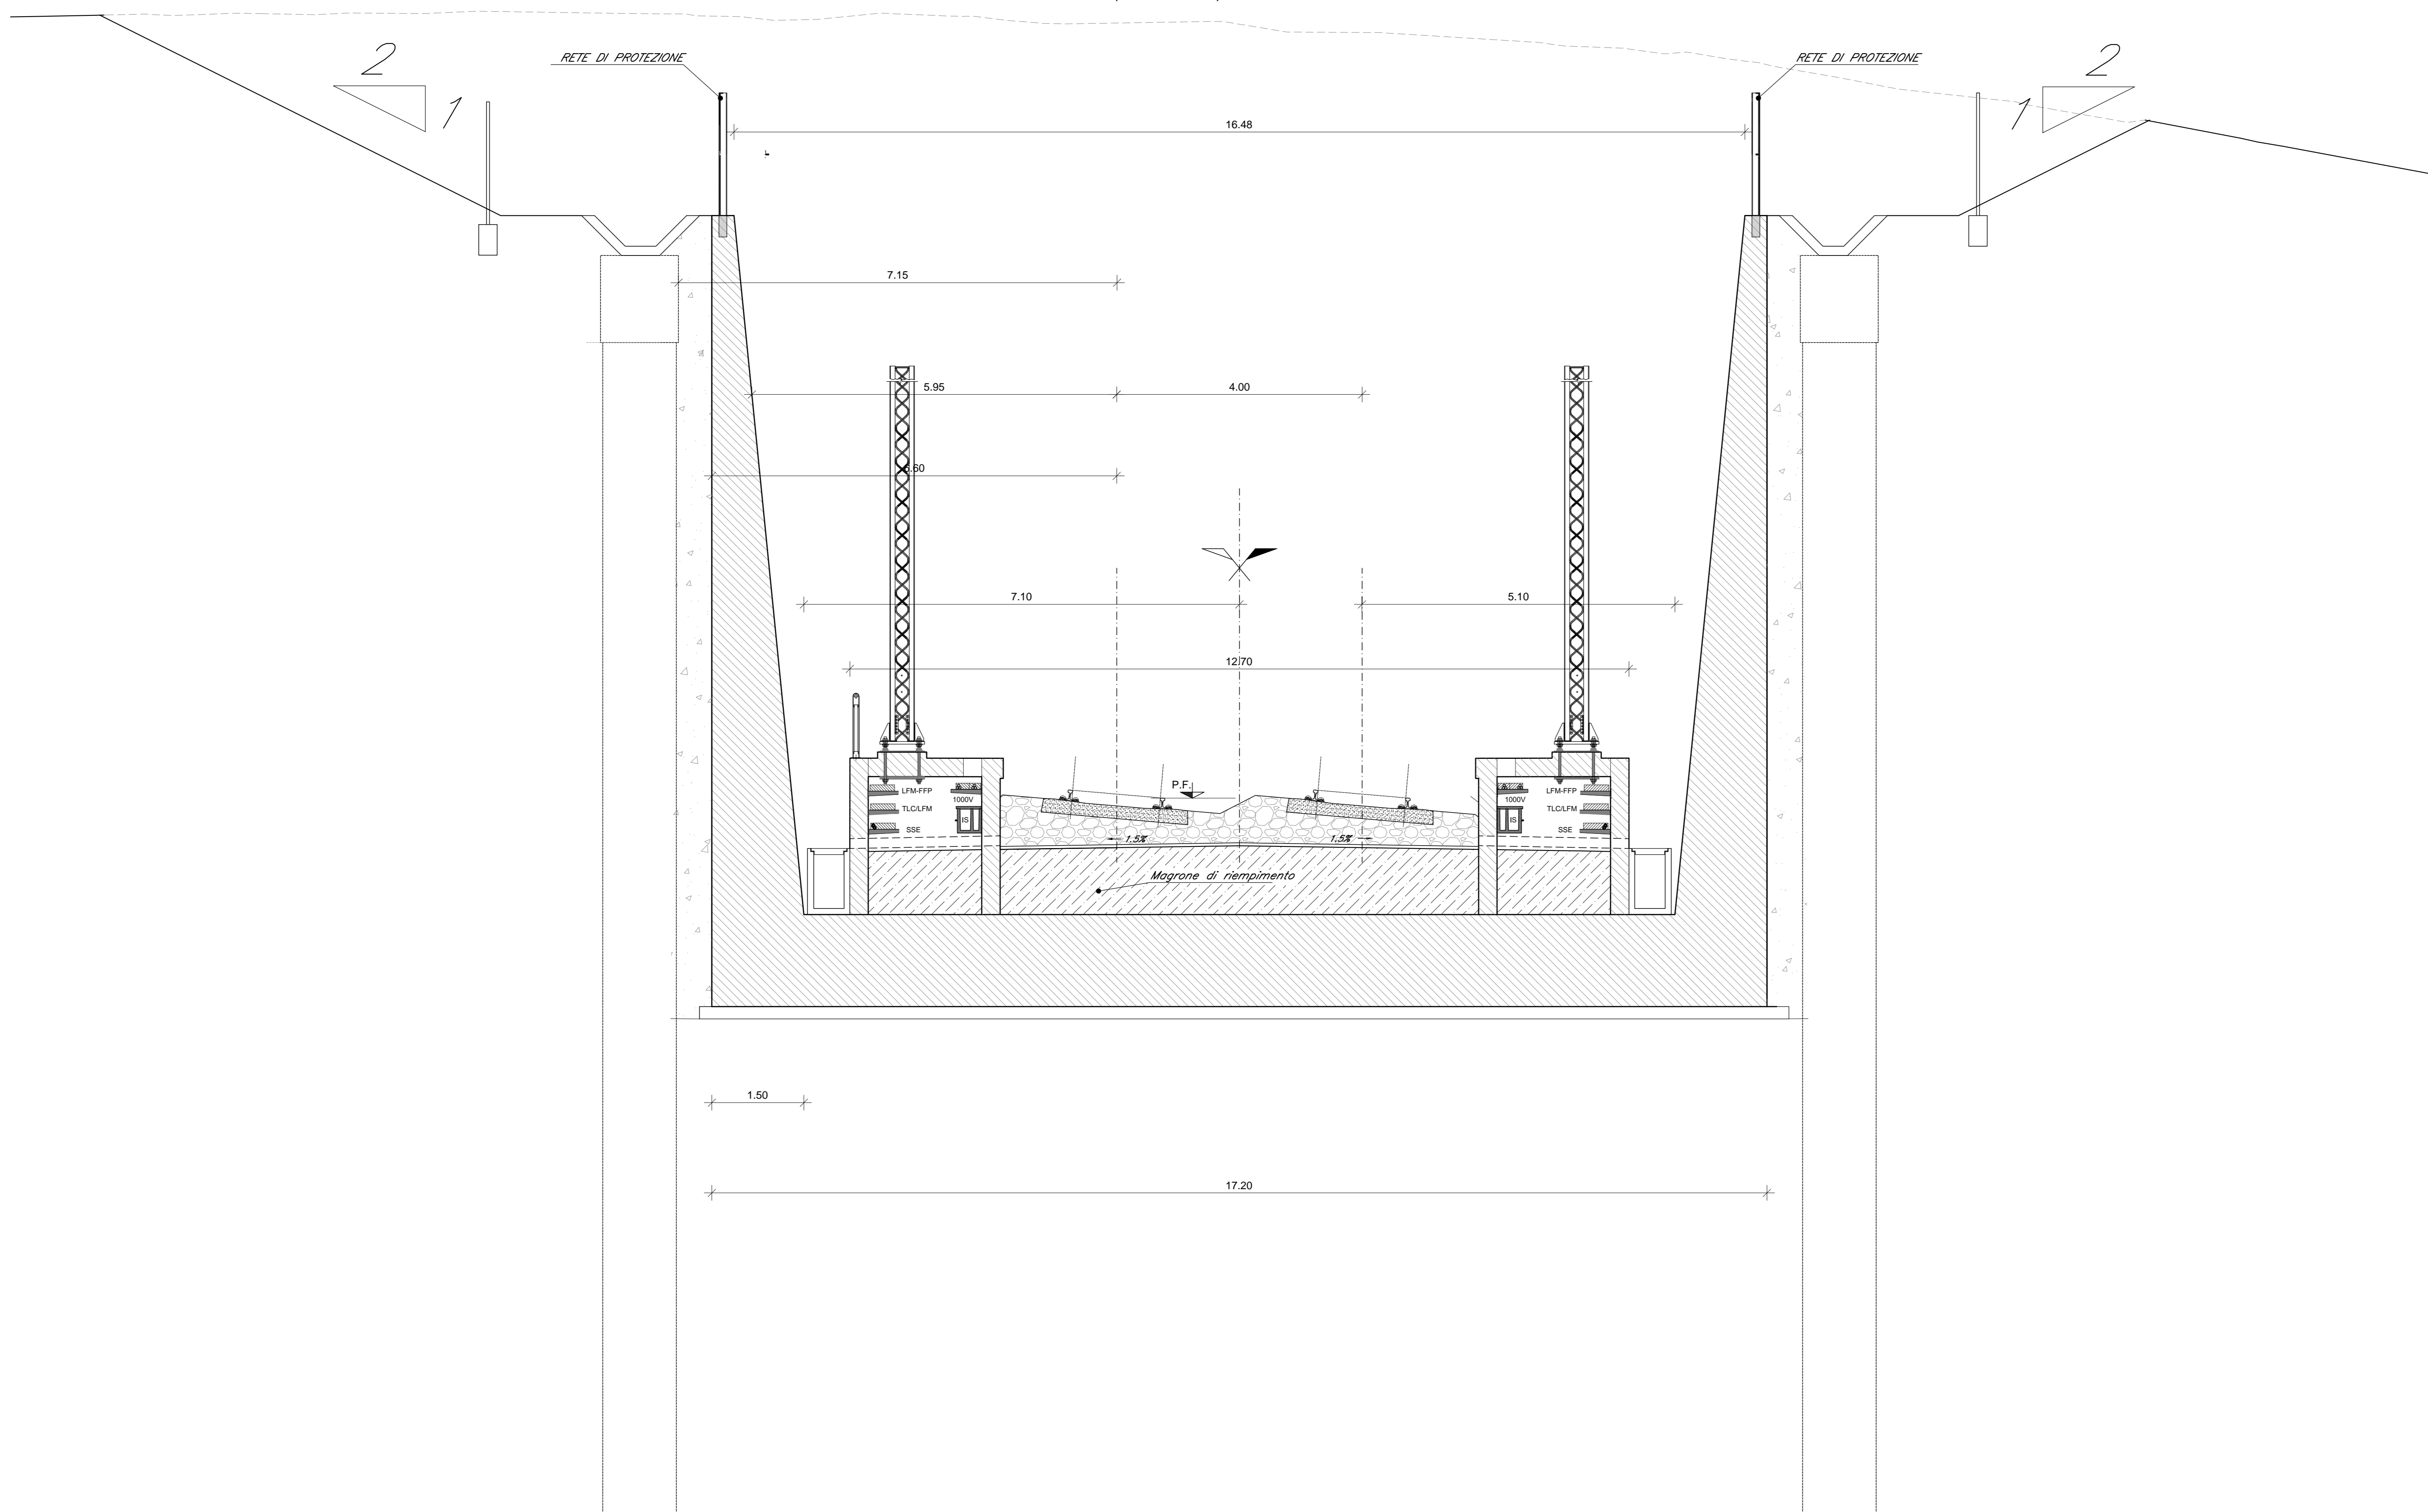

COMMITTENTE:  
  
**RFI**  
 RETE FERROVIARIA ITALIANA  
 GRUPPO FERROVIE DELLO STATO ITALIANE

PROGETTAZIONE:  
  
**ITALFERR**  
 GRUPPO FERROVIE DELLO STATO ITALIANE

DIREZIONE TECNICA  
 U.O. INFRASTRUTTURE CENTRO

PROGETTO DEFINITIVO

ITINERARIO NAPOLI - BARI  
 RADDOPPIO TRATTA BOVINO - ORSARA

**LINEA**  
 Sezioni Tipologiche in Trincea - 1 di 1

SCALA :  
**1:50**

| COMMESSA | LOTTO | FASE | ENTE | TIPO DOC. | OPERA/DISCIPLINA | PROGR. | REV. |
|----------|-------|------|------|-----------|------------------|--------|------|
| IF1W     | 00    | D    | 29   | WB        | TR0000           | 001    | A    |

| Revis. | Descrizione         | Redatto | Data     | Verificato  | Data     | Approvato | Data     | Autorizzato | Data     |
|--------|---------------------|---------|----------|-------------|----------|-----------|----------|-------------|----------|
| A      | Emissione Esecutiva | G. Ucci | Set 2018 | P. Di Nicco | Set 2018 | D. Agno   | Set 2018 | F. Anzani   | Set 2018 |