


FOGGIA



BENEVENTO



KEY-PLAN

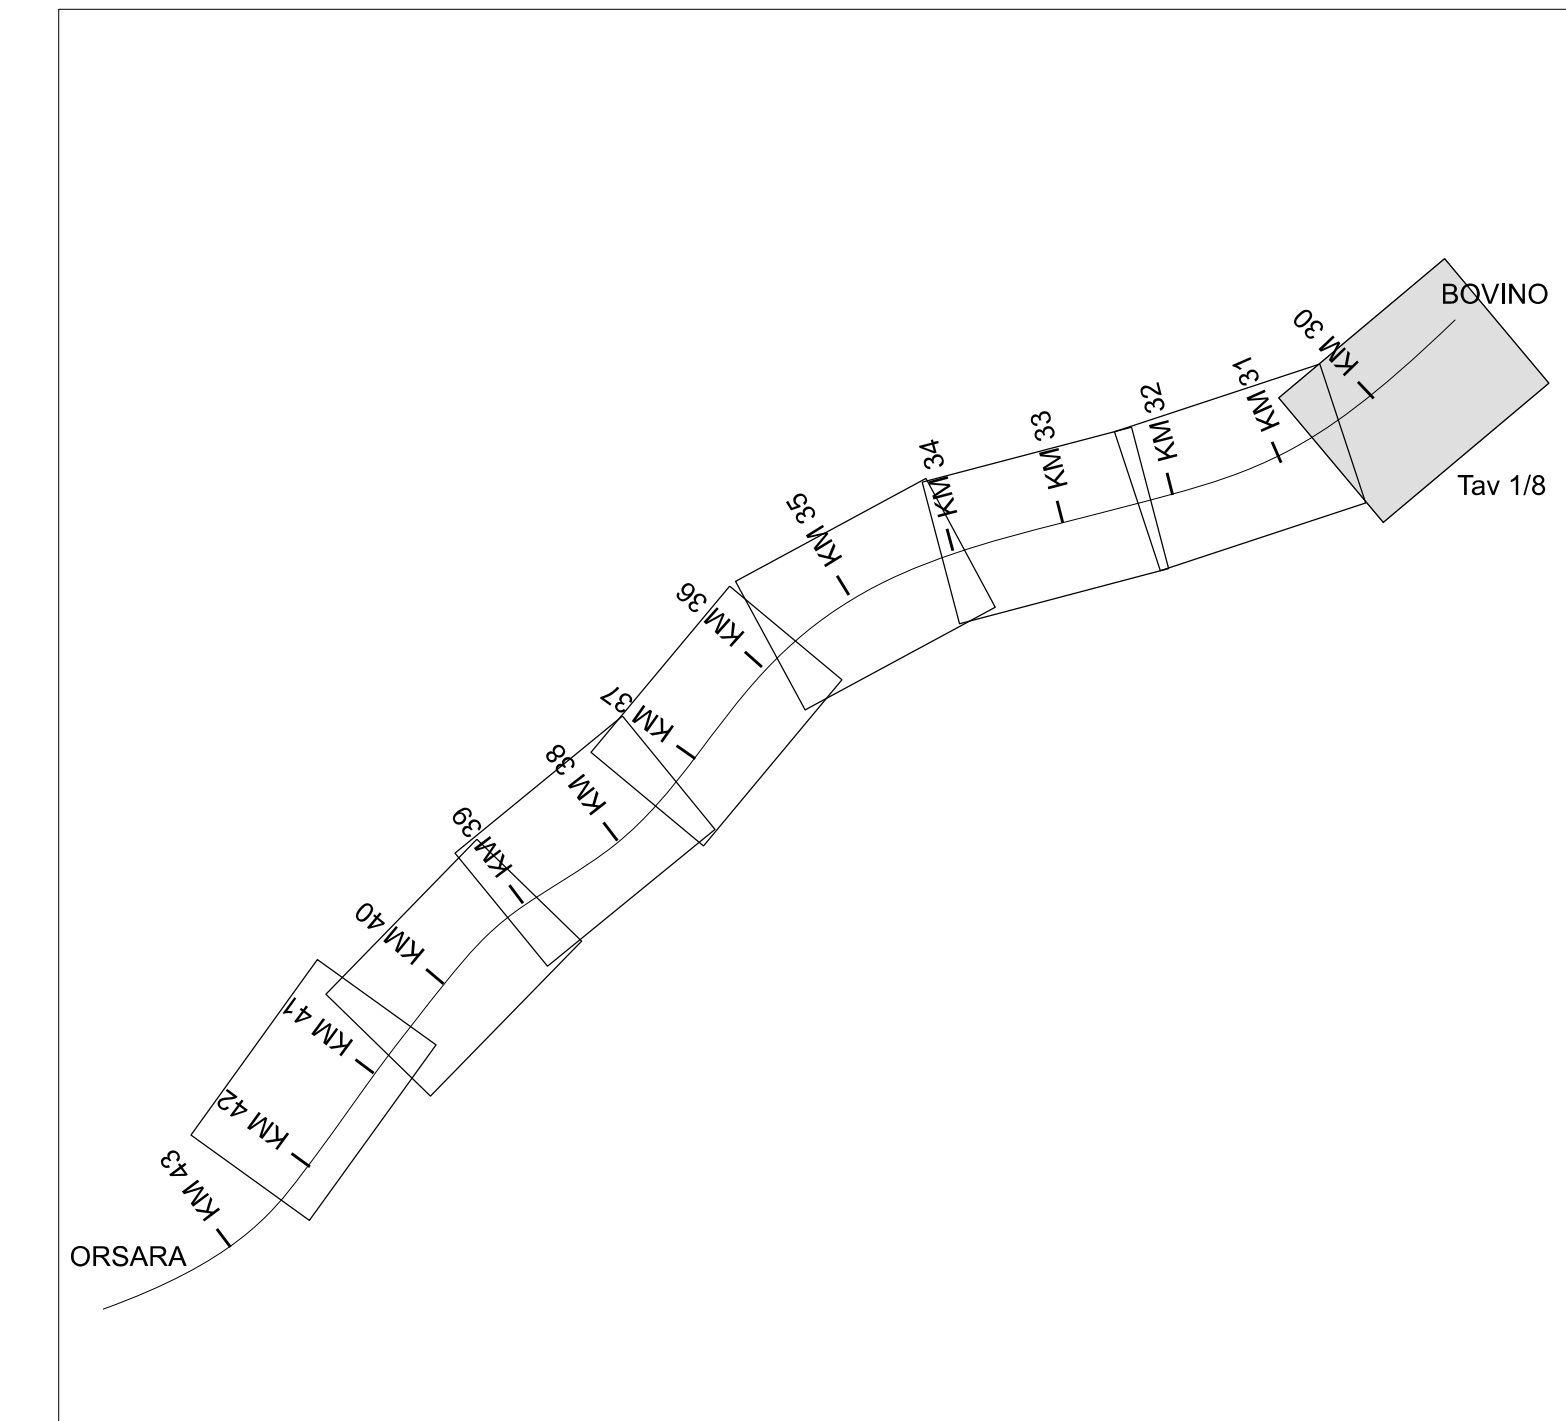

Legenda

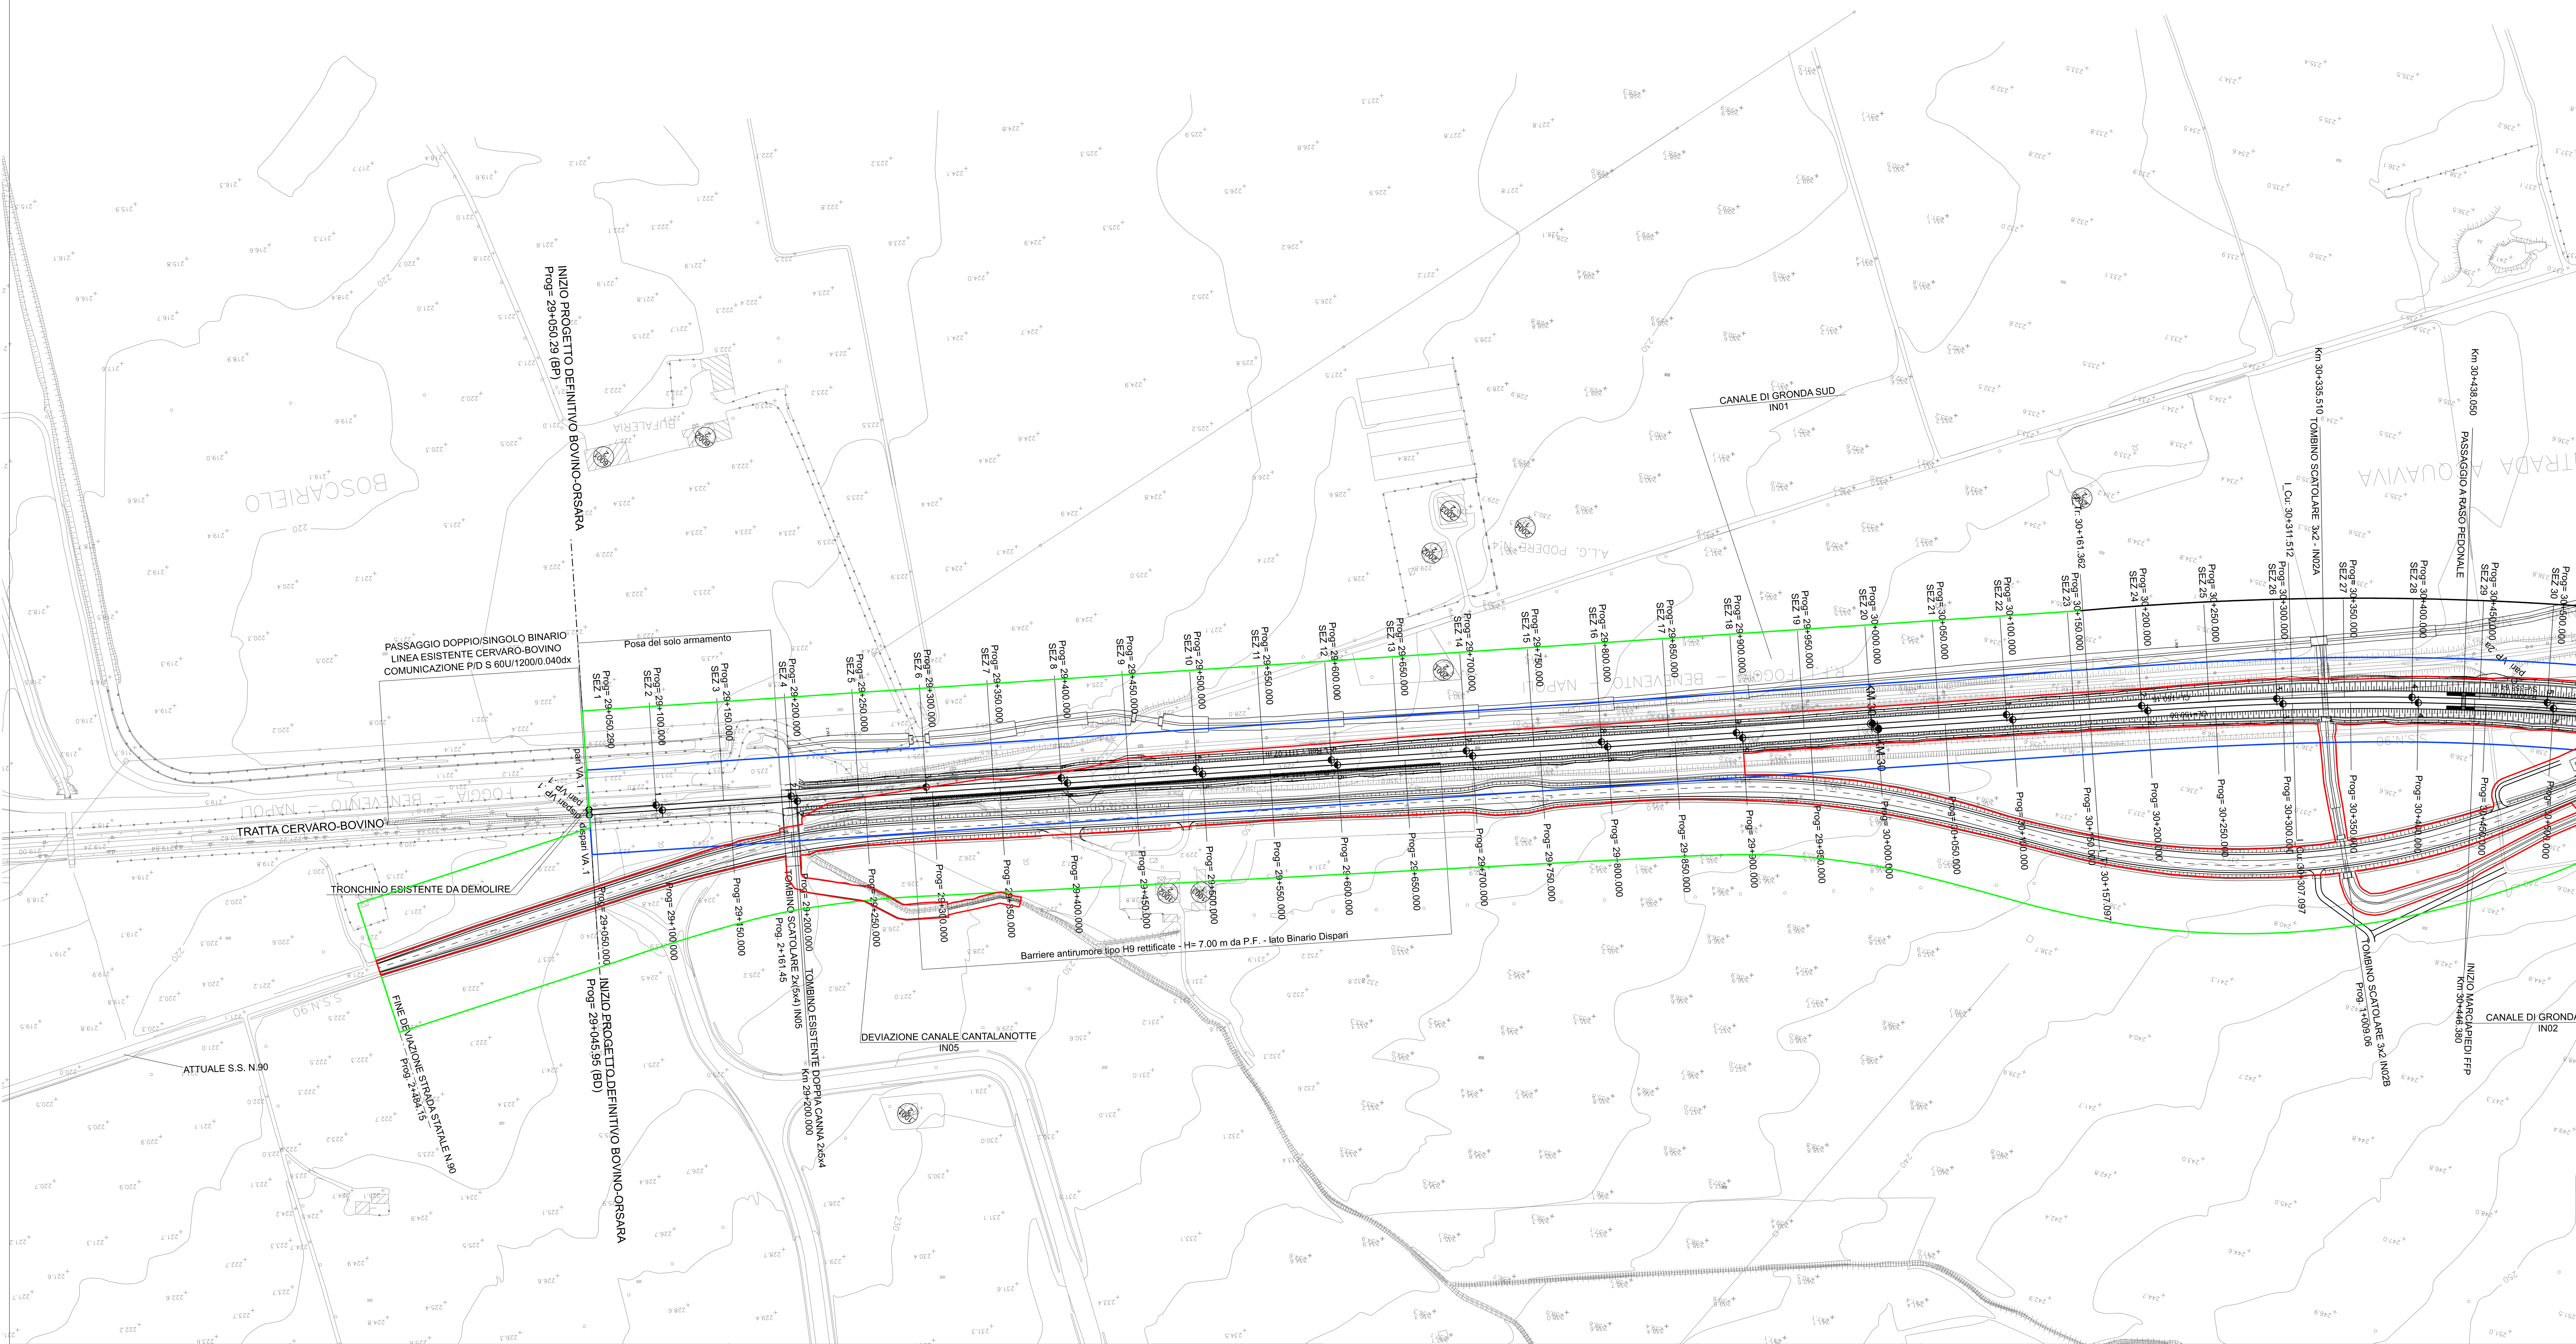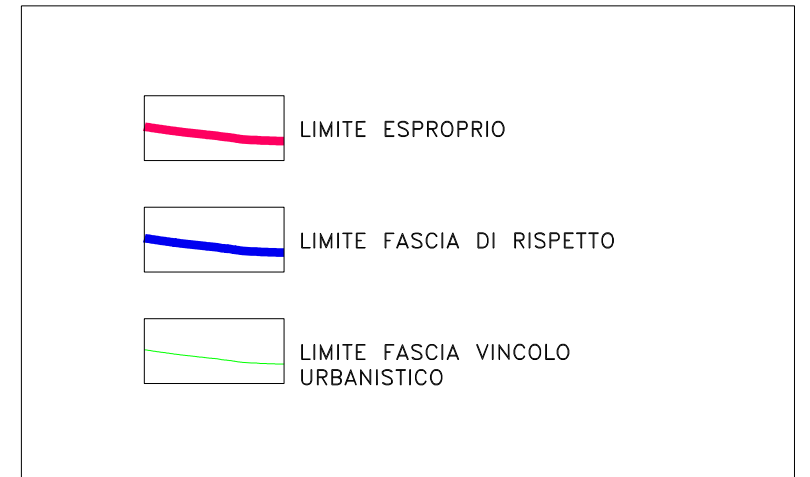

COMMITTENTE:
RFI
R.F.E. FERROVIARIA ITALIANA
GRUPPO FERROVIE DELLO STATO ITALIANE

PROGETTAZIONE:
ITALFERR
GRUPPO FERROVIE DELLO STATO ITALIANE

DIREZIONE TECNICA
U.O. INFRASTRUTTURE CENTRO
PROGETTO DEFINITIVO
ITINERARIO NAPOLI-BARI
RADDOPPIO TRATTA ORSARA-BOVINO

Elaborati di Linea
Planimetria 1:2000 con fasce di rispetto - Tavola 1 di 3

SCALA:
1:2000

Summary tables for 'FERROVIA_pari' and 'FERROVIA_dispari' showing technical specifications like length, width, and area for various sections.

COMMESSA LOTTO FASE ENTE TIPO DOC. OPERA/DISCIPLINA PROGR. REV.
IF1W 00 D 29 P6 IF 00 01 010 A

Revision table with columns: Revis., Descrizione, Redatto, Data, Verificato, Data, Approvato, Data, Autorizzato, Data.