


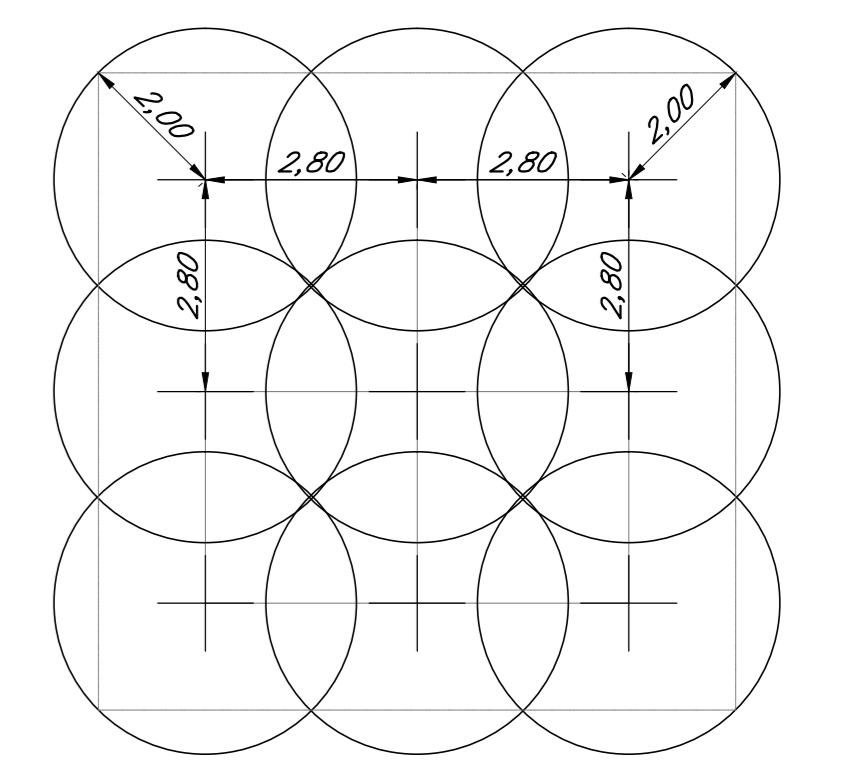


RETICOLATO STANDARD 2,80 X 2,80 MT



LEGENDA QUANTITA' BONIFICA DA ORDIGNI RESIDUATI BELlici

ATTIVITA'	m <sup>2</sup>
BONIFICA DI SUPERFICIE per la ricerca fino a 1m di profondità dal p.c., da eseguirsi su tutta l'area interessata dai lavori per un'area di sicurezza di 1,5m lungo il perimetro della predetta area. La bonifica di superficie è proporzionata a qualsiasi bonifica profonda.	176.489
BONIFICA PROFONDA con rivelazioni sprofite fino a m 3,00 con garanzia fino a m 4,00 a partire dal p.c. e comunque fino a rifiuto di roccia o ghiaia compatta e/o argilla compatta, da eseguirsi su tutte le aree in cui verranno eseguiti scavi superiori a m 1,00 e fino a m 3,00 e dove verranno realizzate opere a carattere permanente fino a m 2,00 di altezza.	152.996
BONIFICA PROFONDA con rivelazioni sprofite fino a m 5,00 con garanzia fino a m 6,00 a partire dal p.c. e comunque fino a rifiuto di roccia o ghiaia compatta e/o argilla compatta, da eseguirsi su tutte le aree in cui verranno eseguiti scavi superiori a m 3,00 e fino a m 5,00 e dove verranno realizzate opere a carattere permanente oltre m 2,00 di altezza.	13.286
BONIFICA PROFONDA con rivelazioni sprofite fino a m 7,00 con garanzia fino a m 8,00 a partire dal p.c. e comunque fino a rifiuto di roccia o ghiaia compatta e/o argilla compatta, da eseguirsi su tutte le aree in cui verranno eseguiti scavi superiori a m 5,00 e dove verranno realizzate opere in c.a. profonde nonché ove si realizzeranno palafitte, in frizioni di palafitte e/o diaframmi.	9652

KEY PLAN  
scala 1:100 000

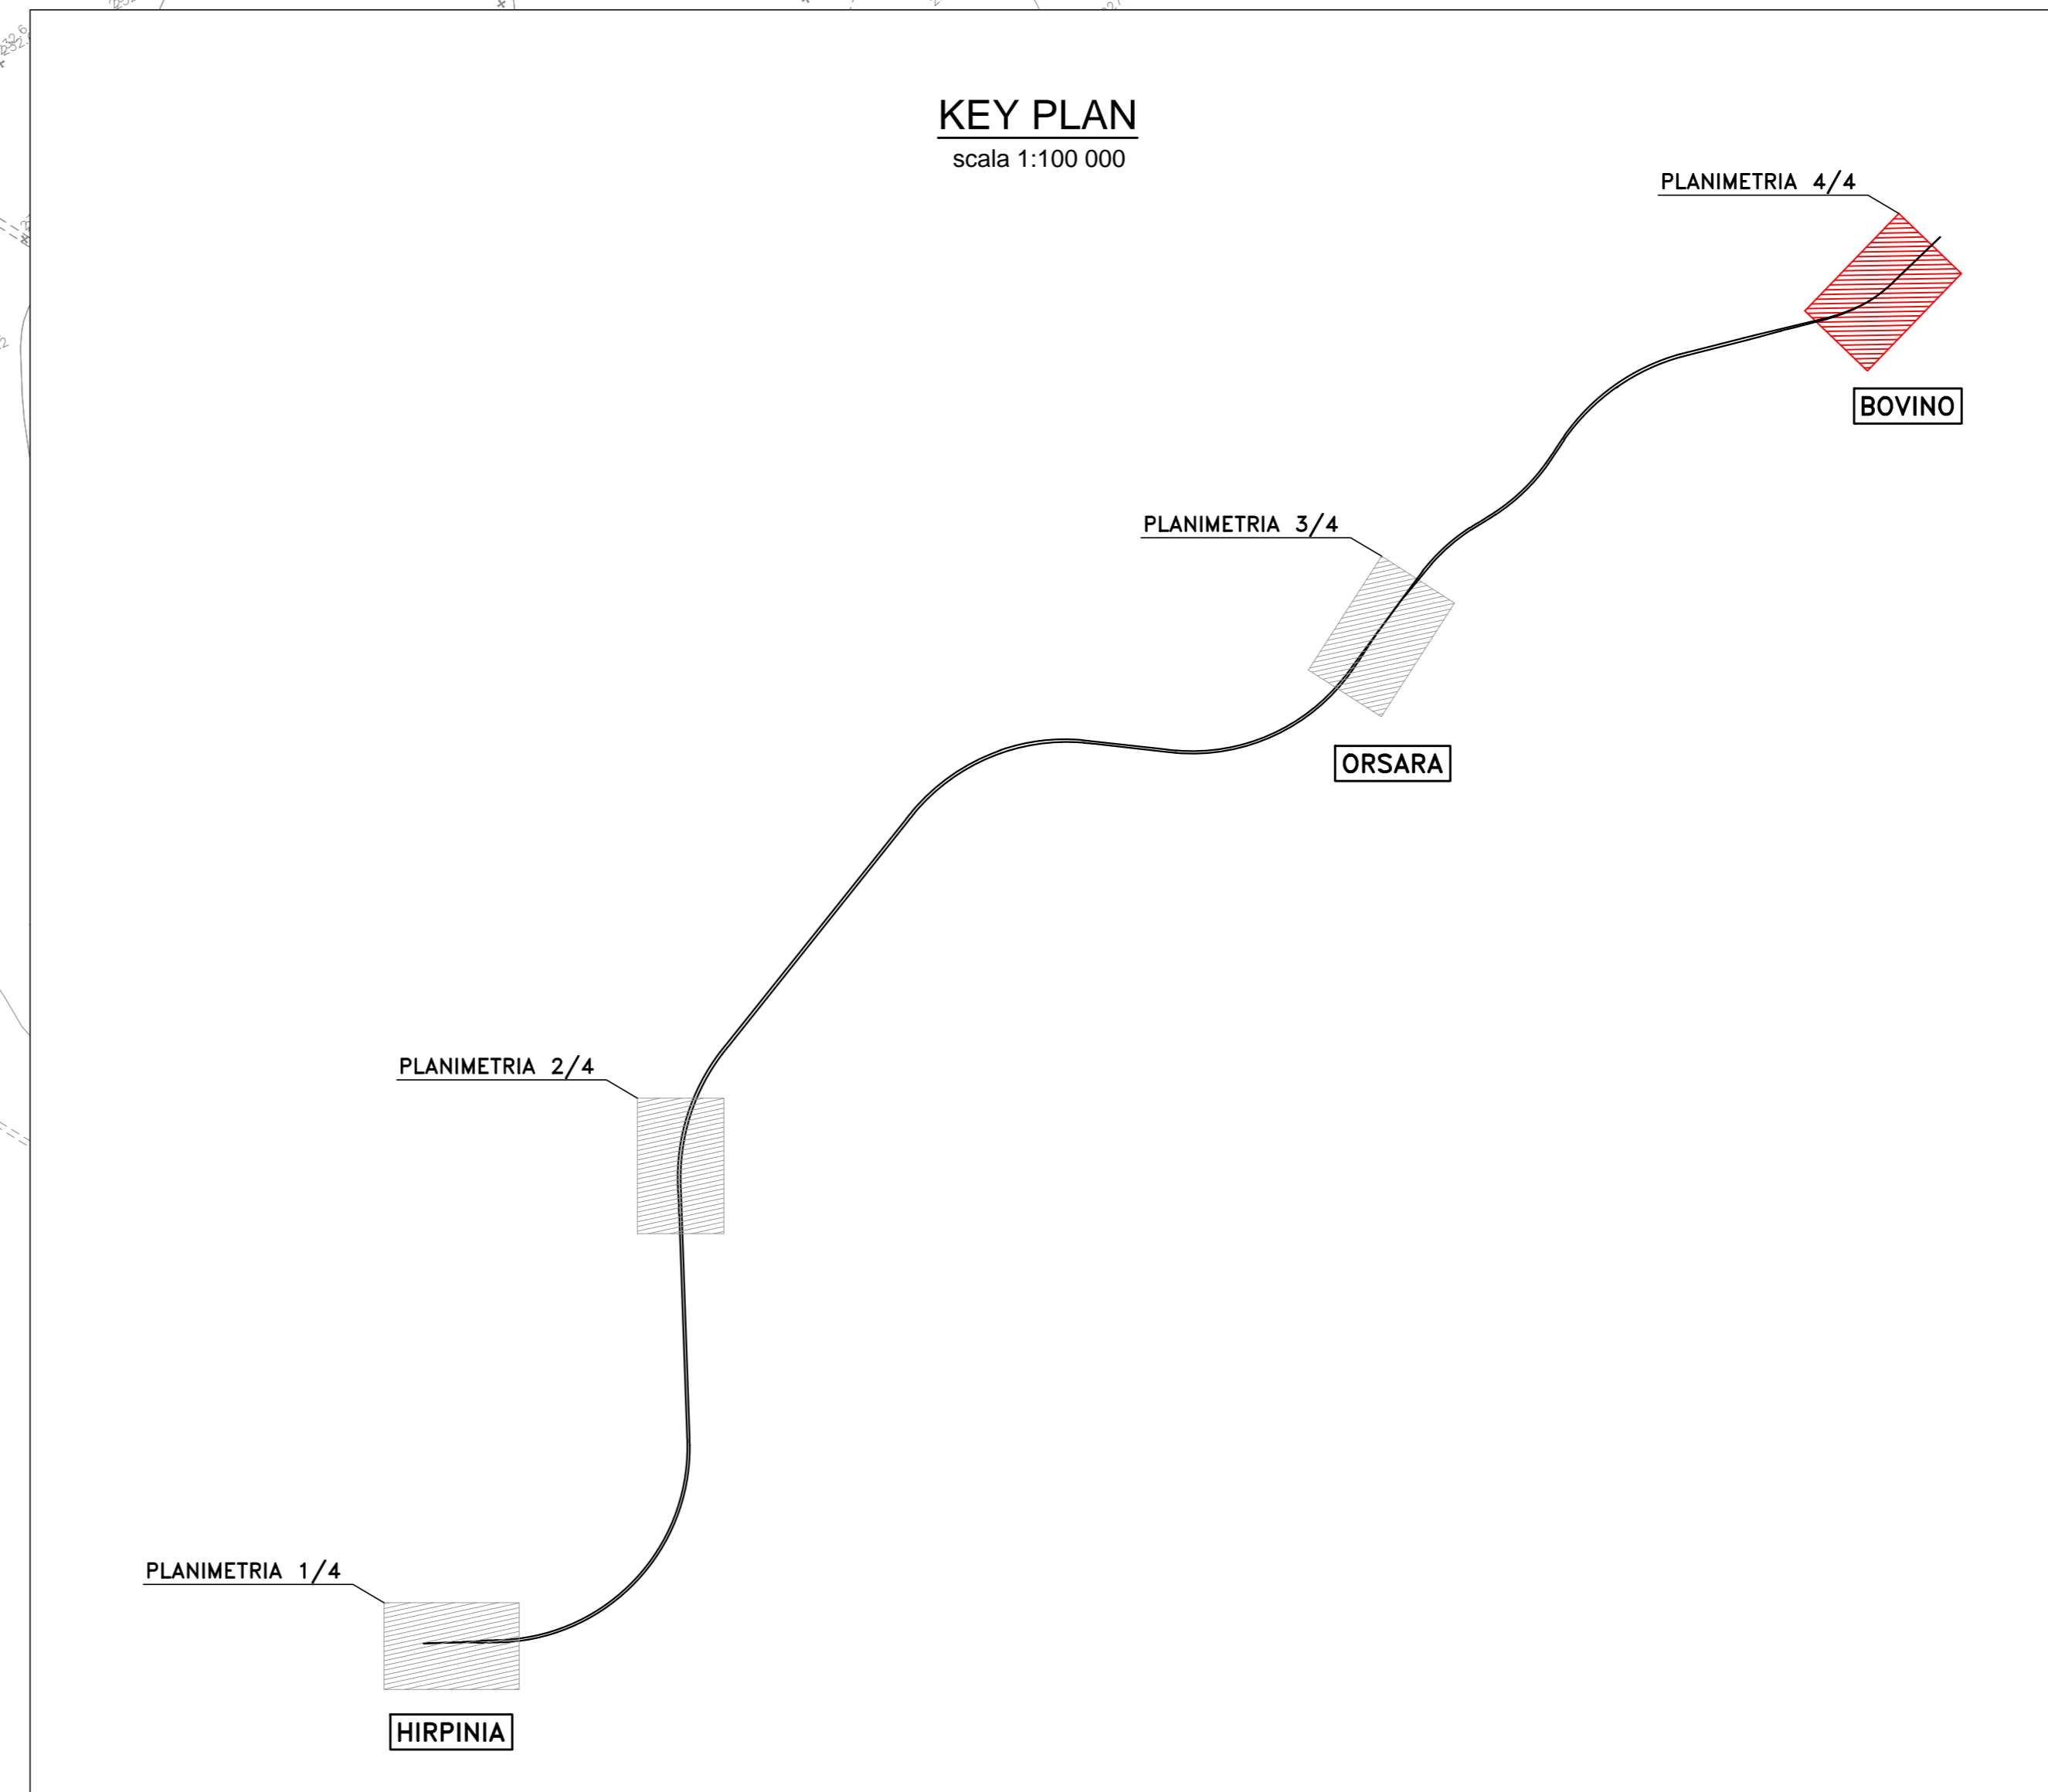

COMMITTENTE:  
 **RFI**  
GRUPPO FERROVIARIO ITALIANO  
GRUPPO FERROVIE DELLO STATO ITALIANE

PROGETTAZIONE:  
 **ITF**  
GRUPPO FERROVIE DELLO STATO ITALIANE

DIREZIONE TECNICA  
U.O. INFRASTRUTTURE CENTRO

PROGETTO DEFINITIVO

ITINERARIO NAPOLI - BARI  
RADDOPPIO TRATTA BOVINO - ORSARA

**BONIFICA ORDIGNI ESPLOSIVI**  
BOE - Planimetria - 1 di 2

SCALA:  
1:2000

COMMESSA LOTTO FASE ENTE TIPO DOC. OPERA/DISCIPLINA PROGR. REV.  
IF1W 00 D 29 P6 BB0000 001 A

Revis.	Descrizione	Redatto	Data	Verificato	Data	Approvato	Data	Autorizzato	Data
A	Emissione Esecutiva	G. Usi	Set 2018	P. Di Nocci	Set 2018	D. Agno	Set 2018	F. Ardura	