


- LEGENDA
- Argine Sx
 - Argine Dx
 - Terrano
 - Livello Energetico
 - Livello Idrico
 - Fondo Alveo

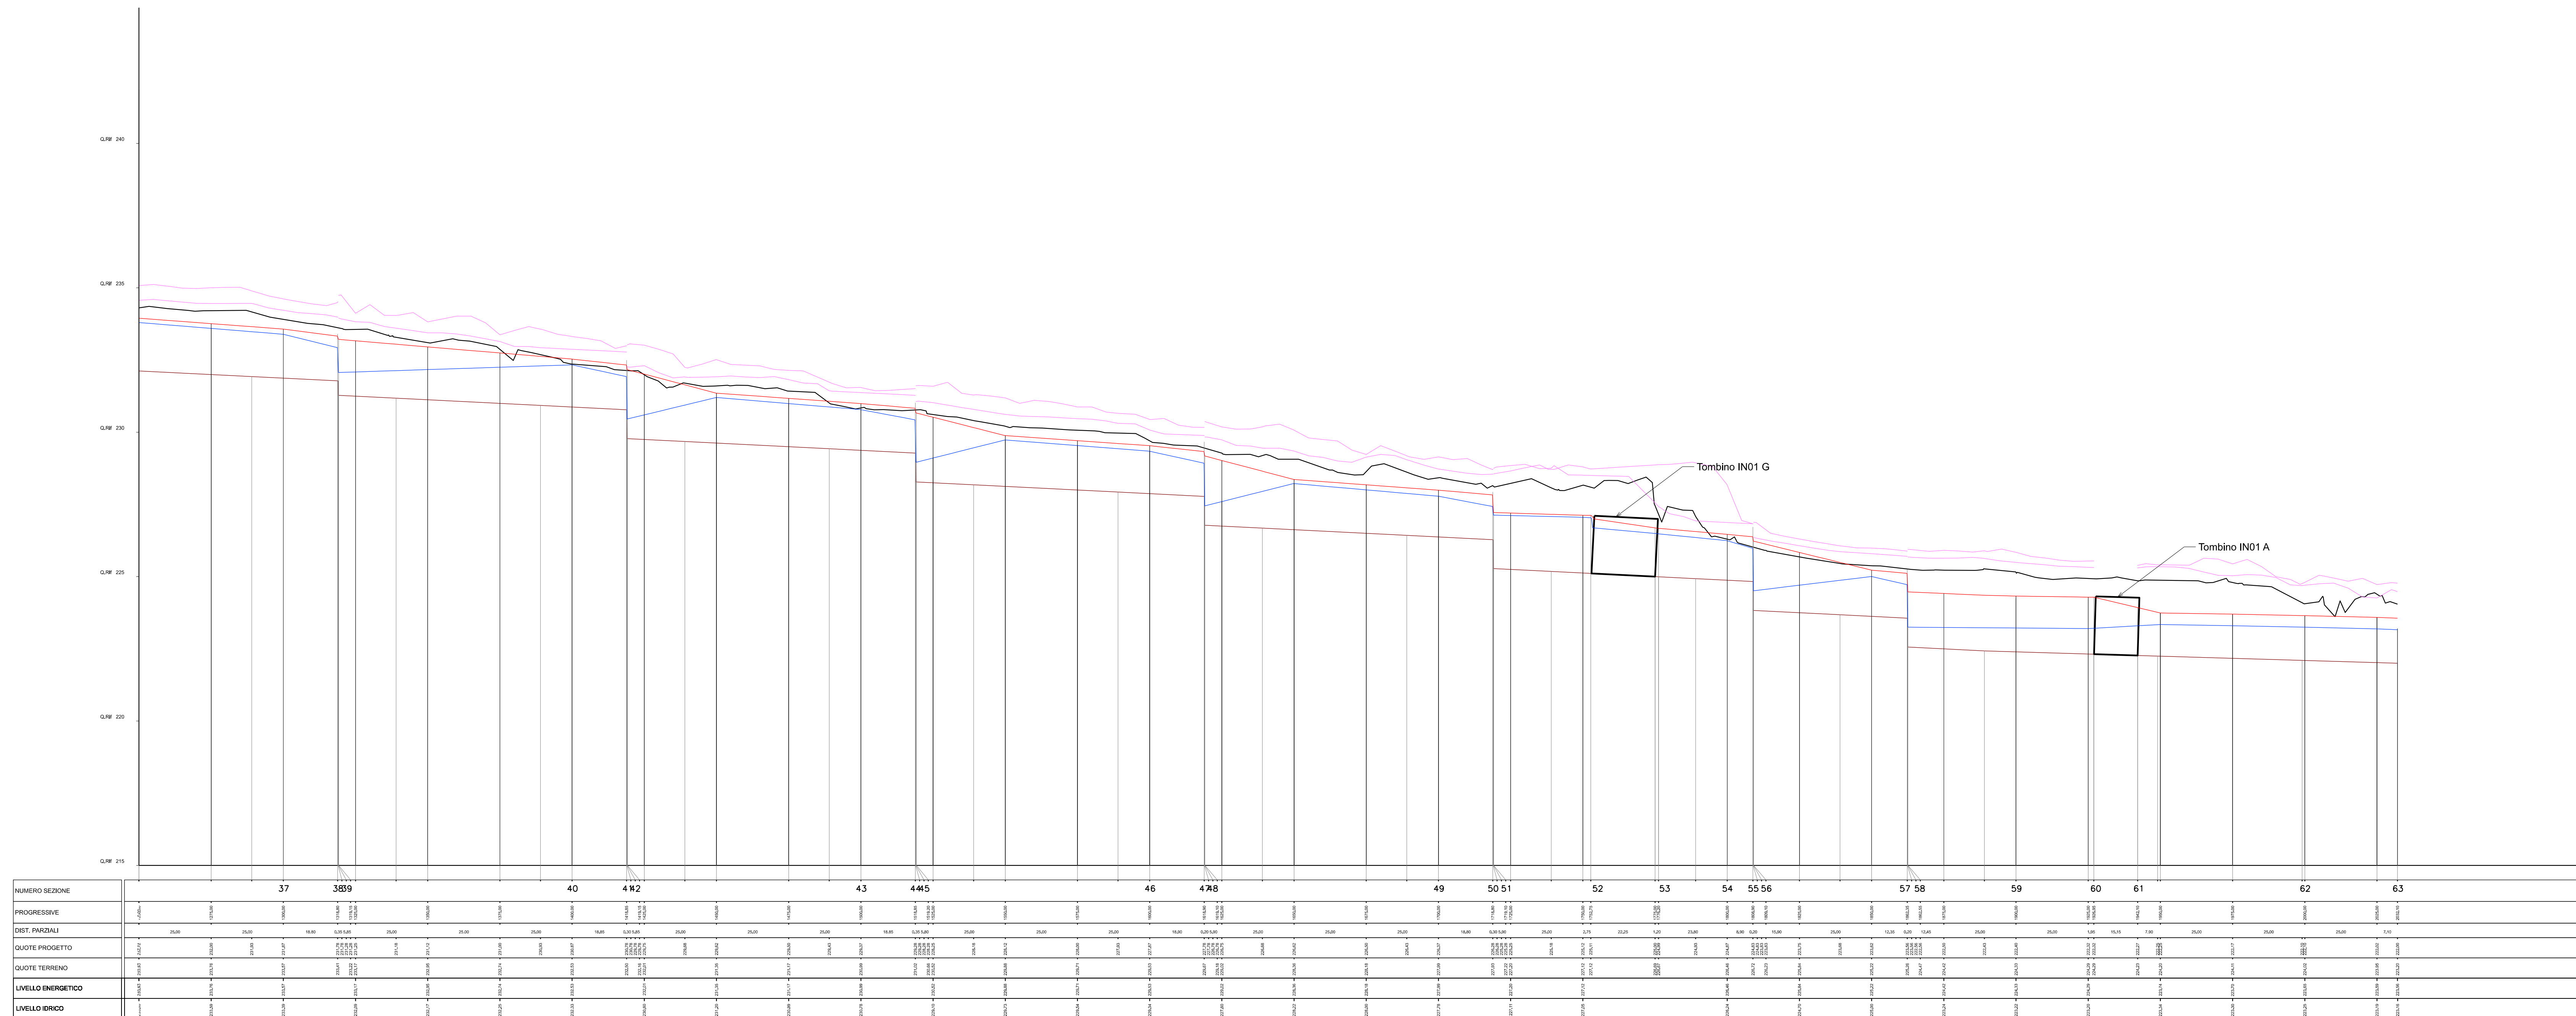

COMMITTENTE:

PROGETTAZIONE:

DIREZIONE TECNICA
U.O. INFRASTRUTTURE CENTRO
PROGETTO DEFINITIVO
ITINERARIO NAPOLI-BARI
RADDOPPIO TRATTA ORSARA-BOVINO

Idrologia e Idraulica
 Profilo Idraulico Canale Bovino IN01 - Tav. 3 di 3

SCALA:
1:1000

COMMESSA LOTTO FASE ENTE TIPO DOC. OPERA/DISCIPLINA PROGR. REV.

IF1W 00 D 29 F7 IN 01 0A 003 A

Revis.	Descrizione	Redatto	Data	Verificato	Data	Approvato	Data	Autorizzato	Data
A	Emissione Esecutiva	F. Lasepore	07/2018	C. Vignani	07/2018	D. Agosti	07/2018	F. Agosti	07/2018