


PIANTA A QUOTA STRADA SCATOLARE SL01 E MURI ANDATORI

(SCALA 1 : 200)

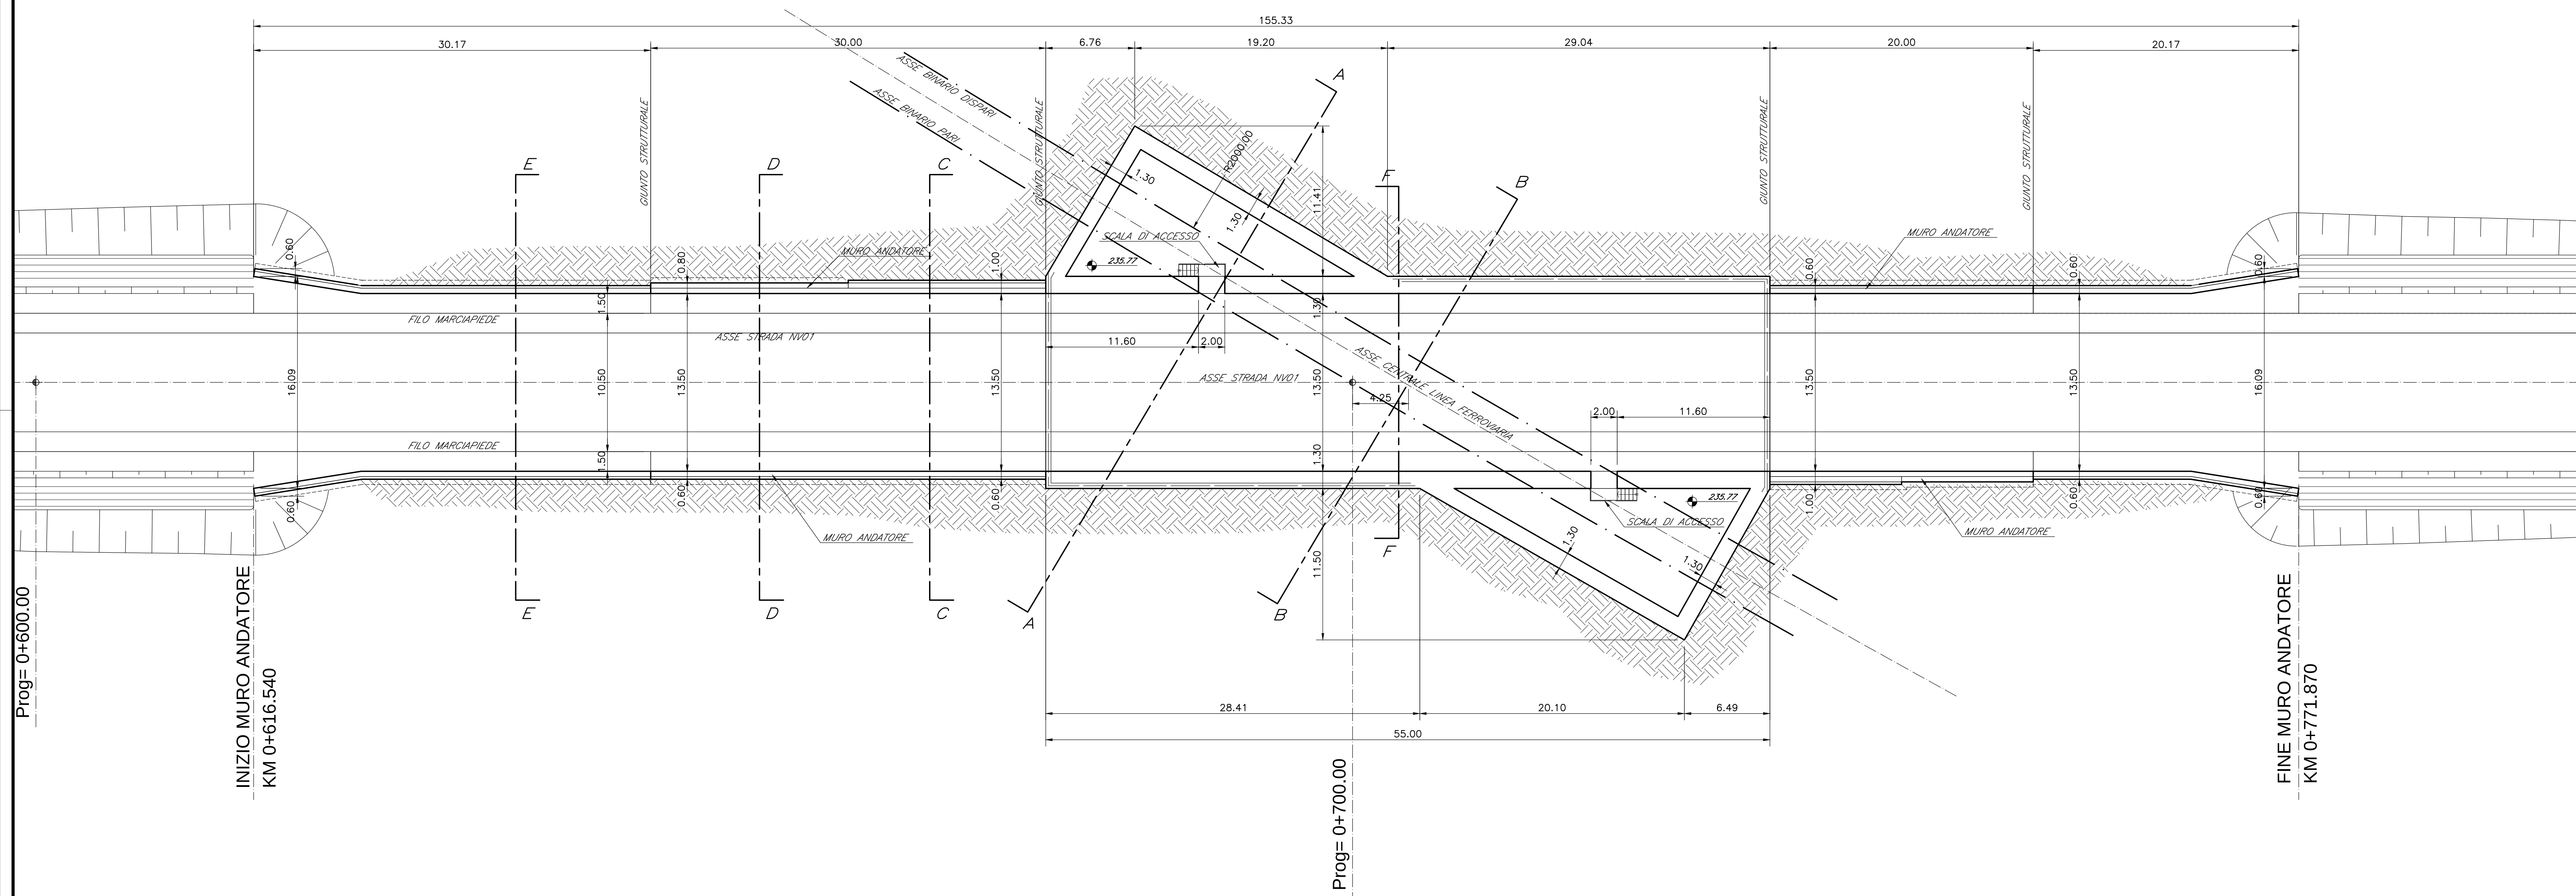

PIANTA A QUOTA BANCHINE SOTTOVIA SCATOLARE SL01 E MURI ANDATORI

(SCALA 1 : 200)

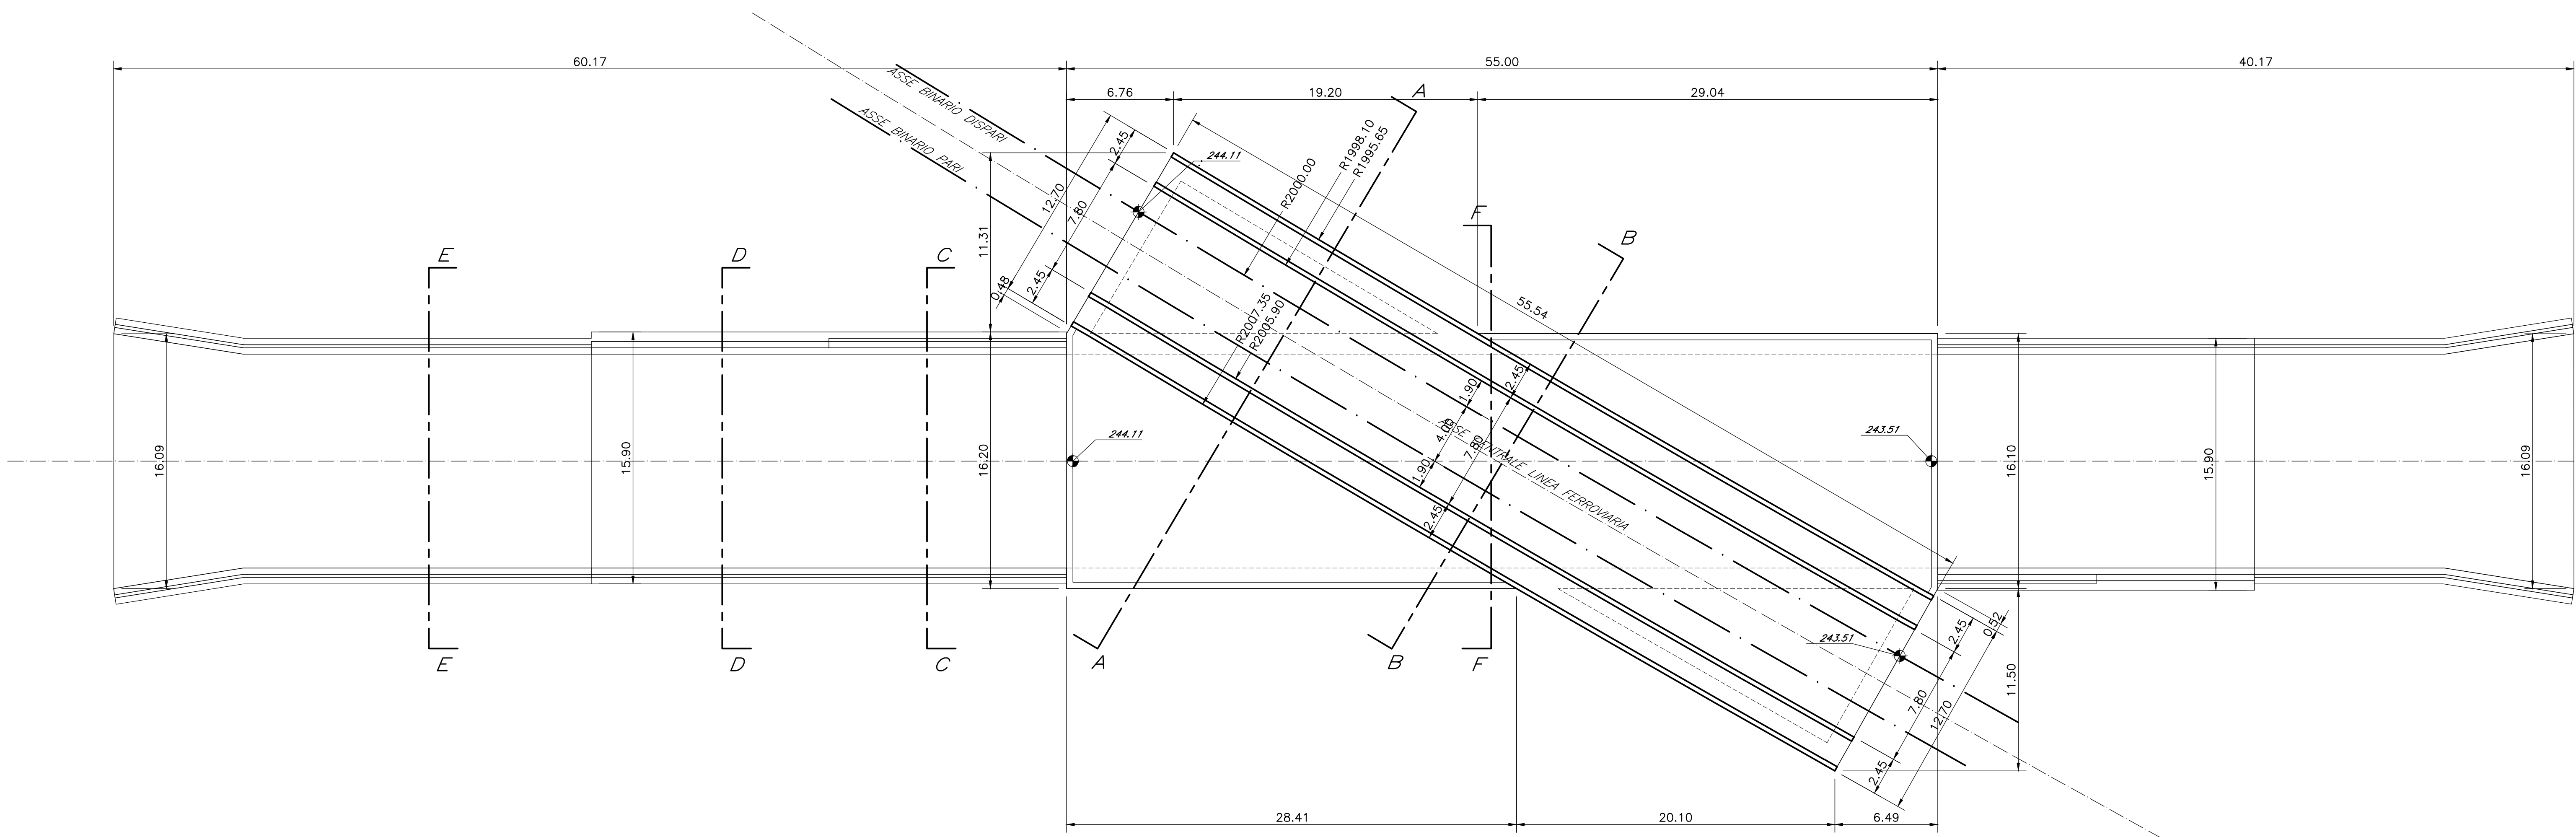


TABELLA MATERIALI

CALCESTRUZZO
ELEVAZIONI
C28/35
Rapporto Acqua/cemento =0,55
Classe di esposizione = XC3
Cemento tipo: III-V
Dimensione max aggregato = 25 mm
Contenuto minimo di cemento: 320 kg/m³
Contenuto massimo di cemento: 400 kg/m³
Slump: 53

CALCESTRUZZO
FONDAZIONI
C25/30
Rapporto Acqua/cemento =0,60
Classe di esposizione = XC2
Cemento tipo: III-V
Dimensione max aggregato = 25 mm
Contenuto minimo di cemento: 300 kg/m³
Contenuto massimo di cemento: 400 kg/m³
Slump: 53

MAGRONE DI PULIZIA: C12/15

ARMATURA: Barre B450C per acciaio

Per tutto quanto non espressamente richiamato si farà riferimento alle prescrizioni di cui al CAPITOLATO DI COSTRUZIONE delle OPERE CIVILI ITALFERR

NOTE:
Prevedere copriferro netto non inferiore a 4cm in elevazione e in fondazione.

INCIDENZA FERRI DI ARMATURA	
Scatolare sottopasso	150 kg/m³
Muri d'Ala	200 kg/m³

PIANTA CHIAVE

scala 1:5000



COMMITTENTE:



PROGETTAZIONE:



DIREZIONE TECNICA
U.O. INFRASTRUTTURE CENTRO

PROGETTO DEFINITIVO

ITINERARIO NAPOLI - BARI
RADDOPPIO TRATTA BOVINO - ORSARA

RILEVATI TRINCEE SCATOLARI

SL01 - Sottovia scatolare - Pianta a quota strada e pianta a quota banchine

SCALA:

1:200

COMMESSA LOTTO FASE ENTE TIPO DOC. OPERA/DISCIPLINA PROG. REV.

Rev.	Descrizione	Redatto	Data	Verificato	Data	Approvato	Data	Autorizzato	Data
A	Emissione Esecutiva	G. Uai	Set 2018	F. Di Nicola	Set 2018	D. Agnelli	Set 2018	F. Andreatta	Set 2018