



PIANTA A QUOTA STRADA SOTTOPASSO SL02 E MURI D'ALA
(SCALA 1 : 100)

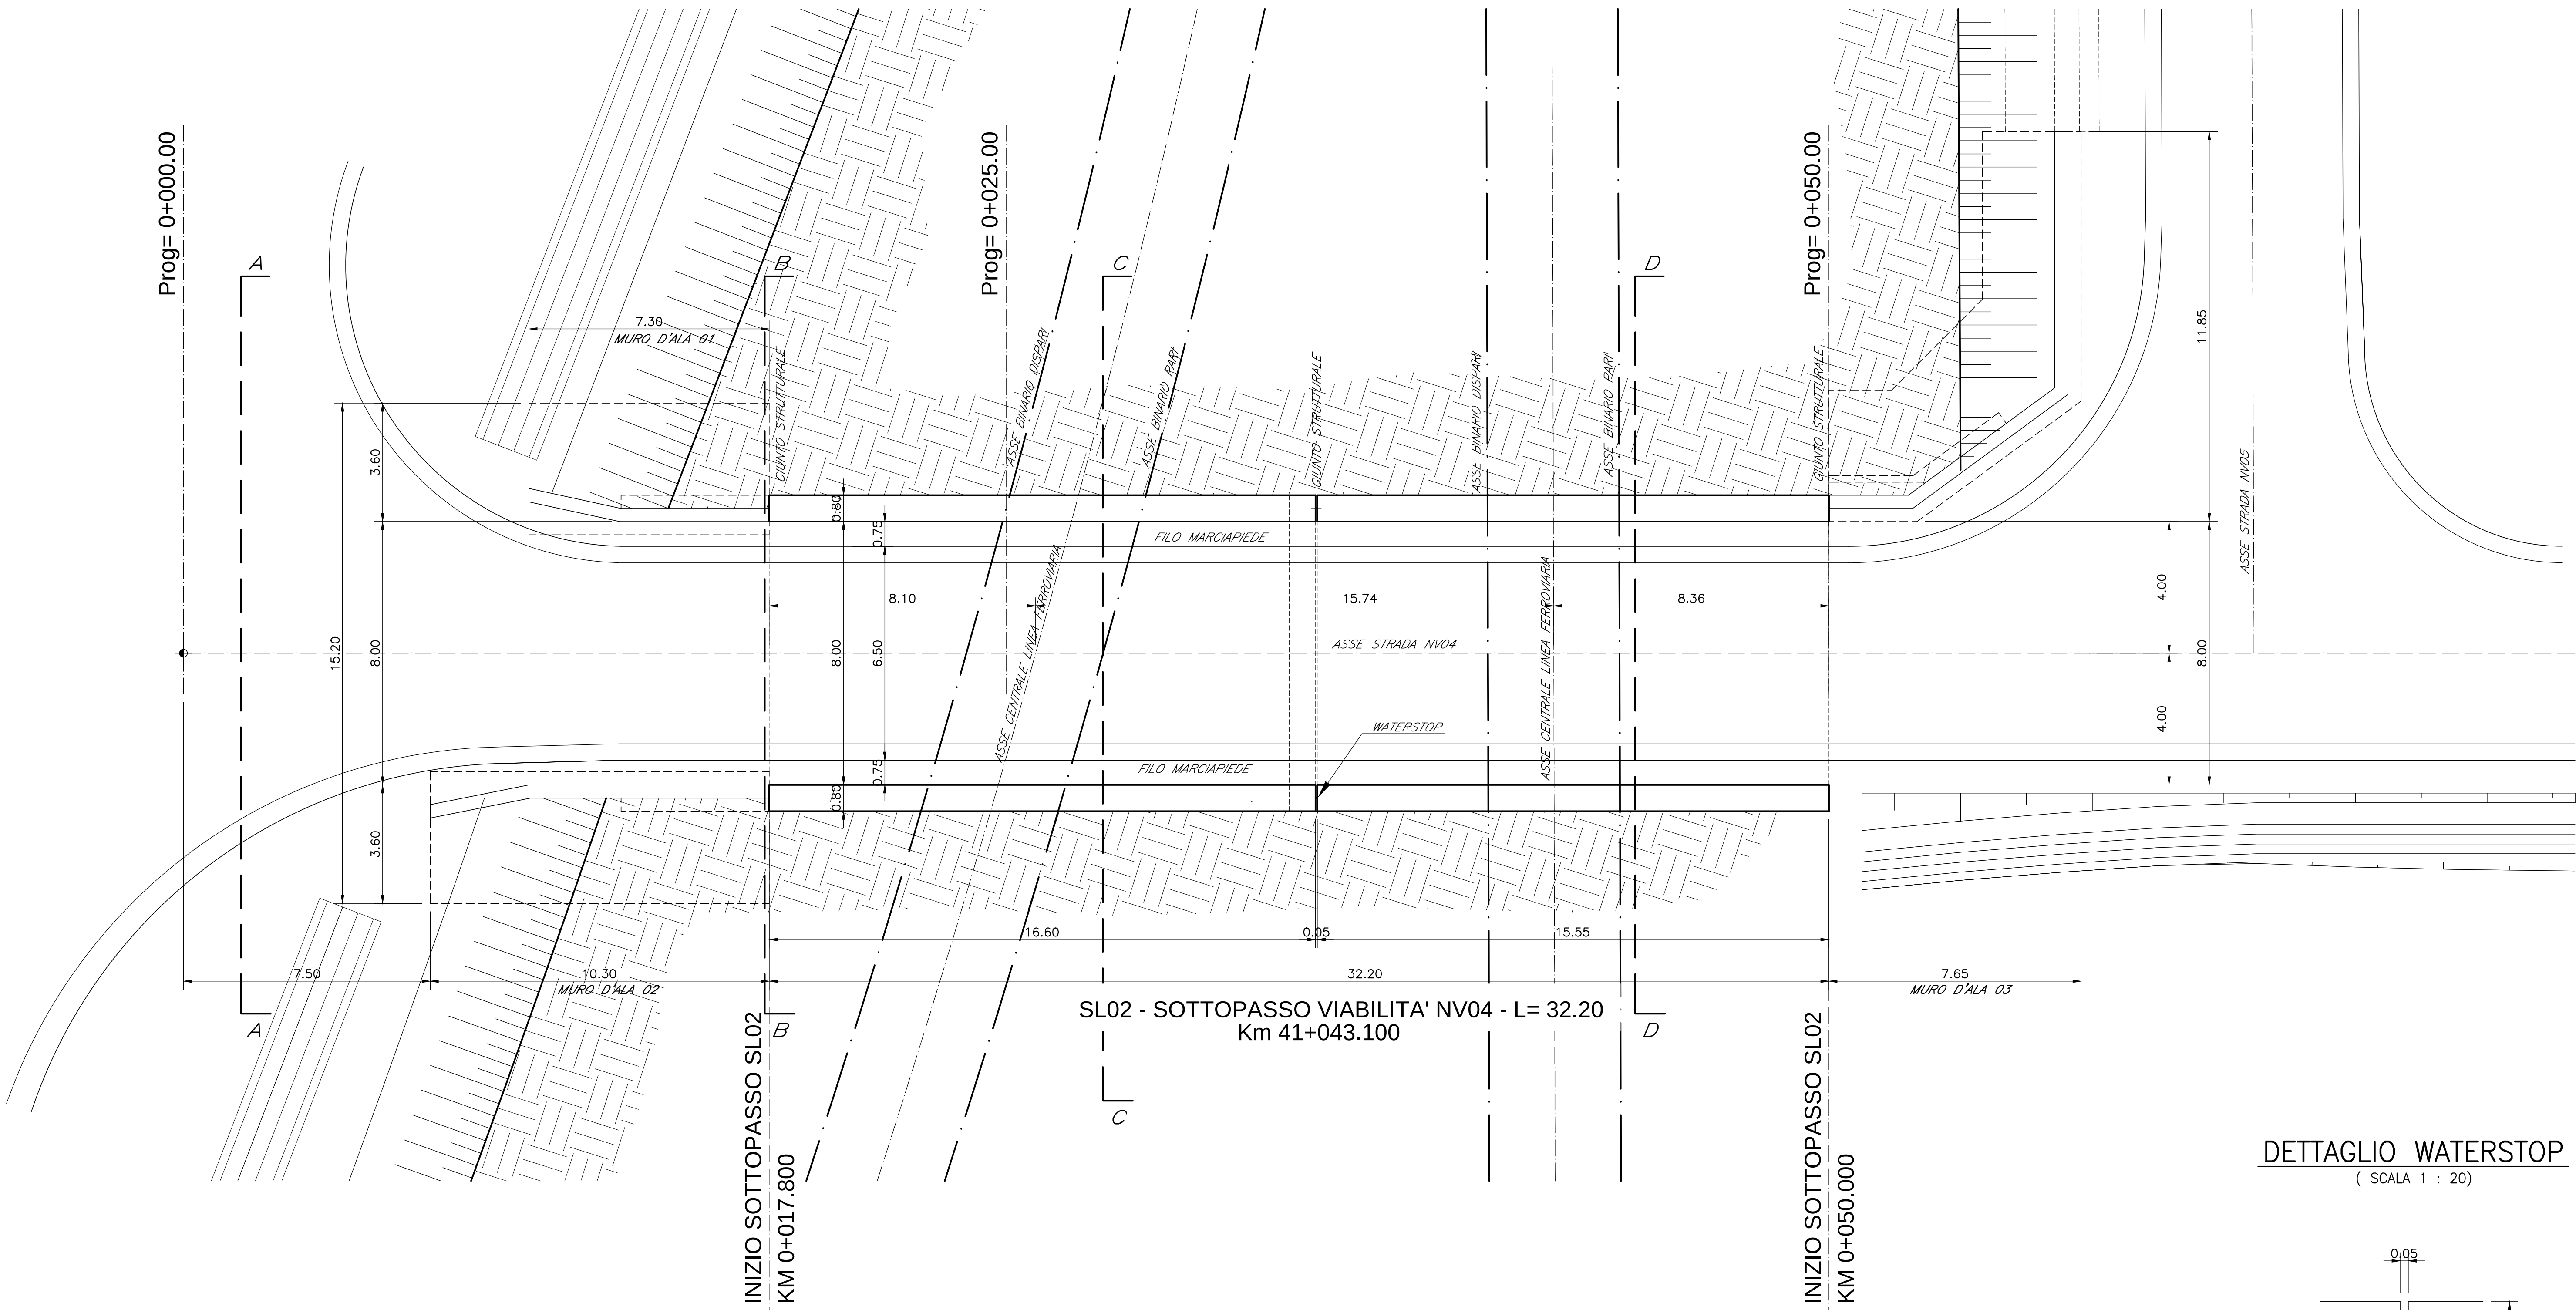

SEZIONE LONGITUDINALE SOTTOPASSO
(SCALA 1 : 100)

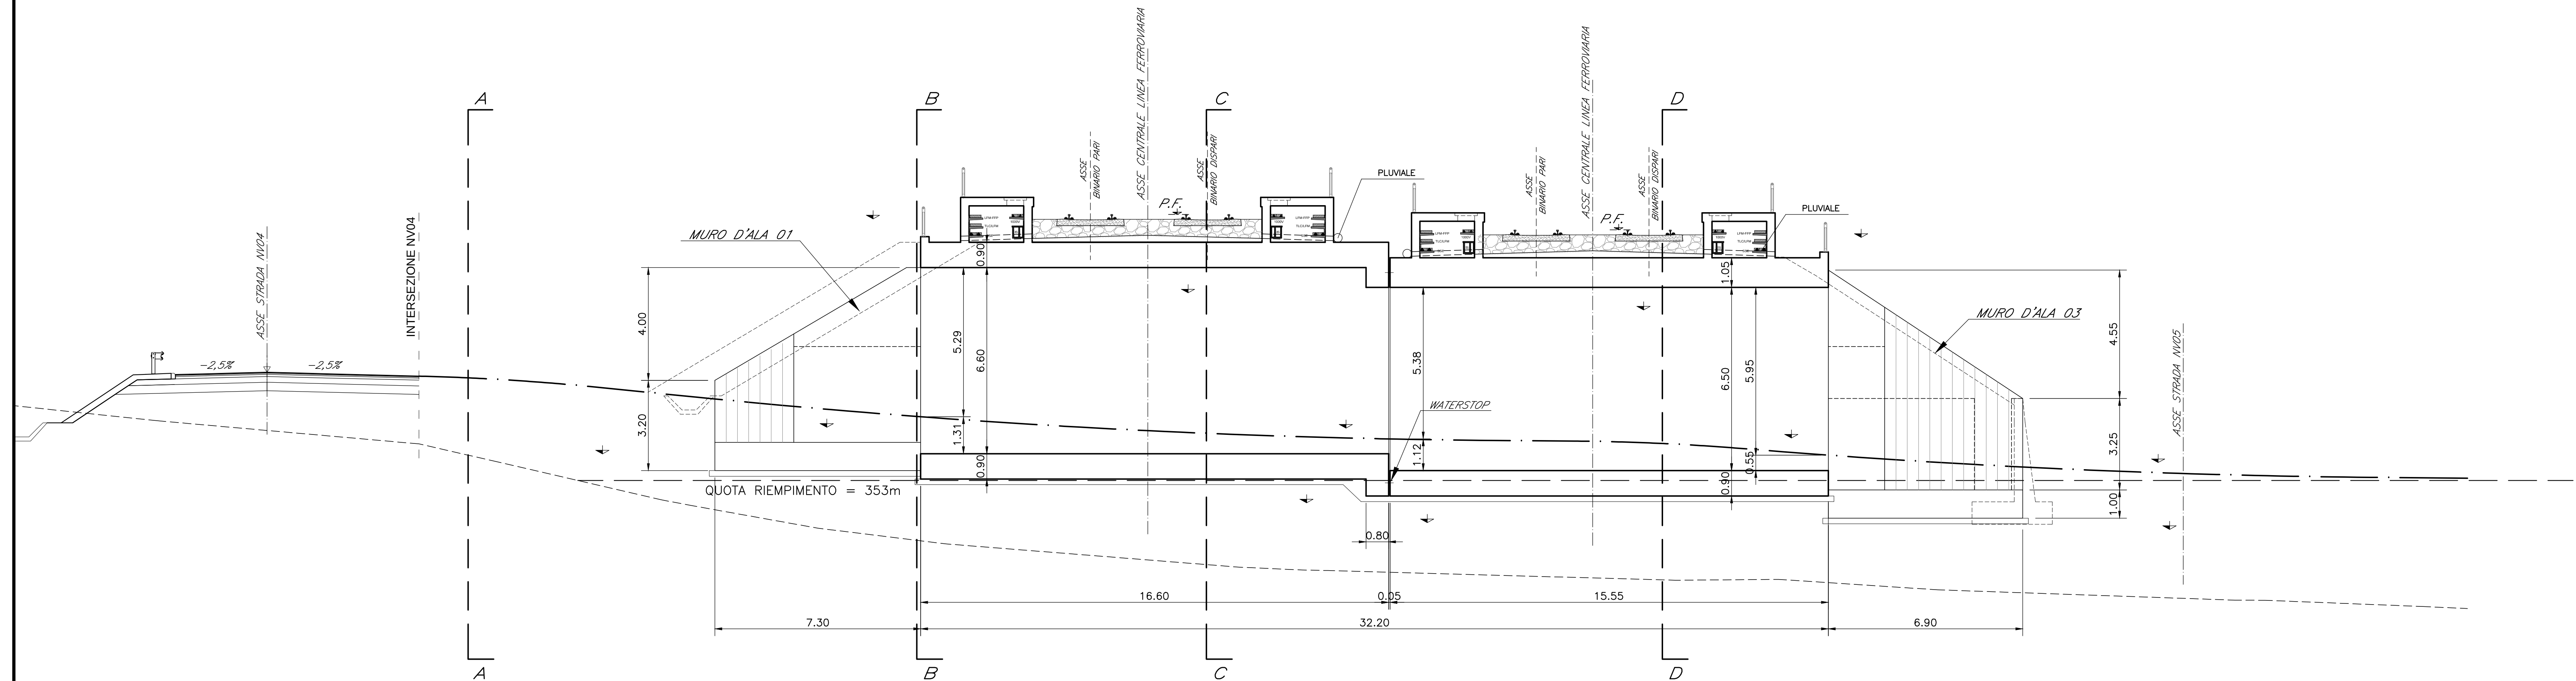

DETTAGLIO WATERSTOP
(SCALA 1 : 20)

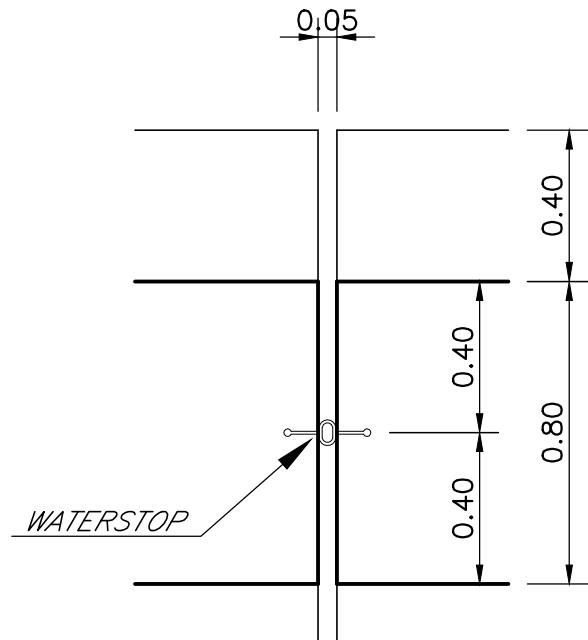


TABELLA MATERIALI


CALCESTRUZZO ELEVAZIONI	C28/35 Rapporto Acqua/cemento = 0,55 Classe di esposizione = XC3 Cemento tipo: III-V Dimensione max aggregata = 25 mm Contenuto minimo di cemento: 320 kg/m³ Contenuto massimo di cemento: 400 kg/m³ Slump: S3
CALCESTRUZZO FONDAZIONI	C25/30 Rapporto Acqua/cemento = 0,60 Classe di esposizione = XC2 Cemento tipo: III-V Dimensione max aggregata = 25 mm Contenuto minimo di cemento: 300 kg/m³ Contenuto massimo di cemento: 400 kg/m³ Slump: S3

MAGRONE DI PULIZIA: C12/15
ARMATURA: Barre B450C per acciaio
Per tutto quanto non espressamente richiamato si farà riferimento alle prescrizioni di cui al CAPITOLATO di COSTRUZIONE delle OPERE CIVILI ITALFERRA

NOTE:
Prevedere copriferro netto non inferiore a 4cm in elevazione e in fondazione.

INCIDENZA FERRI DI ARMATURA	
Scalatore sottopasso	150 kg/m³
Muri d'Ala	200 kg/m³

PIANTA CHIAVE
scala 1:5000

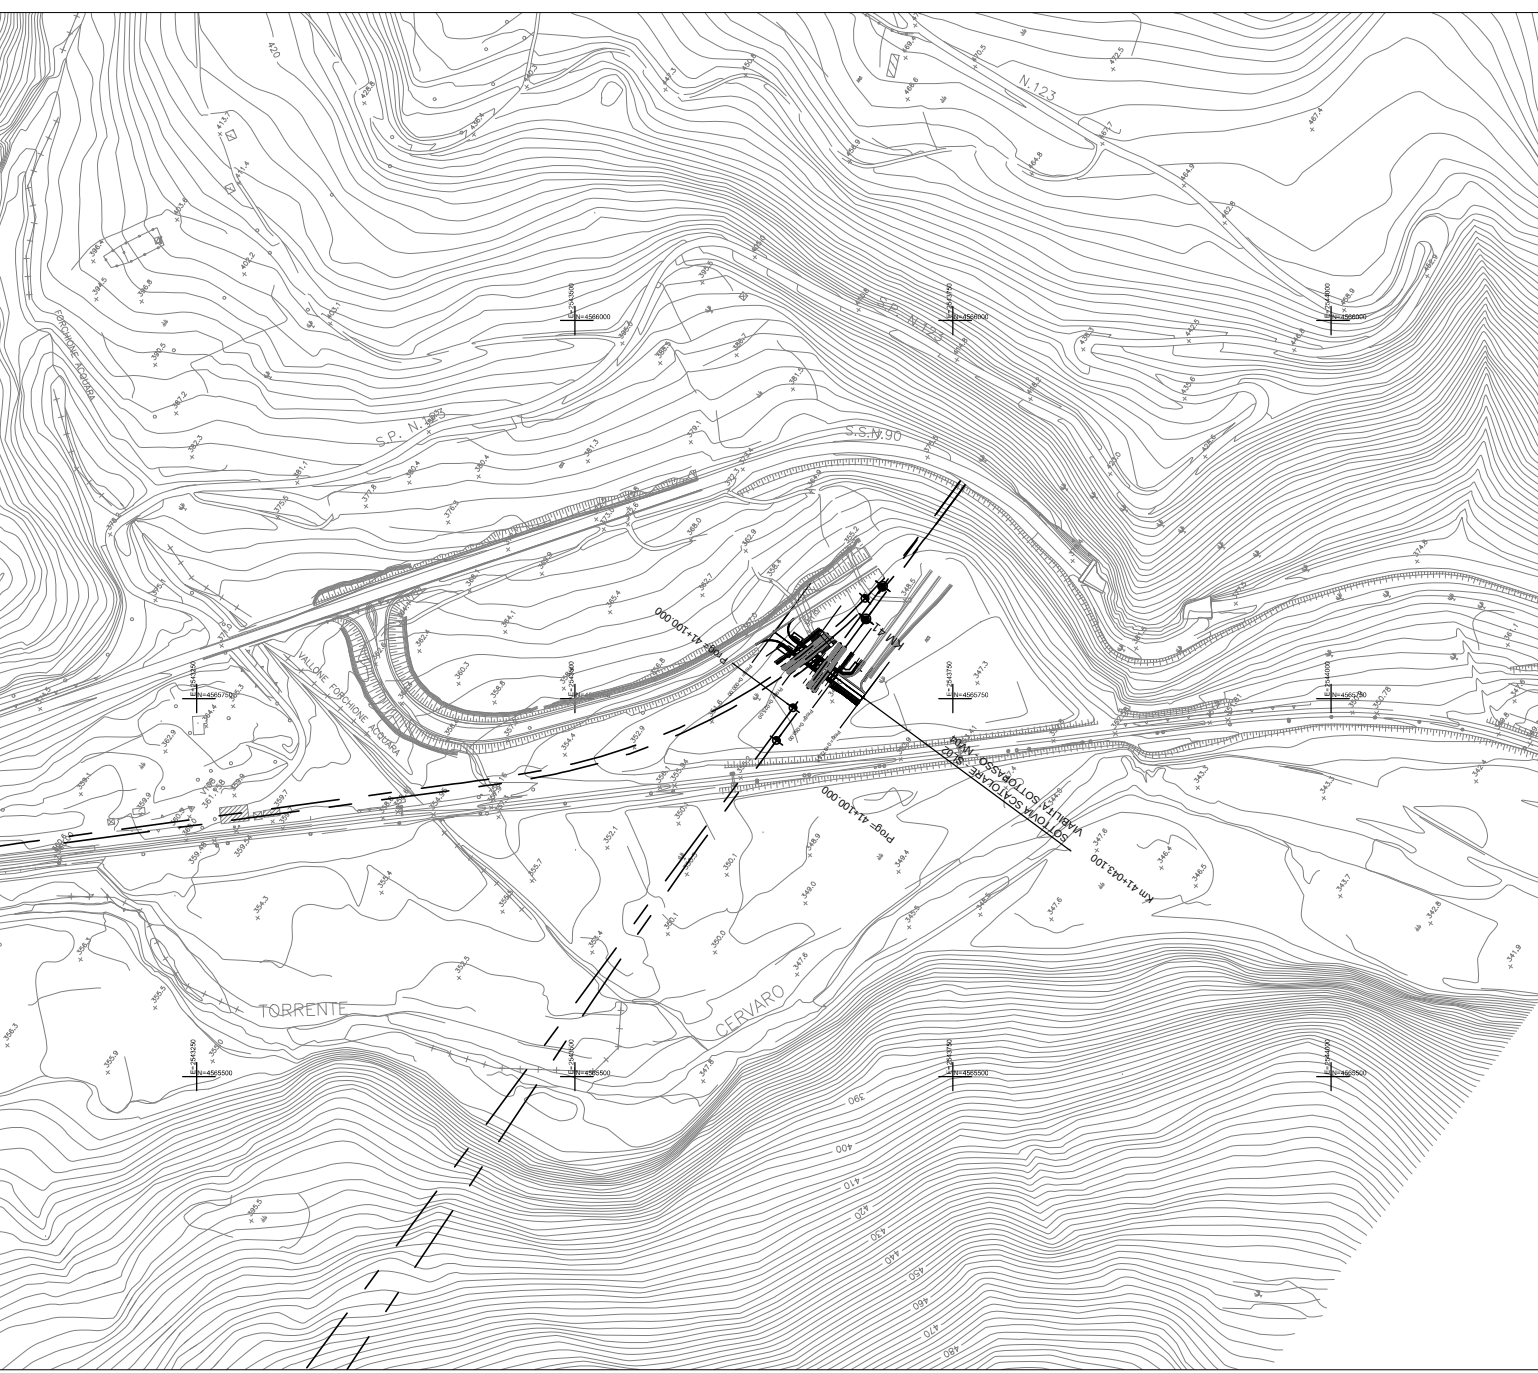

COMMITTENTE:
RFI
RILE FERROVIARIA ITALIANA
GRUPPO FERROVIE DELLO STATO ITALIANE

PROGETTAZIONE:
ITALFERR
GRUPPO FERROVIE DELLO STATO ITALIANE

DIREZIONE TECNICA
U.O. INFRASTRUTTURE CENTRO

PROGETTO DEFINITIVO

ITINERARIO NAPOLI - BARI
RADDOPIO TRATTA BOVINO - ORSARA

RILEVATI TRINCEE SCATOLARI
Sottovia scatolare SL02 - Carpenterie e particolari costruttivi Tav 1 di 2

SCALA: Varie

COMMESSA LOTTO FASE ENTE TIPO DOC. OPERA/DISCIPLINA PROGR. REV.

Rev.	Descrizione	Redatto	Data	Verificato	Data	Approvato	Data	Autorizzato	Data
A	Emissione Esecutiva	G. Ugo	Sett. 2018	P. Di Nucci	Sett. 2018	D. Aprea	Sett. 2018	F. Acunzi	Sett. 2018