




PIANTA TOMBINO CIRCOLARE IN03 Ø1500
(SCALA 1 : 50)

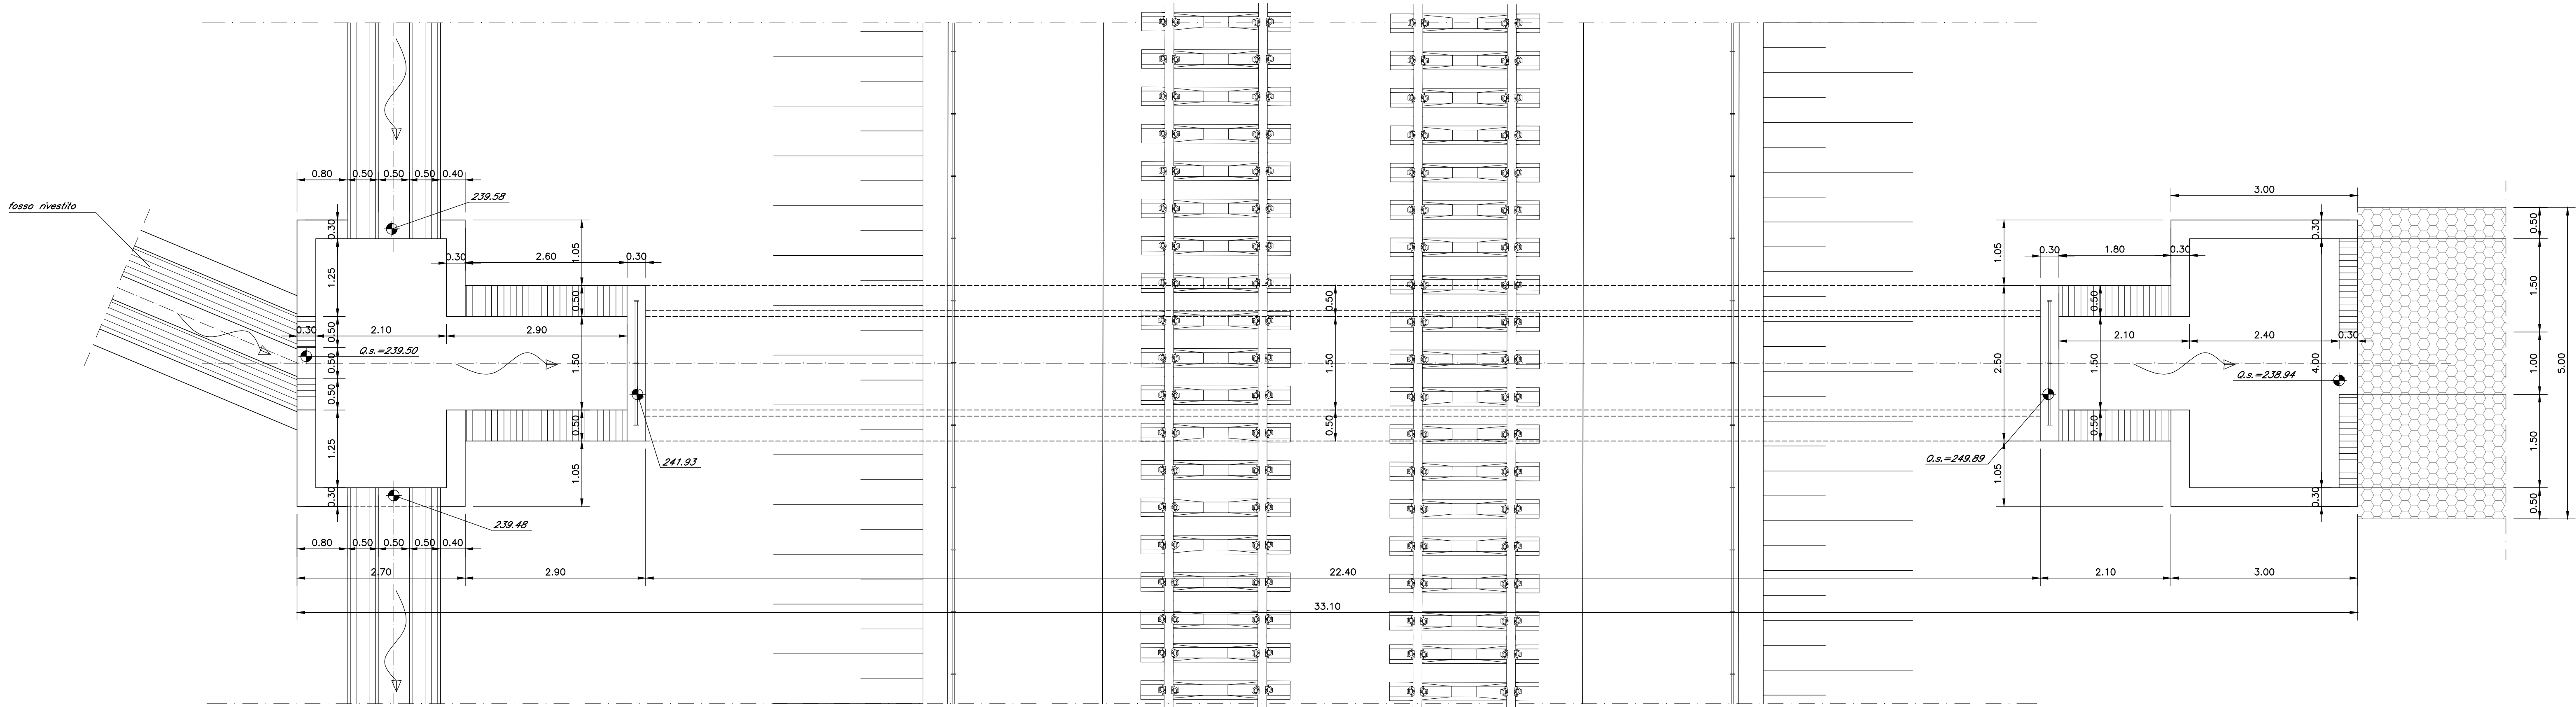


SEZIONE LONGITUDINALE
(SCALA 1 : 50)

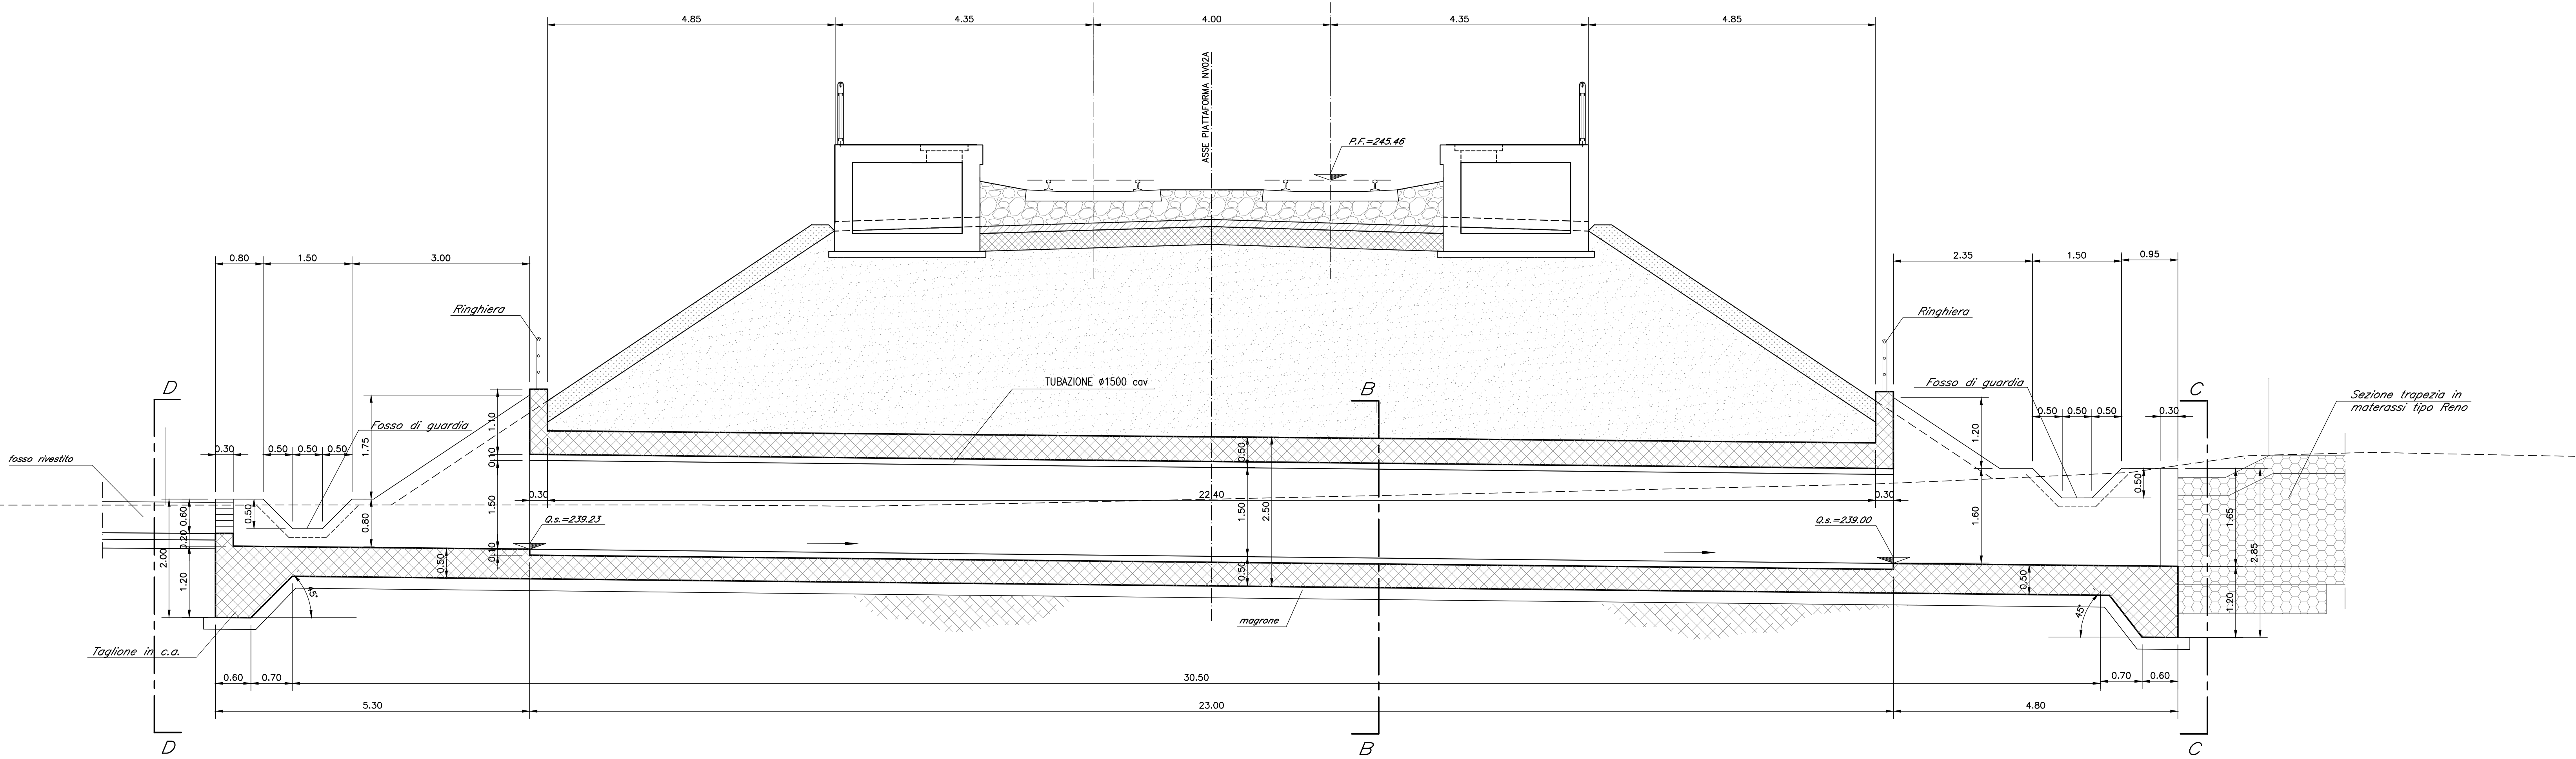

SEZIONE B-B
(SCALA 1 : 50)

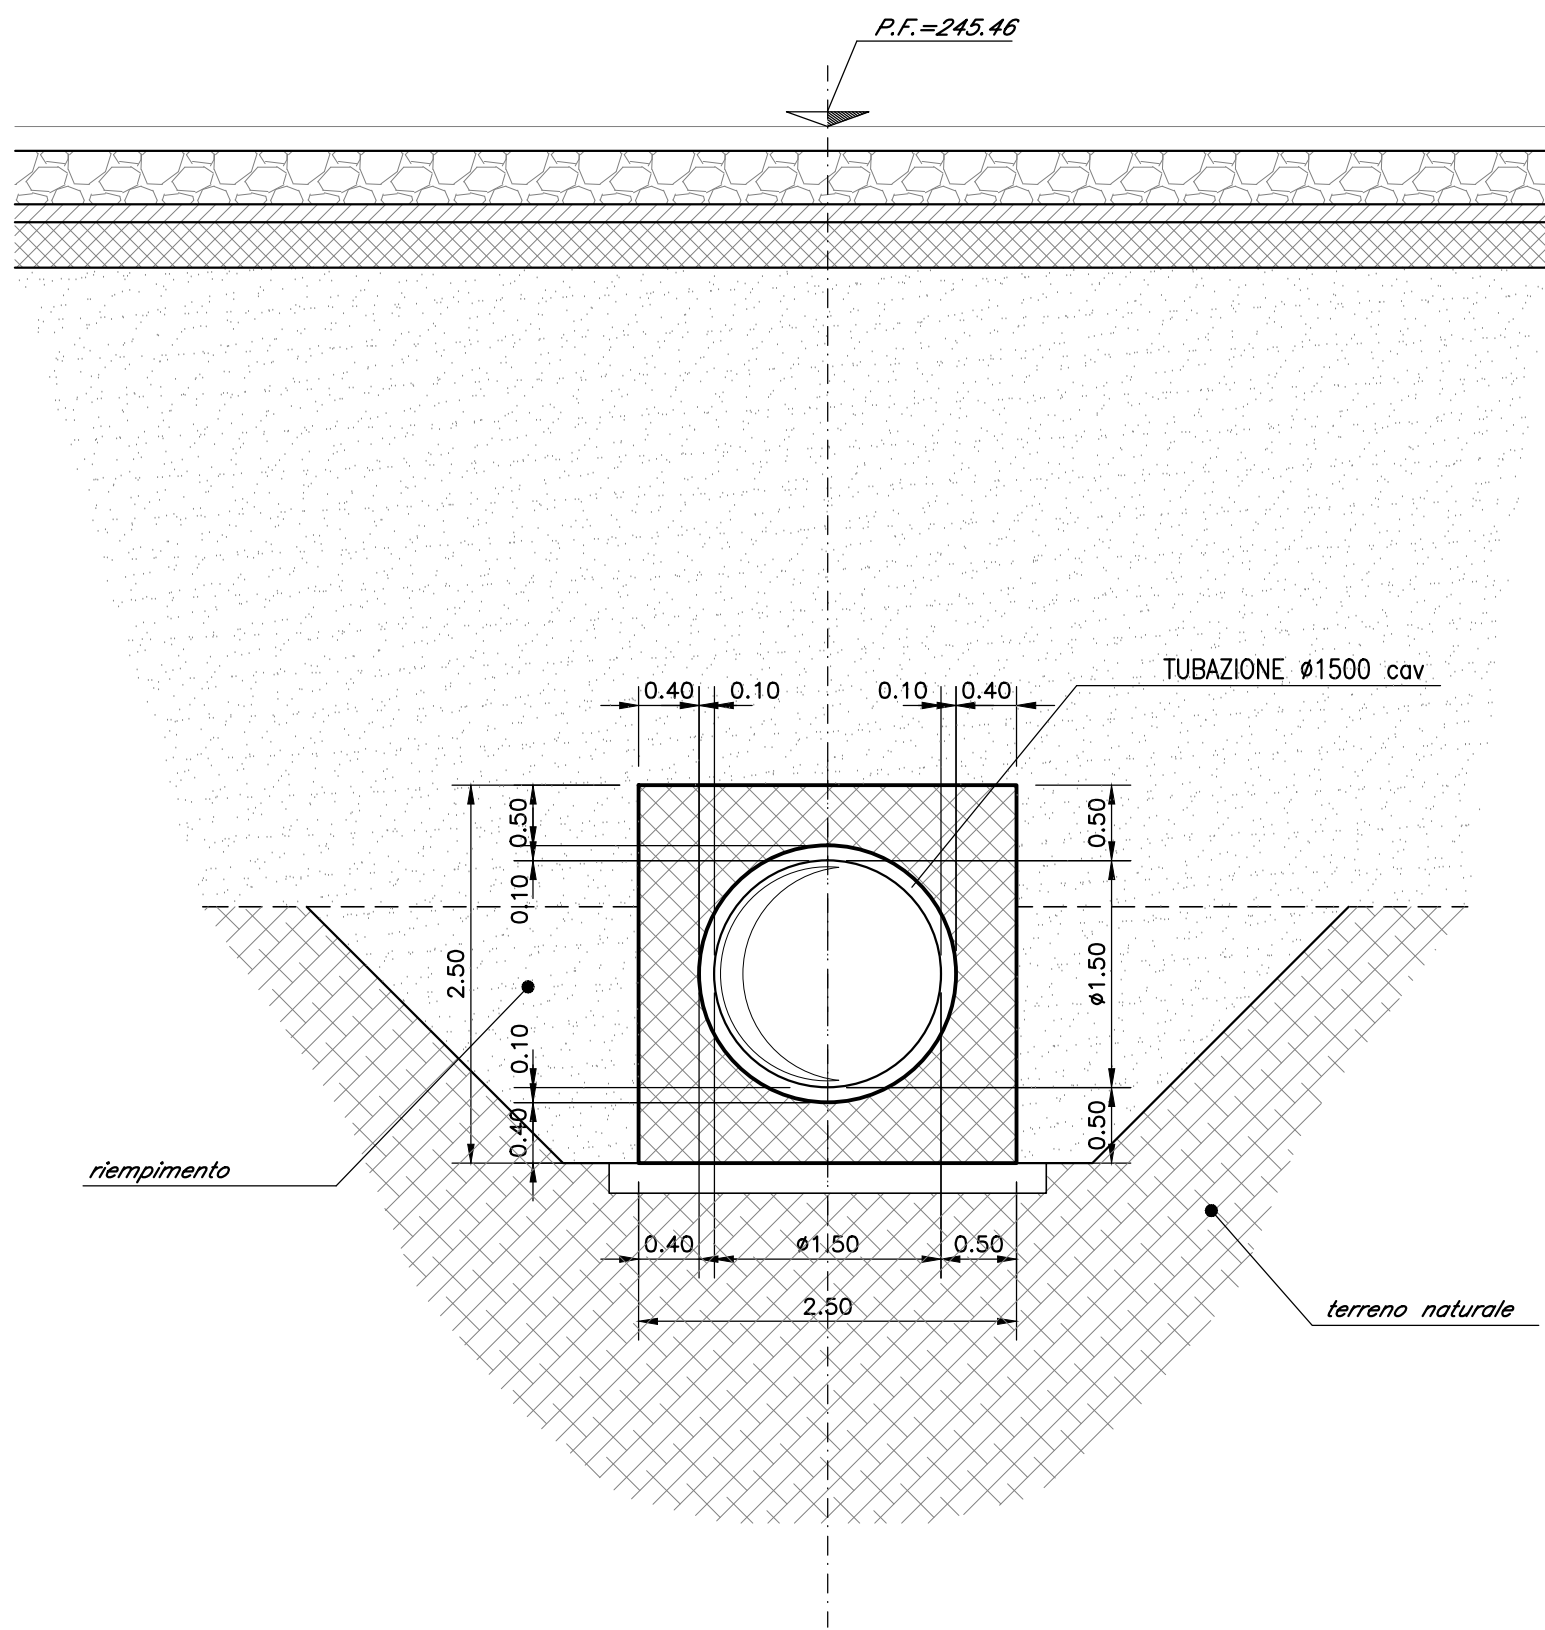

SEZIONE C-C
(SCALA 1 : 50)

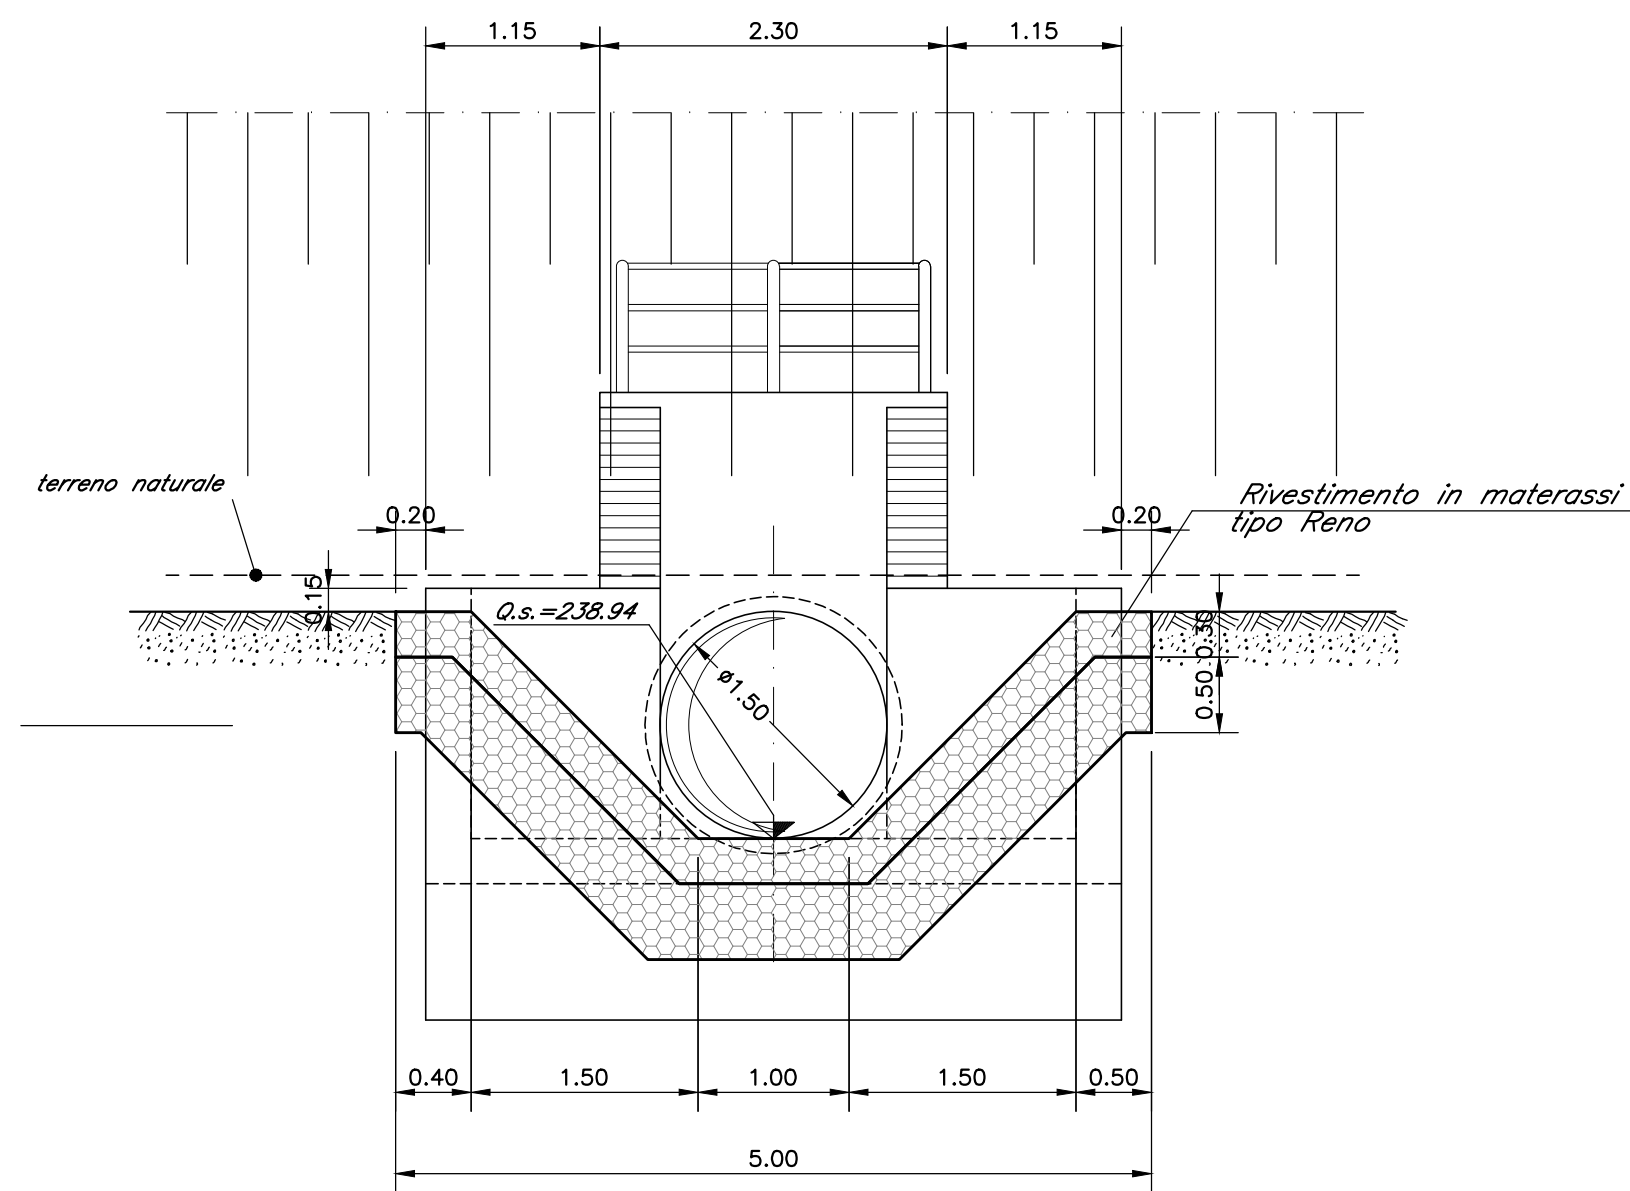

SEZIONE D-D
(SCALA 1 : 50)

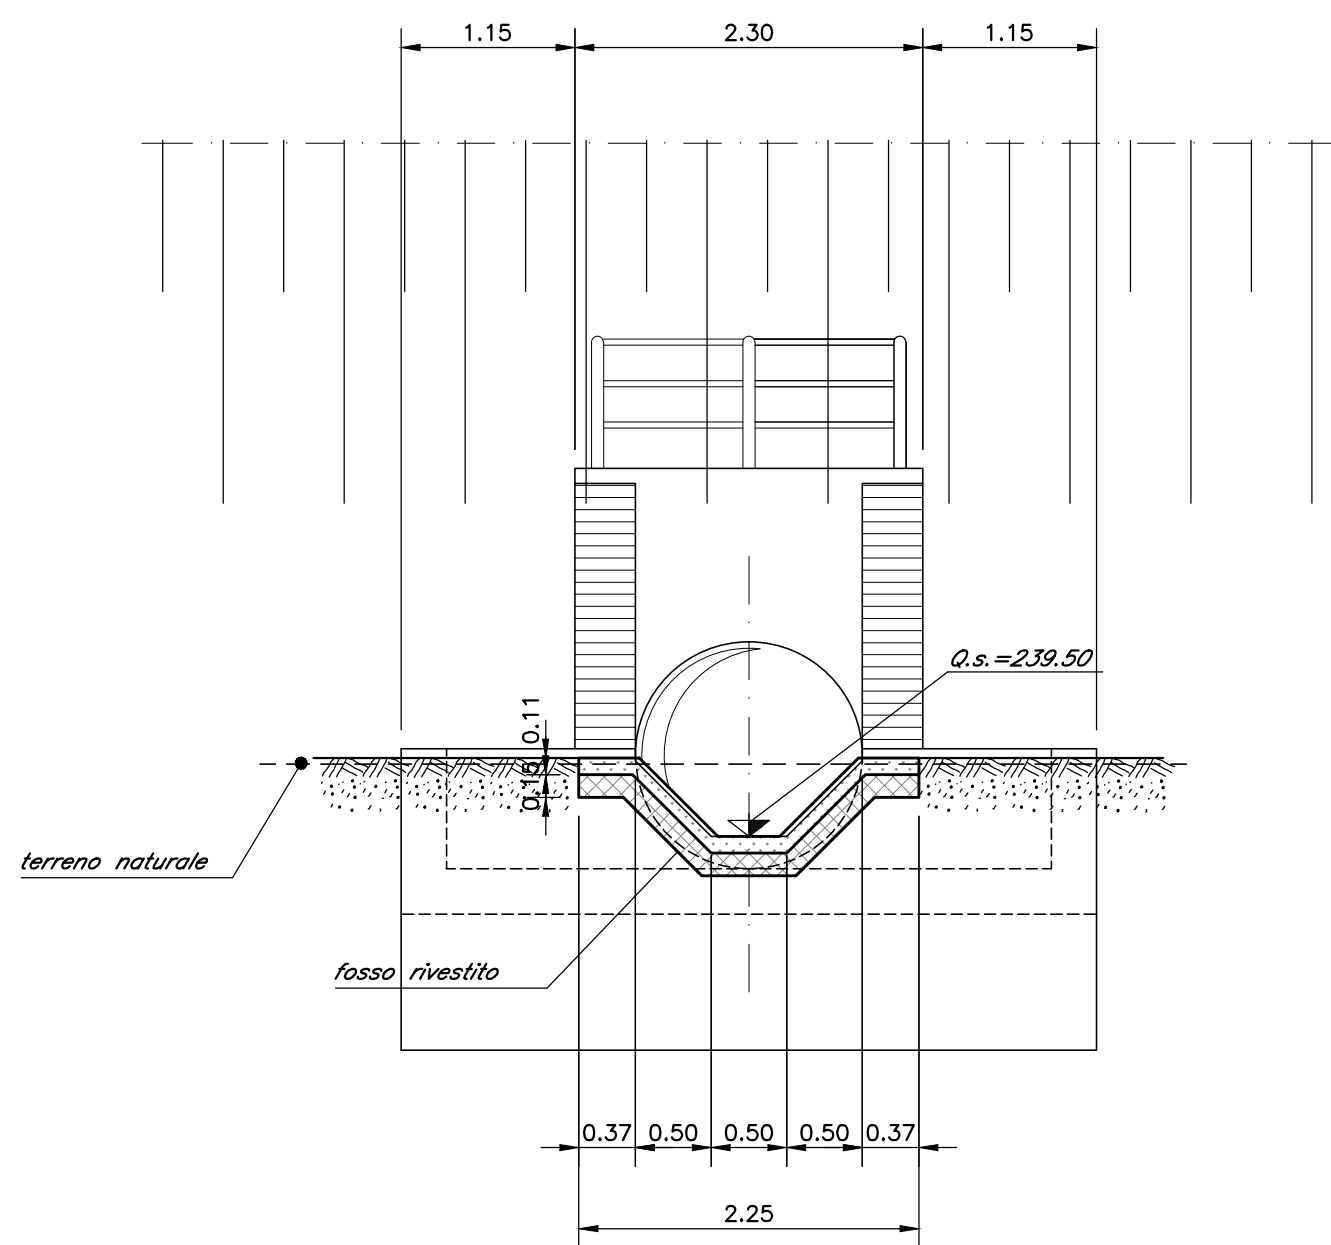


TABELLA MATERIALI

CALCESTRUZZO C28/35
ELEVAZIONI Rapporto Acqua/cemento = 0,55
Classe di esposizione = XC3
Cemento tipo: III-V
Dimensione max aggregata = 25 mm
Contenuto minimo di cemento: 320 kg/m³
Contenuto massimo di cemento: 400 kg/m³
Slump: S3

CALCESTRUZZO C25/30
FONDAZIONI Rapporto Acqua/cemento = 0,60
Classe di esposizione = XC2
Cemento tipo: III-V
Dimensione max aggregata = 25 mm
Contenuto minimo di cemento: 300 kg/m³
Contenuto massimo di cemento: 400 kg/m³
Slump: S3

MAGRONE DI PULIZIA: C12/15


ARMATURA: Barre B450C per acciaio

Per tutto quanto non espressamente richiamato si farà riferimento alle prescrizioni di cui al CAPITOLATO di COSTRUZIONE delle OPERE CIVILI ITALFERR

NOTE:
Prevedere copriferro netto non inferiore a 4cm in elevazione e in fondazione.

INCIDENZA FERRI DI ARMATURA 120 kg/m³

PIANTA CHIAVE
scala 1:5000

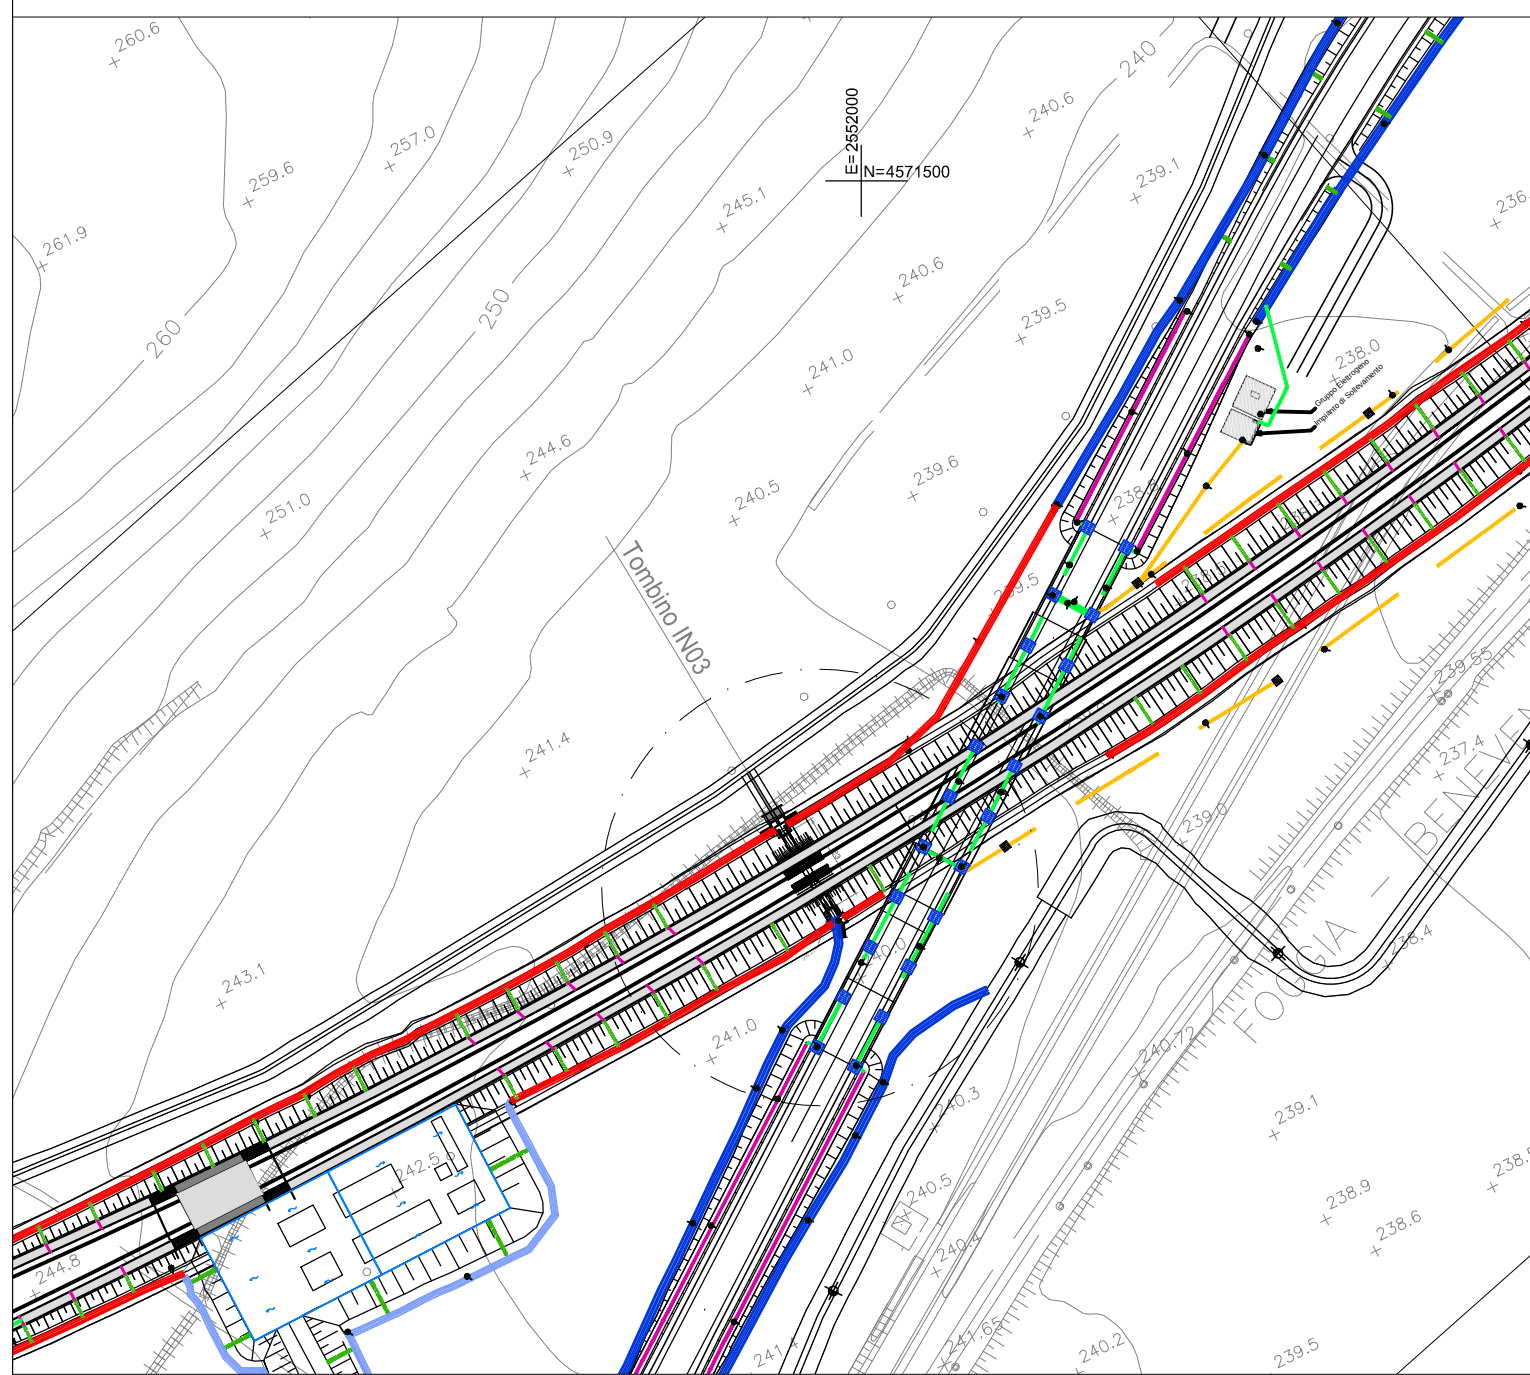

COMMITTENTE:
RFI
RETE FERROVIARIA ITALIANA
GRUPPO FERROVIE DELLO STATO ITALIANE

PROGETTAZIONE:
ITALFERR
GRUPPO FERROVIE DELLO STATO ITALIANE

DIREZIONE TECNICA
U.O. INFRASTRUTTURE CENTRO
PROGETTO DEFINITIVO

ITINERARIO NAPOLI - BARI
RADDOPIO TRATTA BOVINO - ORSARA

RILEVATI TRINCEE SCATOLARI
Tombino scatolare IN03 - Carpenterie e particolari costruttivi

SCALA: 1:50

COMMESSA LOTTO FASE ENTE TIPO DOC. OPERA/DISCIPLINA PROGR. REV.

Revis.	Descrizione	Redatto	Data	Verificato	Data	Approvato	Data	Autorizzato	Data
A	Emissione Esecutiva	G. Usc	Sett. 2018	P. Di Nucci	Sett. 2018	D. Agnelli	Sett. 2018	F. Arduini	Sett. 2018