




PIANTA FONDAZIONI TOMBINO SCATOLARE IN06_A (3.00x2.00) – PARTE I
(SCALA 1 : 50)

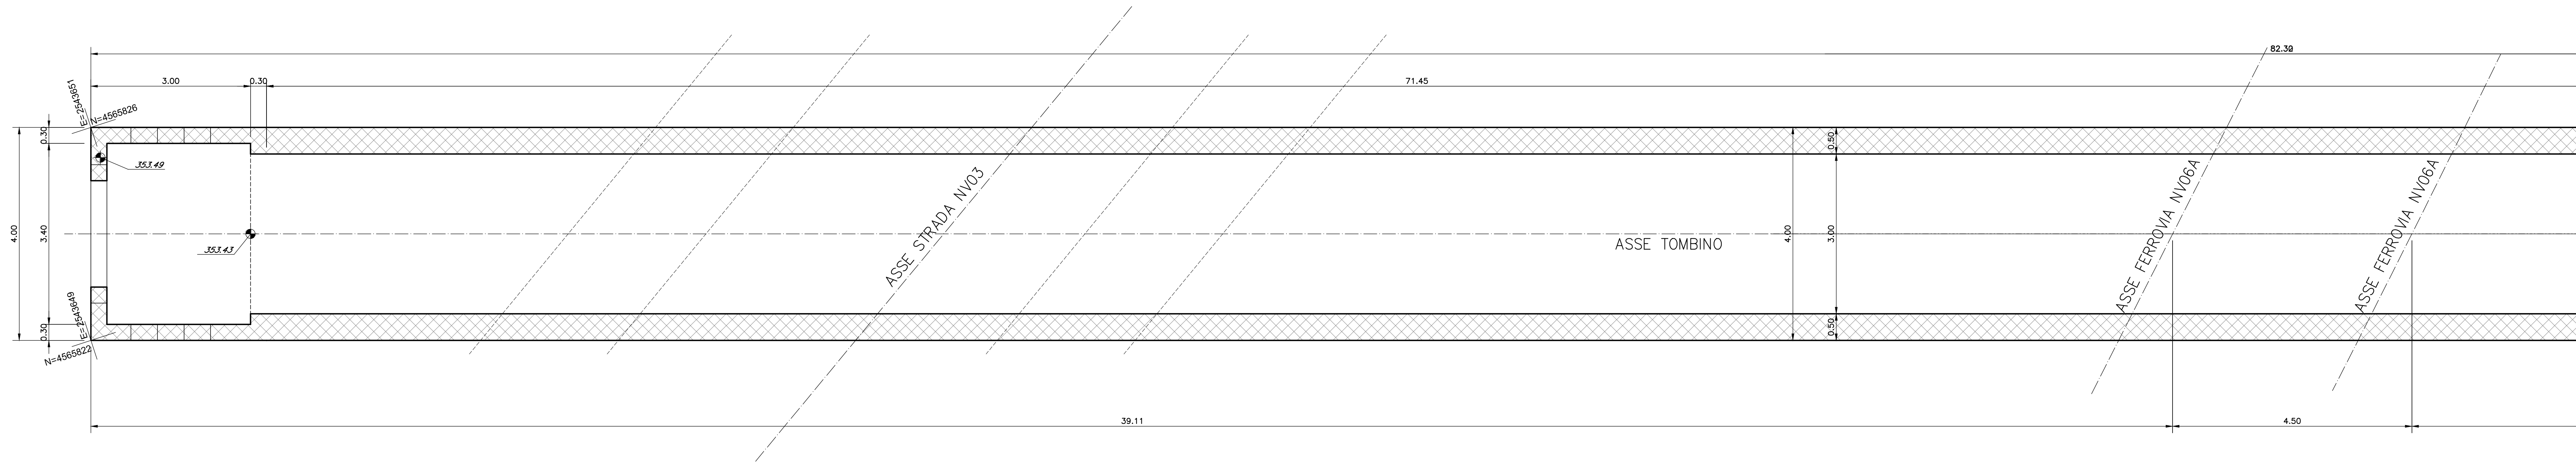

PIANTA FONDAZIONI TOMBINO SCATOLARE IN06_A (3.00x2.00) – PARTE II
(SCALA 1 : 50)

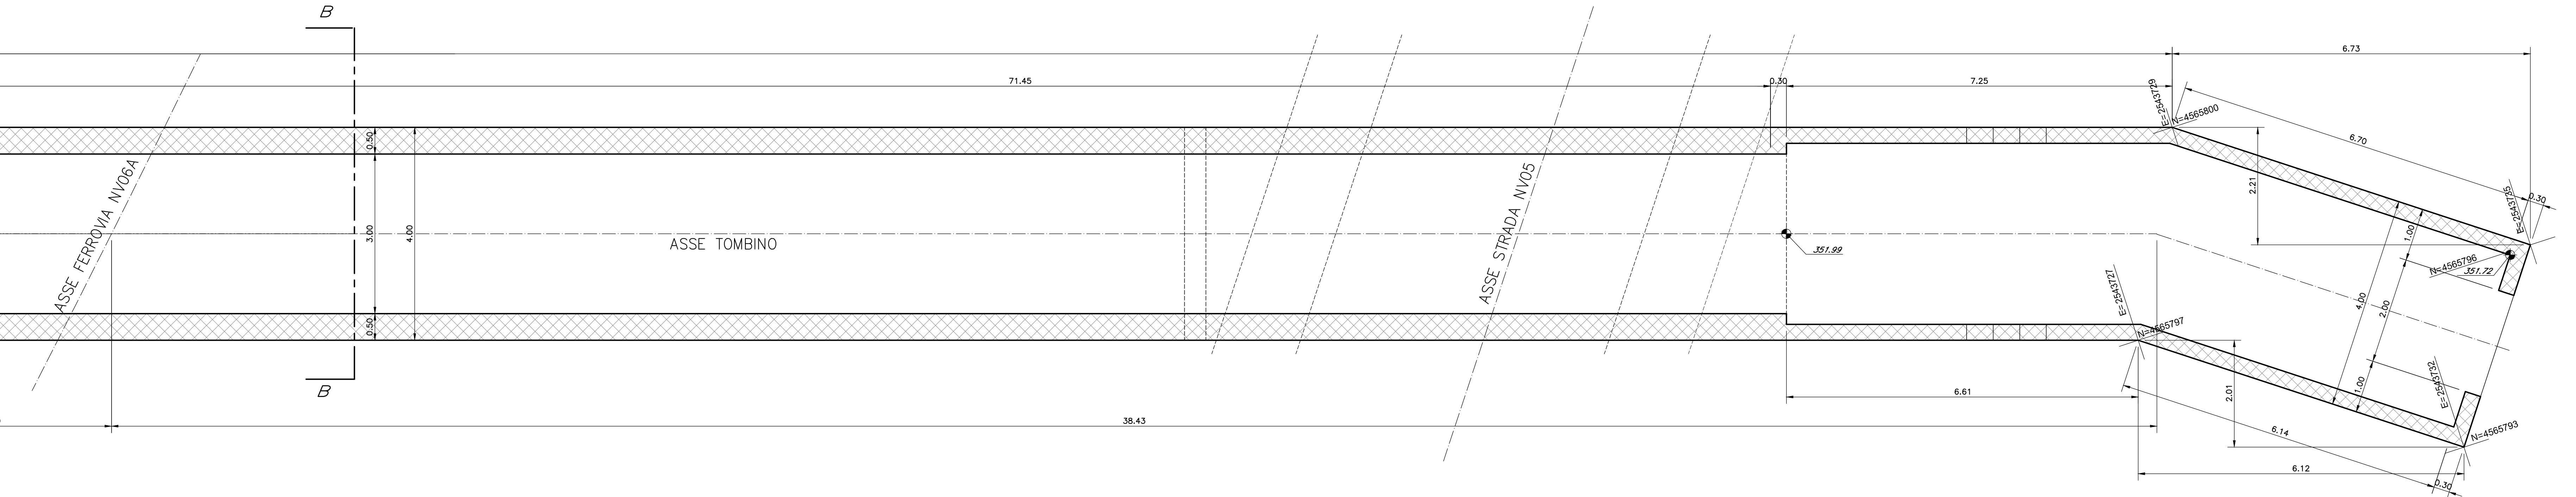

PIANTA SCAVI
(SCALA 1 : 50)

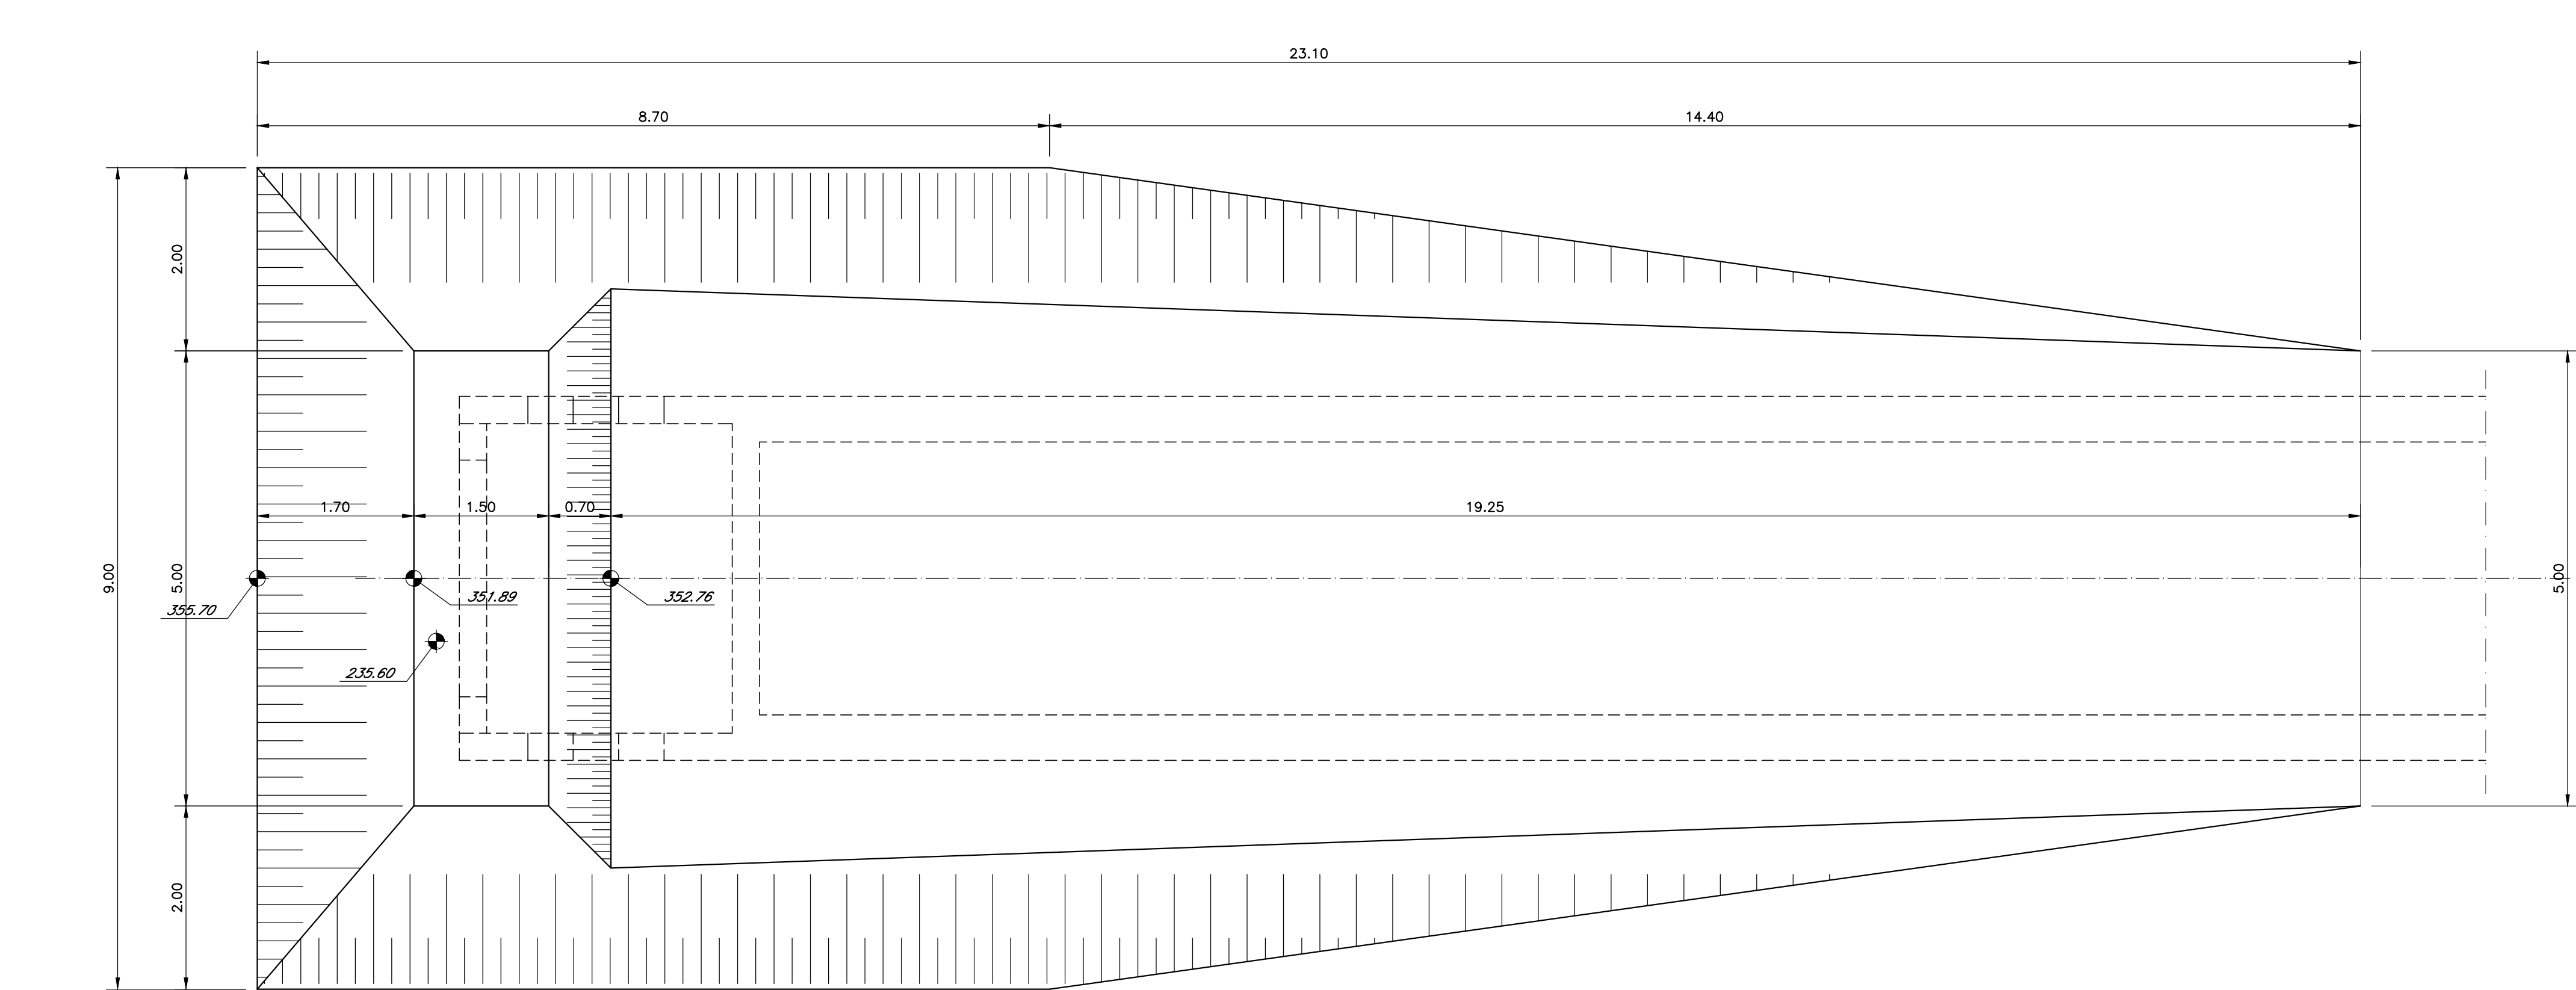

SEZIONE B-B
(SCALA 1 : 50)

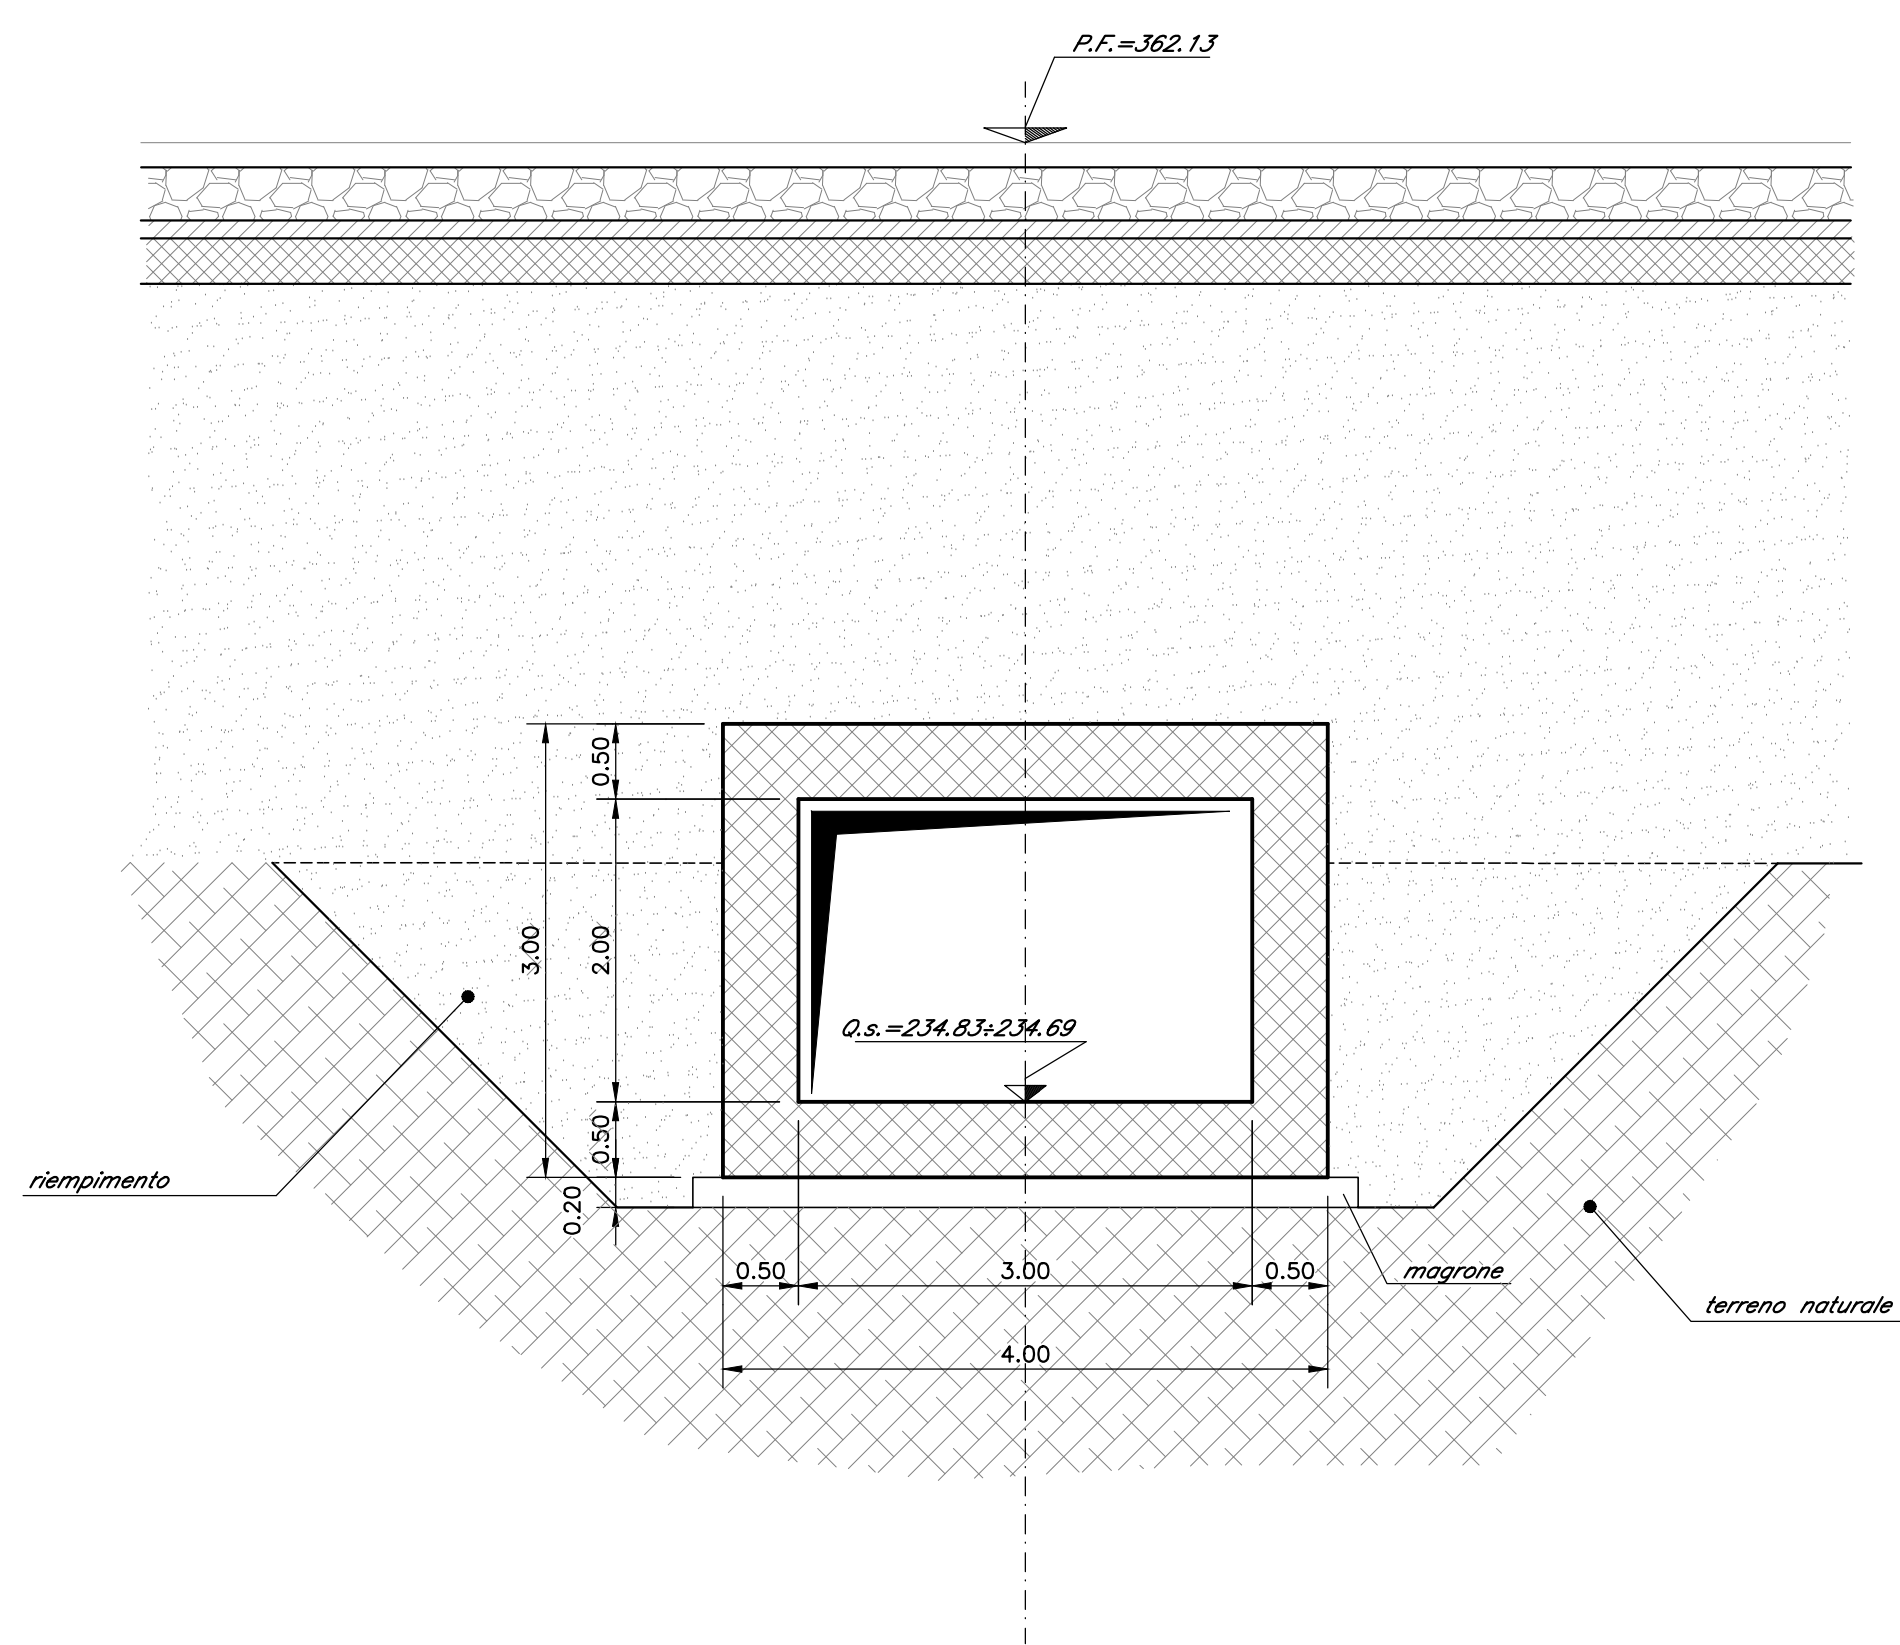


TABELLA MATERIALI

CALCESTRUZZO ELEVAZIONI C28/35
Rapporto Acqua/cemento =0,55
Classe di esposizione = XC3
Cemento tipo: III-V
Dimensione max aggregata = 25 mm
Contenuto minimo di cemento: 320 kg/m³
Contenuto massimo di cemento: 400 kg/m³
Slump: 53

CALCESTRUZZO FONDAZIONI C25/30
Rapporto Acqua/cemento =0,60
Classe di esposizione = XC2
Cemento tipo: III-V
Dimensione max aggregata = 25 mm
Contenuto minimo di cemento: 300 kg/m³
Contenuto massimo di cemento: 400 kg/m³
Slump: 53

MAGRONE DI PULIZIA: C12/15


ARMATURA: Barre B450C per acciaio

Per tutto quanto non espressamente richiamato si farà riferimento alle prescrizioni di cui al CAPITOLATO di COSTRUZIONE delle OPERE CIVILI ITALFERR

NOTE:
Prevedere copriferro netto non inferiore a 4cm in elevazione e in fondazione.

INCIDENZA FERRI DI ARMATURA 120 kg/m³

PIANTA CHIAVE
scala 1:5000

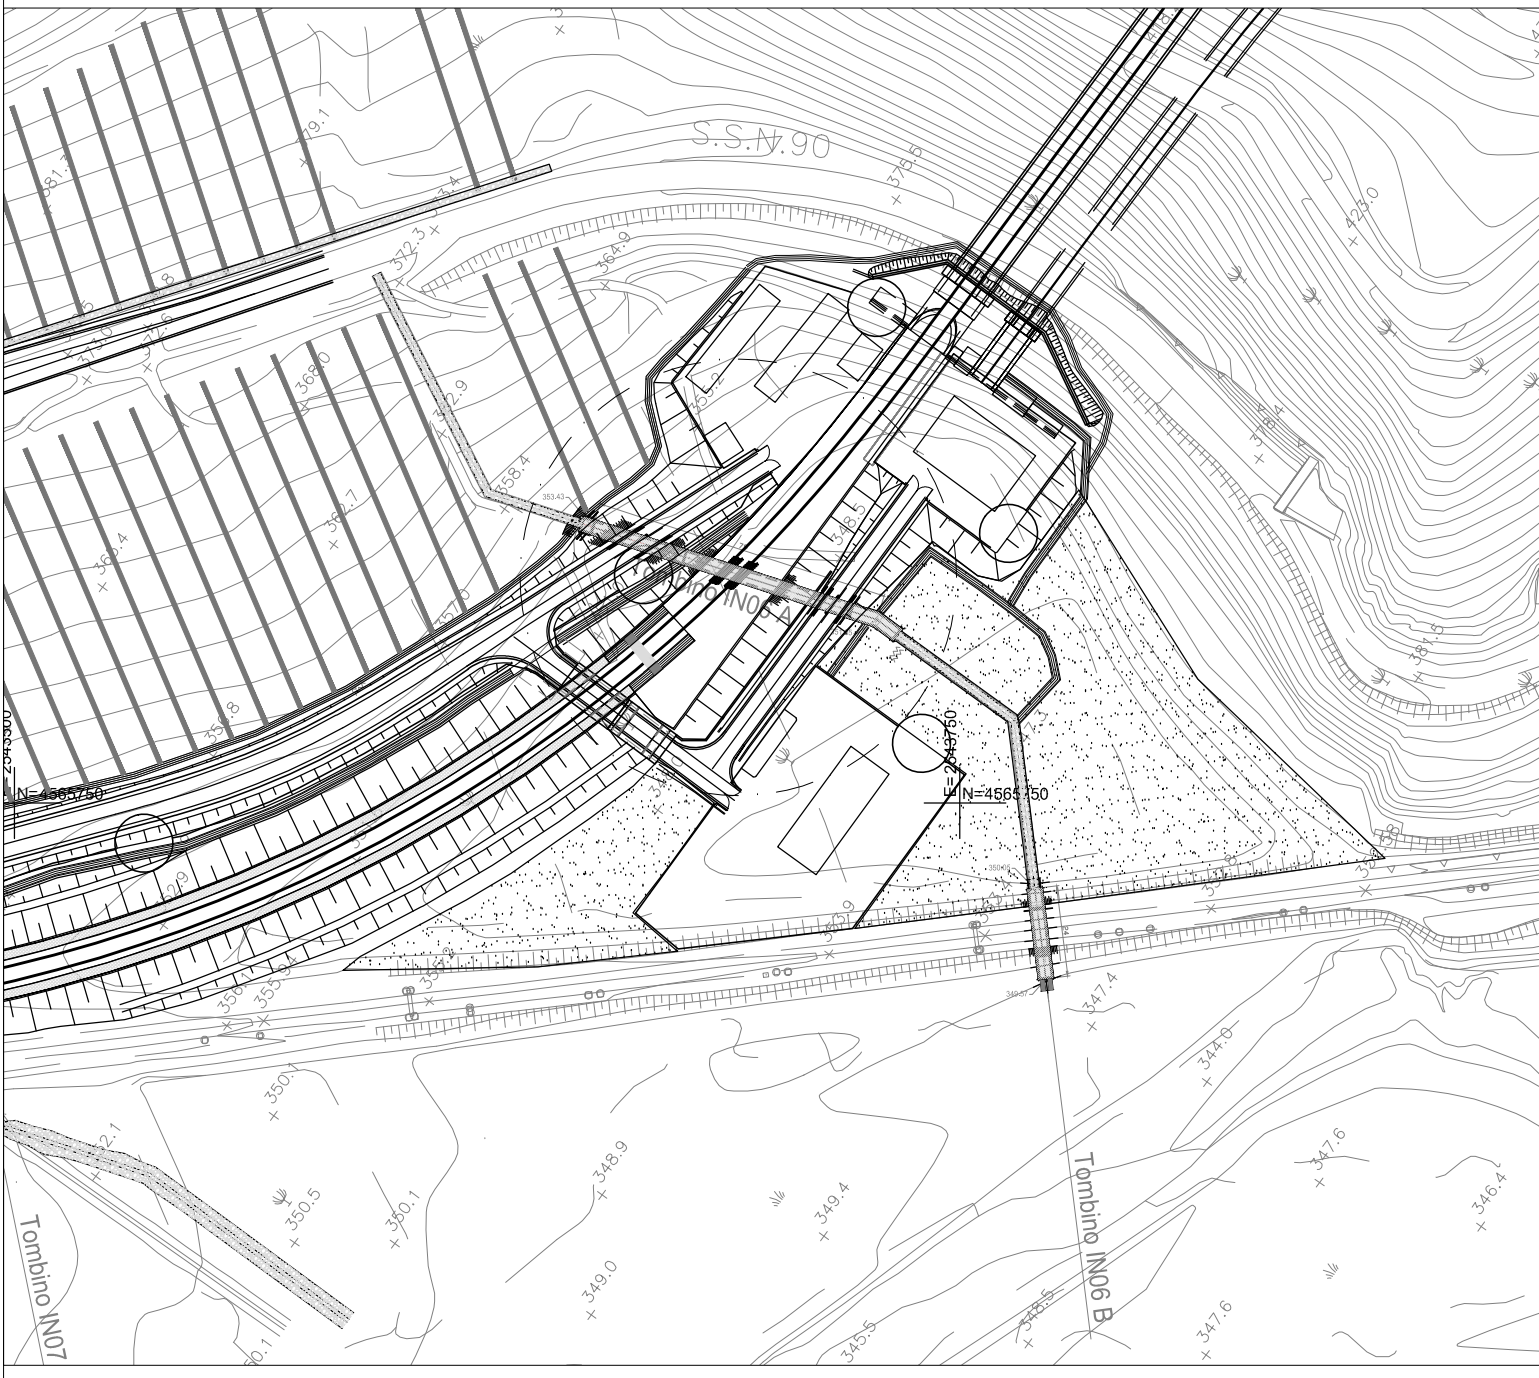

COMMITTENTE:



PROGETTAZIONE:



DIREZIONE TECNICA
U.O. INFRASTRUTTURE CENTRO

PROGETTO DEFINITIVO

ITINERARIO NAPOLI - BARI
RADDOPPIO TRATTA BOVINO - ORSARA

RILEVATI TRINCEE SCATOLARI

Tombino scatolare IN06_A - Pianta fondazioni e pianta scavi

SCALA:

1:50

COMMESSA LOTTO FASE ENTE TIPO DOC. OPERA/DISCIPLINA PROGR. REV.

IF1W 00 D 29 PB IN06A0 001 A

Revis.	Descrizione	Redatto	Data	Verificato	Data	Approvato	Data	Autorizzato	Data
A	Emissione Esecutiva	G. Usi	Set 2018	P. Di Nucci	Set 2018	D. Agnò	Set 2018	F. Arduini	Set 2018

File: IF1W002029PBIN06A0001A.dwg

n. Elab.: 173