



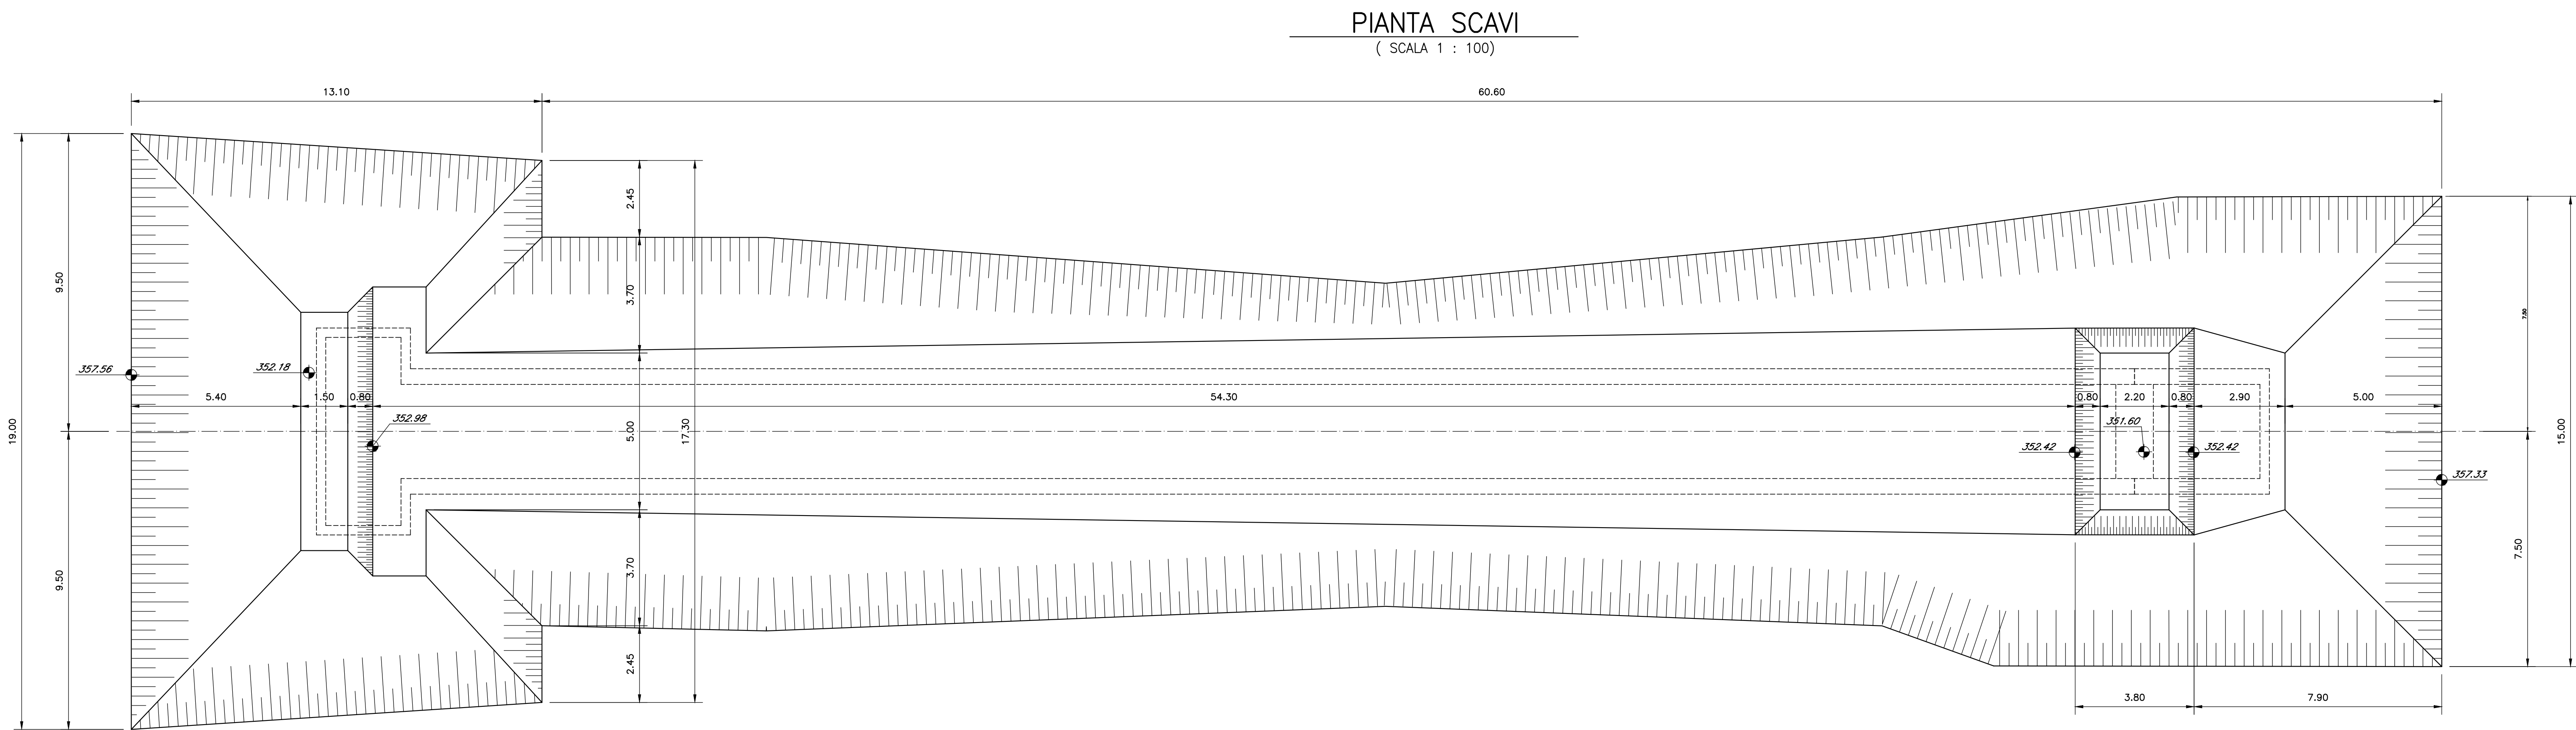


TABELLA MATERIALI

CALCESTRUZZO ELEVAZIONI	C28/35 Rapporto Acqua/cemento = 0,55 Classe di esposizione = XC3 Cemento tipo: III-V Dimensione max aggregata = 25 mm Contenuto minimo di cemento: 320 kg/m³ Contenuto massimo di cemento: 400 kg/m³ Slump: S3
CALCESTRUZZO FONDAZIONI	C25/30 Rapporto Acqua/cemento = 0,60 Classe di esposizione = XC2 Cemento tipo: III-V Dimensione max aggregata = 25 mm Contenuto minimo di cemento: 300 kg/m³ Contenuto massimo di cemento: 400 kg/m³ Slump: S3
MAGRONE DI PULIZIA: C12/15	
ARMATURA: Barre B450C per acciaio	
Per tutto quanto non espressamente richiamato si farà riferimento alle prescrizioni di cui al CAPITOLATO DI COSTRUZIONE delle OPERE CIVILI ITALFERR	

NOTE:
Prevedere copriferro netto non inferiore a 4cm in elevazione e in fondazione.

INCIDENZA FERRI DI ARMATURA	120 kg/m³
-----------------------------	-----------

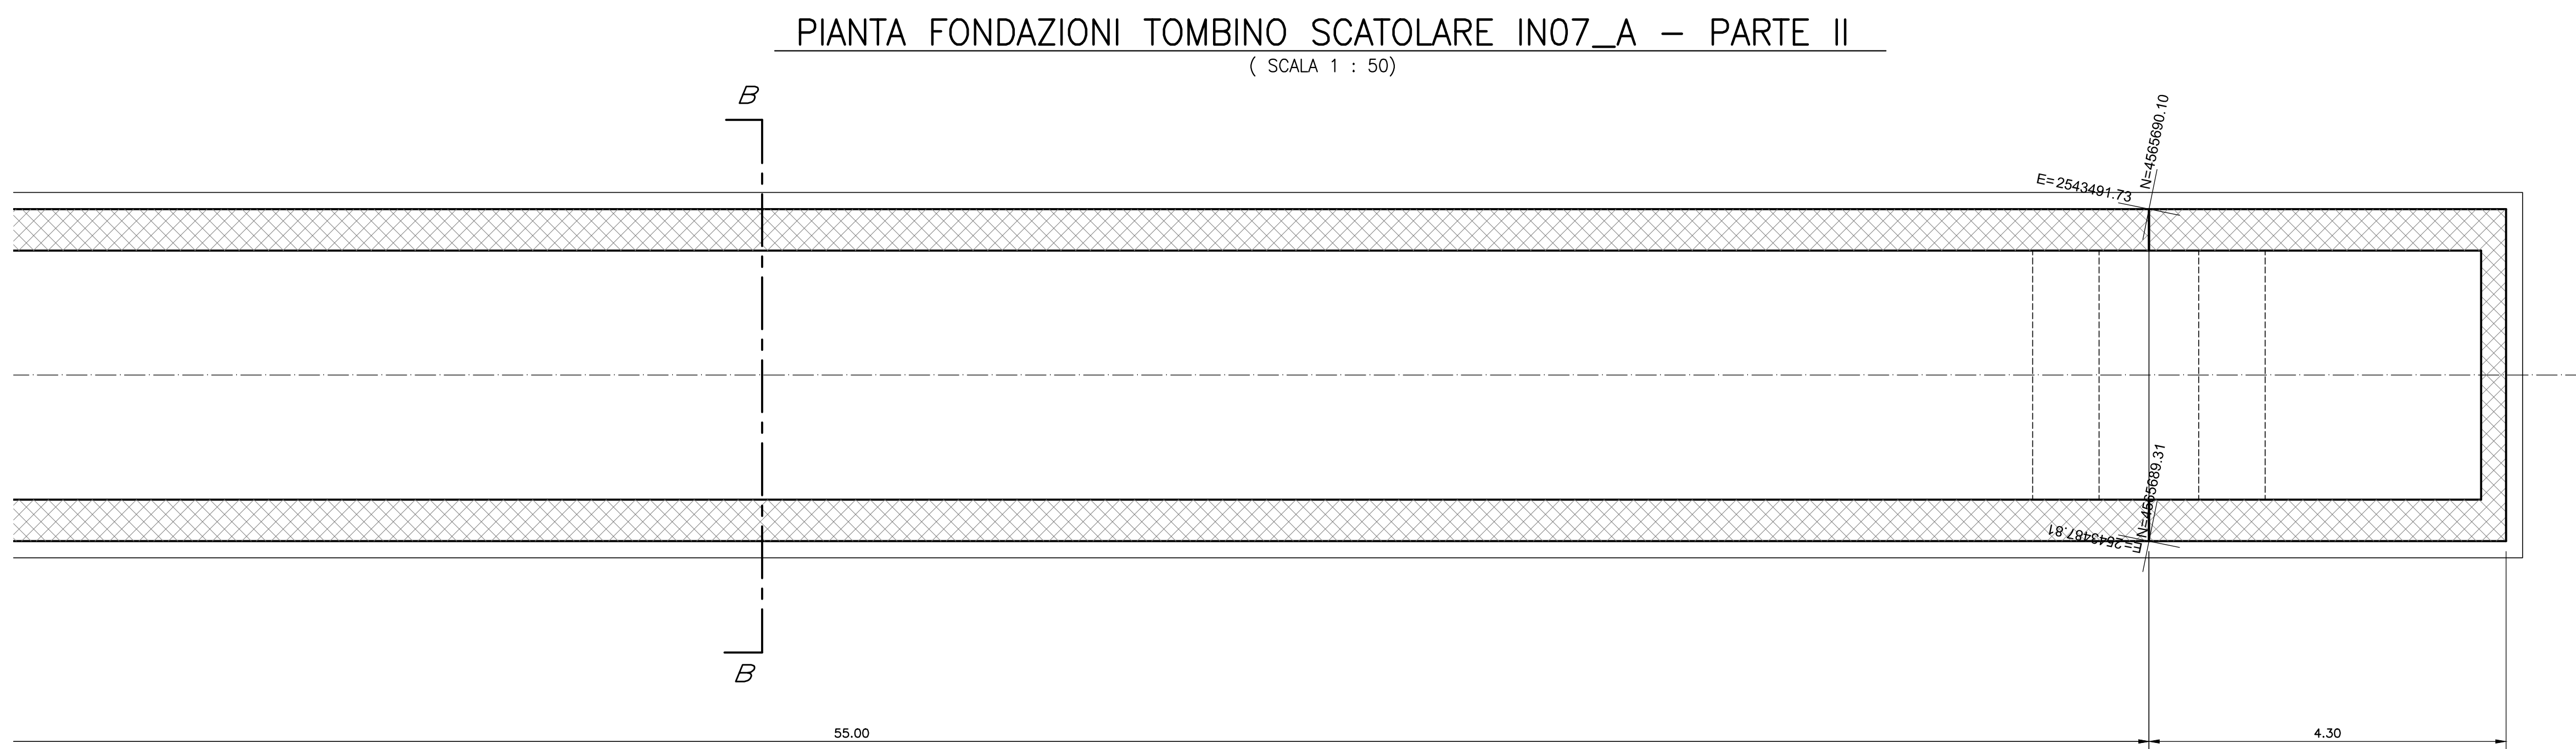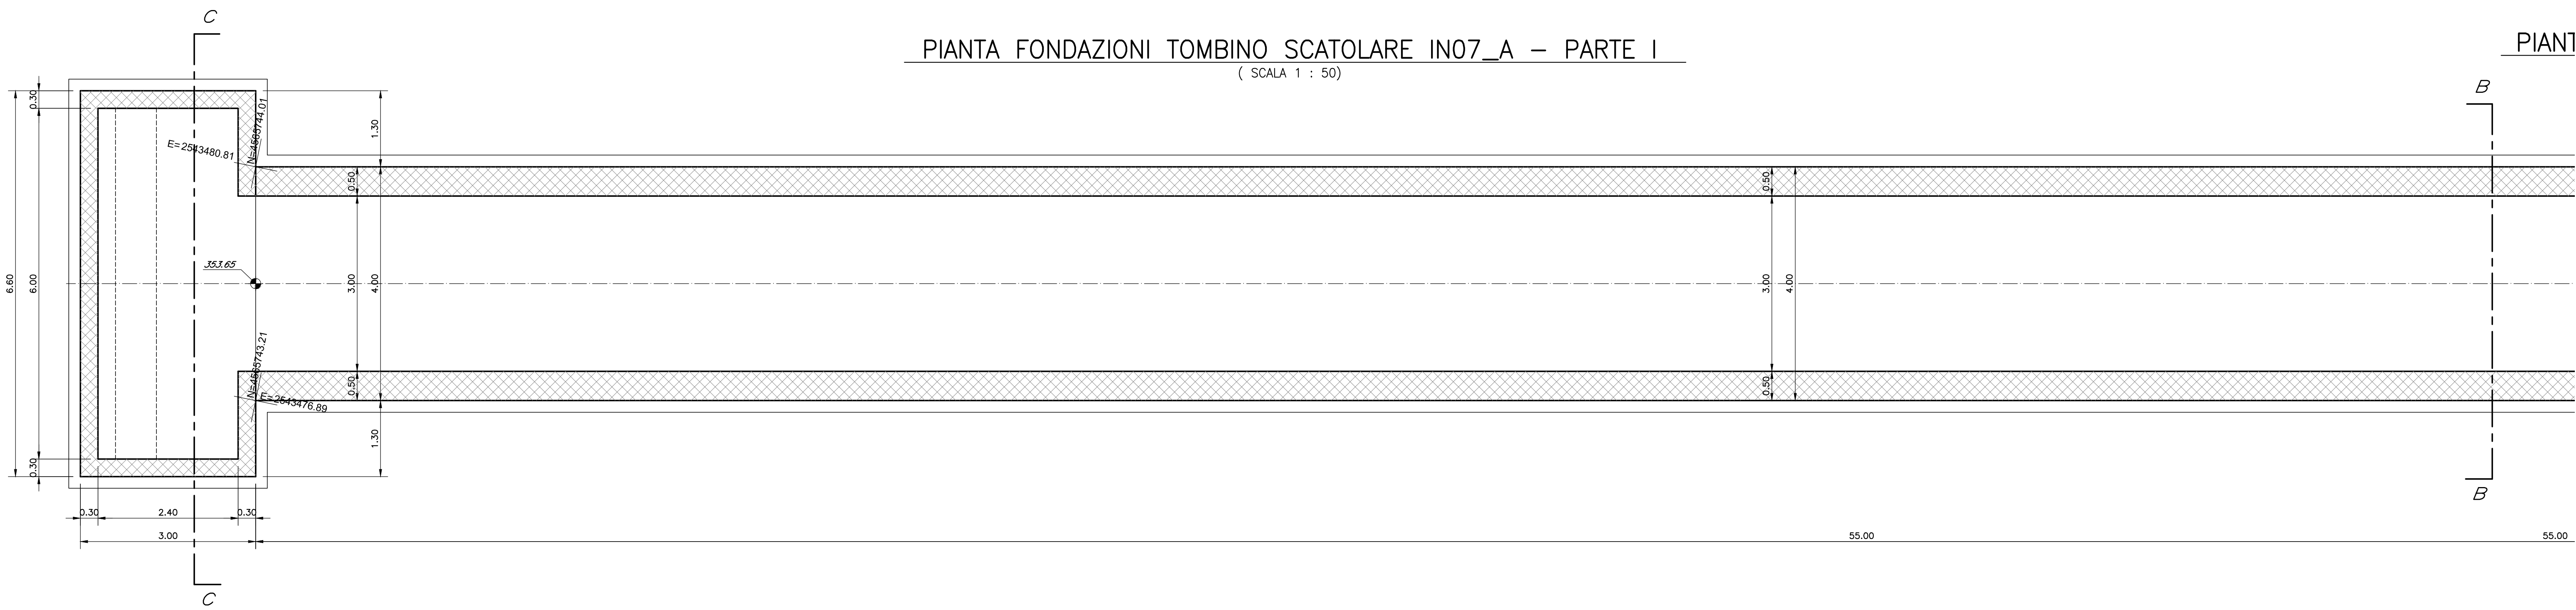

COMMITTENTE:

PROGETTAZIONE:

DIREZIONE TECNICA
U.O. INFRASTRUTTURE CENTRO

PROGETTO DEFINITIVO

ITINERARIO NAPOLI - BARI
RADDOPPIO TRATTA BOVINO - ORSARA

RILEVATI TRINCEE SCATOLARI
Tombino scatolare IN07_A - Pianta fondazioni e Pianta scavi

SCALA: 1:50

COMMESSA	LOTTO	FASE	ENTE	TIPO DOC.	OPERA/DISCIPLINA	PROGR.	REV.
IF1W	00	D	29	PB	IN07A0	001	A

Revis.	Descrizione	Redatto	Data	Verificato	Data	Approvato	Data	Autorizzato	Data
A	Emissione Esecutiva	G. Usc	Set 2018	P. Di Nicola	Set 2018	D. Agn	Set 2018	F. Arduini	Set 2018

File: IF1W002029PBIN07A0001A.dwg

n. Elab.: 177