




PIANTA TOMBINO SCATOLARE IN07_A (3.00x2.00) – PARTE I
(SCALA 1 : 50)

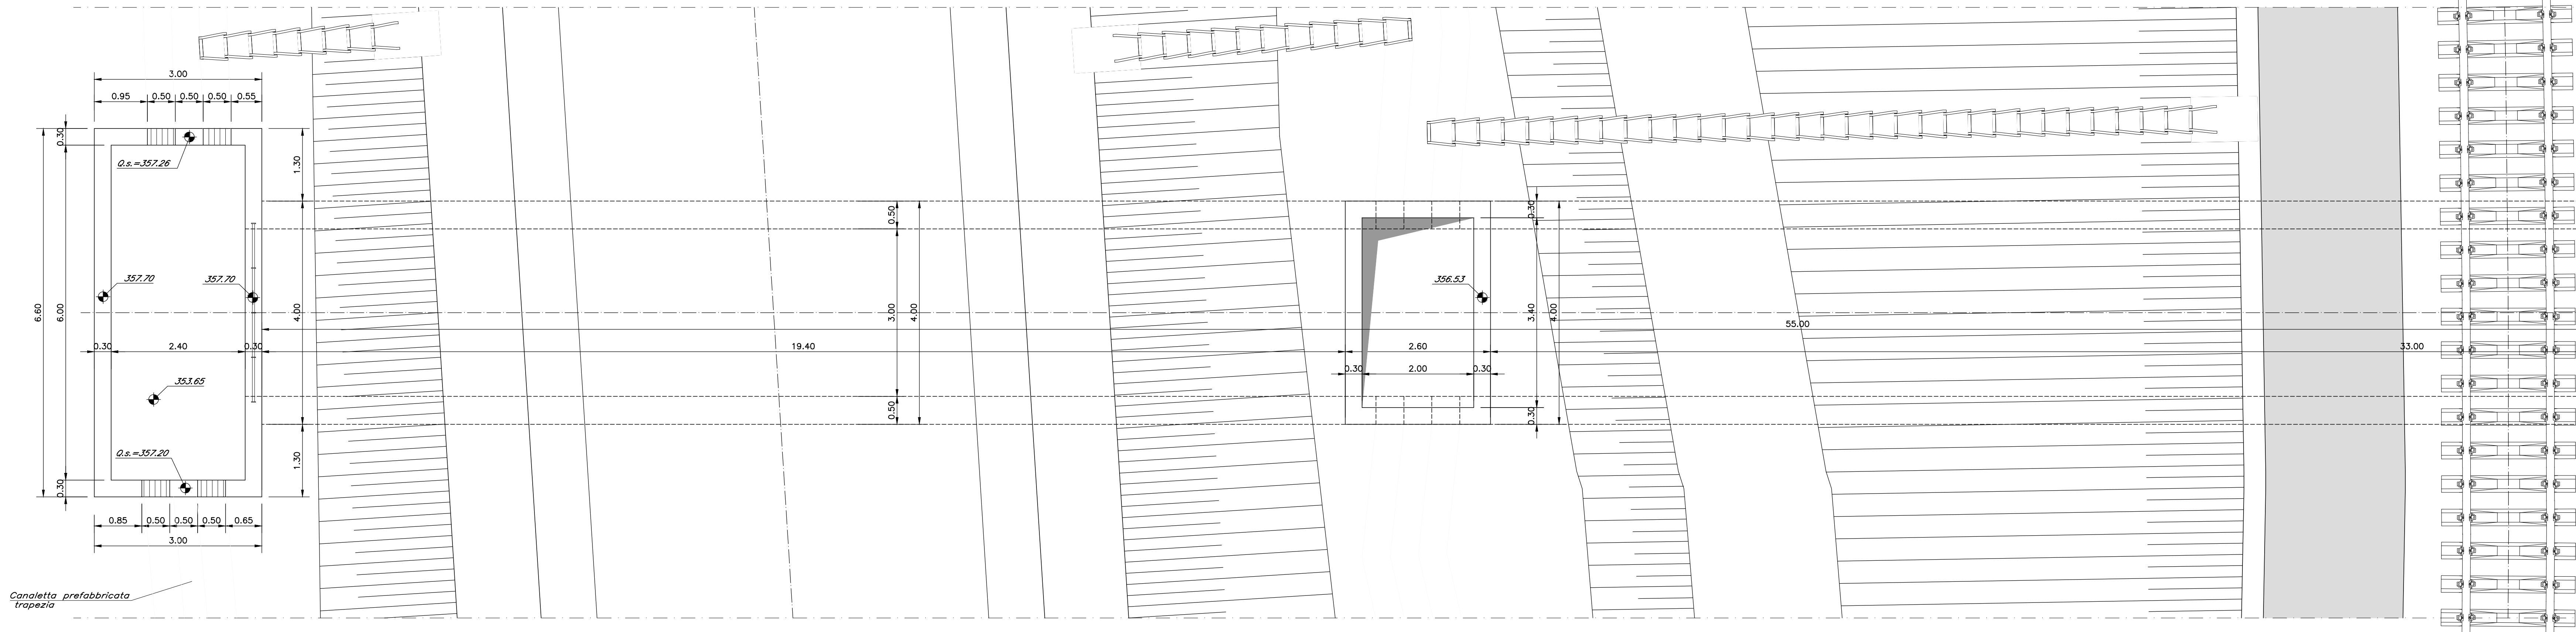

SEZIONE A-A
(SCALA 1 : 50)

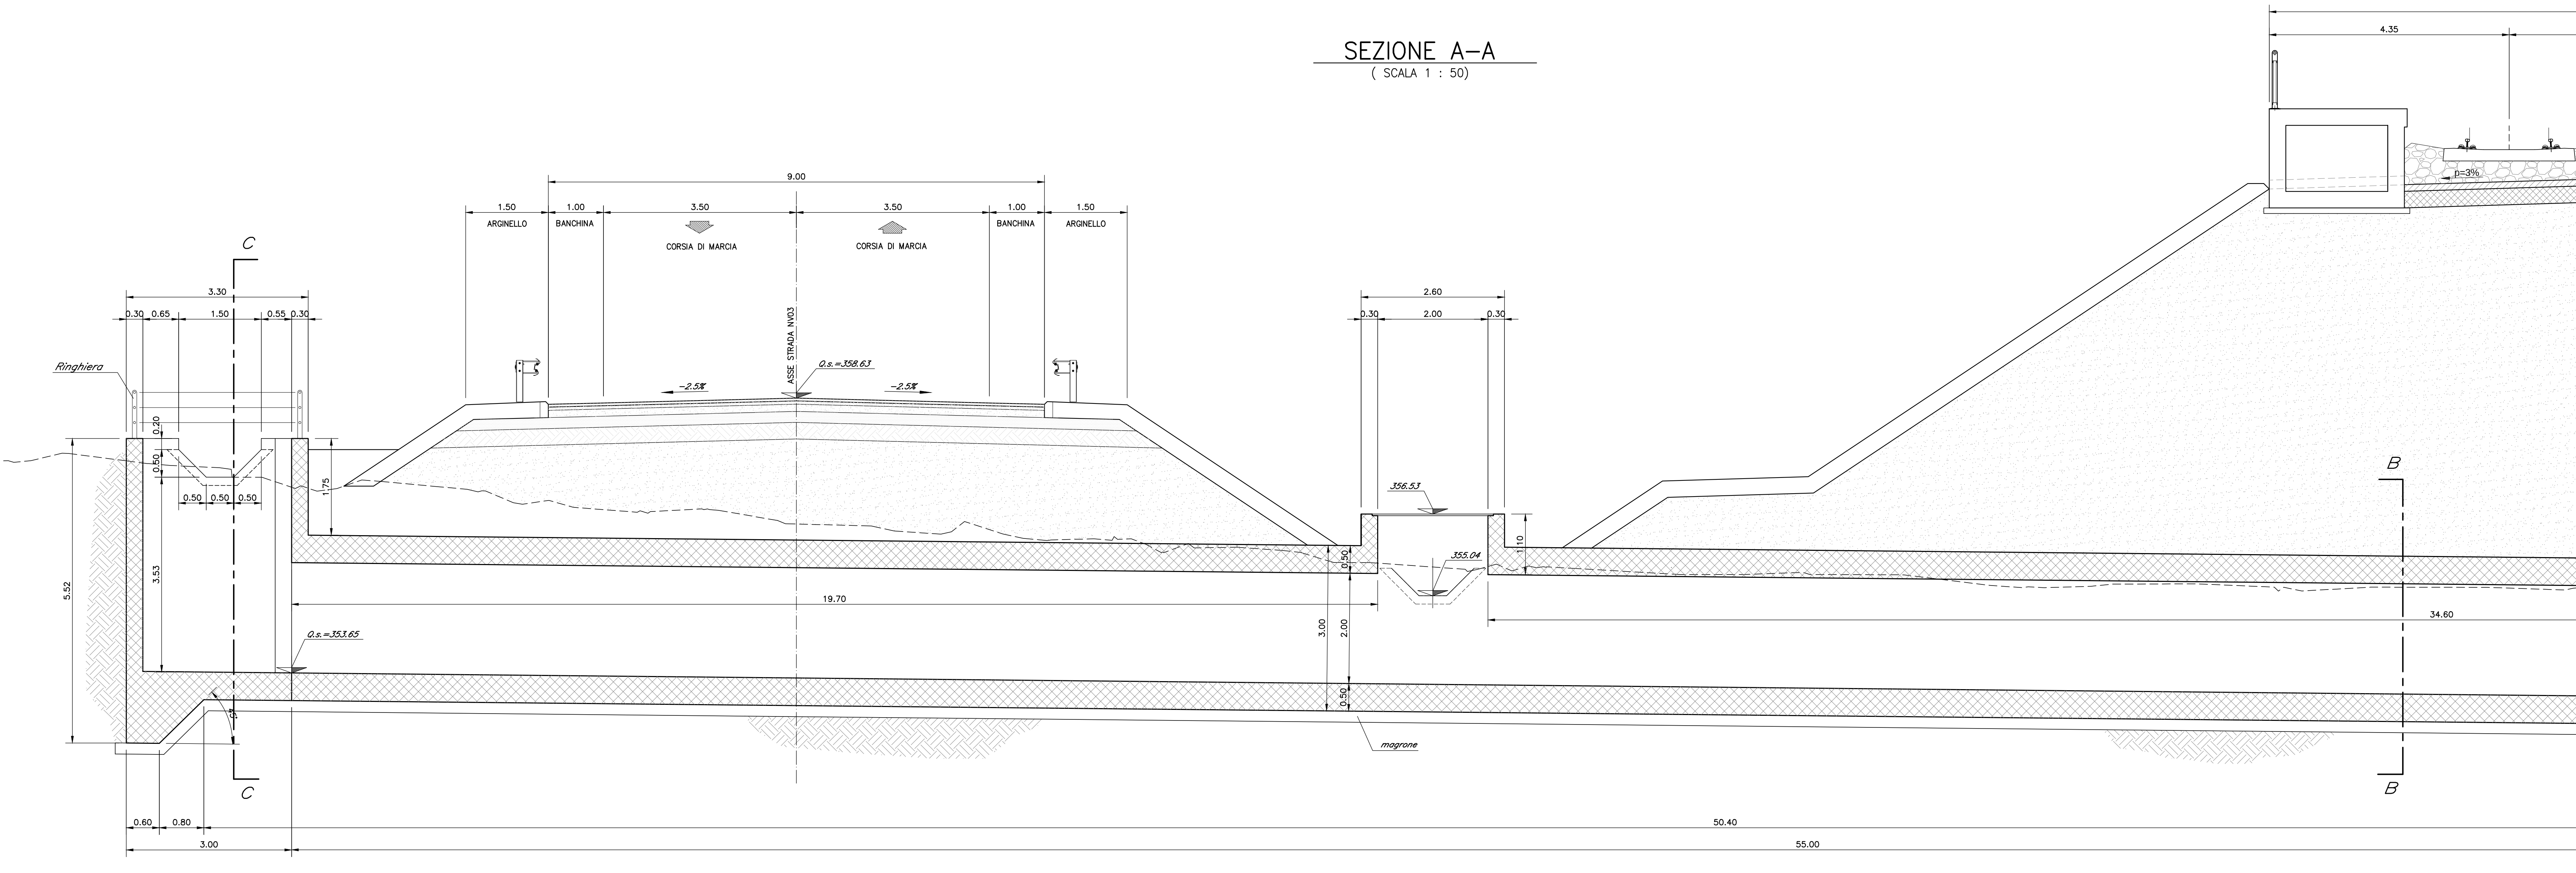

SEZIONE B-B
(SCALA 1 : 50)

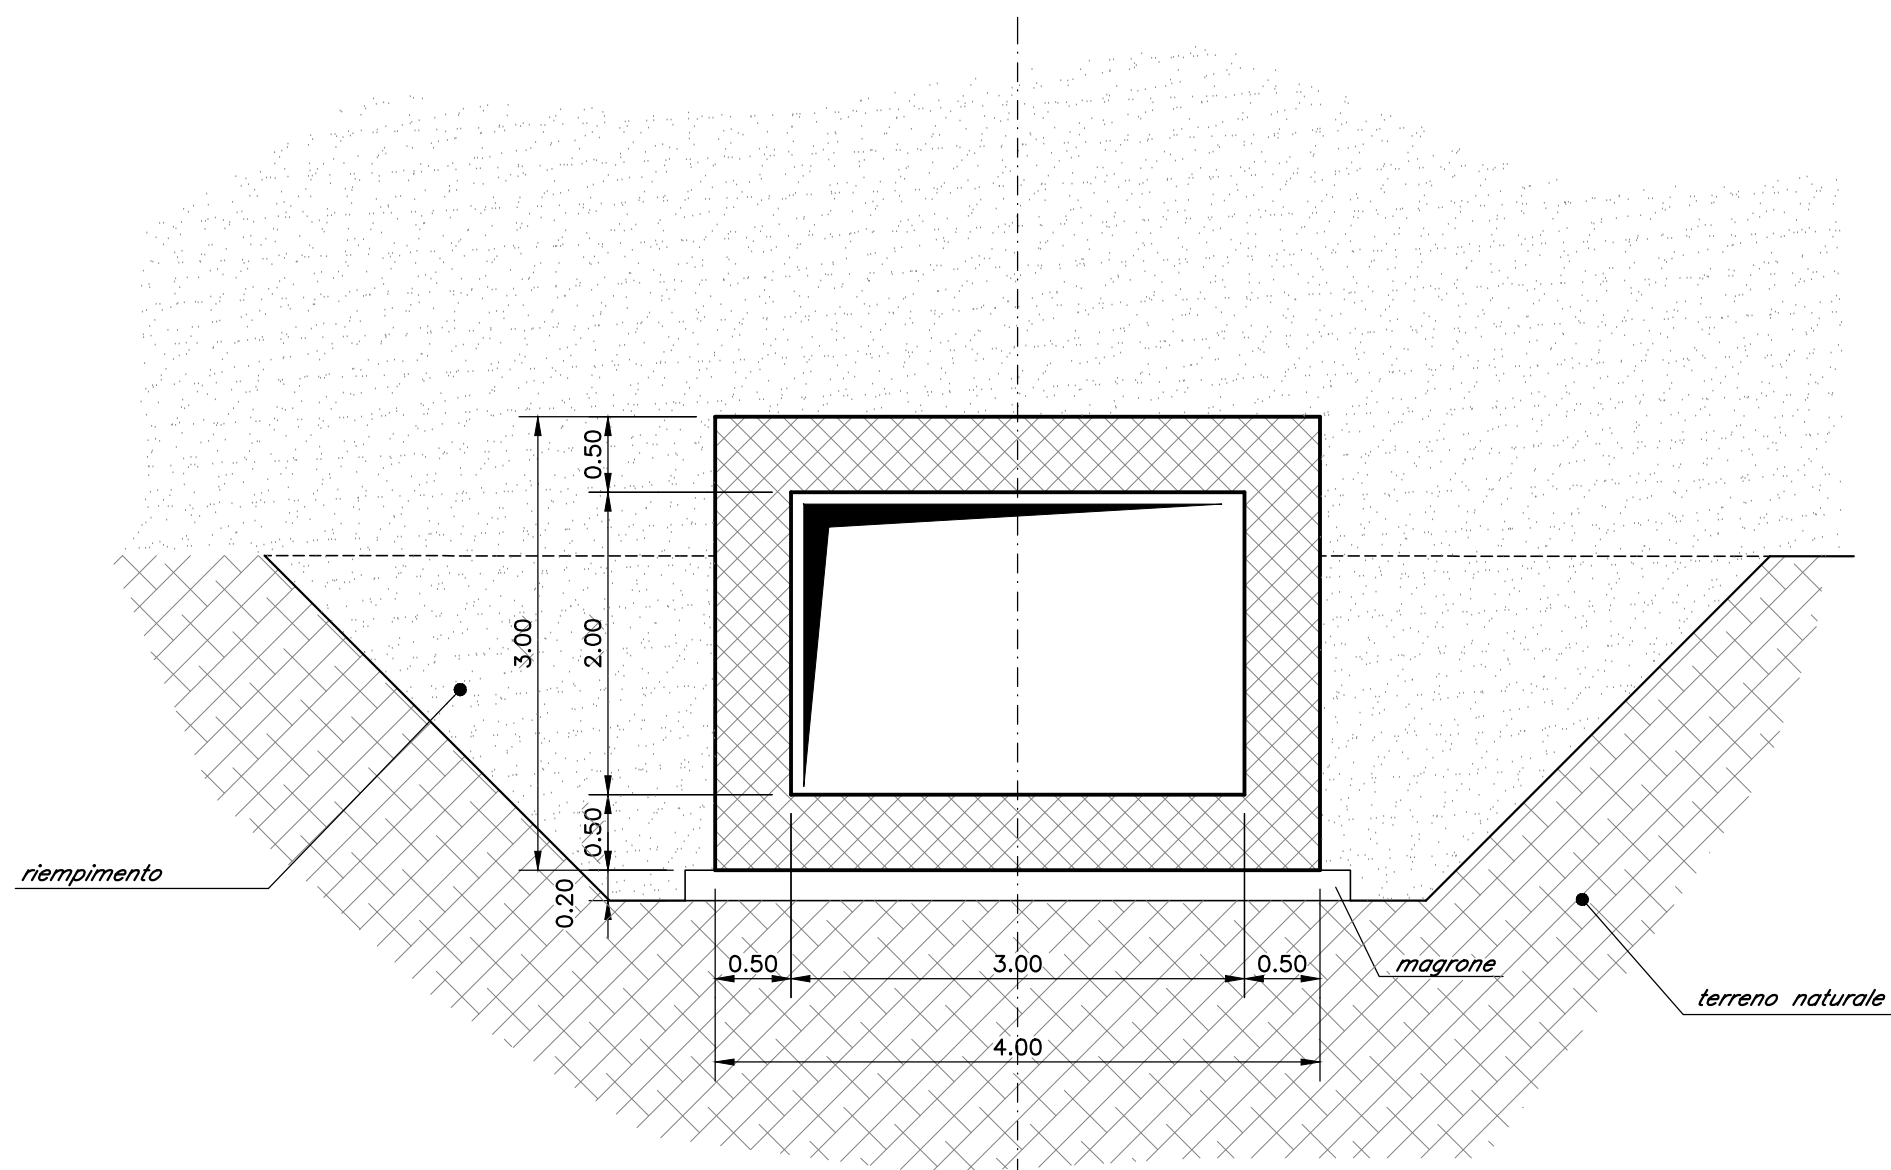

SEZIONE C-C
(SCALA 1 : 50)

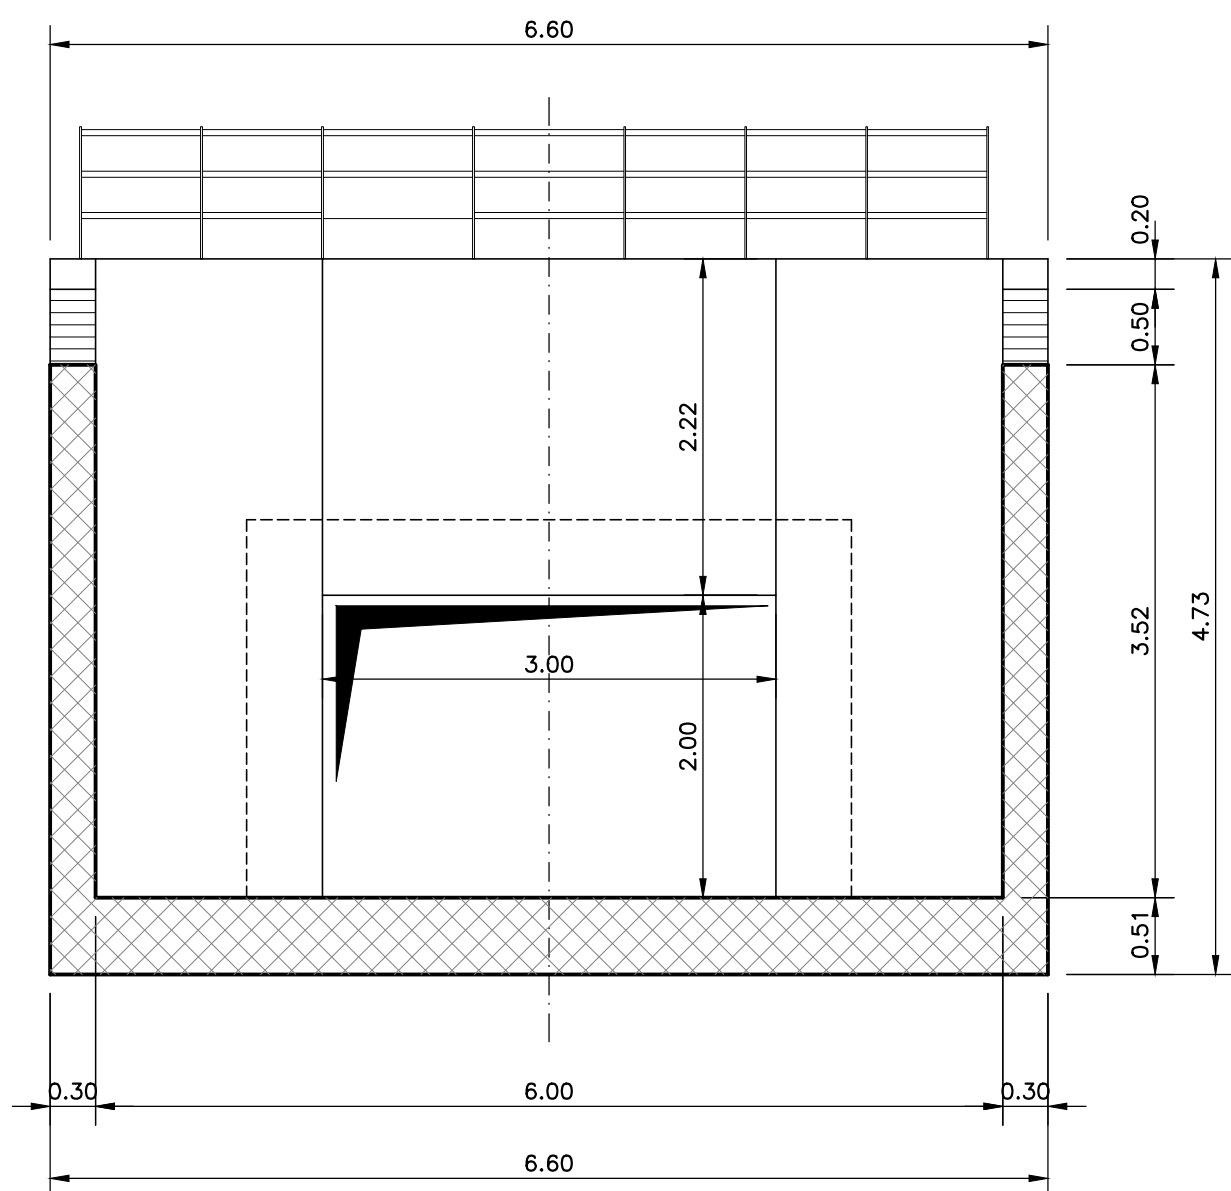


TABELLA MATERIALI

CALCESTRUZZO ELEVAZIONI C28/35
Rapporto Acqua/cemento = 0,55
Classe di esposizione = XC3
Cemento tipo: III-V
Dimensione max aggregato = 25 mm
Contenuto minimo di cemento: 320 kg/m³
Contenuto massimo di cemento: 400 kg/m³
Slump: 53

CALCESTRUZZO FONDAZIONI C25/30
Rapporto Acqua/cemento = 0,60
Classe di esposizione = XC2
Cemento tipo: III-V
Dimensione max aggregato = 25 mm
Contenuto minimo di cemento: 300 kg/m³
Contenuto massimo di cemento: 400 kg/m³
Slump: 53

MAGRONE DI PULIZIA: C12/15

ARMATURA: Barre B450C per acciaio


Per tutto quanto non espressamente richiamato si farà riferimento alle prescrizioni di cui al CAPITOLATO di COSTRUZIONE delle OPERE CIVILI ITALFERR

NOTE:

Prevedere copriferro netto non inferiore a 4cm in elevazione e in fondazione.

INCIDENZA FERRI DI ARMATURA 125 kg/m³

PIANTA CHIAVE
scala 1:5000

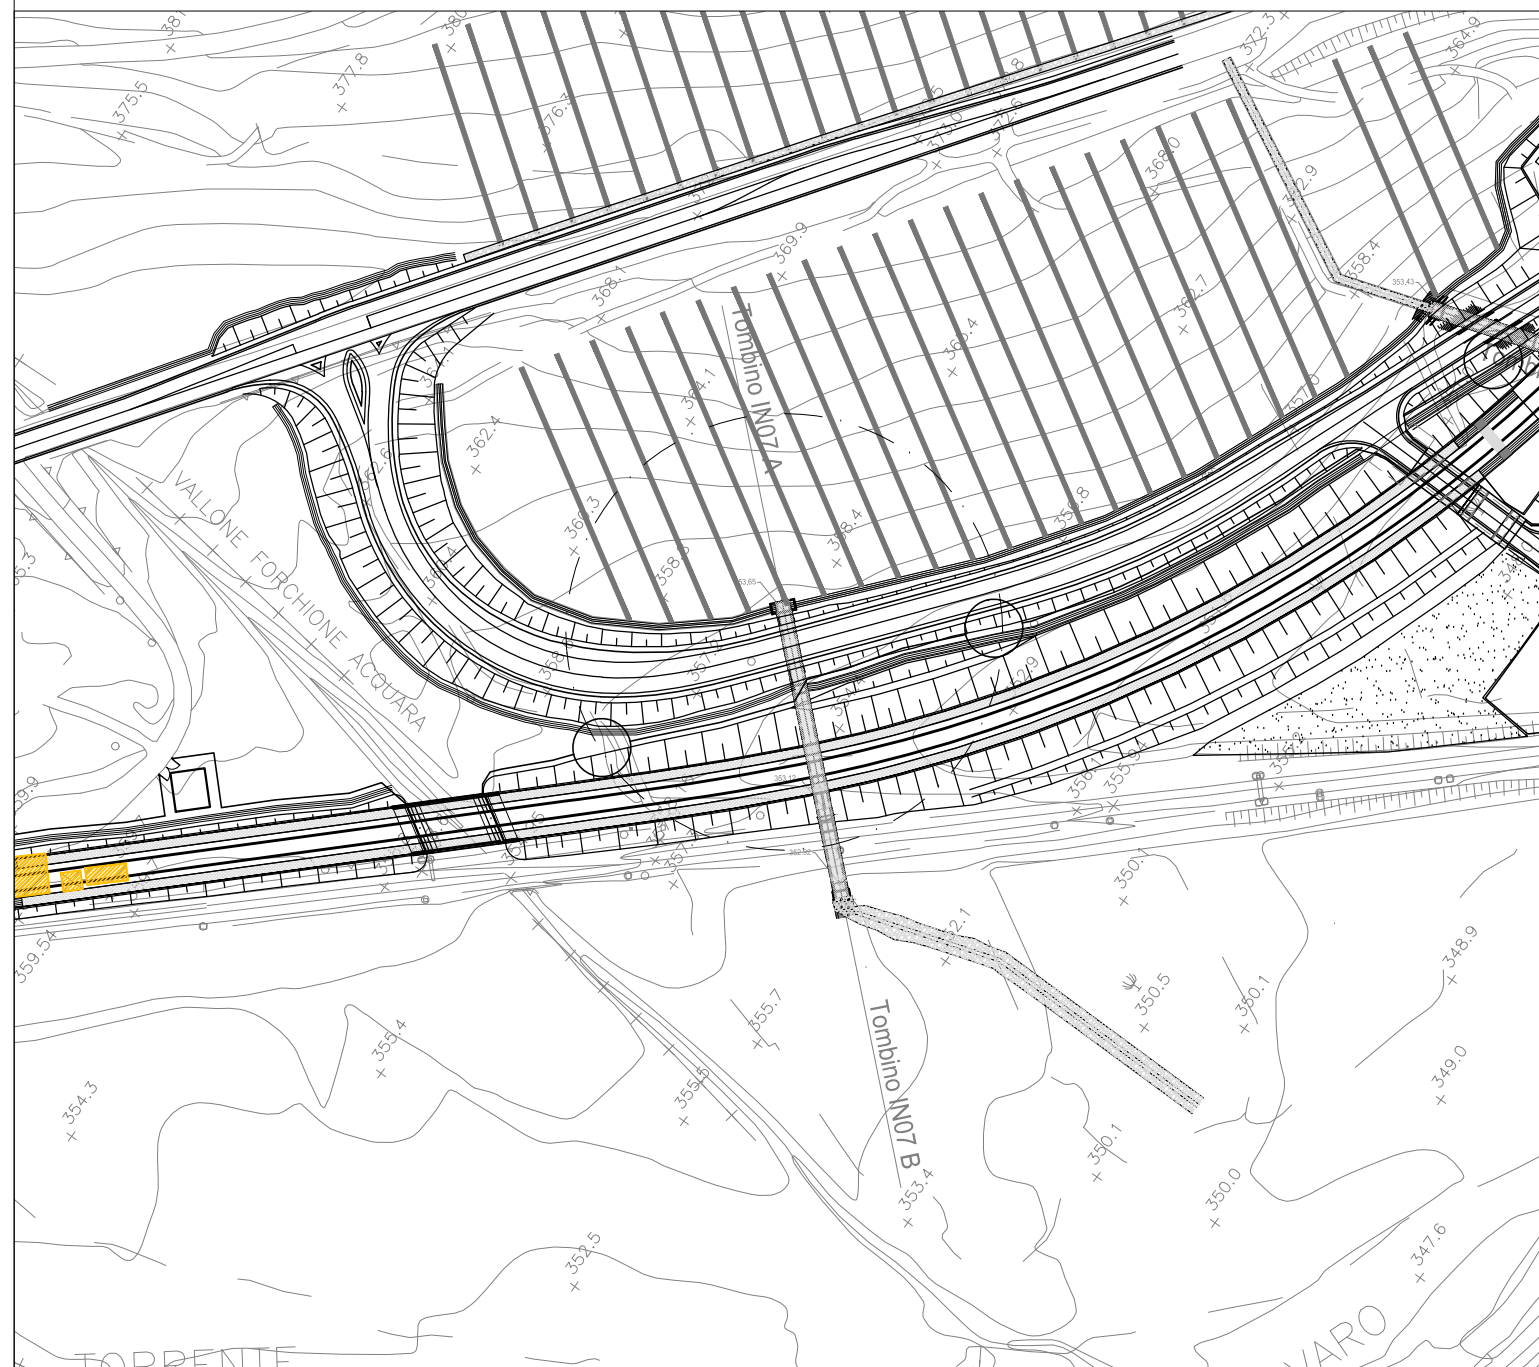

COMMITTENTE:



PROGETTAZIONE:



DIREZIONE TECNICA
U.O. INFRASTRUTTURE CENTRO

PROGETTO DEFINITIVO

ITINERARIO NAPOLI - BARI
RADDOPPIO TRATTA BOVINO - ORSARA

RILEVATI TRINCEE SCATOLARI

Tombino scatolare IN07_A - Carpenterie e particolari costruttivi - Tav. 1 di 2

SCALA:

1:50

COMMESSA LOTTO FASE ENTE TIPO DOC. OPERA/DISCIPLINA PROGR. REV.

IF11W 00 D 29 B/B IN07A0 001 A

Revis.	Descrizione	Redatto	Data	Verificato	Data	Approvato	Data	Autorizzato	Data
A	Emissione Esecutiva	G. Usc	Set 2018	P. Di Nucci	Set 2018	D. Agnati	Set 2018	F. Arslan	Set 2018

File: IF11W002298B107A0001A.dwg

n. Elab.: 178