

CALCESTRUZZO
ELEVAZIONI

C28/35
Rapporto Acqua/cemento = 0,55
Classe di esposizione = XC3
Cemento tipo: III-V
Dimensione max aggregato = 25 mm
Contenuto minimo di cemento: 320 kg/m³
Contenuto massimo di cemento: 400 kg/m³
Slump: 53

CALCESTRUZZO
FONDAZIONI

C25/30
Rapporto Acqua/cemento = 0,60
Classe di esposizione = XC2
Cemento tipo: III-V
Dimensione max aggregato = 25 mm
Contenuto minimo di cemento: 300 kg/m³
Contenuto massimo di cemento: 400 kg/m³
Slump: 53

MAGRONE DI PULIZIA: C12/15

ARMATURA: Barre B450C per acciaio


Per tutto quanto non espressamente richiamato si farà riferimento alle prescrizioni di cui al CAPITOLATO di COSTRUZIONE delle OPERE CIVILI ITALFERR

NOTE:


Prevedere copriferro netto non inferiore a 4cm in elevazione e in fondazione

INCIDENZE	
Fondazioni	150 kg/m ³
Spalle	120 kg/m ³
Pali	200 kg/m ³


scala 1:5000

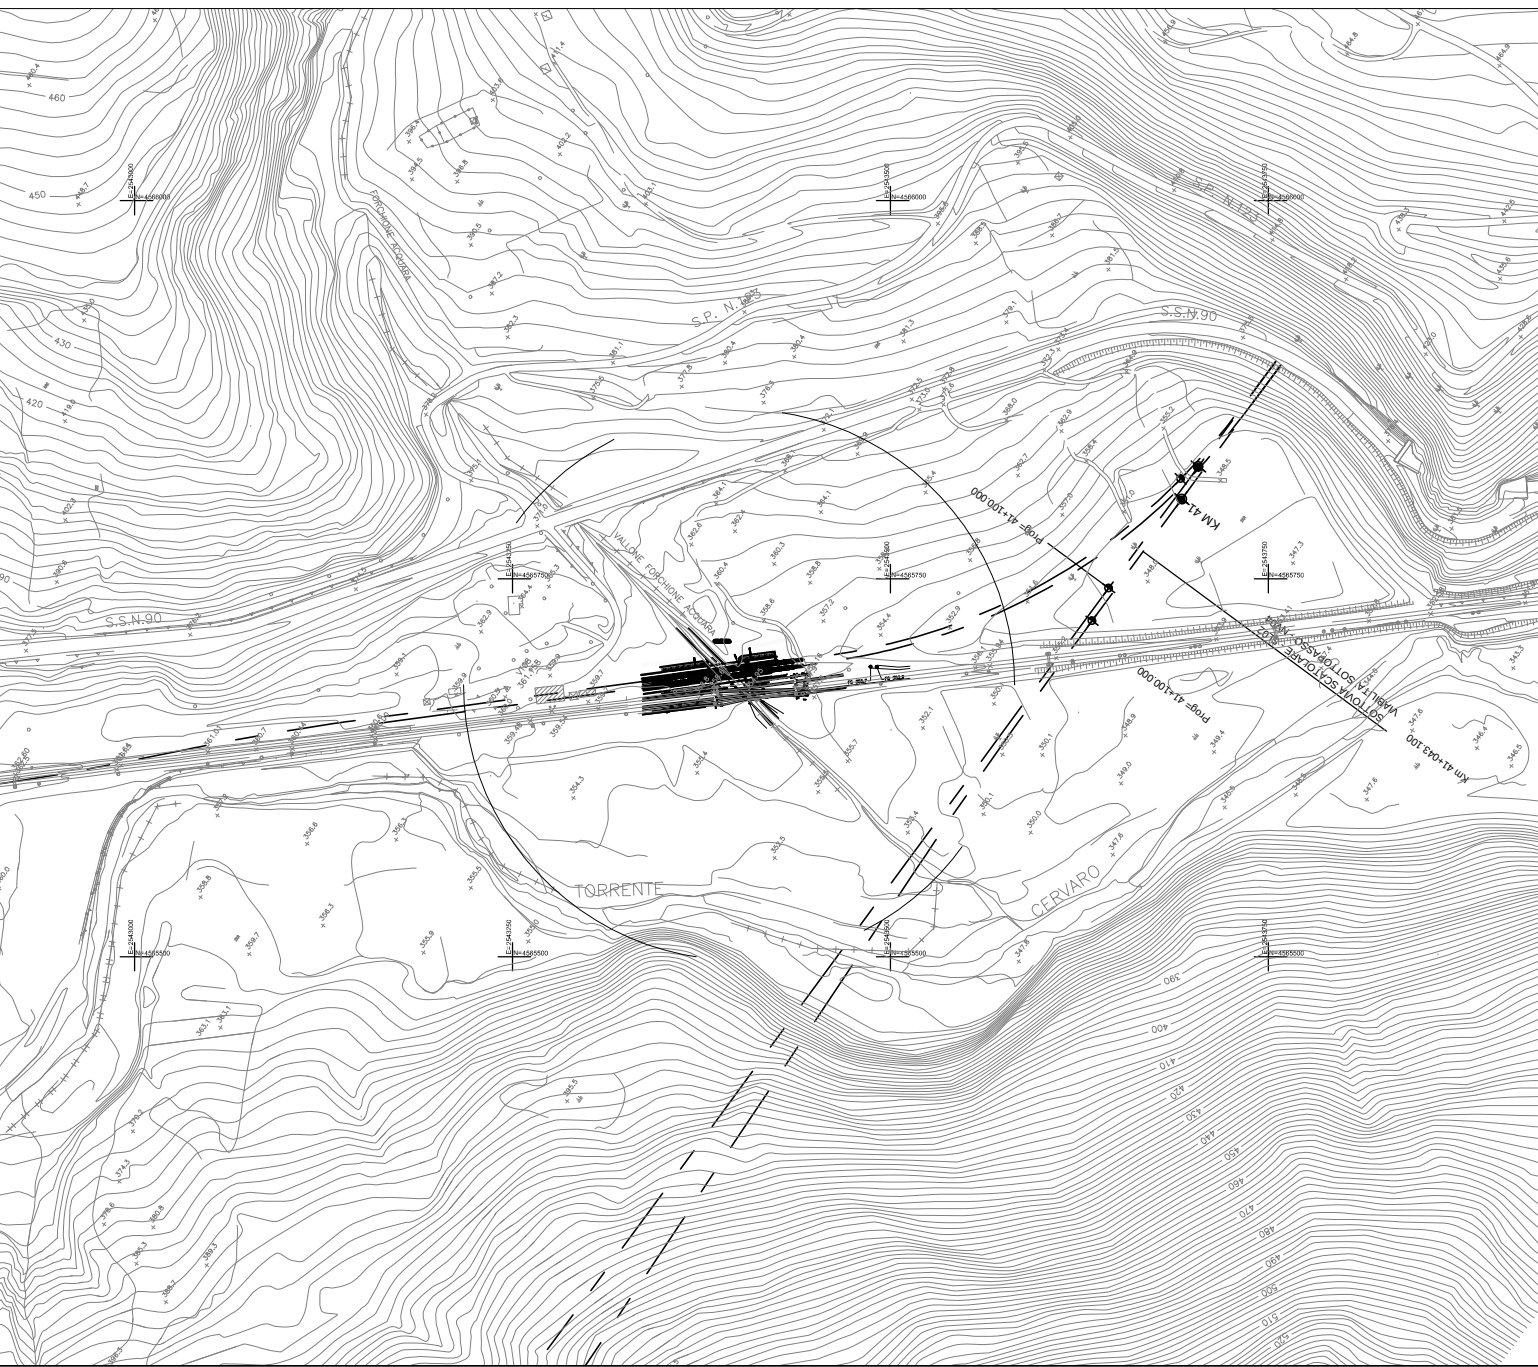

(SCALA 1 : 100)

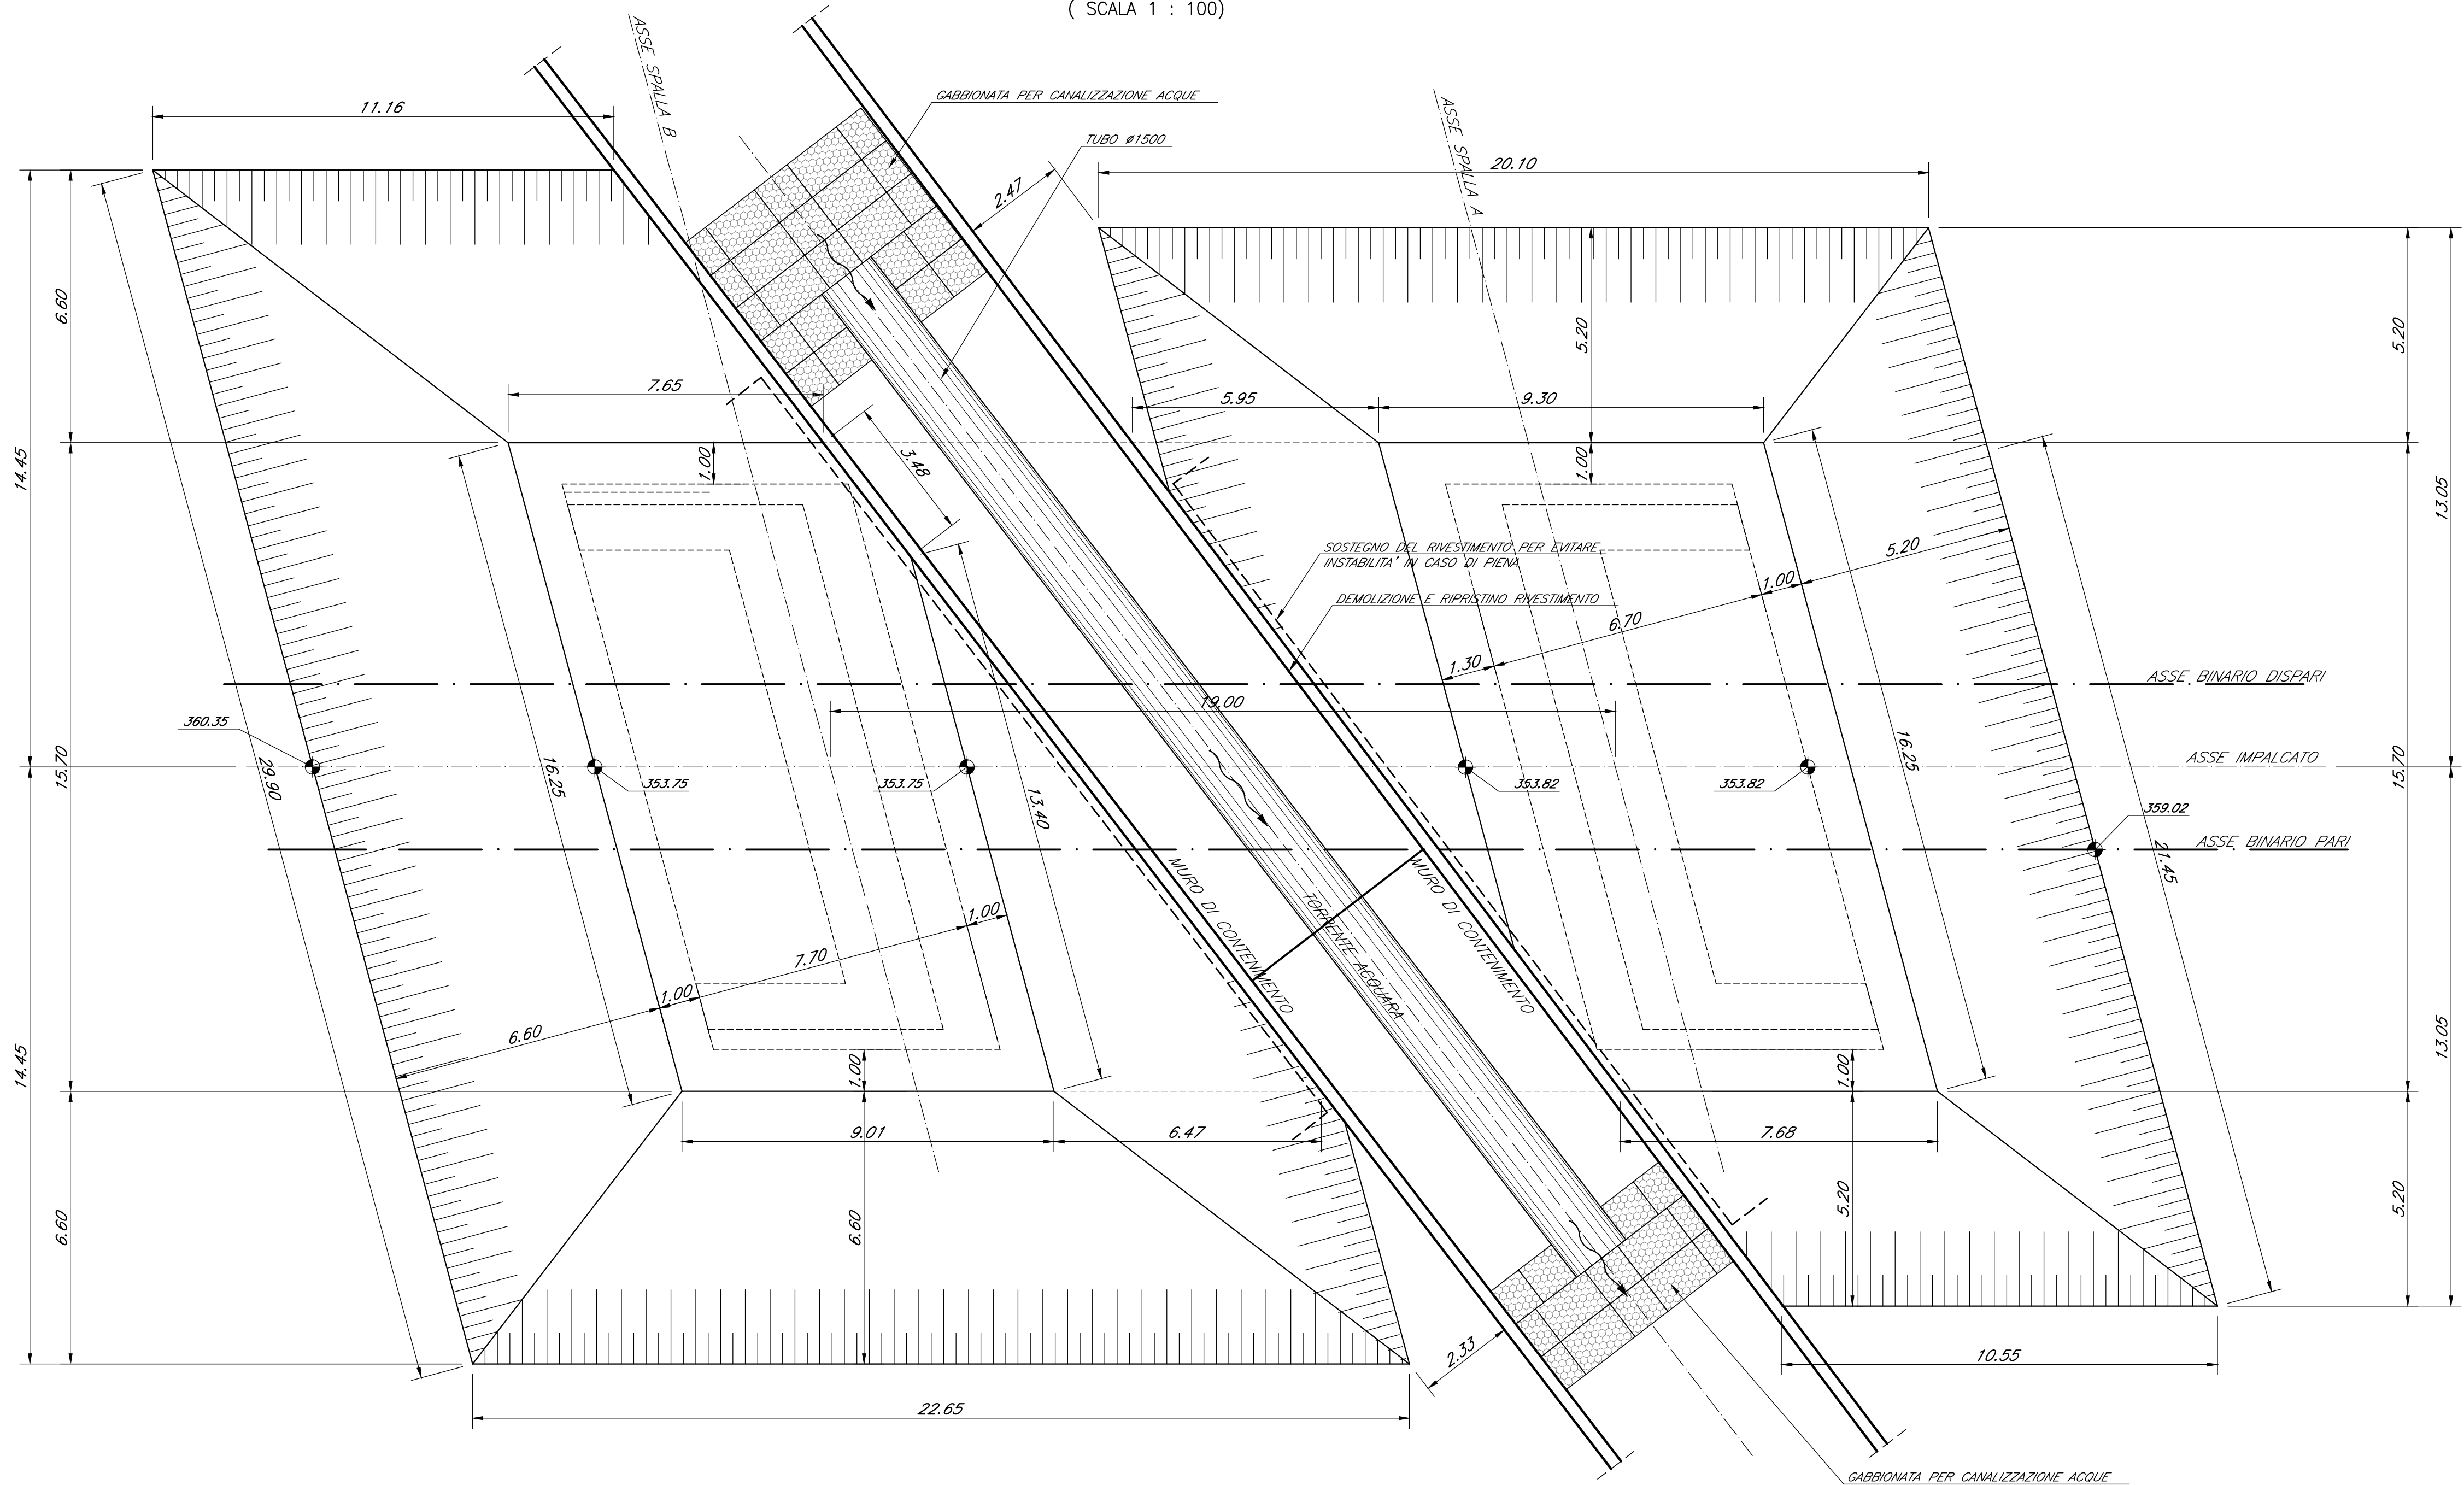

(SCALA 1 : 100)

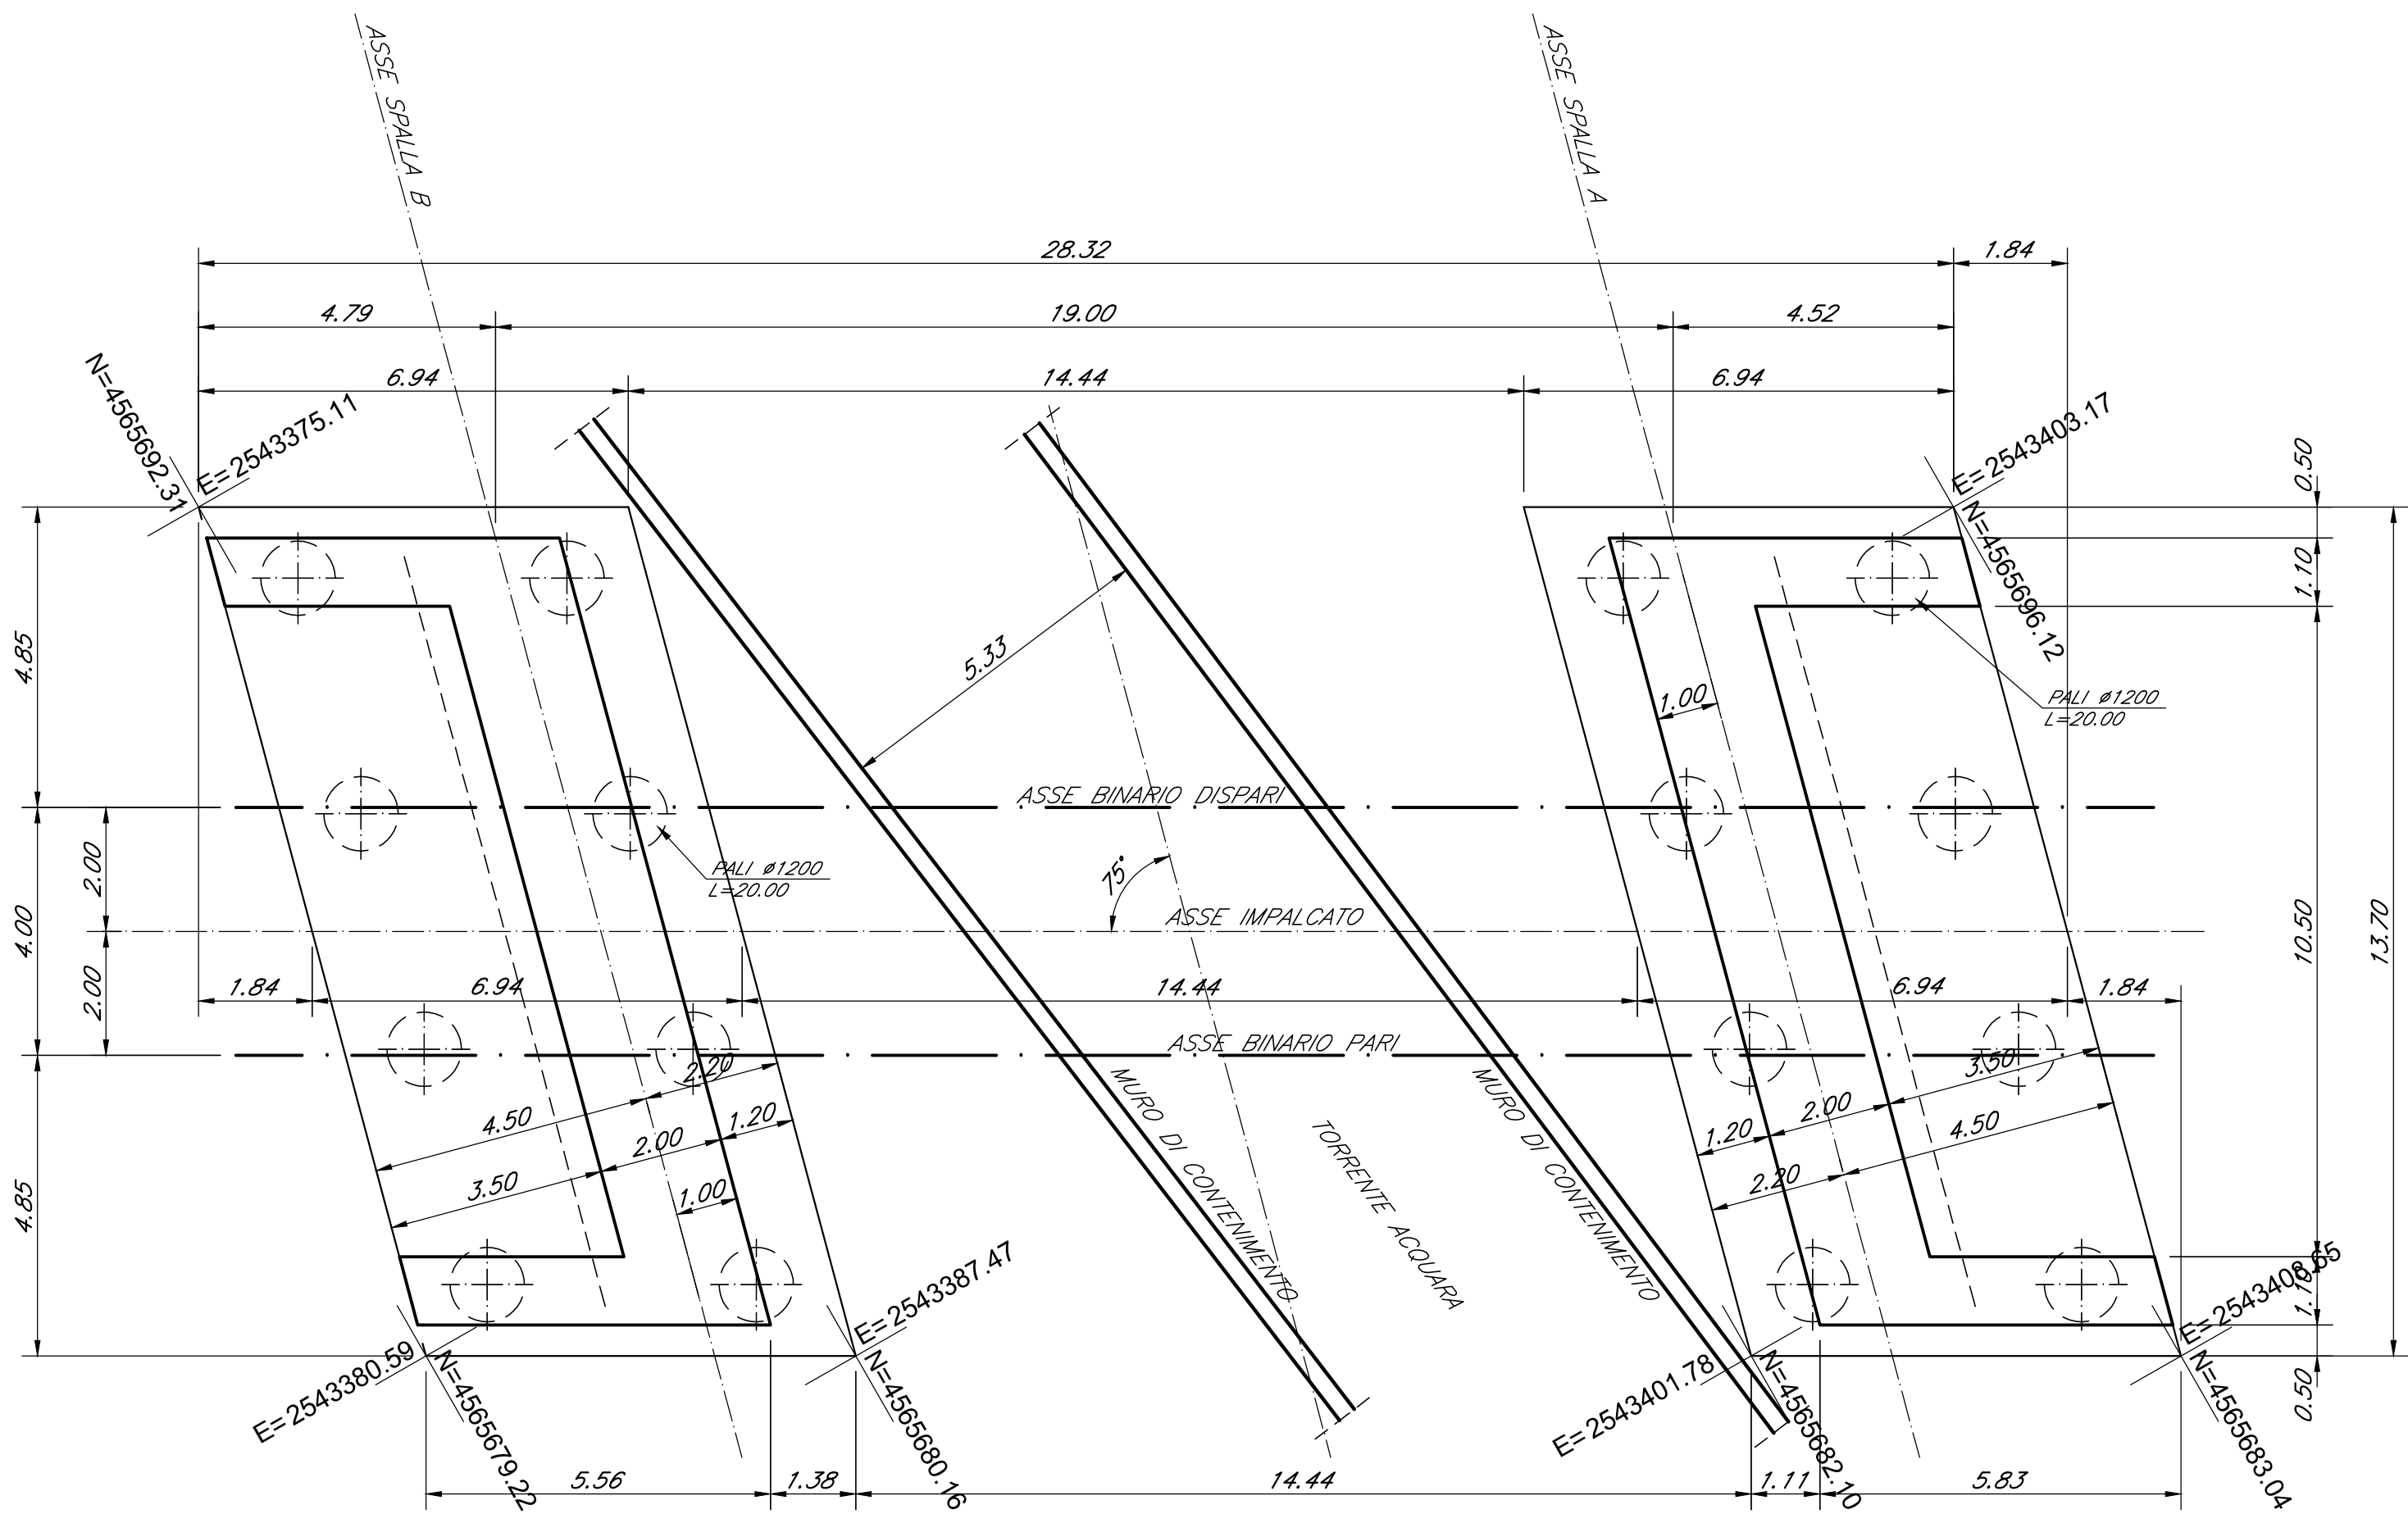

COMMITTENTE



PROGETTAZIONE:



DIREZIONE TECNICA
U.O. INFRASTRUTTURE CENTRO

PROGETTO DEFINITIVO

ITINERARIO NAPOLI - BARI
RADDOPPIO TRATTA BOVINO - ORSARA

RILEVATI TRINCEE SCATOLARI
VI01 - Ponte su Torrente Acquara - Pianta scavi e pianta fondazioni

SCALA

1:1

COMMESSA	LOTTO	FASE	ENTE	TIPO DOC.	OPERA/DISCIPLINA	PROGR.	REV.
----------	-------	------	------	-----------	------------------	--------	------

[illegible]