



PIANTA IMPALCATO

(SCALA 1 : 50)

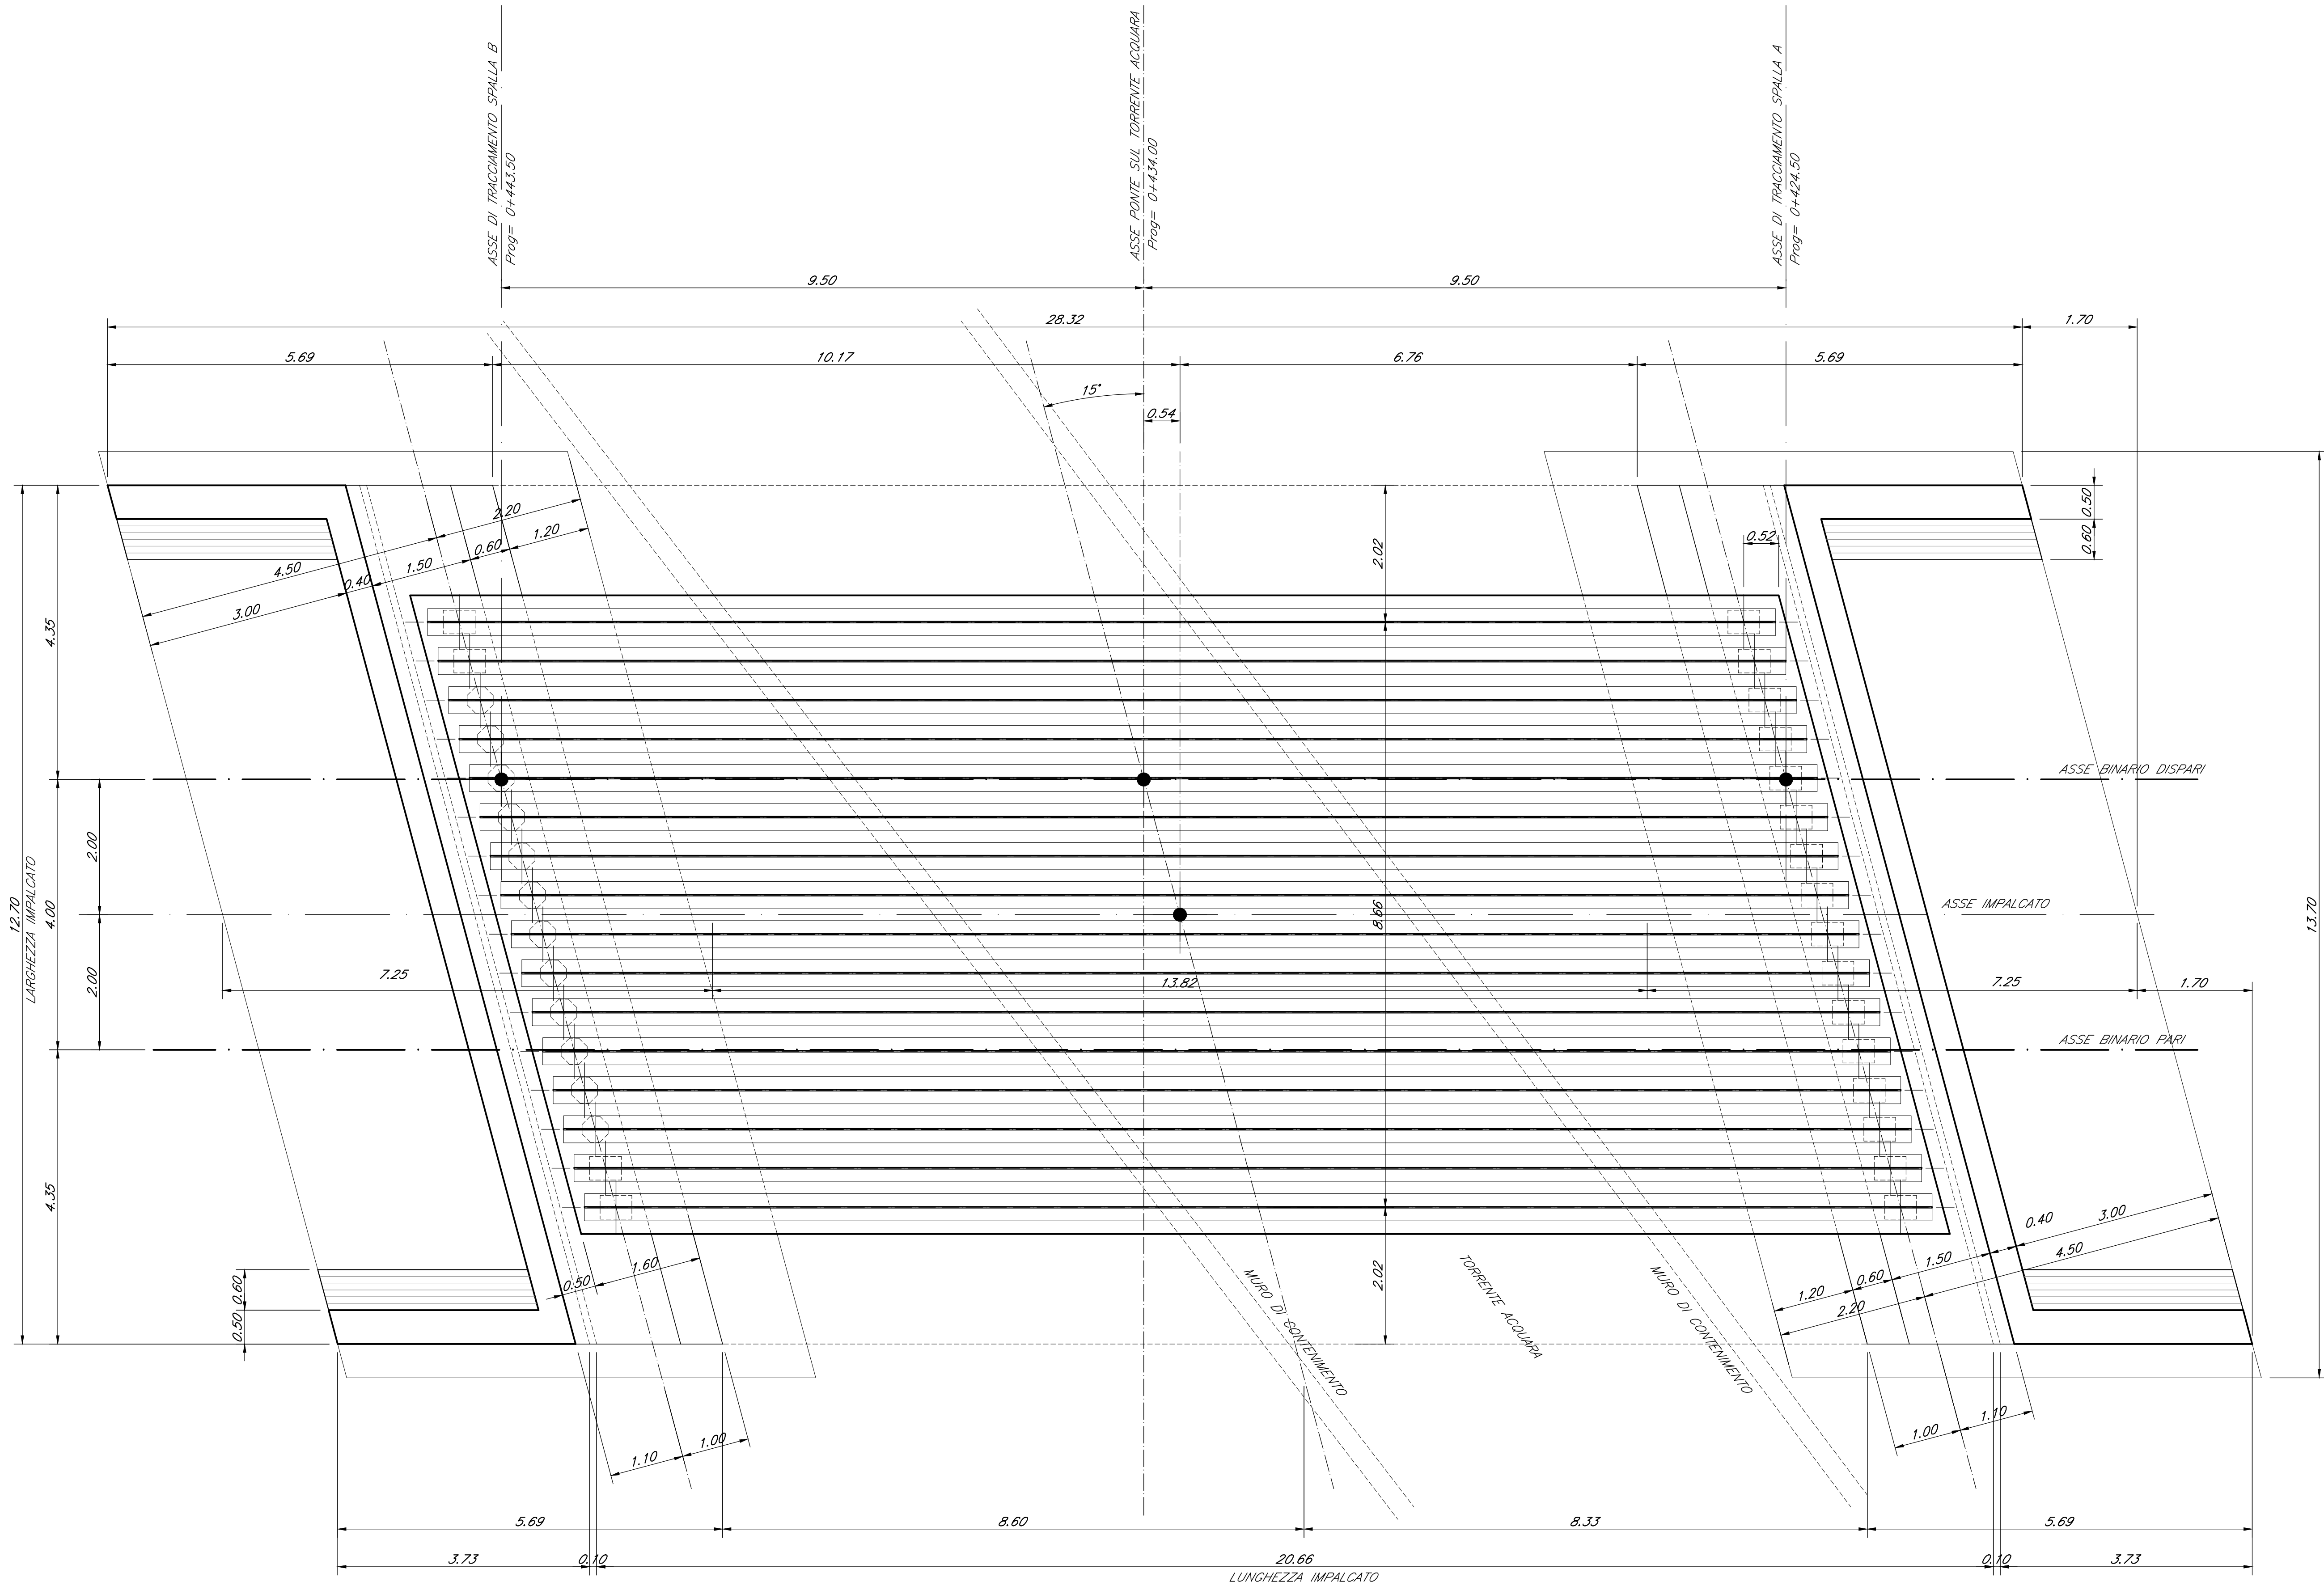

SEZIONE LONGITUDINALE IN ASSE BINARIO DISPARI

(SCALA 1 : 100)

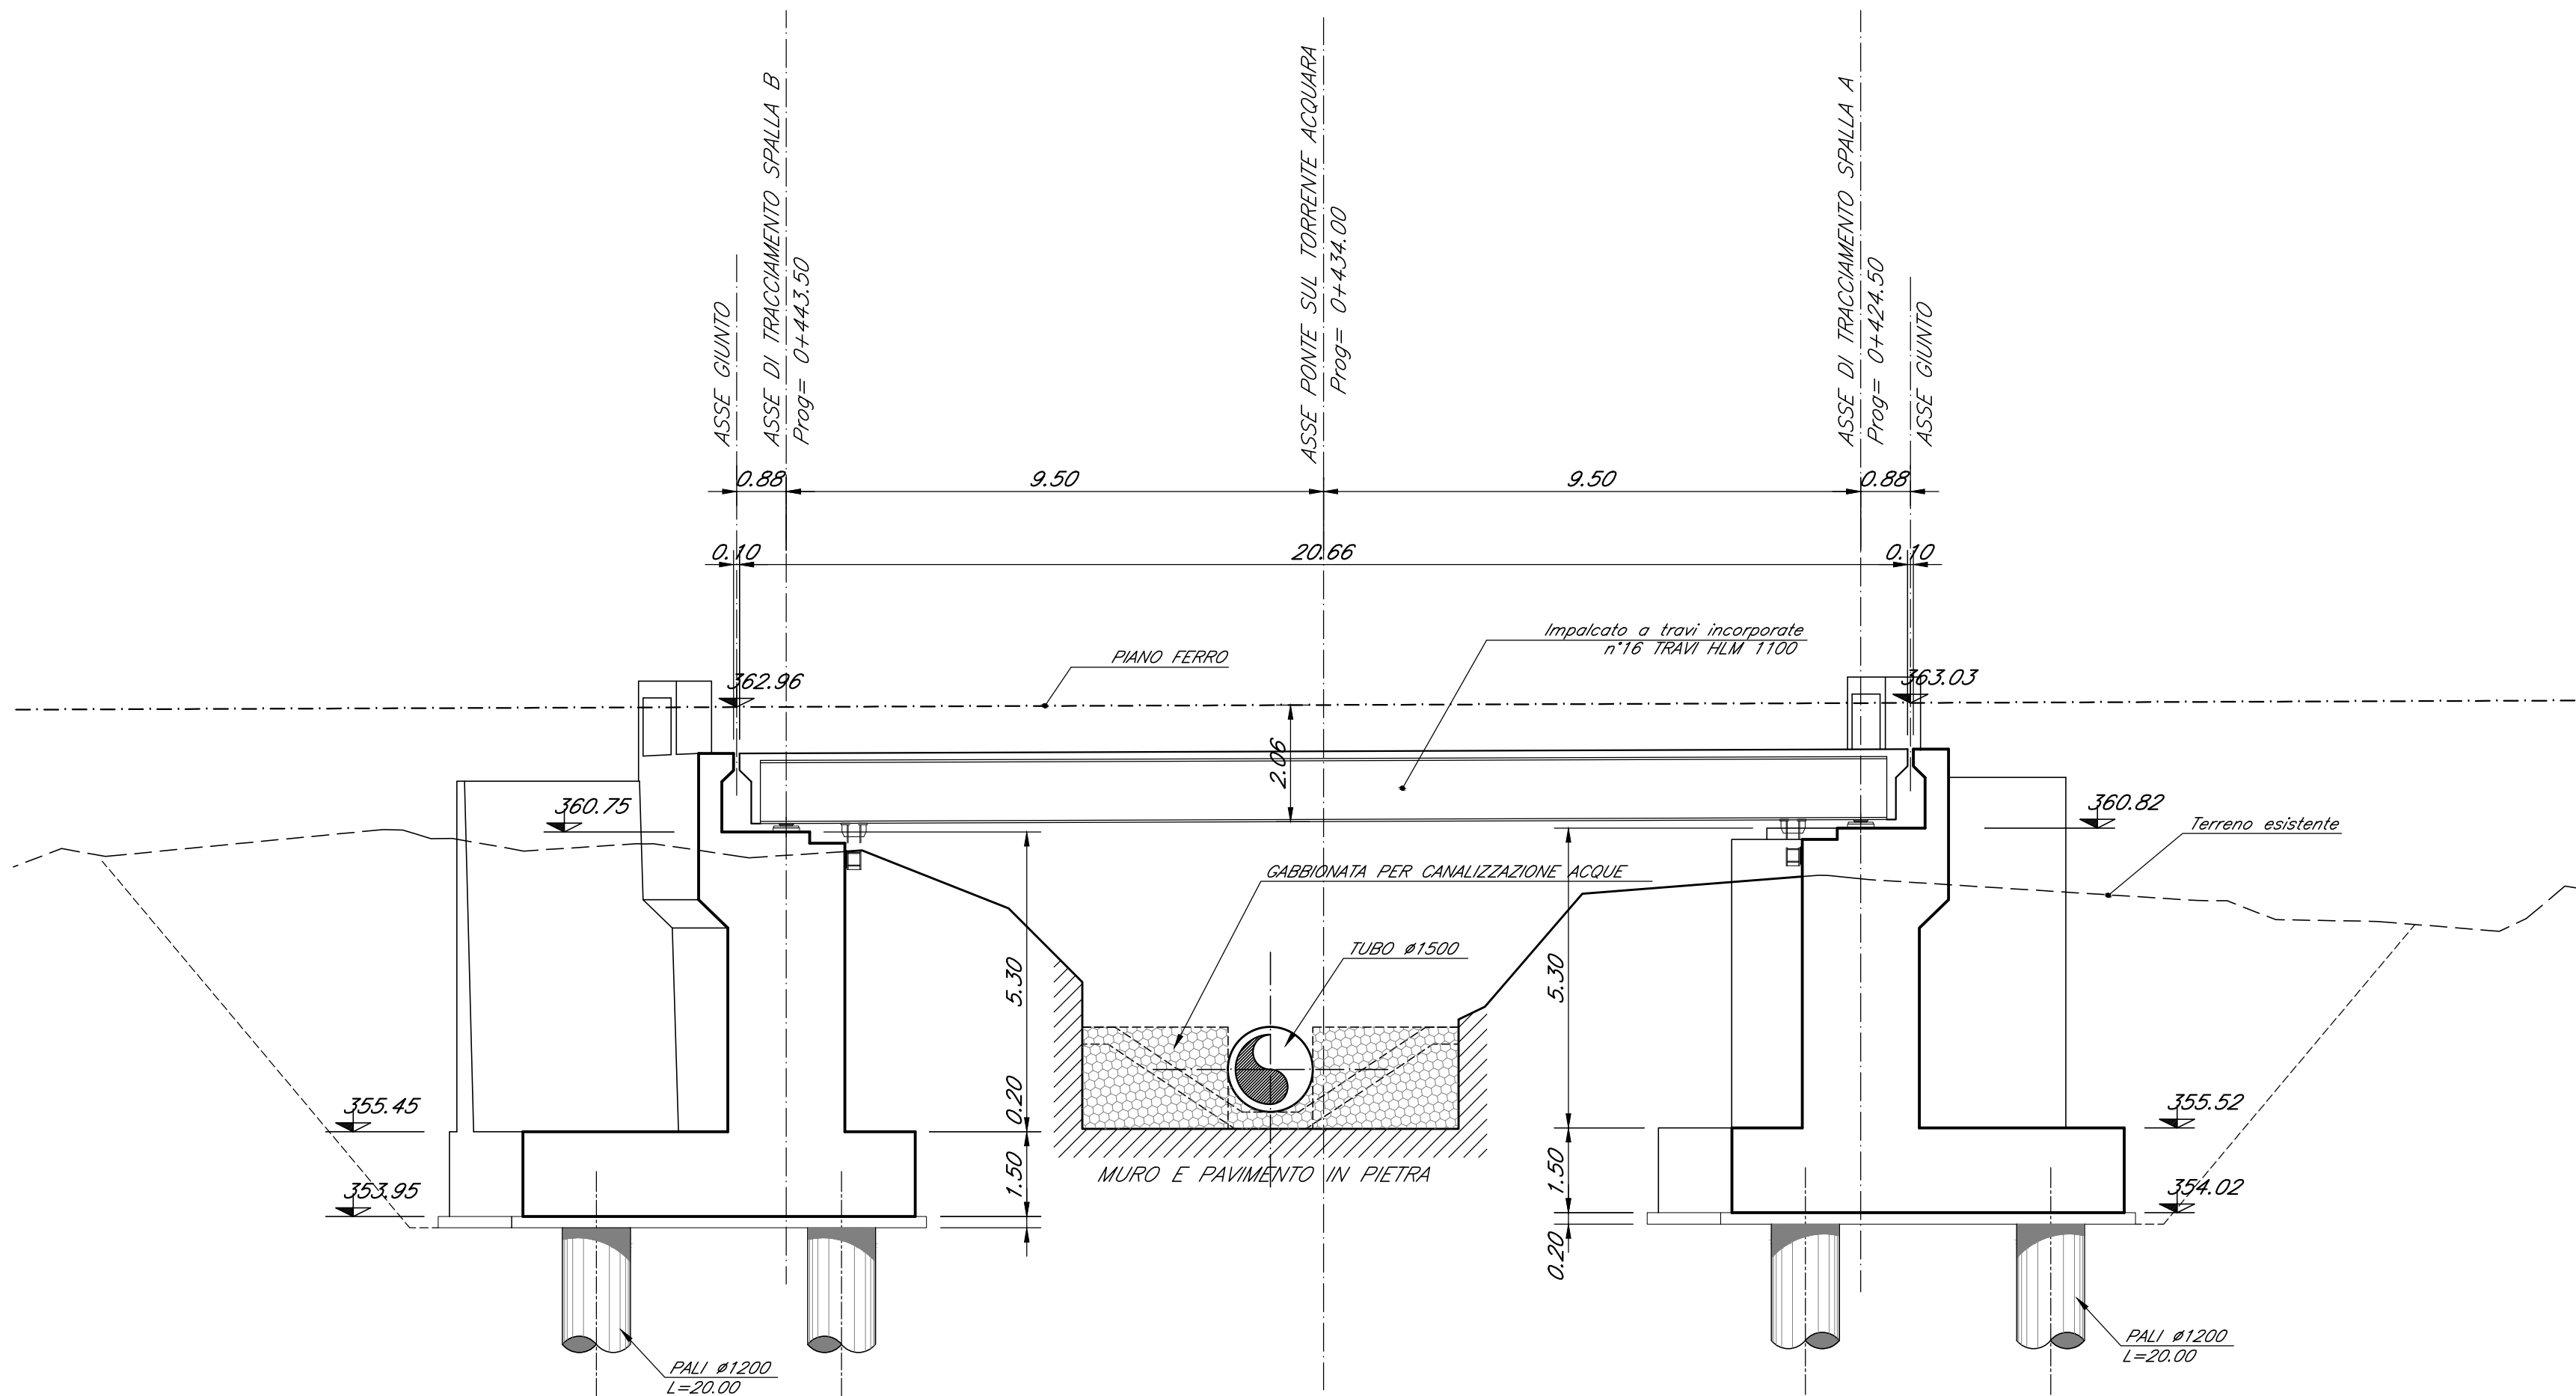

SEZIONE TIPICA TRASVERSALE

(SCALA 1 : 50)

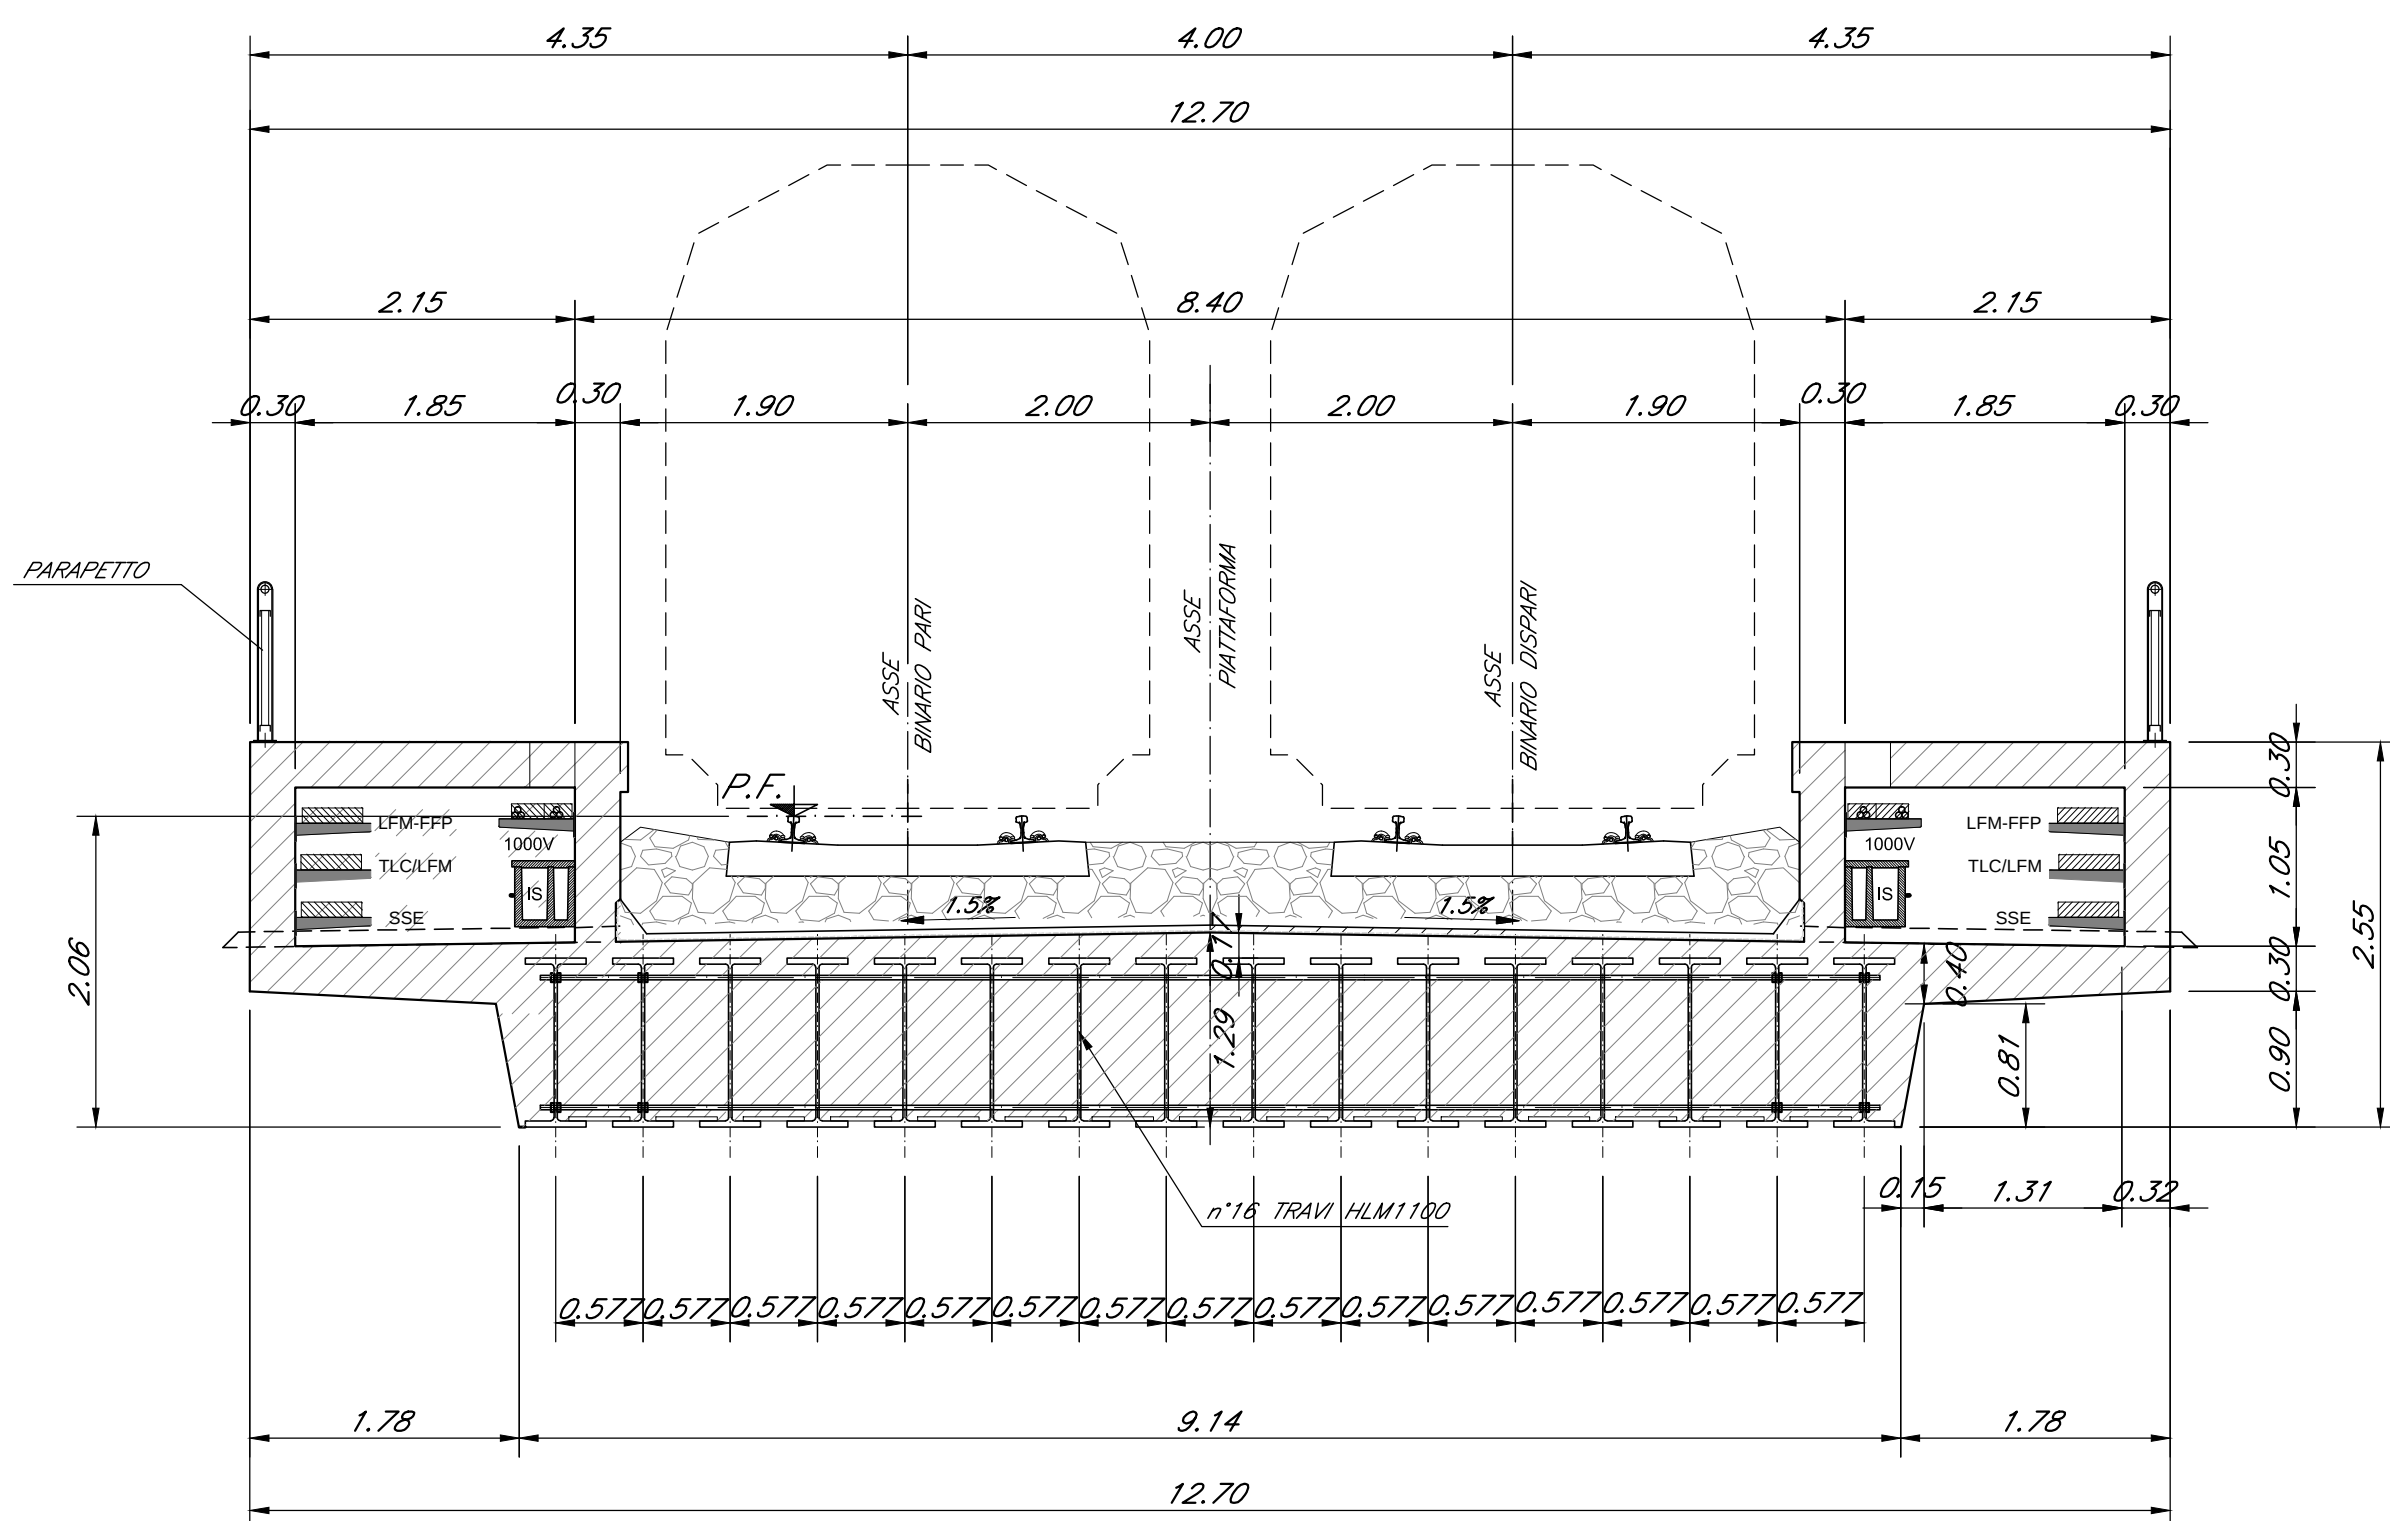


TABELLA MATERIALI

CALCESTRUZZO ELEVAZIONI
Rapporto Acqua/cemento = 0,55
Classe di esposizione = XC3
Cemento tipo: III-V
Dimensione max aggregato = 25 mm
Contenuto minimo di cemento: 320 kg/m³
Contenuto massimo di cemento: 400 kg/m³
Slump: S3

CALCESTRUZZO FONDAZIONI
Rapporto Acqua/cemento = 0,60
Classe di esposizione = XC2
Cemento tipo: III-V
Dimensione max aggregato = 25 mm
Contenuto minimo di cemento: 300 kg/m³
Contenuto massimo di cemento: 400 kg/m³
Slump: S3

MAGRONE DI PULIZIA: C12/15

ARMATURA: Barre B450C per acciaio


Per tutto quanto non espressamente richiamato si farà riferimento alle prescrizioni di cui al CAPITOLATO DI COSTRUZIONE delle OPERE CIVILI ITALFERR

NOTE:
Prevedere copriferro netto non inferiore a 4cm in elevazione e in fondazione.

INCIDENZE	
Fondazioni	150 kg/m³
Spalle	120 kg/m³
Pali	200 kg/m³

PIANTA CHIAVE

scala 1:5000

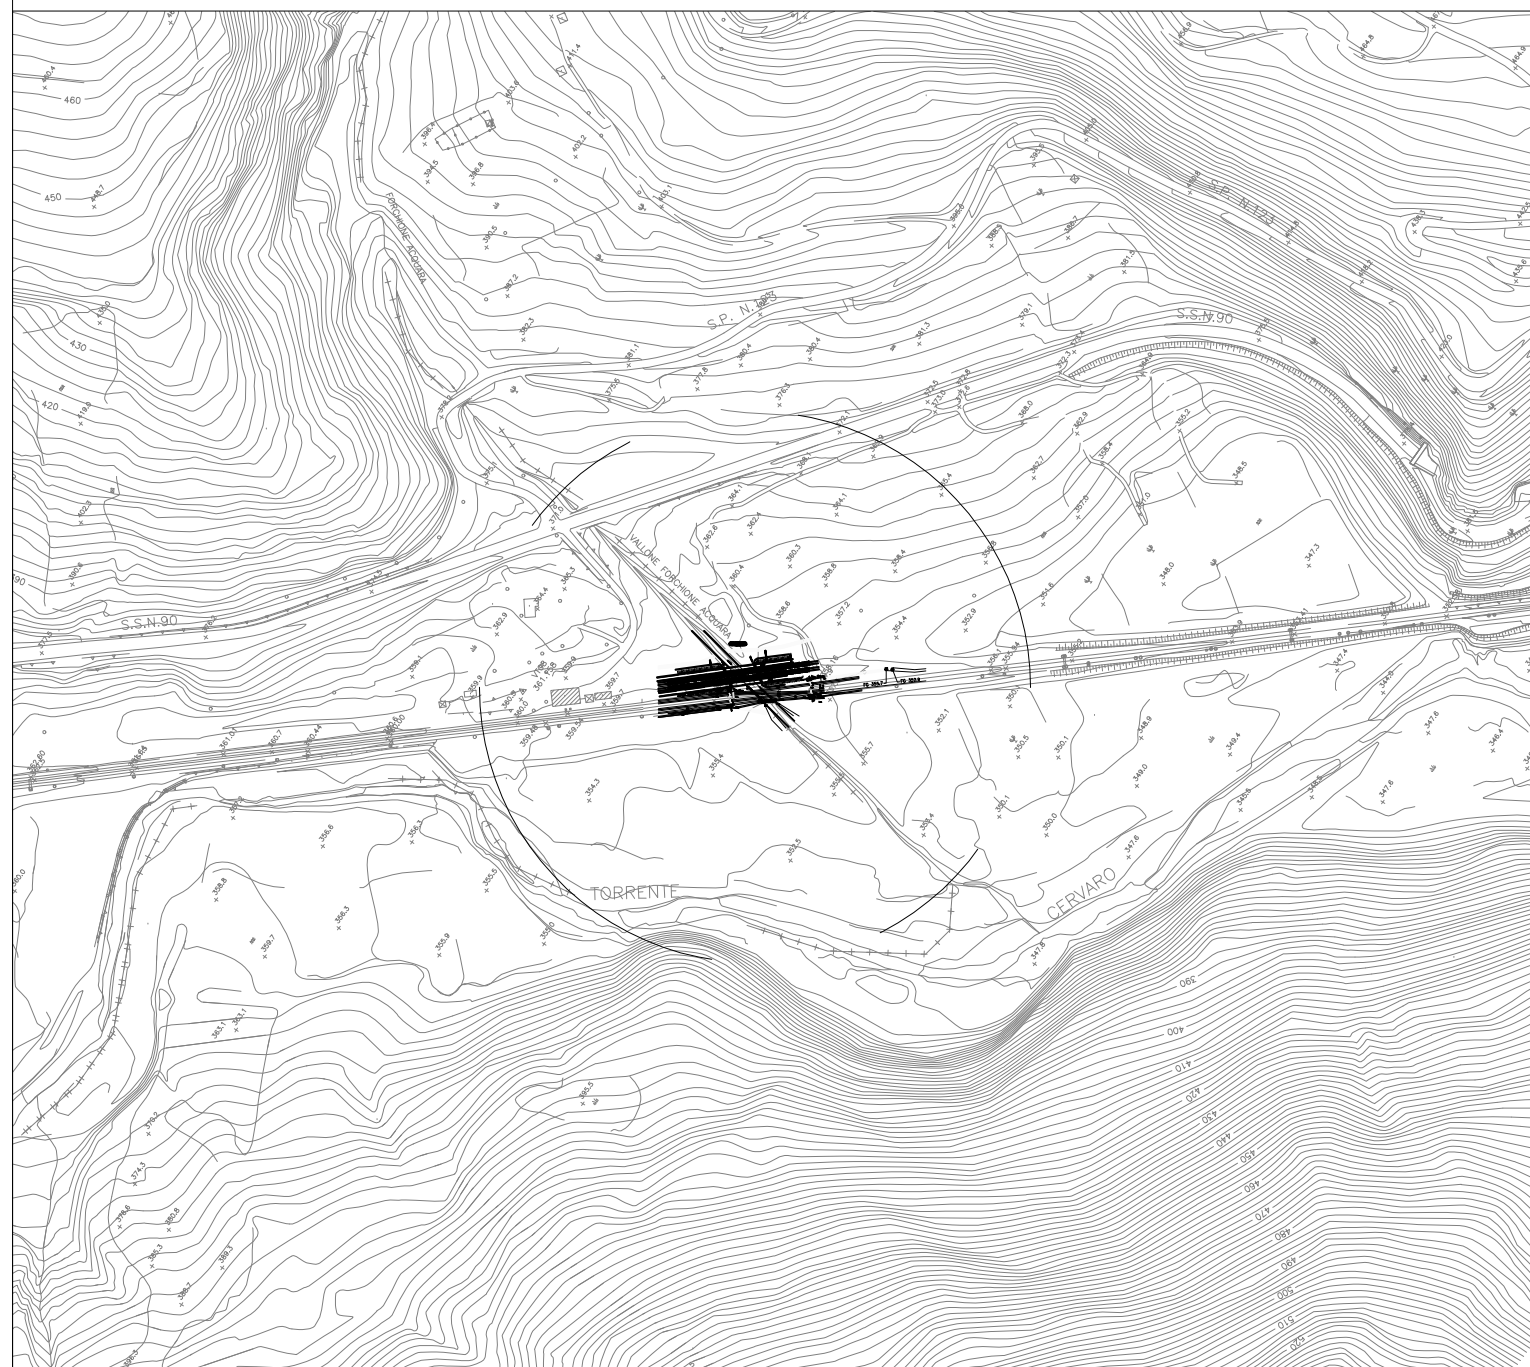

COMMITTENTE:



PROGETTAZIONE:



DIREZIONE TECNICA
U.O. INFRASTRUTTURE CENTRO

PROGETTO DEFINITIVO

ITINERARIO NAPOLI - BARI
RADDOPIO TRATTA BOVINO - ORSARA

RILEVATI TRINCEE SCATOLARI

VI01 - Ponte su Torrente Acquara - Carpenteria impalcato

SCALA:

Varie

COMMESSA LOTTO FASE ENTE TIPO DOC. OPERA/DISCIPLINA PROG. REV.

Revis.	Descrizione	Redatto	Data	Verificato	Data	Approvato	Data	Autorizzato
A	Emissione Esecutiva	G. Usc [firma]	Set 2018	P. Di Nucci [firma]	Set 2018	D. Agn [firma]	Set 2018	F. Arduini [firma] Set 2018
			</					

File: IF1W002029E2V0100001A.dwg

n. Elab.: 187