
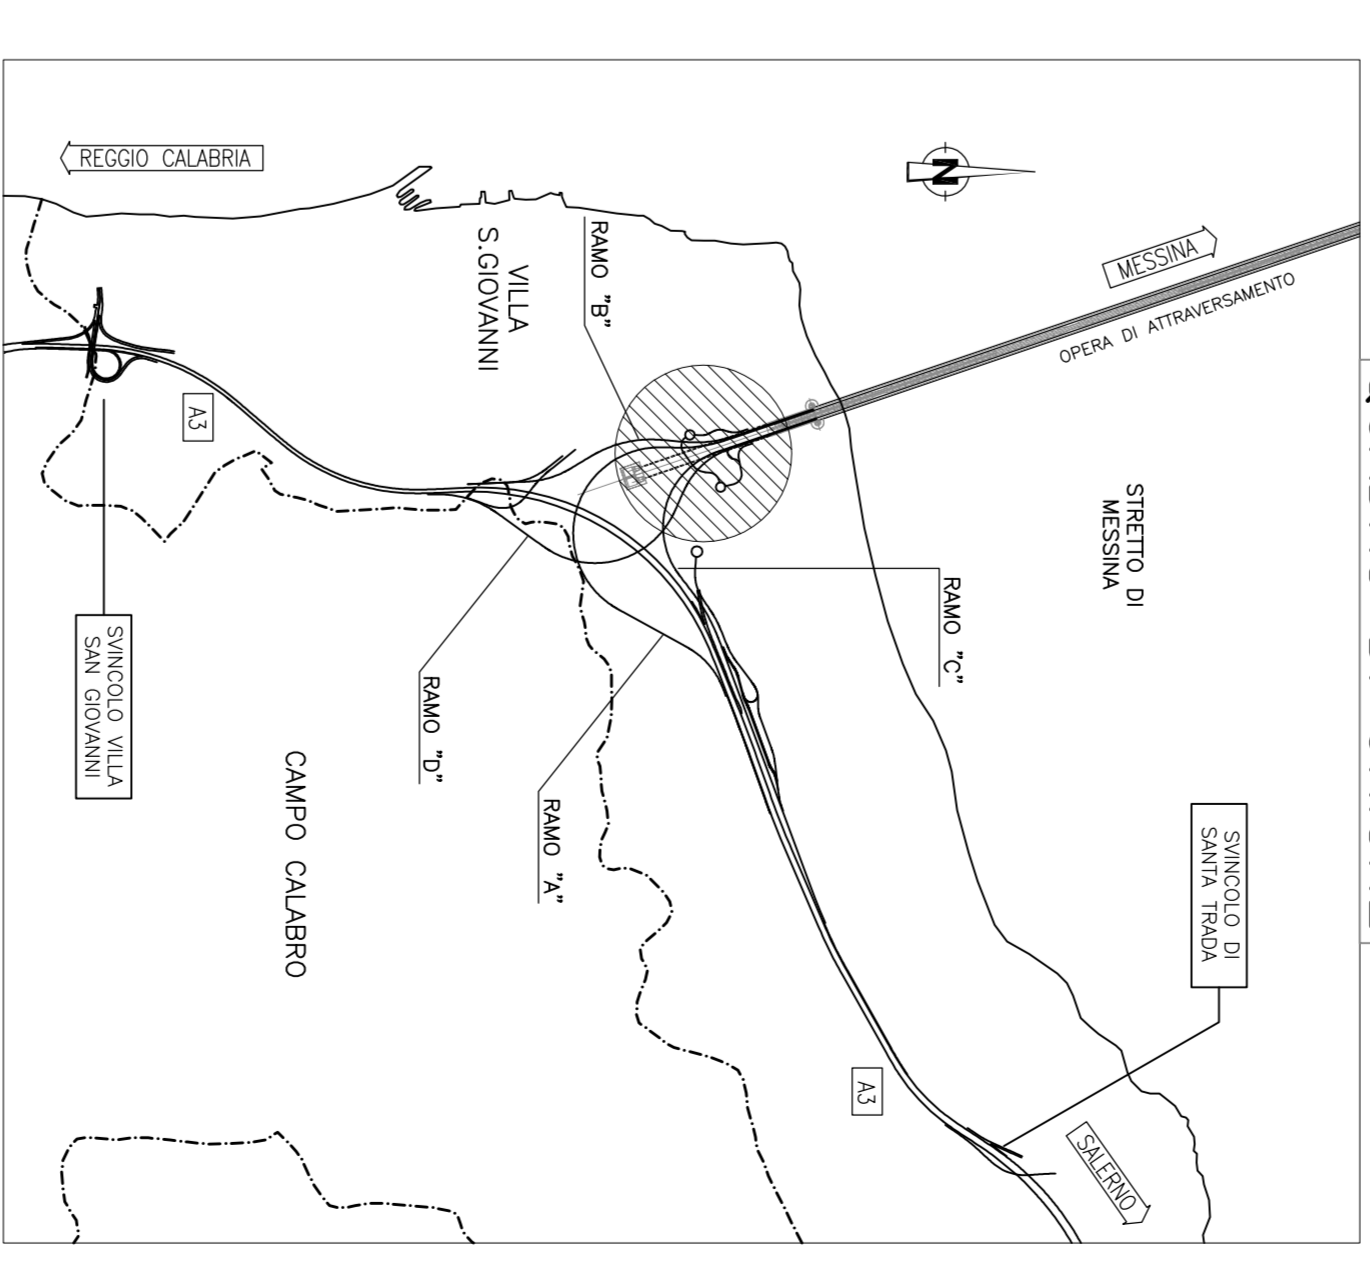


PLANIMETRIA DI TRACCIAMENTO

500/1500

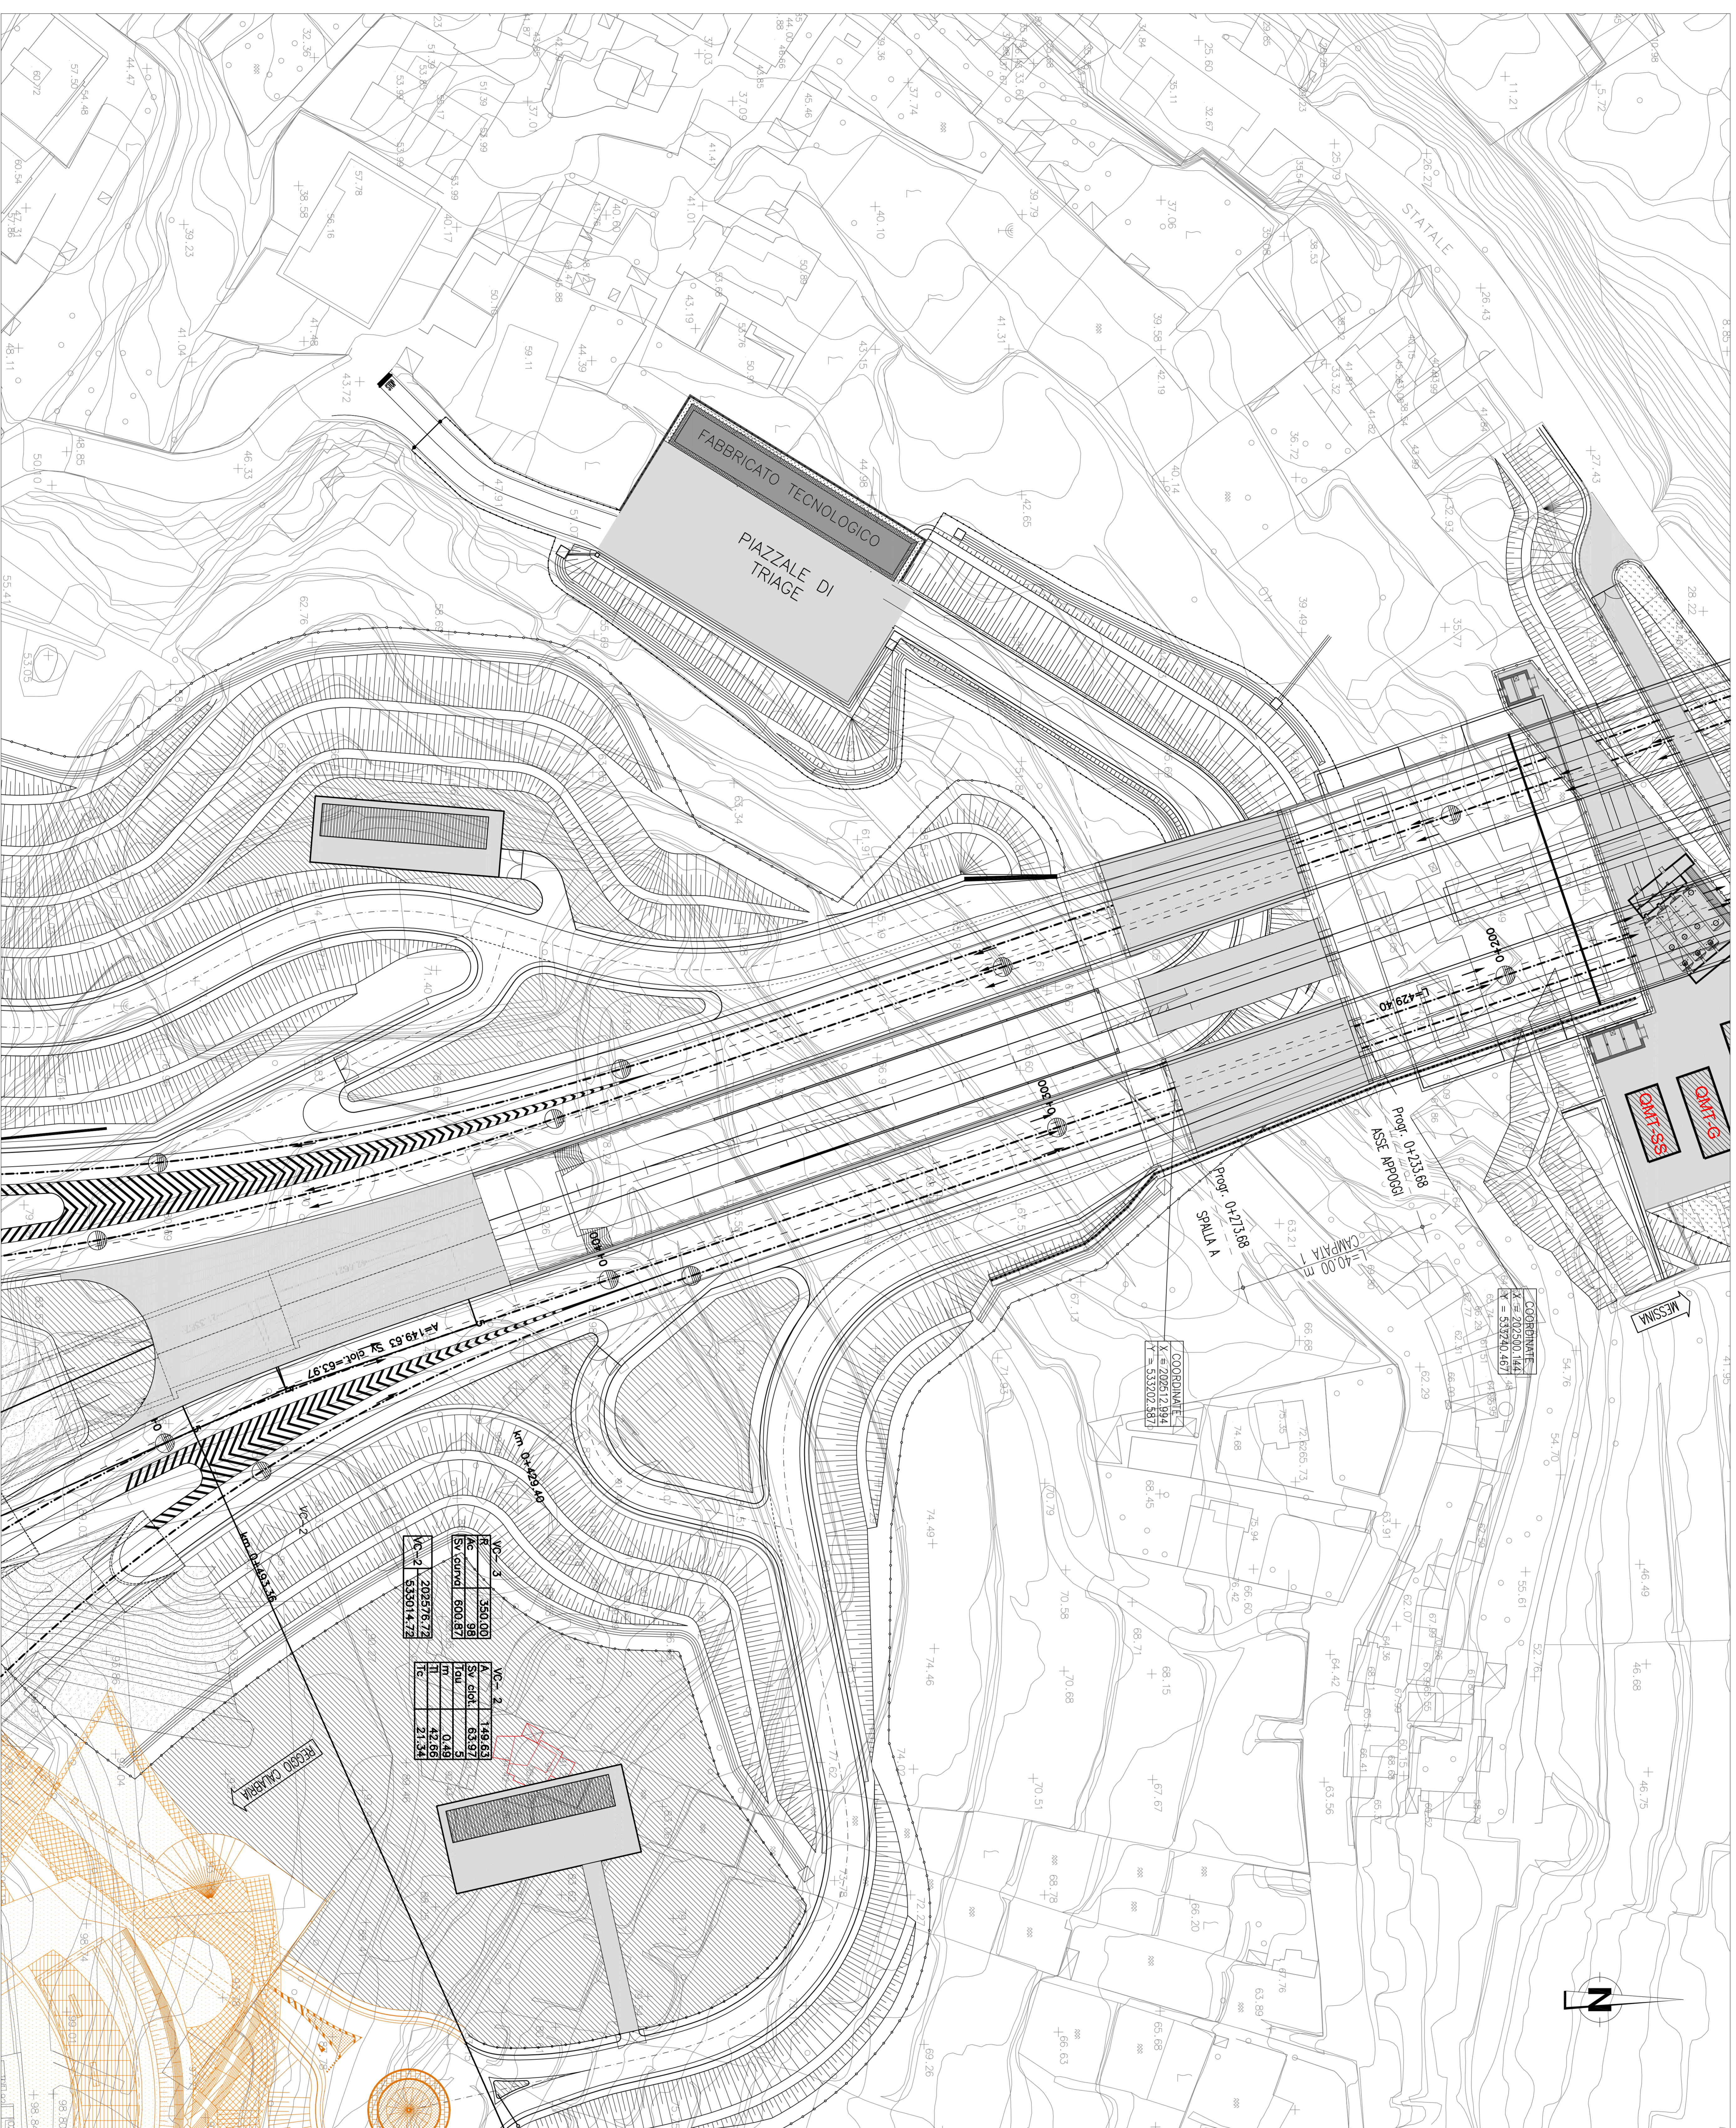

**Stretto di Messina**  
SISTEMA DI TRACCIAMENTO, PROGETTO E REALIZZAZIONE DEL PONTE SULLO STRETTO DI MESSINA  
PROGETTO DEFINITIVO

**EUROLINK S.C.P.A.**  
SOCIETÀ PER AZIONI  
CORPORATIVA MANAGEMENT E CONSULTING S.p.A. (Messina)  
INGEGNERIA, ARCHITETTURA, INGEGNERIA CIVILE E AMBIENTALE (Messina)  
A.C.I. S.C.P.A. - CONSORZIO STRETTO DI MESSINA

**PROGETTO DEFINITIVO**

PROGETTO	INGEGNERIA	PROGETTO
Aut. Ing. E. Fregni	Aut. Ing. E. Fregni	Aut. Ing. E. Fregni
07/2015	07/2015	07/2015
07/2015	07/2015	07/2015
07/2015	07/2015	07/2015
07/2015	07/2015	07/2015

**COLLEGAMENTI CALABRIA**  
INFRASTRUTTURE STRADALI OPERE CIVILI  
ELEMENTI DI ACCESSO RAMI C-D  
PLANIMETRIA DI TRACCIAMENTO

CS0308-FD  
C G O 7 0 0 P 8 D C S C O 0 V I I C 9 0 0 0 0 1 2 F 0 1 3 0 0  
REVISIONE  
AUTORIZZAZIONE  
AUTORIZZAZIONE  
AUTORIZZAZIONE  
AUTORIZZAZIONE

FILE: CS0308-FD.dwg