
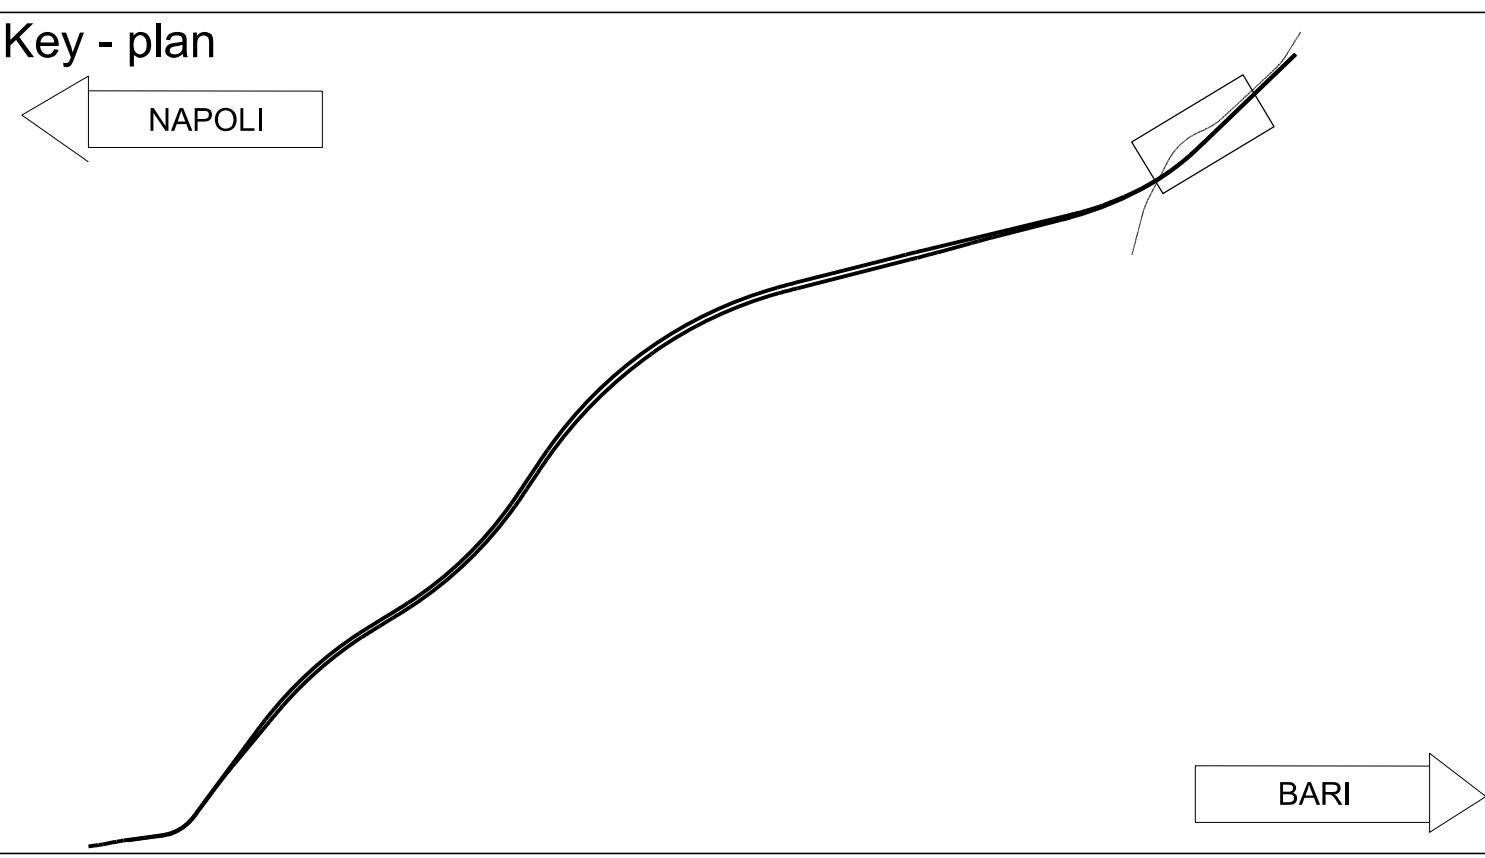
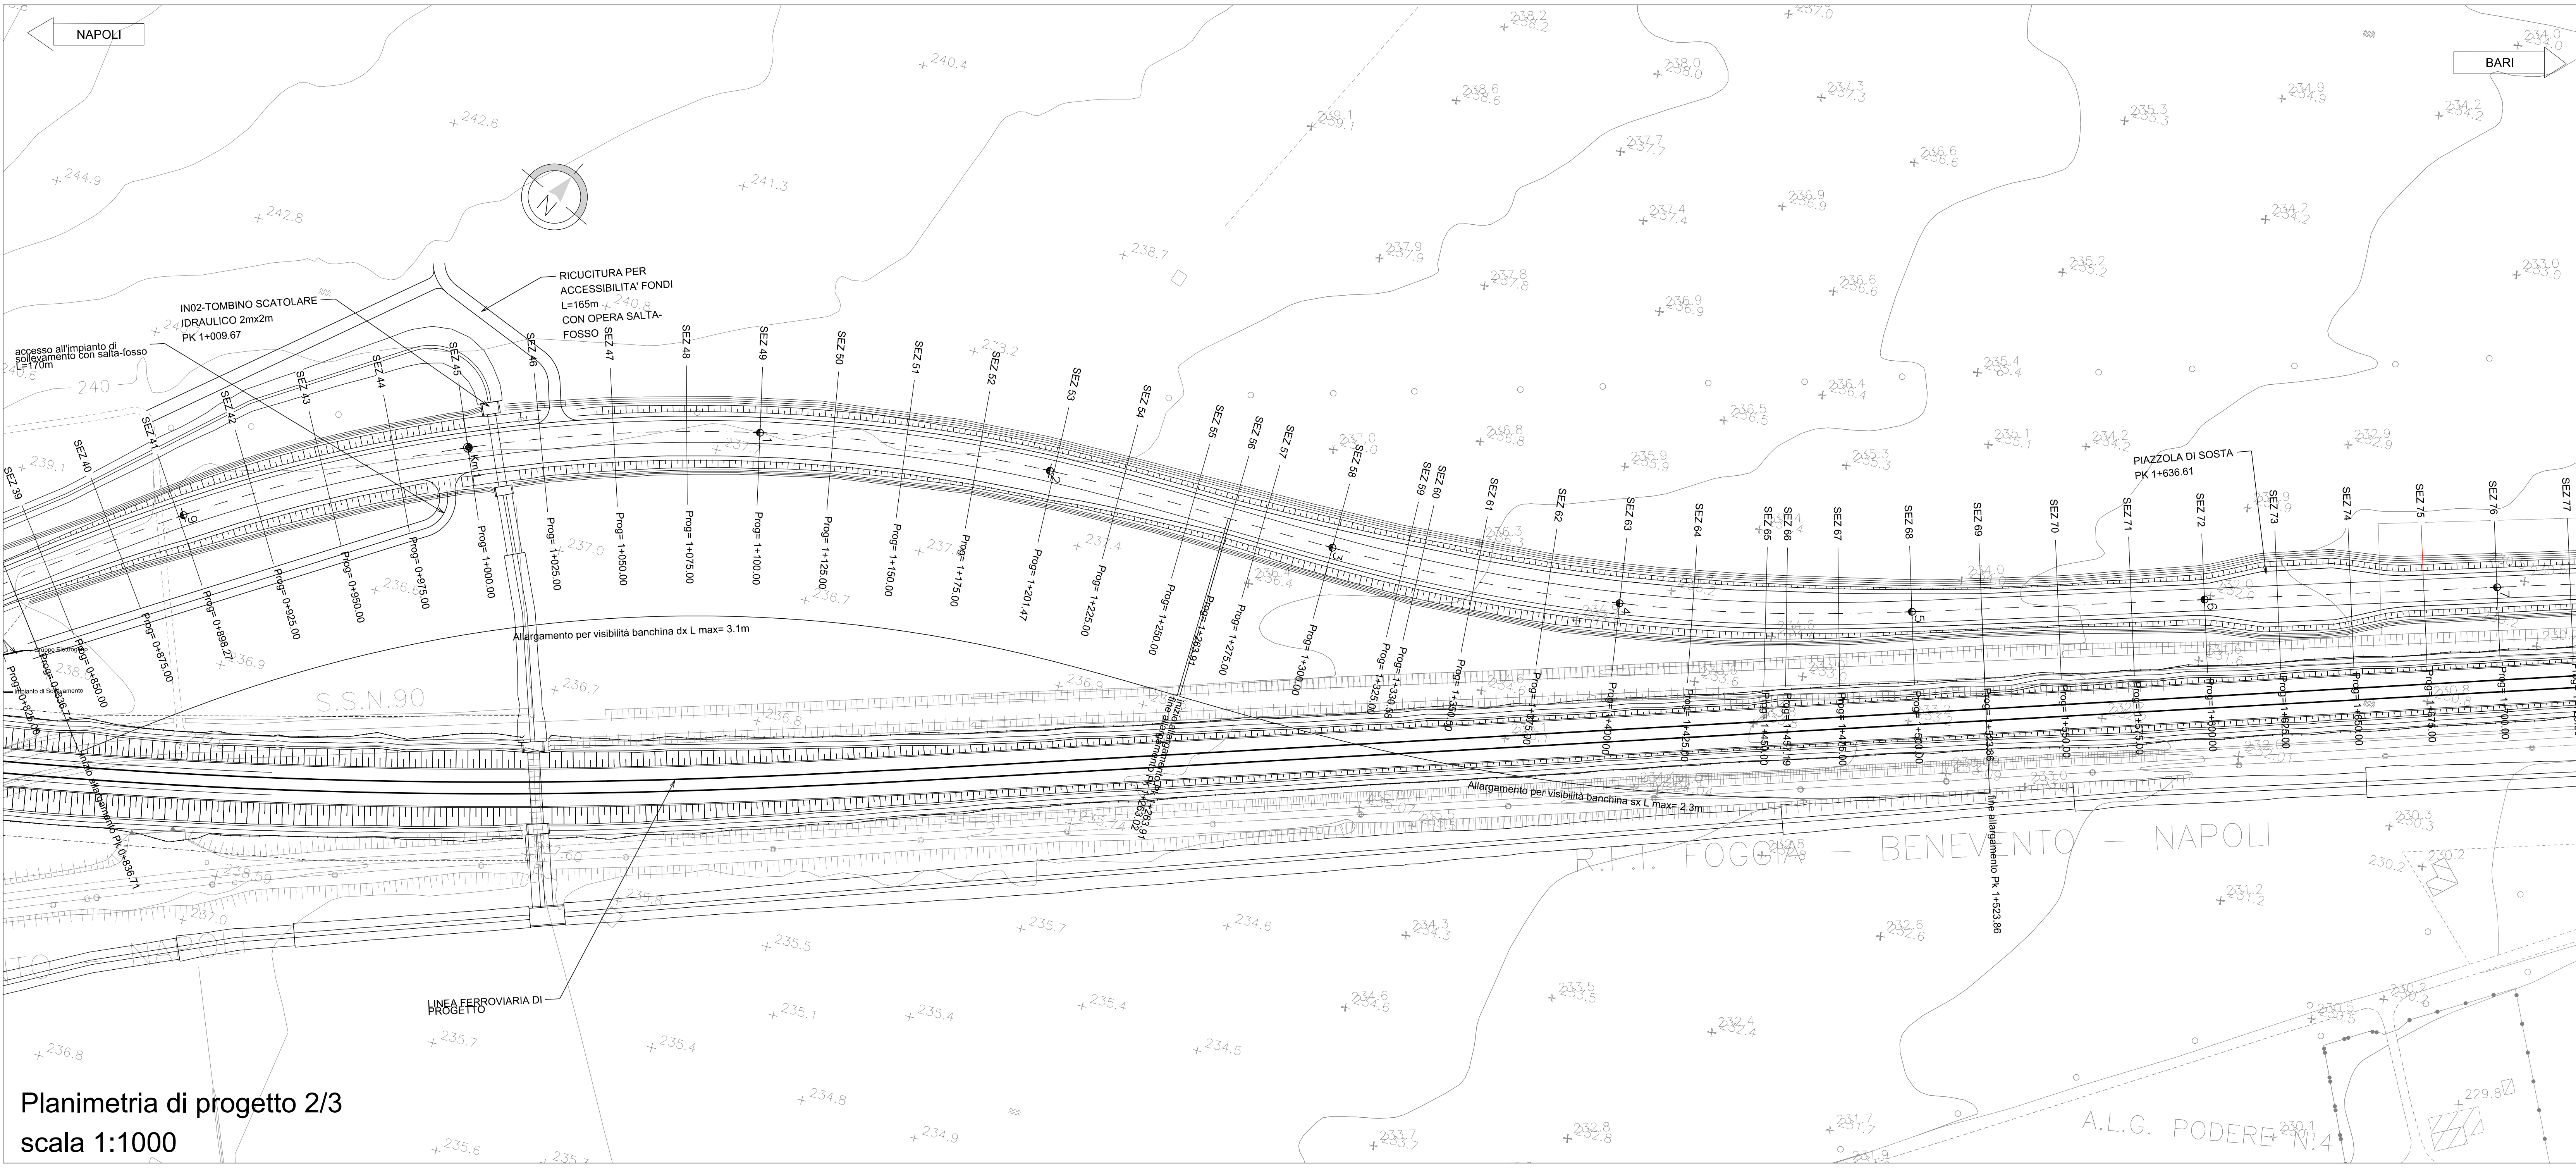


Profilo longitudinale 2/3
scala 1:1000/1:100

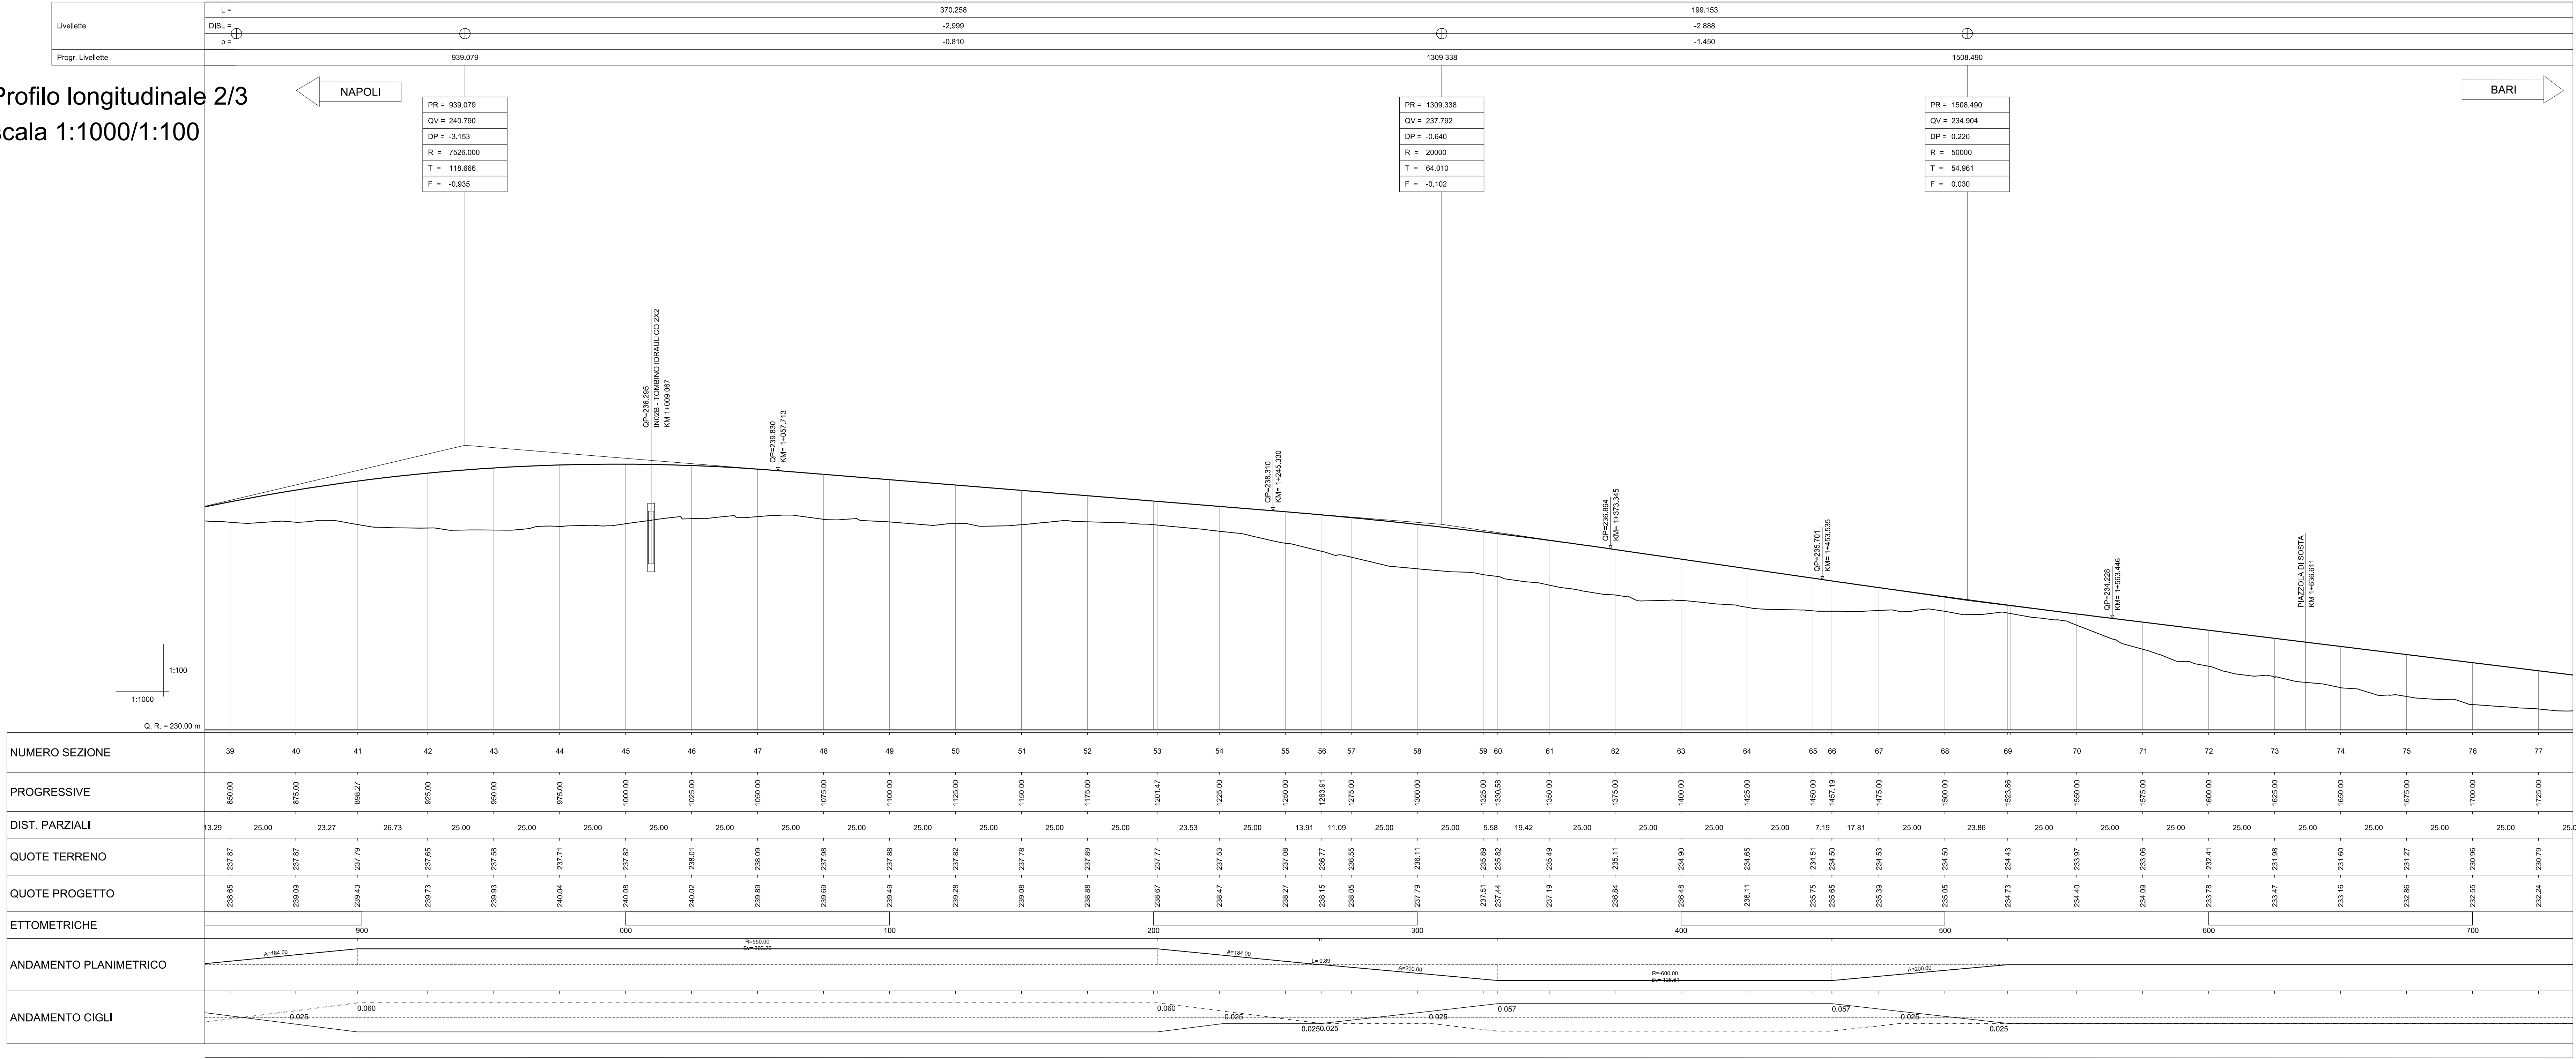

COMMITTENTE:

PROGETTAZIONE:

DIREZIONE TECNICA
U.O. INFRASTRUTTURE CENTRO

PROGETTO DEFINITIVO

ITINERARIO NAPOLI-BARI
RADDOPPIO TRATTA ORSARA-BOVINO

Viabilità e piazzali

NV01 - Asse 1- Planimetria e profilo di progetto 2/3

SCALA :

1:1000

COMMESSA LOTTO FASE ENTE TIPO DOC. OPERA/DISCIPLINA PROGR. REV.

IF1W 00 D 29 L7 NV 0100 002 B

Revis.	Descrizione	Redatto	Data	Verificato	Data	Approvato	Data	Autorizzato	Data
A	Emissione Esecutiva	F.D'Angel	09/2018	F.Ciccarelli	09/2018	D. Agnelli	09/2018	F. Agnelli	12/2018
B	Emissione Esecutiva	F.D'Angel	12/2018	F.Ciccarelli	12/2018	D. Agnelli	12/2018	F. Agnelli	12/2018

ITFERR & A.
Gruppo Ferrovie dello Stato
Italiane
Divisione Tecnica
Infrastrutture
e Impianti
12/2018

File: IF1W00D29LNV0100002B.dgn

n. Es. 197