AREA
Scavo 1.23 mq
Rilevato 31.39 mq
NV03:Usura:0.45 mq
NV03:Binder:0.54 mq
NV03:Inerbimento:1.24 mq
NV03:Cunetta:0.04 mq
NV03:Fondazione:2.41 mq
NV03:Base:1.17 mq
NV03:Fosso_di_Guardia:0.29 mq
NV03:SuperCompattato:3.61 mq
Scotico:7.27 mq
Sostituito:7.27 mq
Non sostituito:0.00 mq

PROG 00+163.01
SEZ. 10

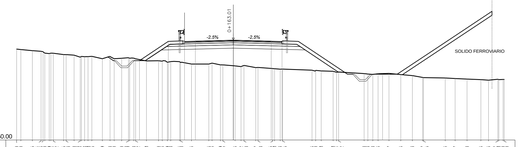

PROGRESSIVA 0+163.012 Q.R. =350.00

DISTANZE TERRENO	0.00 3.00 5.71 7.71 9.71 11.71 13.71 15.71 17.71 19.71 21.71 23.71 25.71 27.71 29.71 31.71 33.71 35.71 37.71 39.71 41.71 43.71 45.71 47.71 49.71 51.71 53.71 55.71 57.71 59.71 61.71 63.71 65.71 67.71 69.71 71.71 73.71 75.71 77.71 79.71 81.71 83.71