



SEZIONE A-A  
Scala 1:50

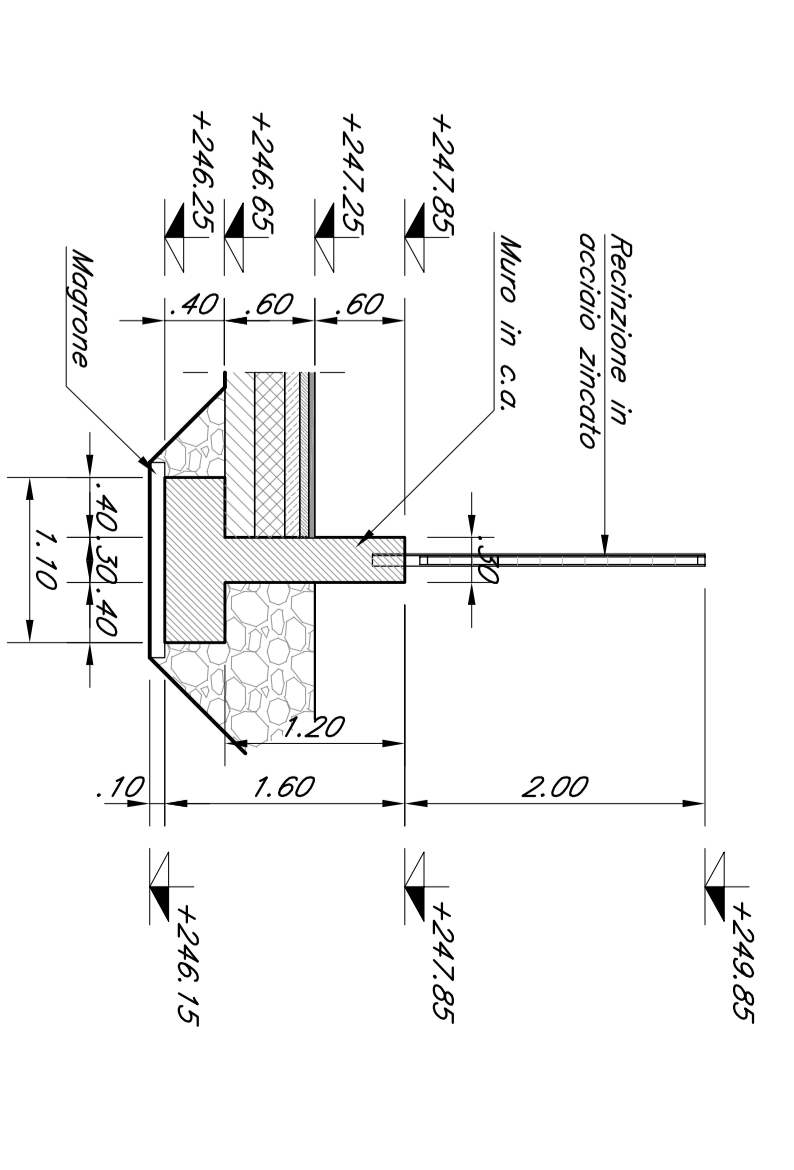

PAVIMENTAZIONE PIAZZALI  
Scala 1:20

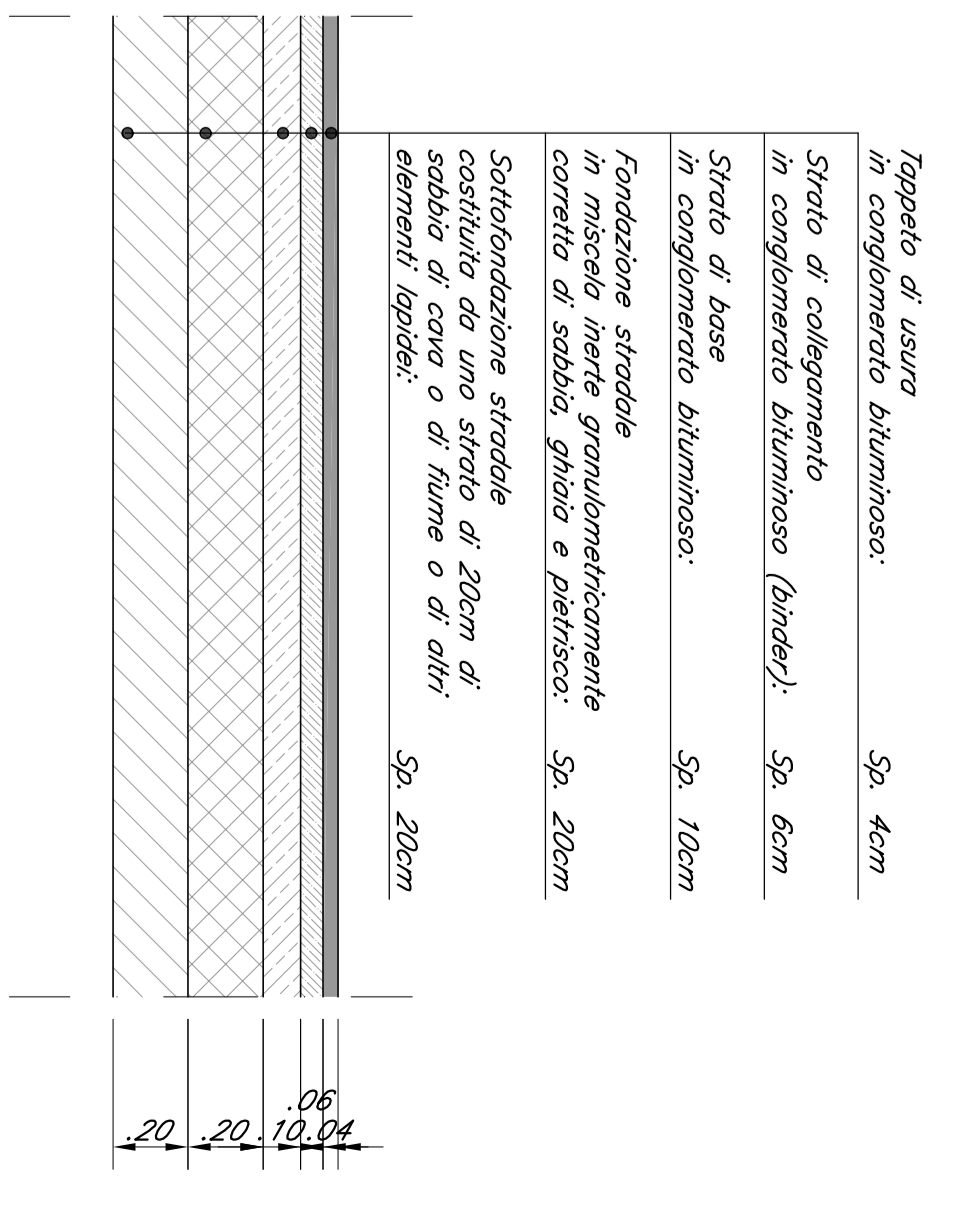

**NOTE:**  
1) Per la tabella materiali e note generali fare riferimento al documento "IF1W00229DMCC0000014 - Tabella Materiali e Note generali".  
2) Il riordinamento degli scavi andrà eseguito con terre provenienti dagli scavi o da cave di prestito secondo le indicazioni del Capitolato di Costituzione delle opere civili.

|---------------------|---|----------|----------|-----------|-------------------|----------|----------|
| DIREZIONE TECNICA   | U.O. INFRASTRUTTURE CENTRO  |          |          |           |                   |          |          |
| PROGETTO DEFINITIVO | ITINERARIO NAPOLI - BARI<br>RADDOPPIO TRATTA BOVINO - OSARA                         |          |          |           |                   |          |          |
| PIAZZALI            | RU11 - Pianimetria Piazzale e Smaltimento idraulico                                 |          |          |           |                   |          |          |
| SCALA:              | VARE  |          |          |           |                   |          |          |
| COMMESSA            | LOTTO   | FASE     | ENTE     | TIPO DOC. | OSER/ACQUISIZIONE | PROG.    | REV.     |
| IF1W                | 00  | D        | 29       | PZ        | RI11100           | 001      | B        |
