SEZIONE A-A
SCALA 1:50
NICCHIA 1 TIPO C
VISTA DALLA GALLERIA CORRENTE
STRUTTURA DI CONTRASTO IN FASE DI DEMOLIZIONE DEI CONCI

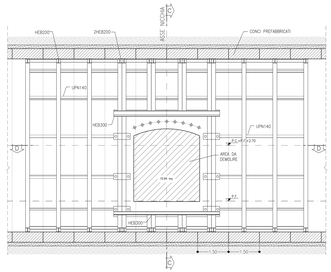

SEZIONE A-A
SCALA 1:50
NICCHIA 1 TIPO C
VISTA DALLA GALLERIA CORRENTE

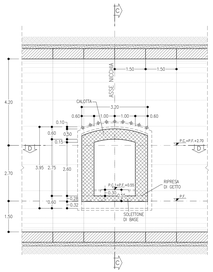
ASSE NICCHIA
1.50
1.50
4.20
CALOTTA
3.20
1.00
0.60
0.60
0.60