




SEZIONE A-A

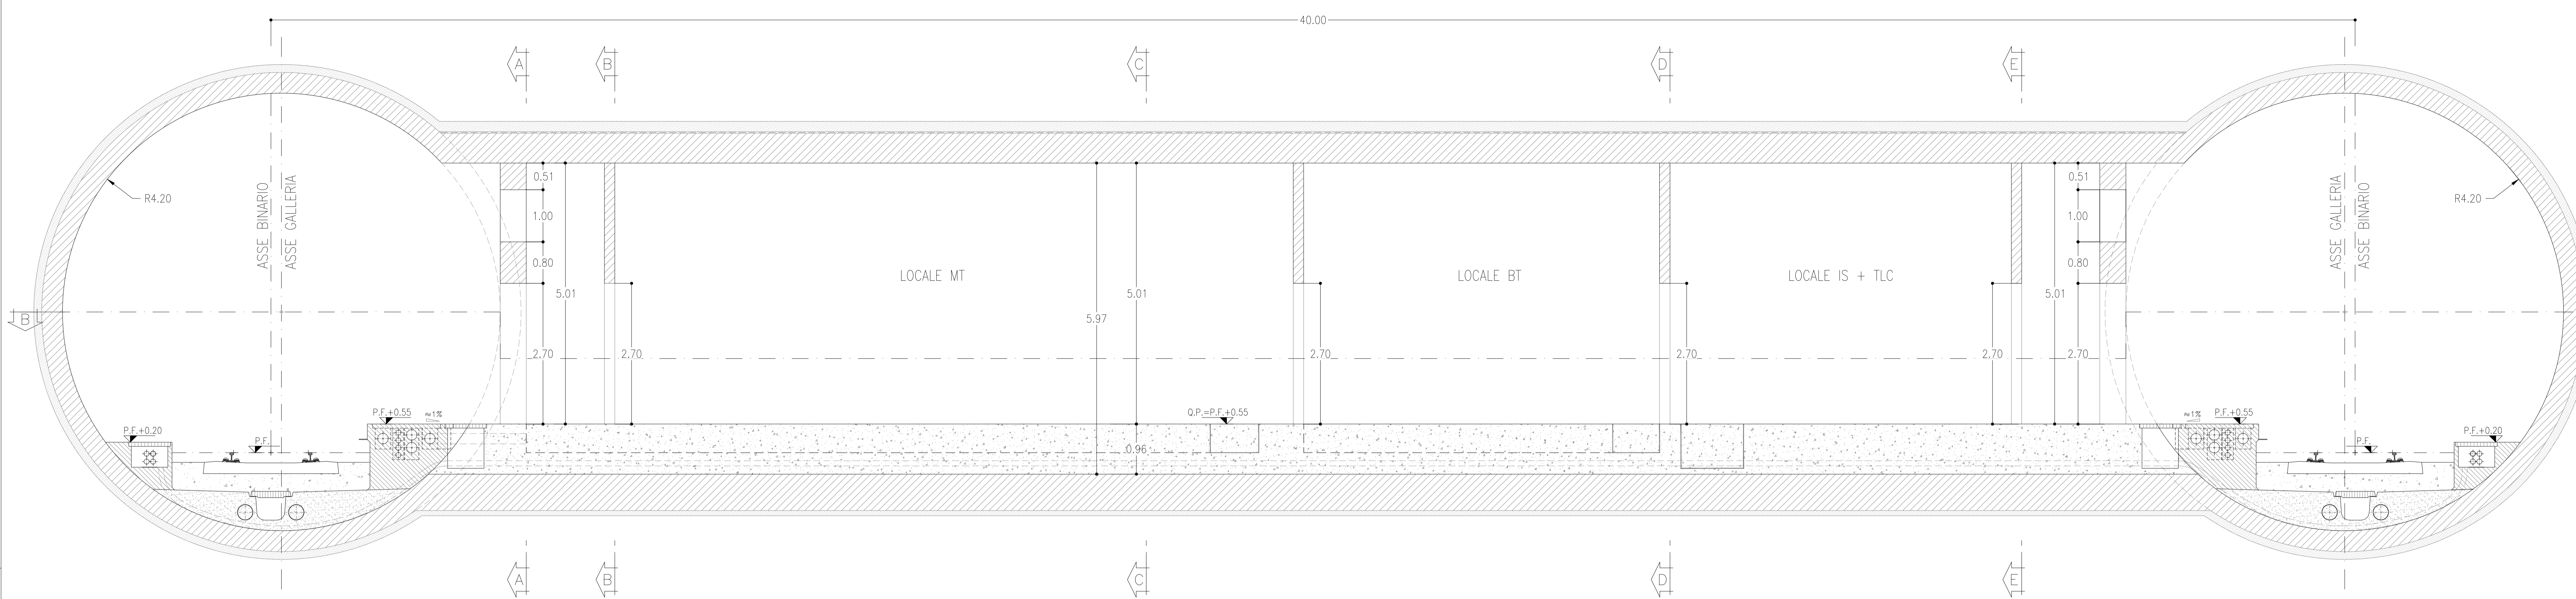


SEZIONE A-A

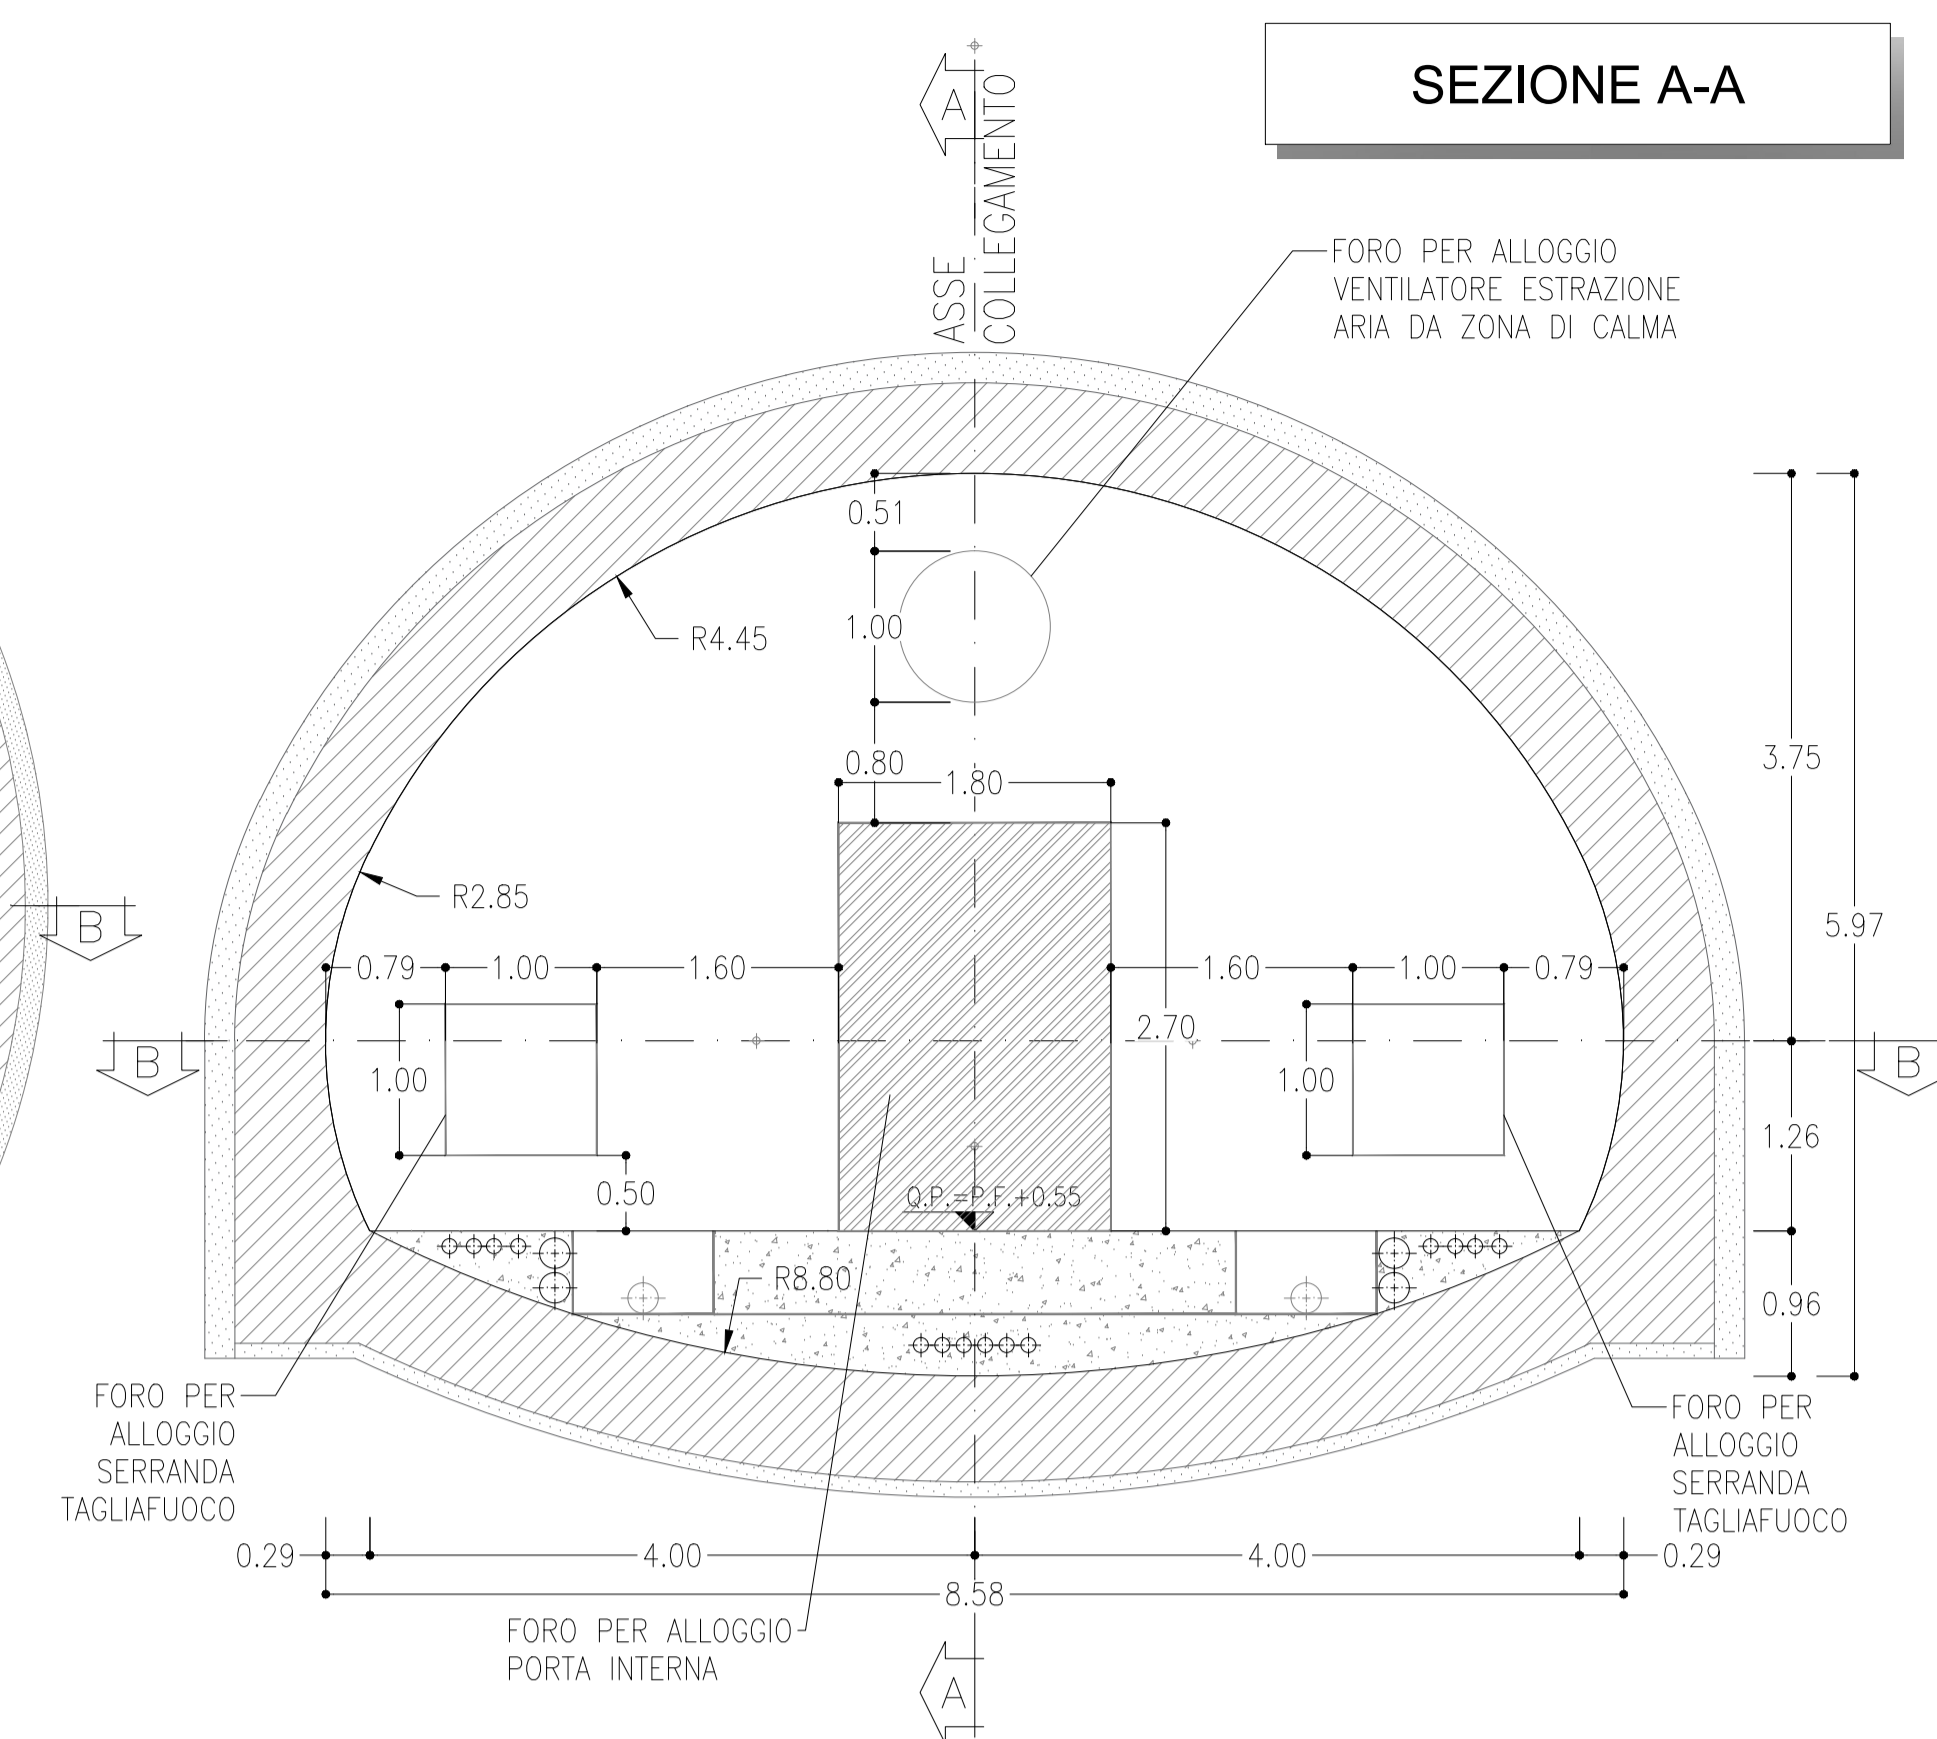

SEZIONE B-B

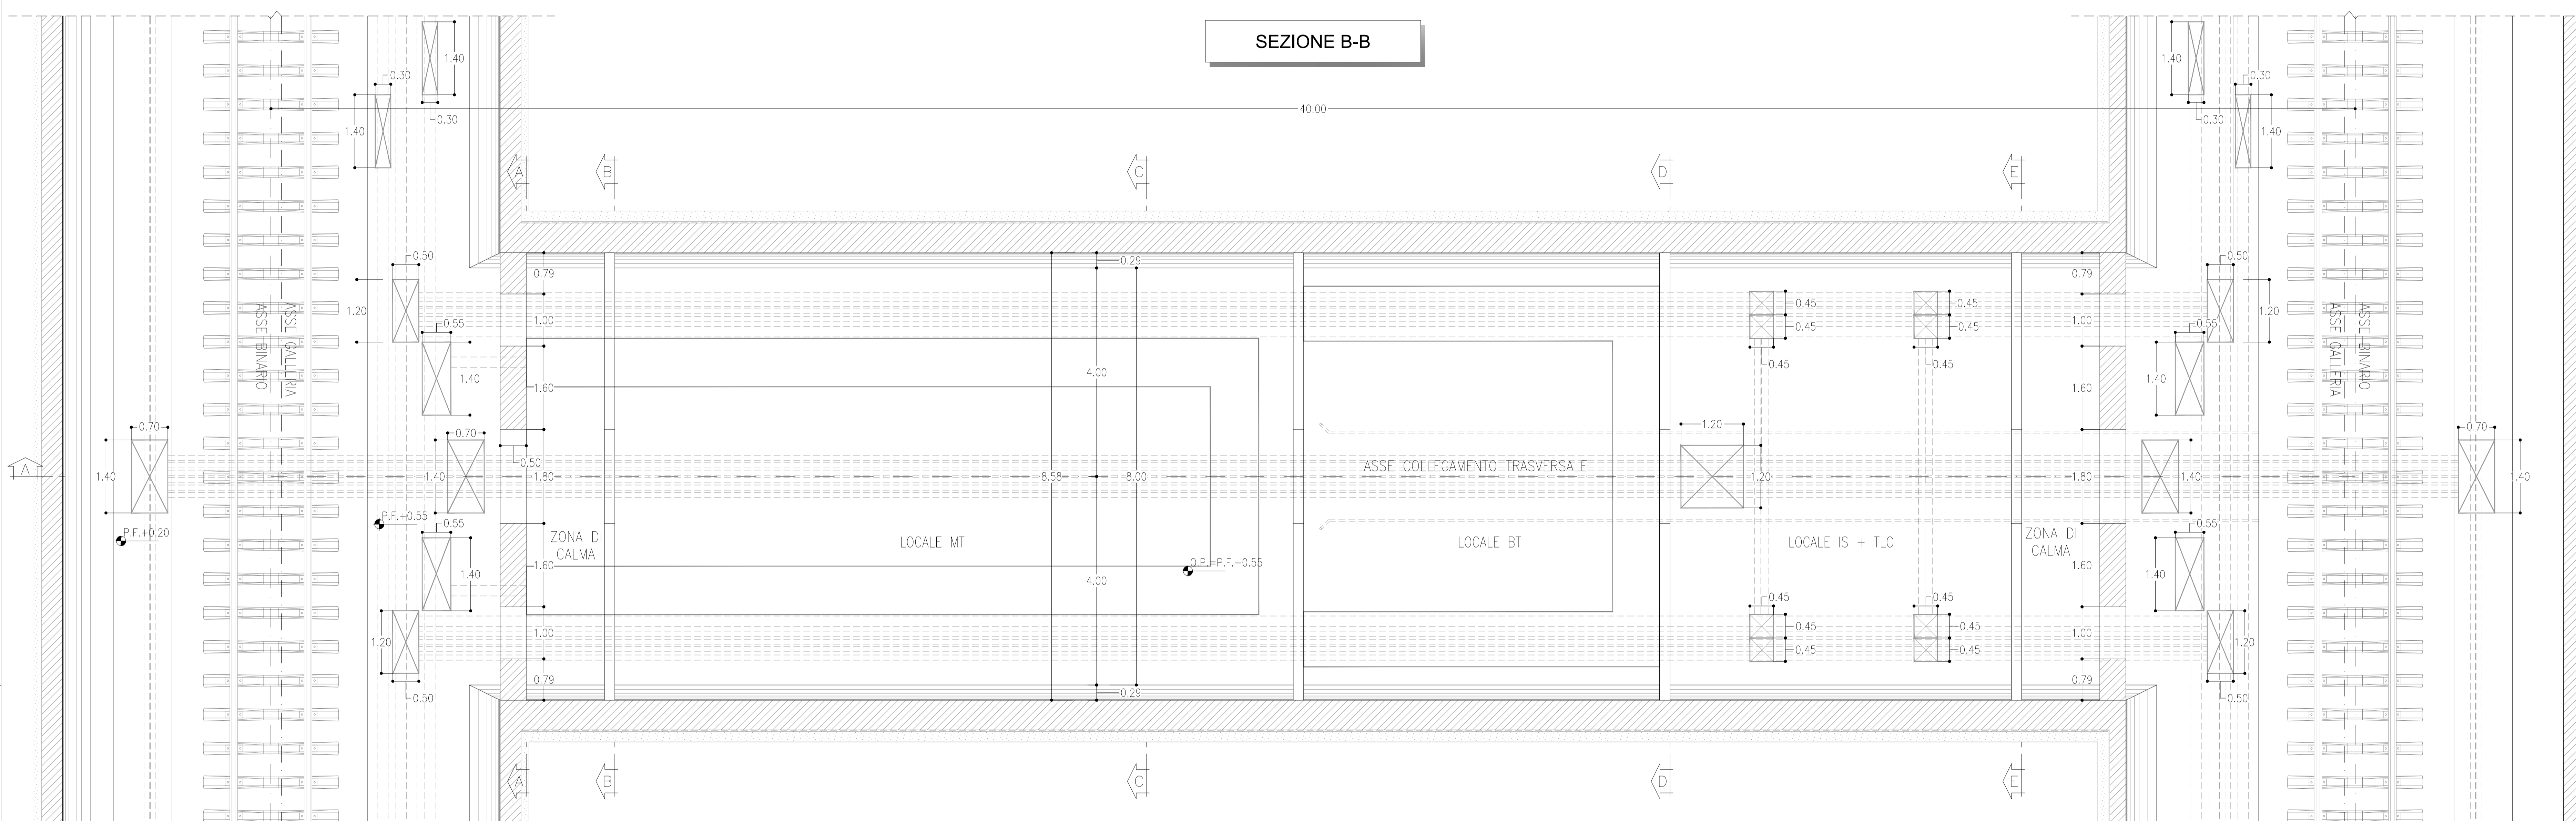


SEZIONE B-B

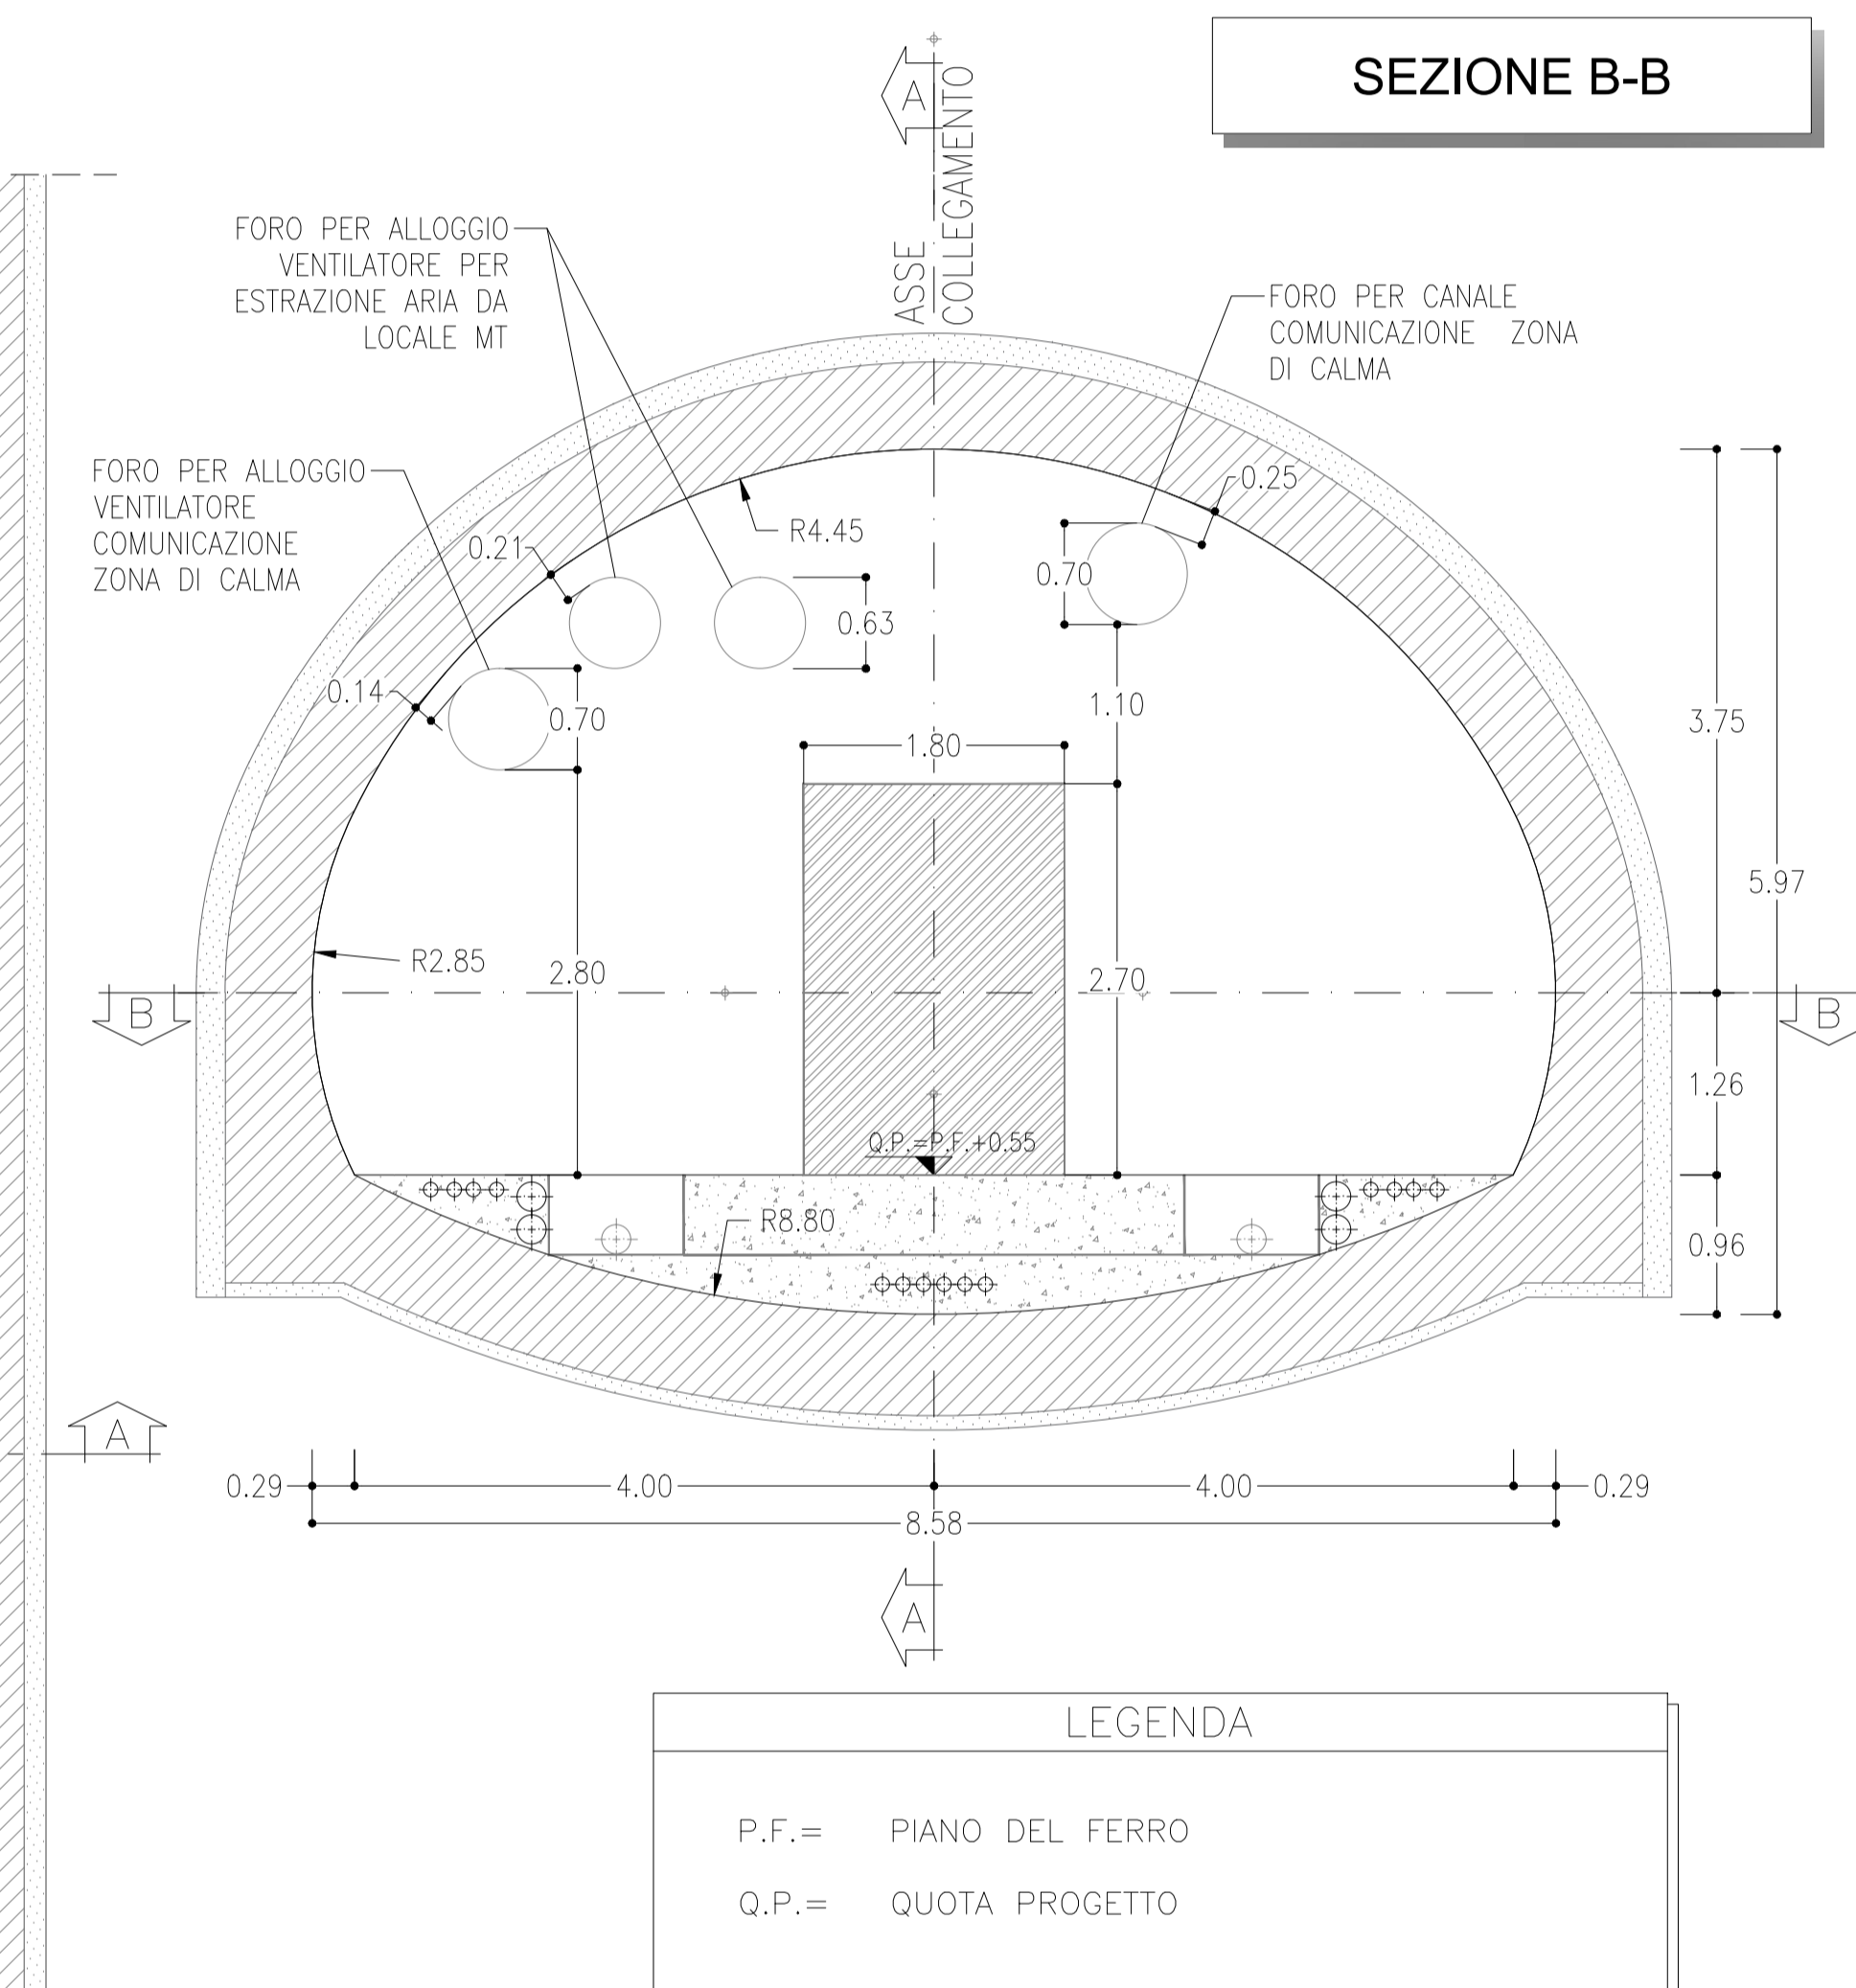


LEGENDA

P.F. = PIANO DEL FERRO
 Q.P. = QUOTA PROGETTO


SEZIONE C-C

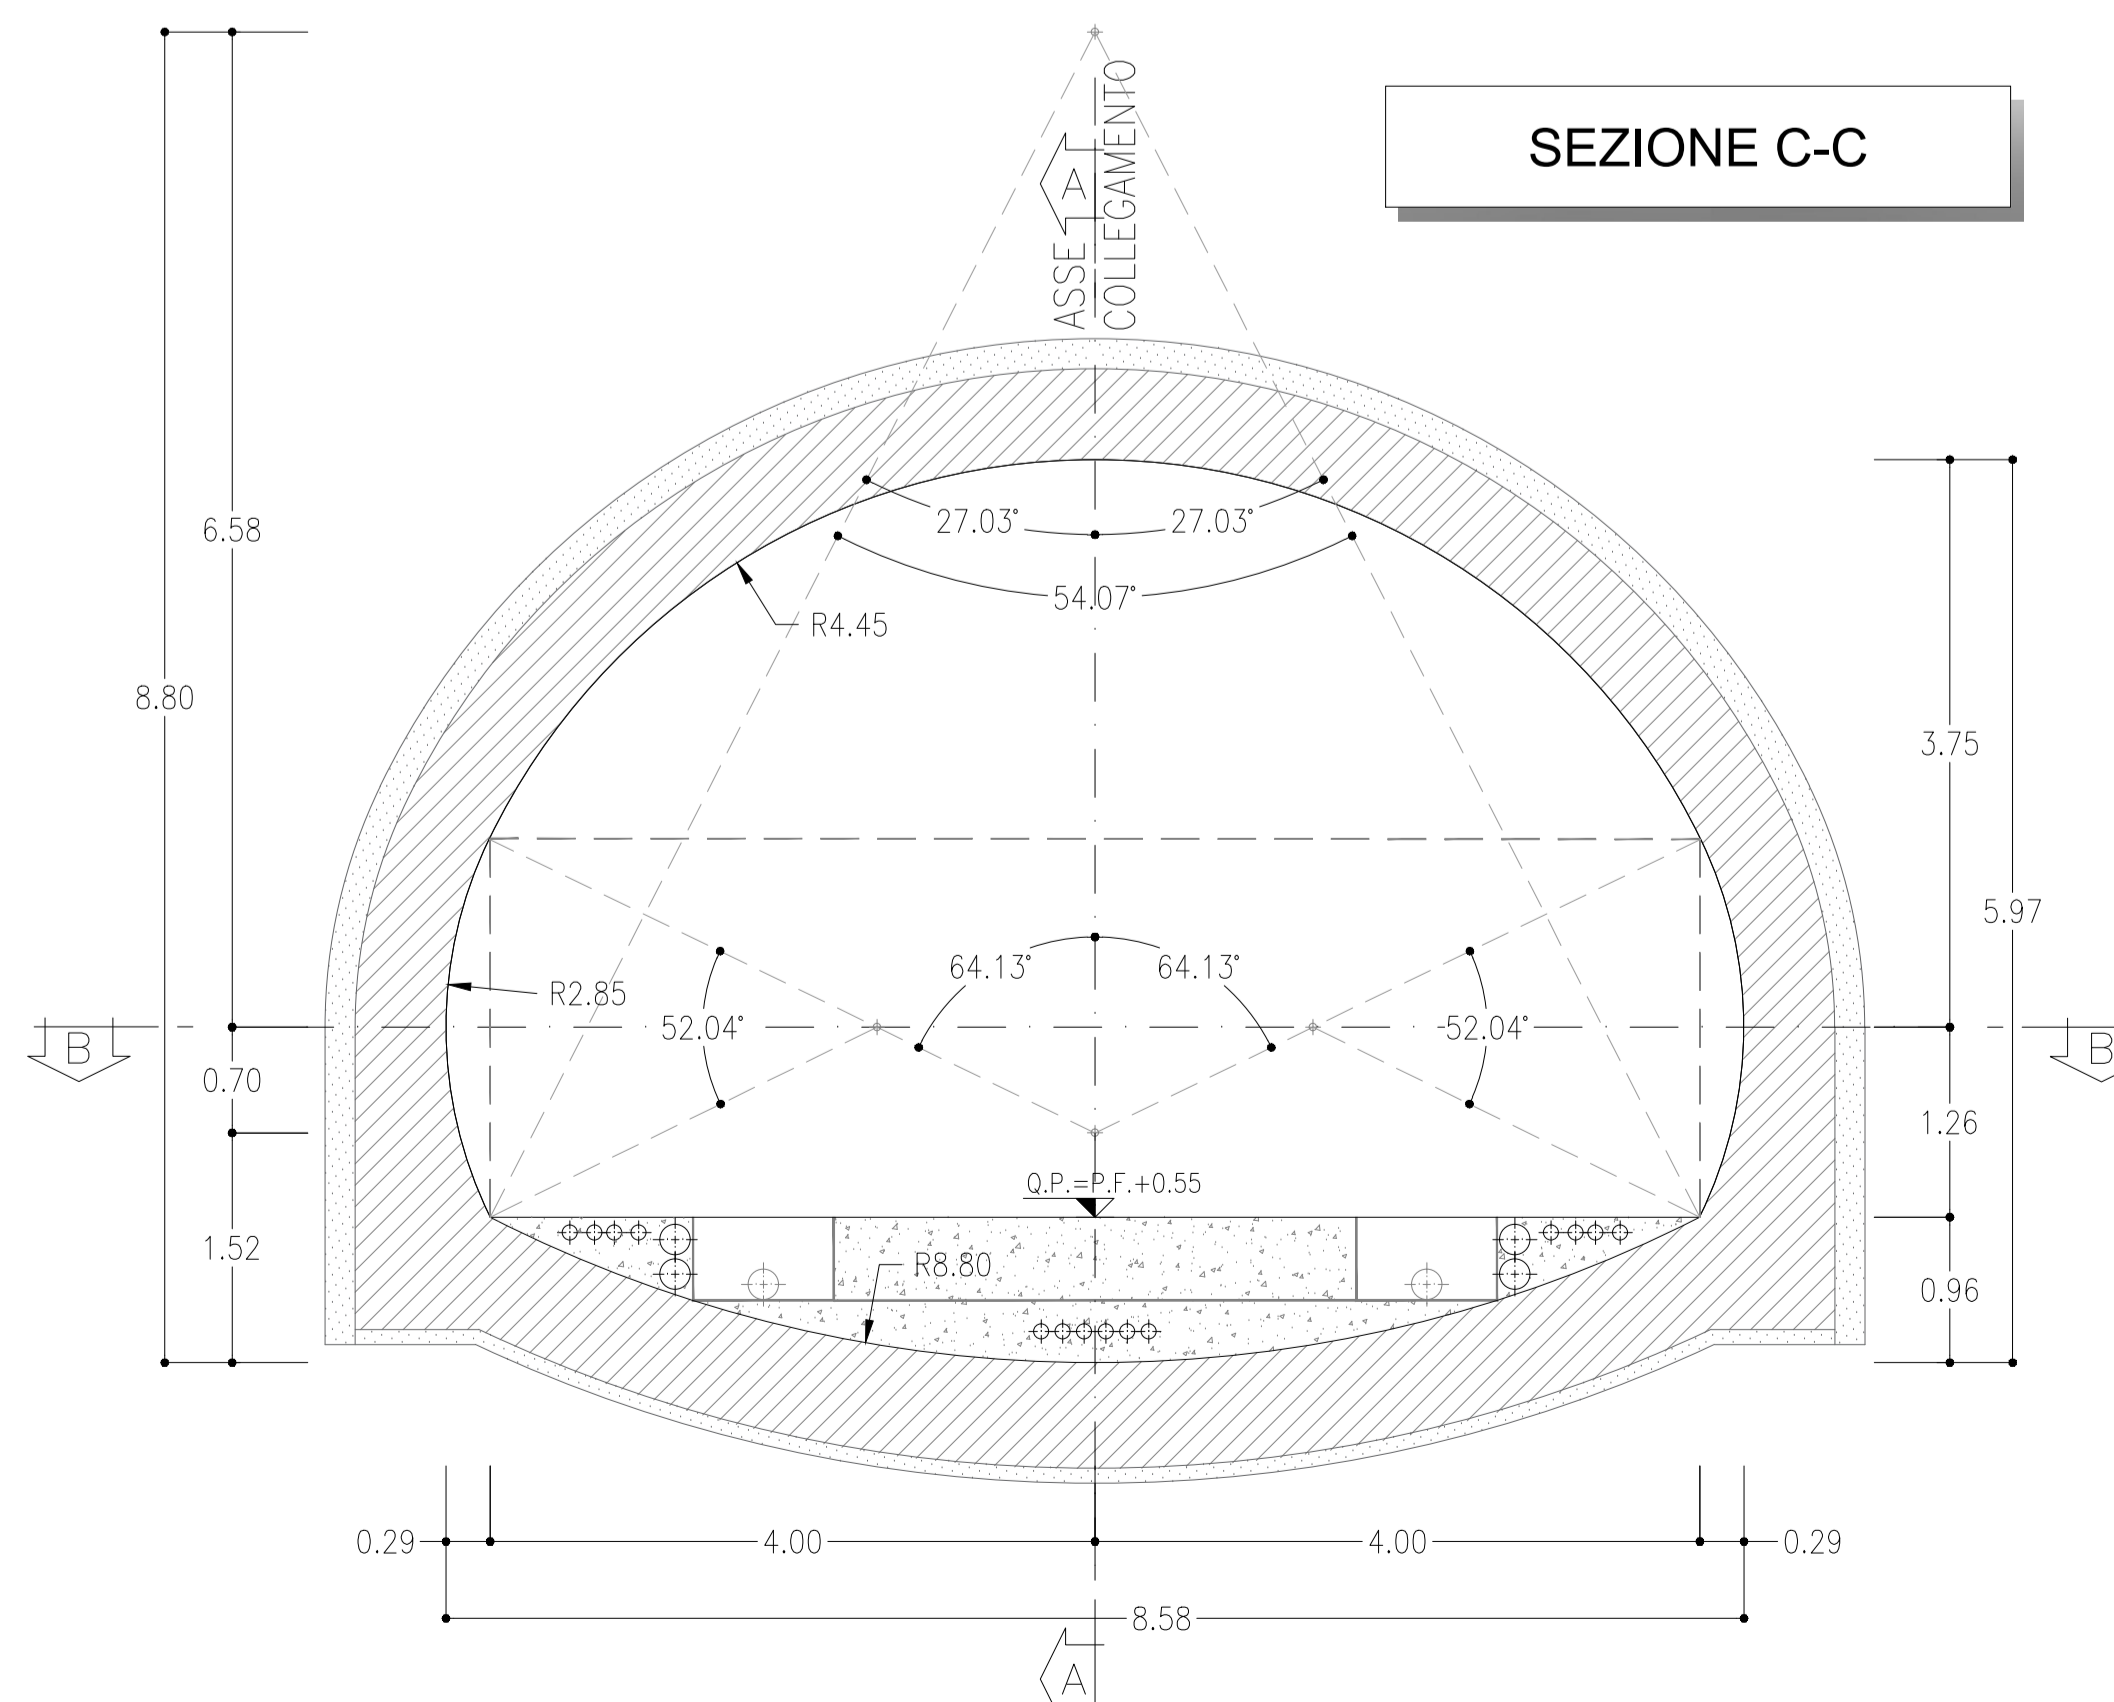

SEZIONE D-D

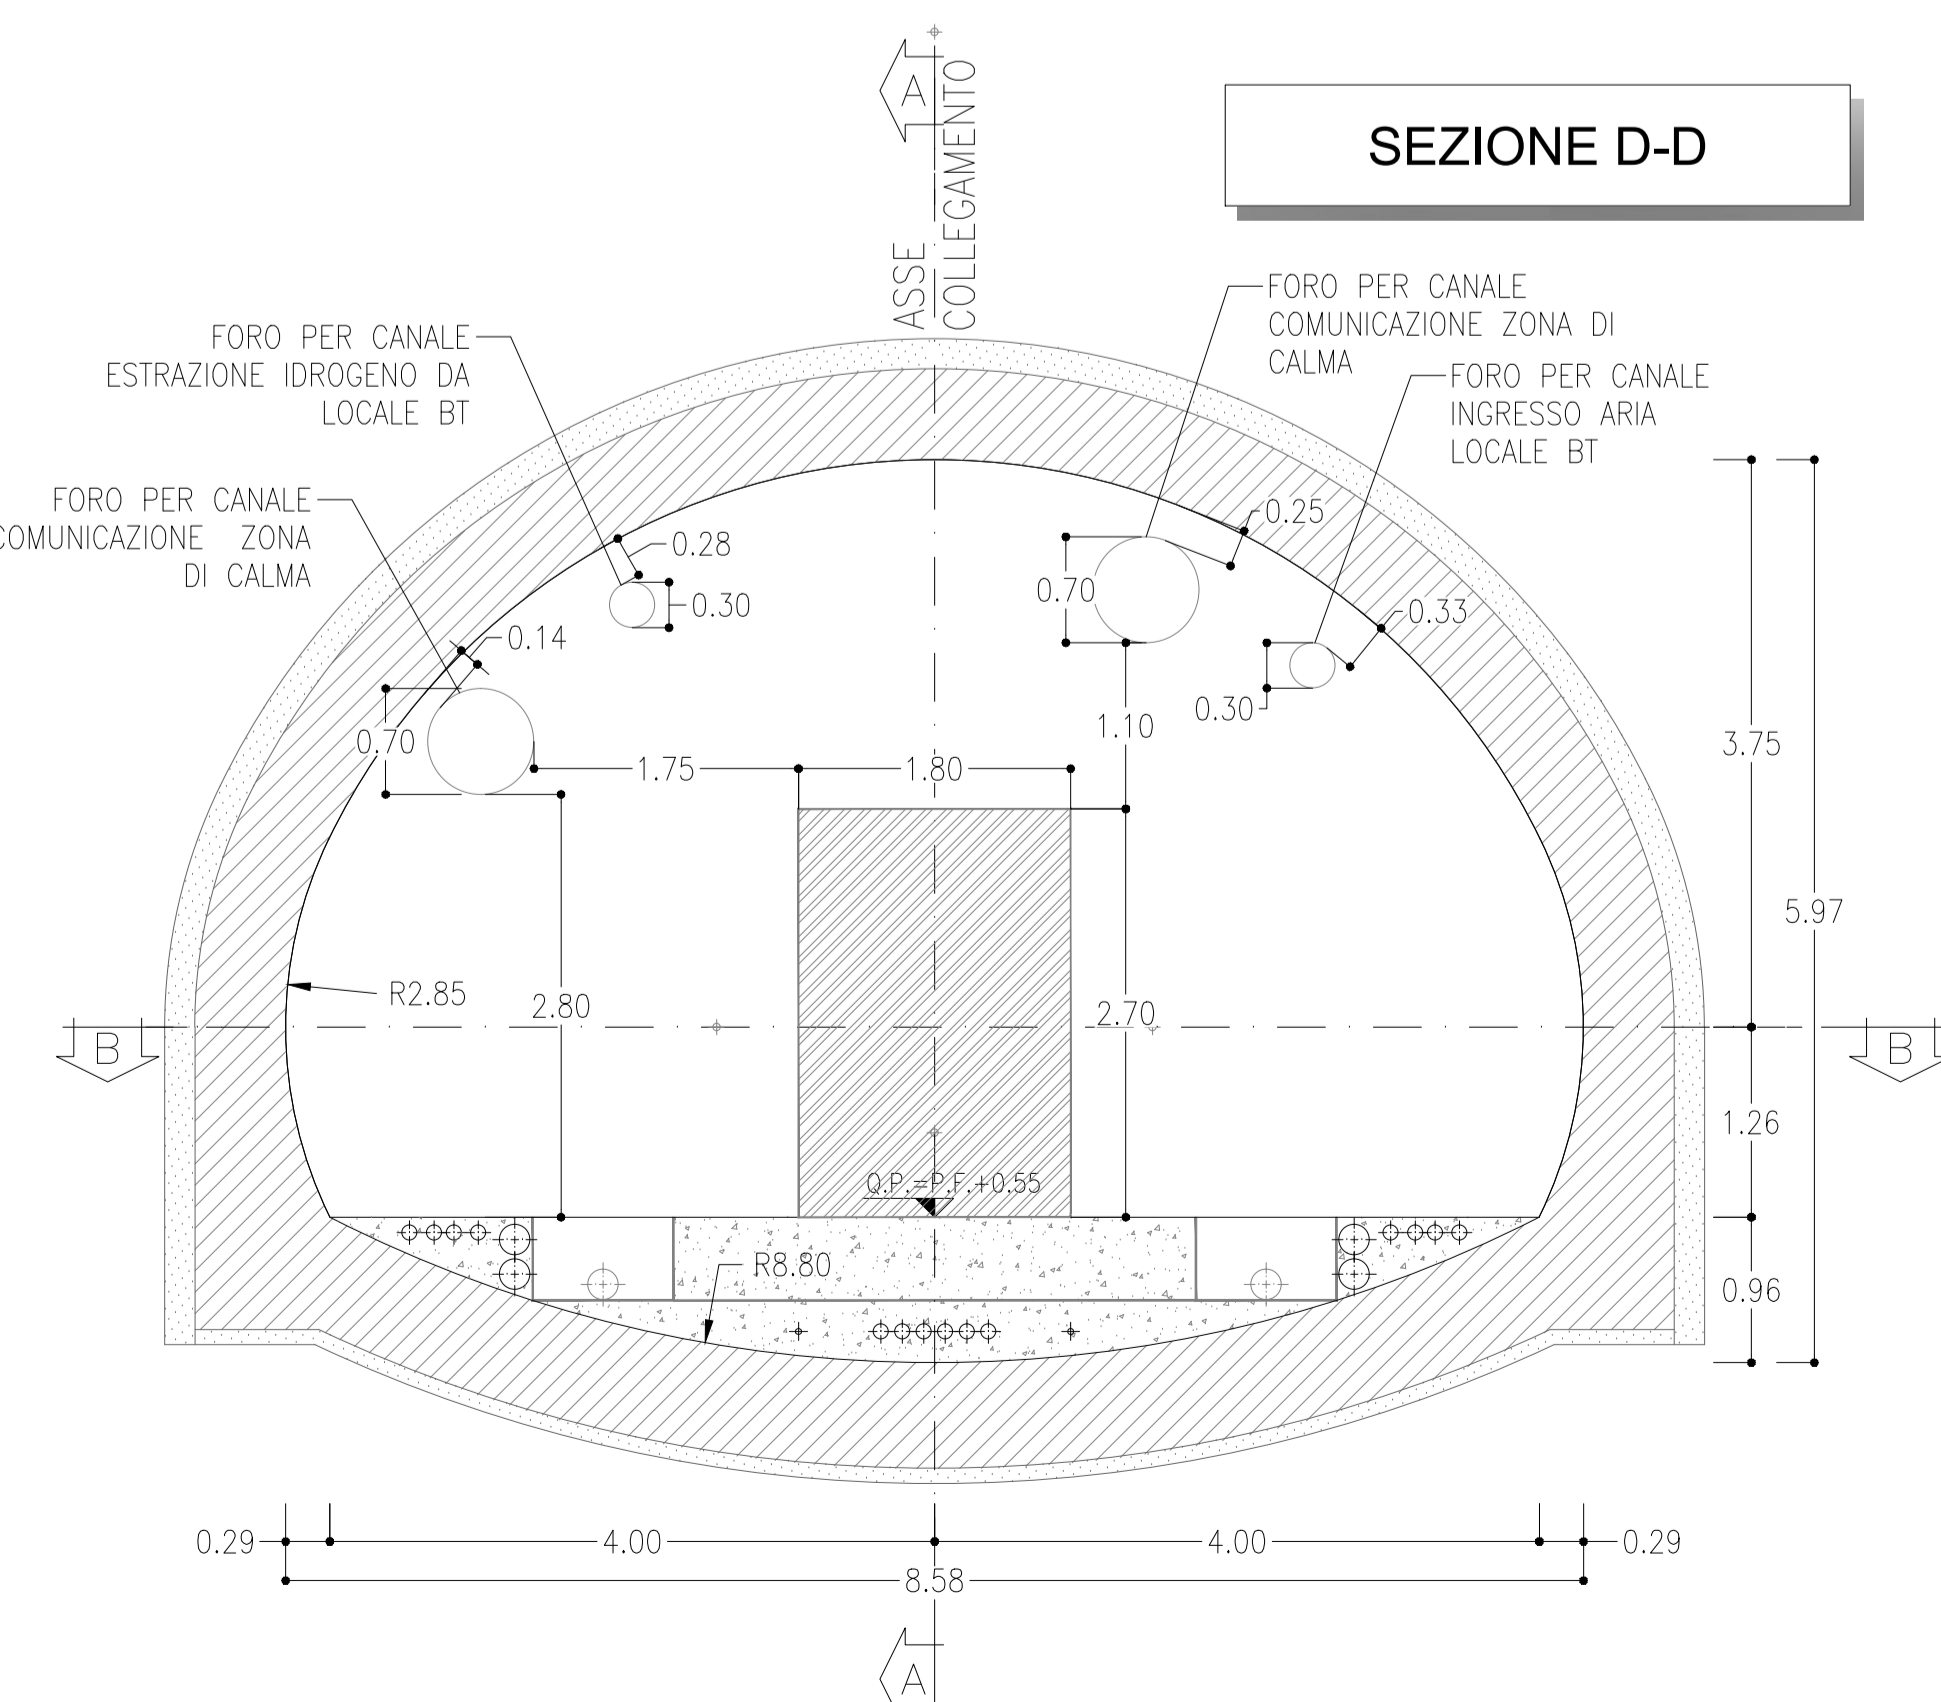

SEZIONE E-E

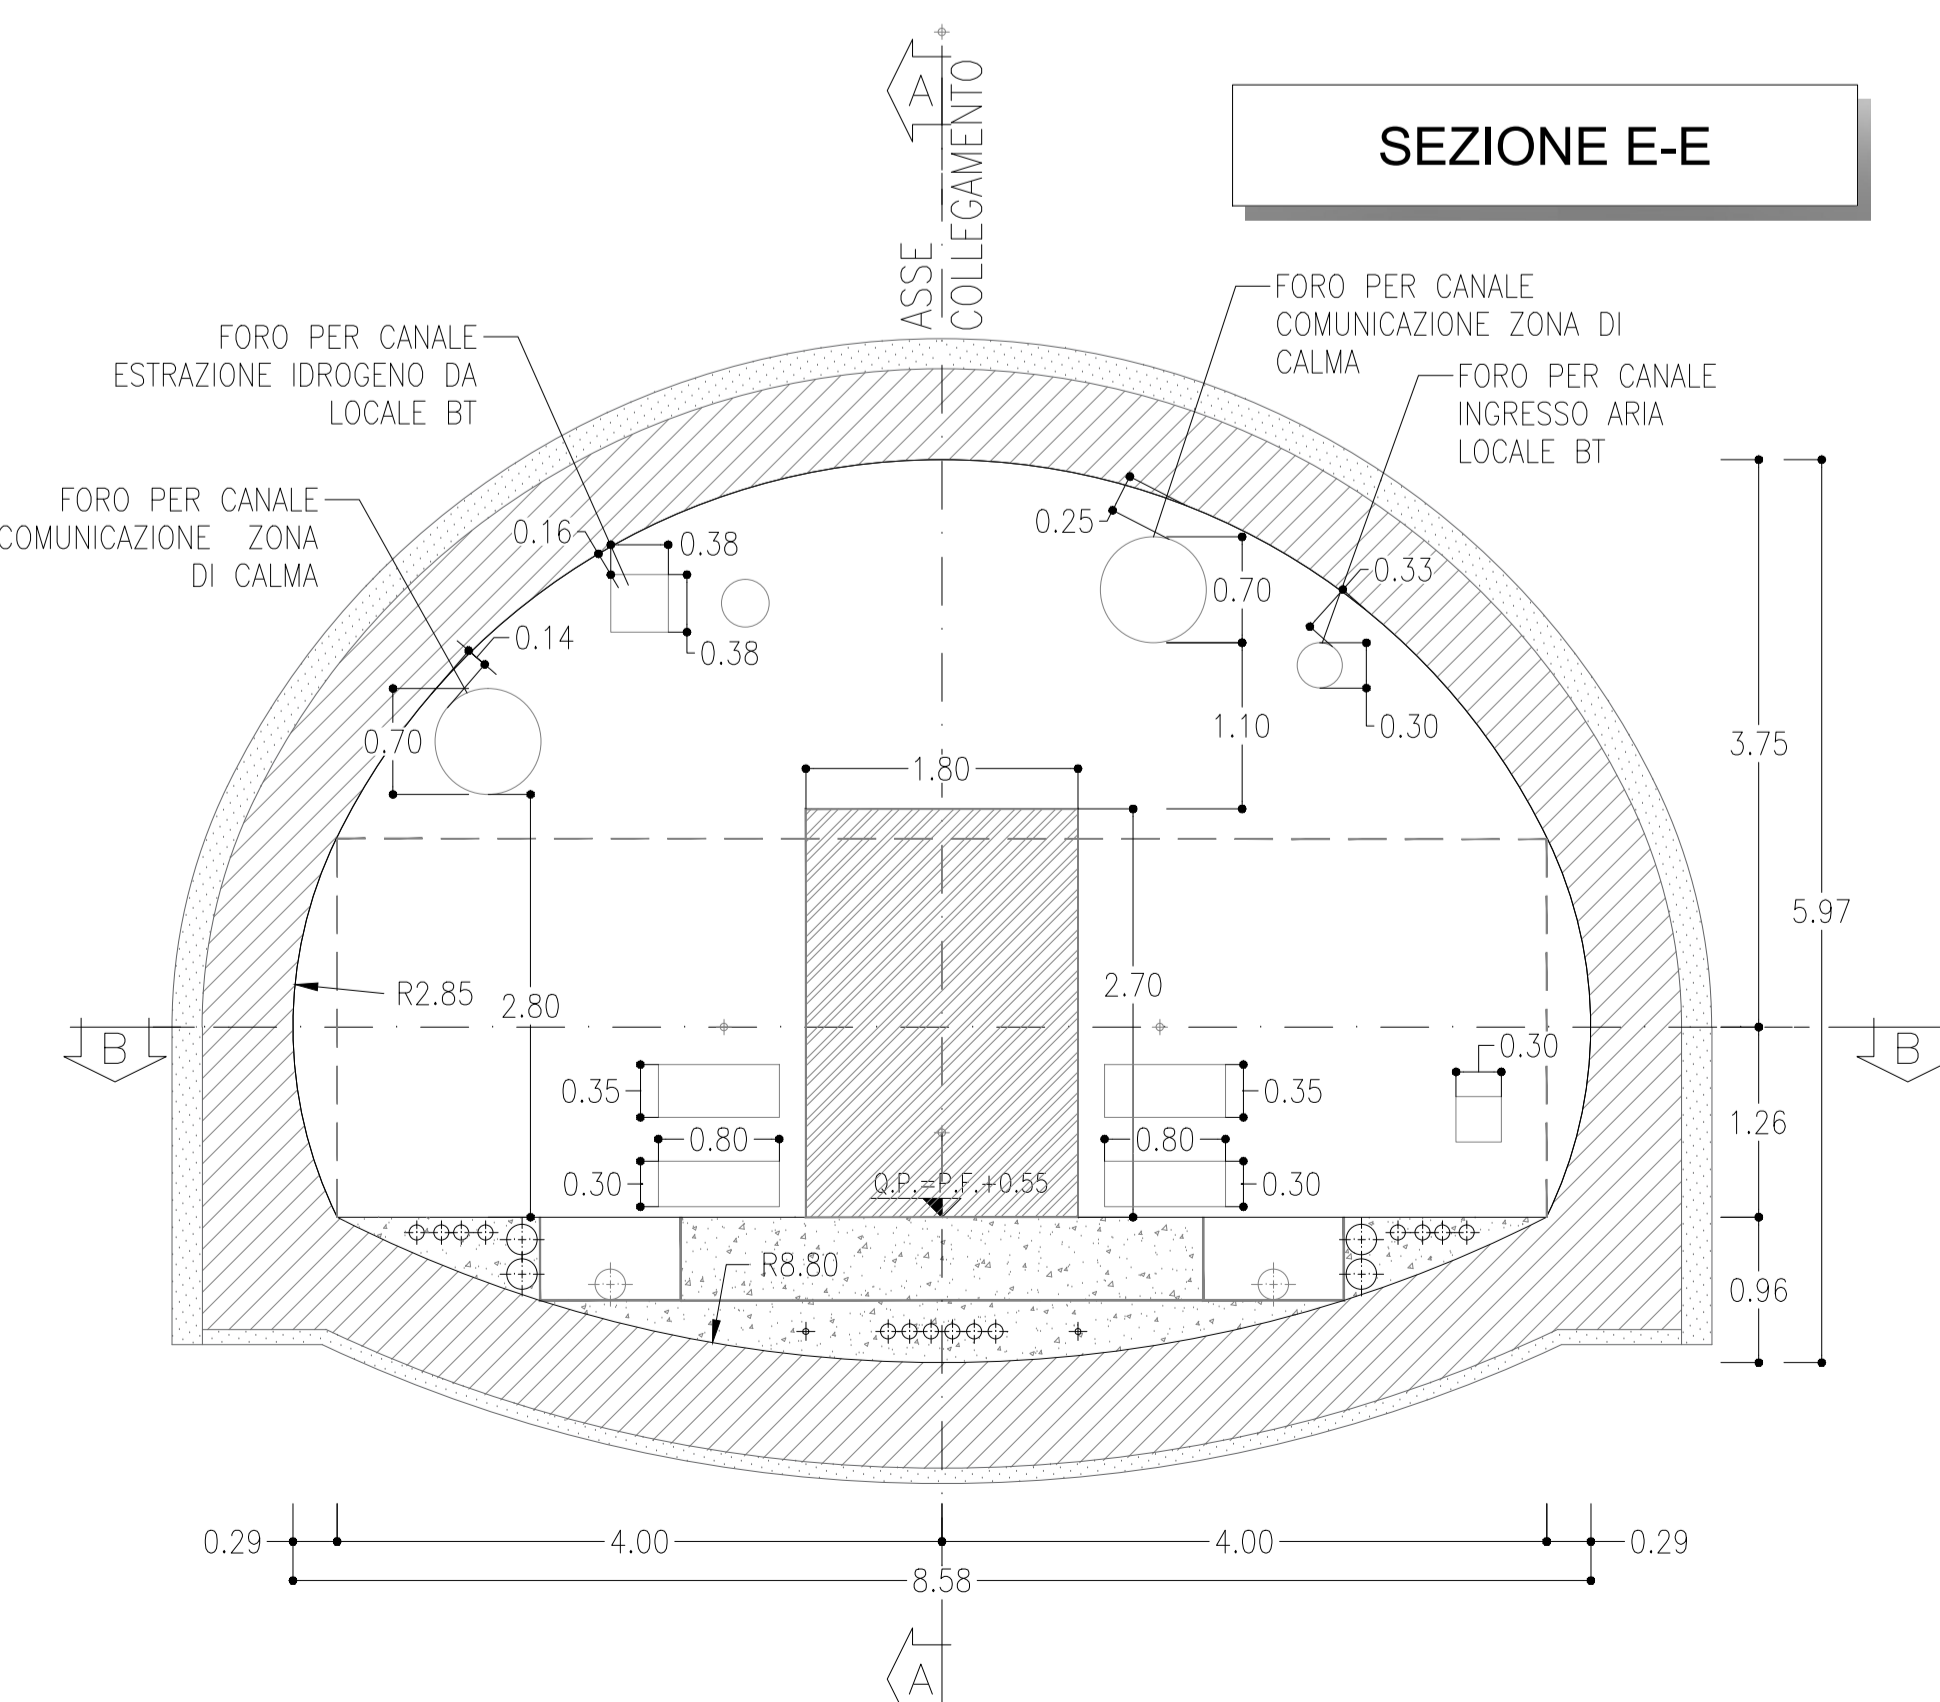

NOTE

- PER I DETTAGLI DELLE DOTAZIONI IMPIANTISTICHE SI RIMANDA AGLI ELABORATI SPECIALISTICI
- LA SEZIONE TIPO DI INTRADOSO SONO RAPPRESENTATE CON RIFERIMENTO ALLA CONFIGURAZIONE DEL MARCIAPIEDE IN RETTIFILLO.
- EVENTUALI DIFFERENZE TRA LE MISURE TOTALI E LE SOMMATORIE DELLE MISURE PARZIALI SONO DOVUTE AGLI ARROTONDAMENTI AUTOMATICI DI AUTOCAD

COMMITTENTE:

PROGETTAZIONE:

DIREZIONE TECNICA
U.O. GALLERIE

PROGETTO DEFINITIVO

ITINERARIO NAPOLI - BARI
RADDOPPIO TRATTA BOVINO - ORSARA

GALLERIA ORSARA - OPERE ACCESSORIE
 Scavo meccanizzato - Collegamento trasversale tecnologico - Pianta e sezioni

SCALA: 1:50

COMMESSA	LOTTO	FASE	ENTE	TIPO DOC.	OPERA/DISCIPLINA	PROGR.	REV.
IF11W	00	D	07	BB	GNO100	017	B

Rev.	Descrizione	Redatto	Data	Verificato	Data	Approvato	Data	Autore	Data
A	Emissione Esecutiva	E.P.	2018	S.	2018	D. A.	2018		
B	Emissione Esecutiva	E.P.	2018	S.	2018	D. A.	2018		