

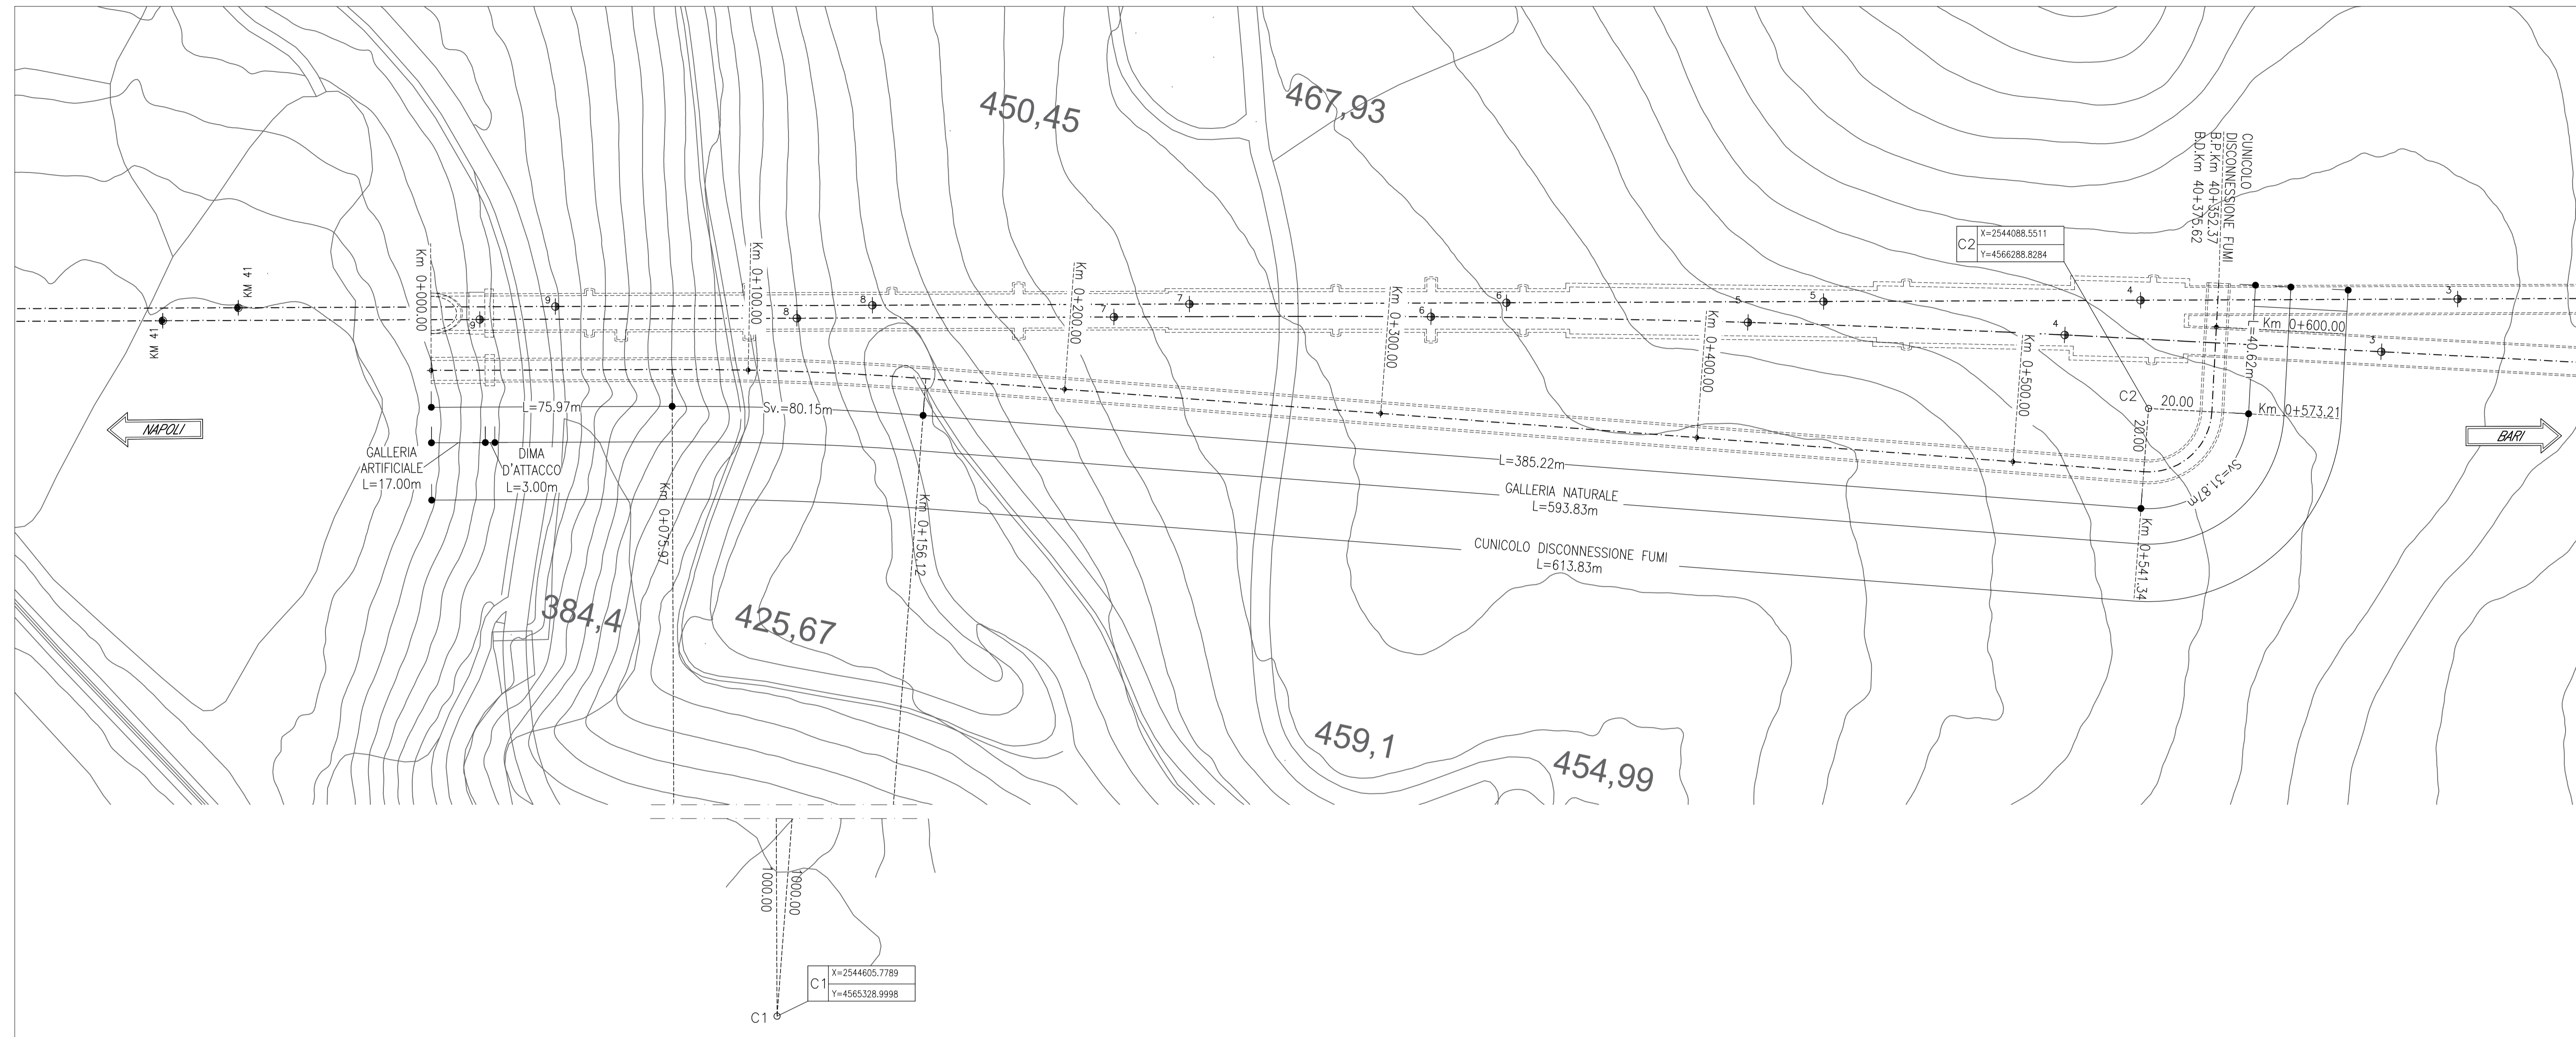


PLANIMETRIA
SCALA 1:1000
CUNICOLO DISCONNESSIONE FUMI

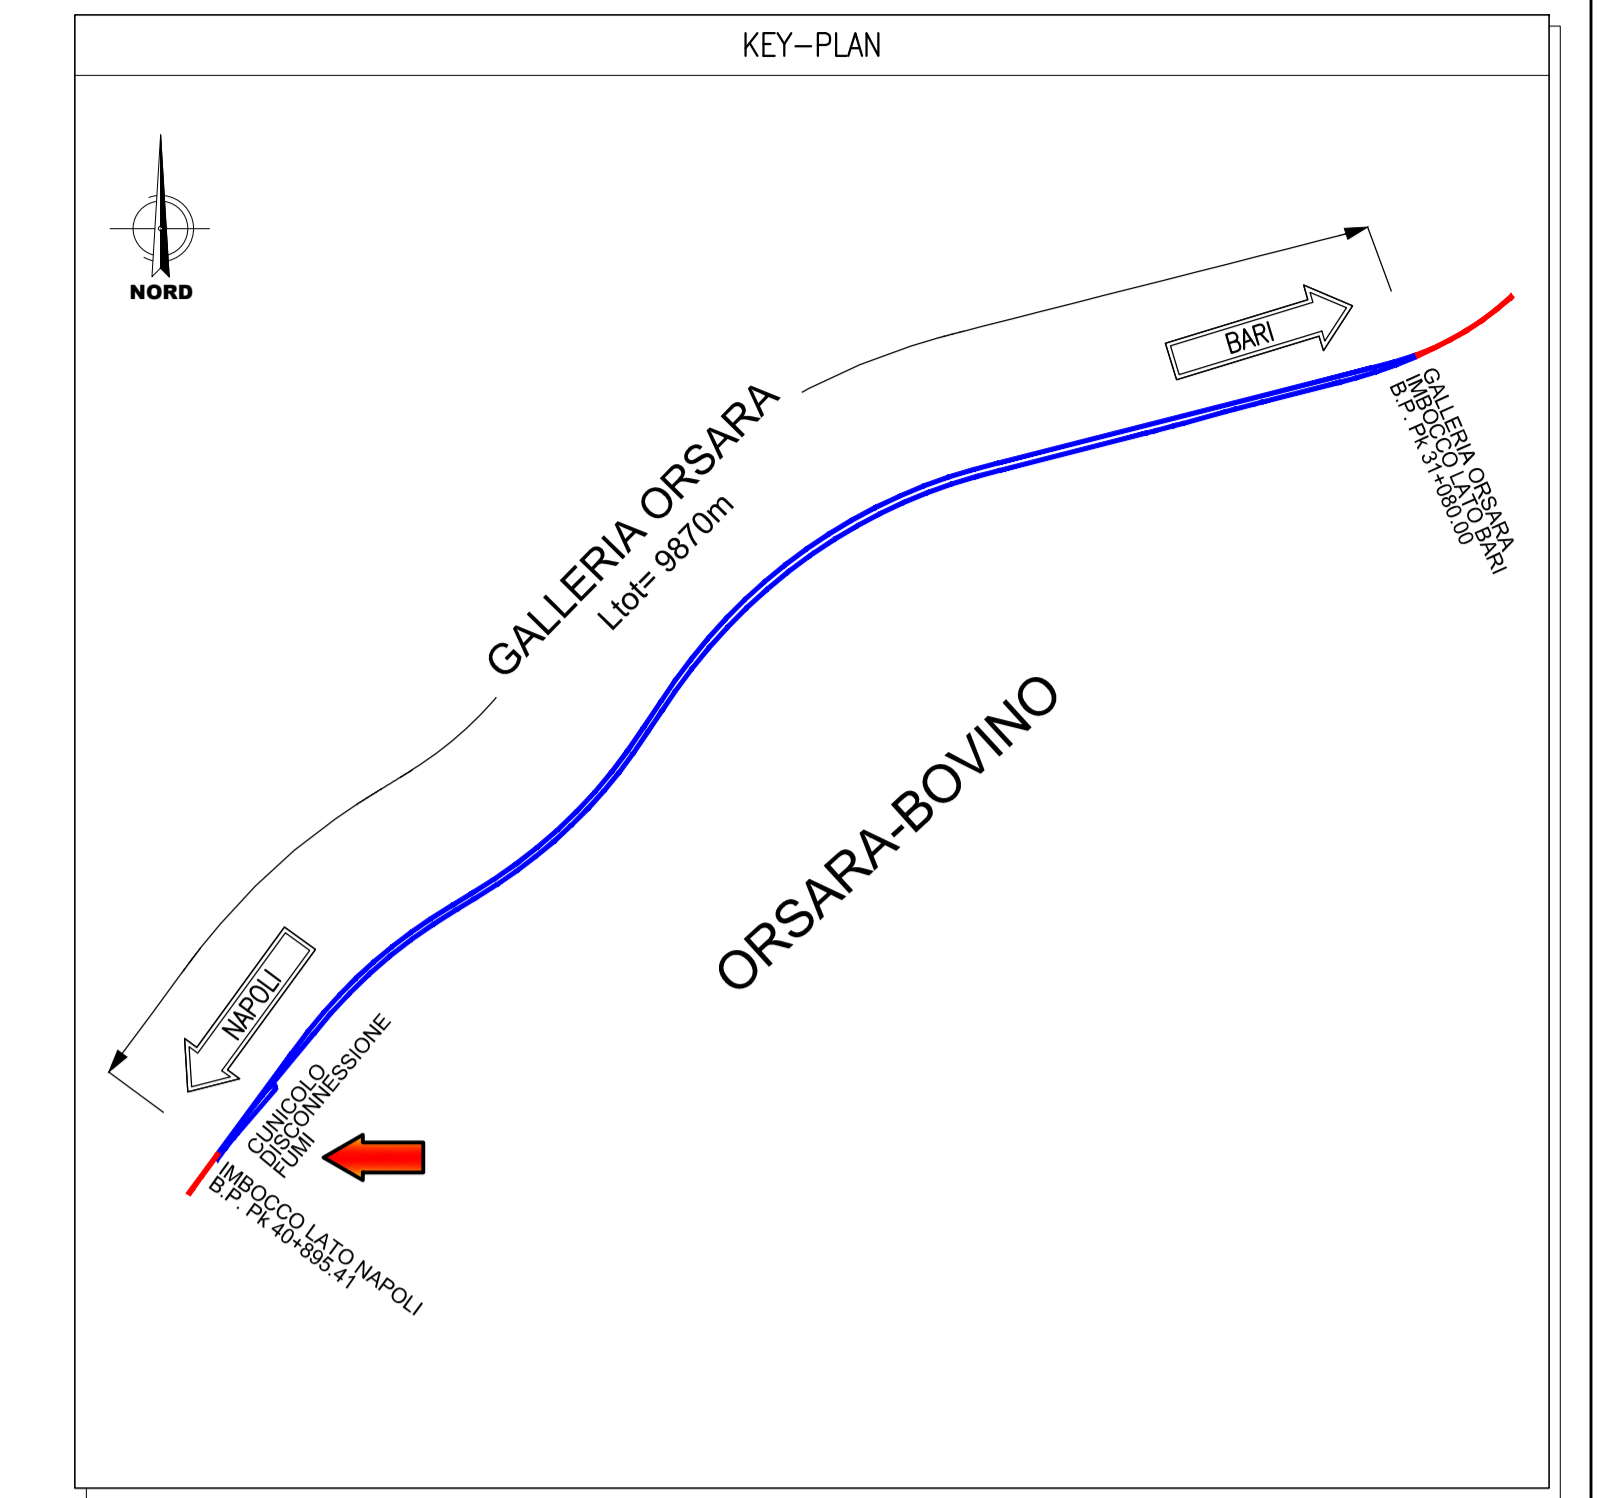

PROFILO LONGITUDINALE
SCALA 1:1000
CUNICOLO DISCONNESSIONE FUMI

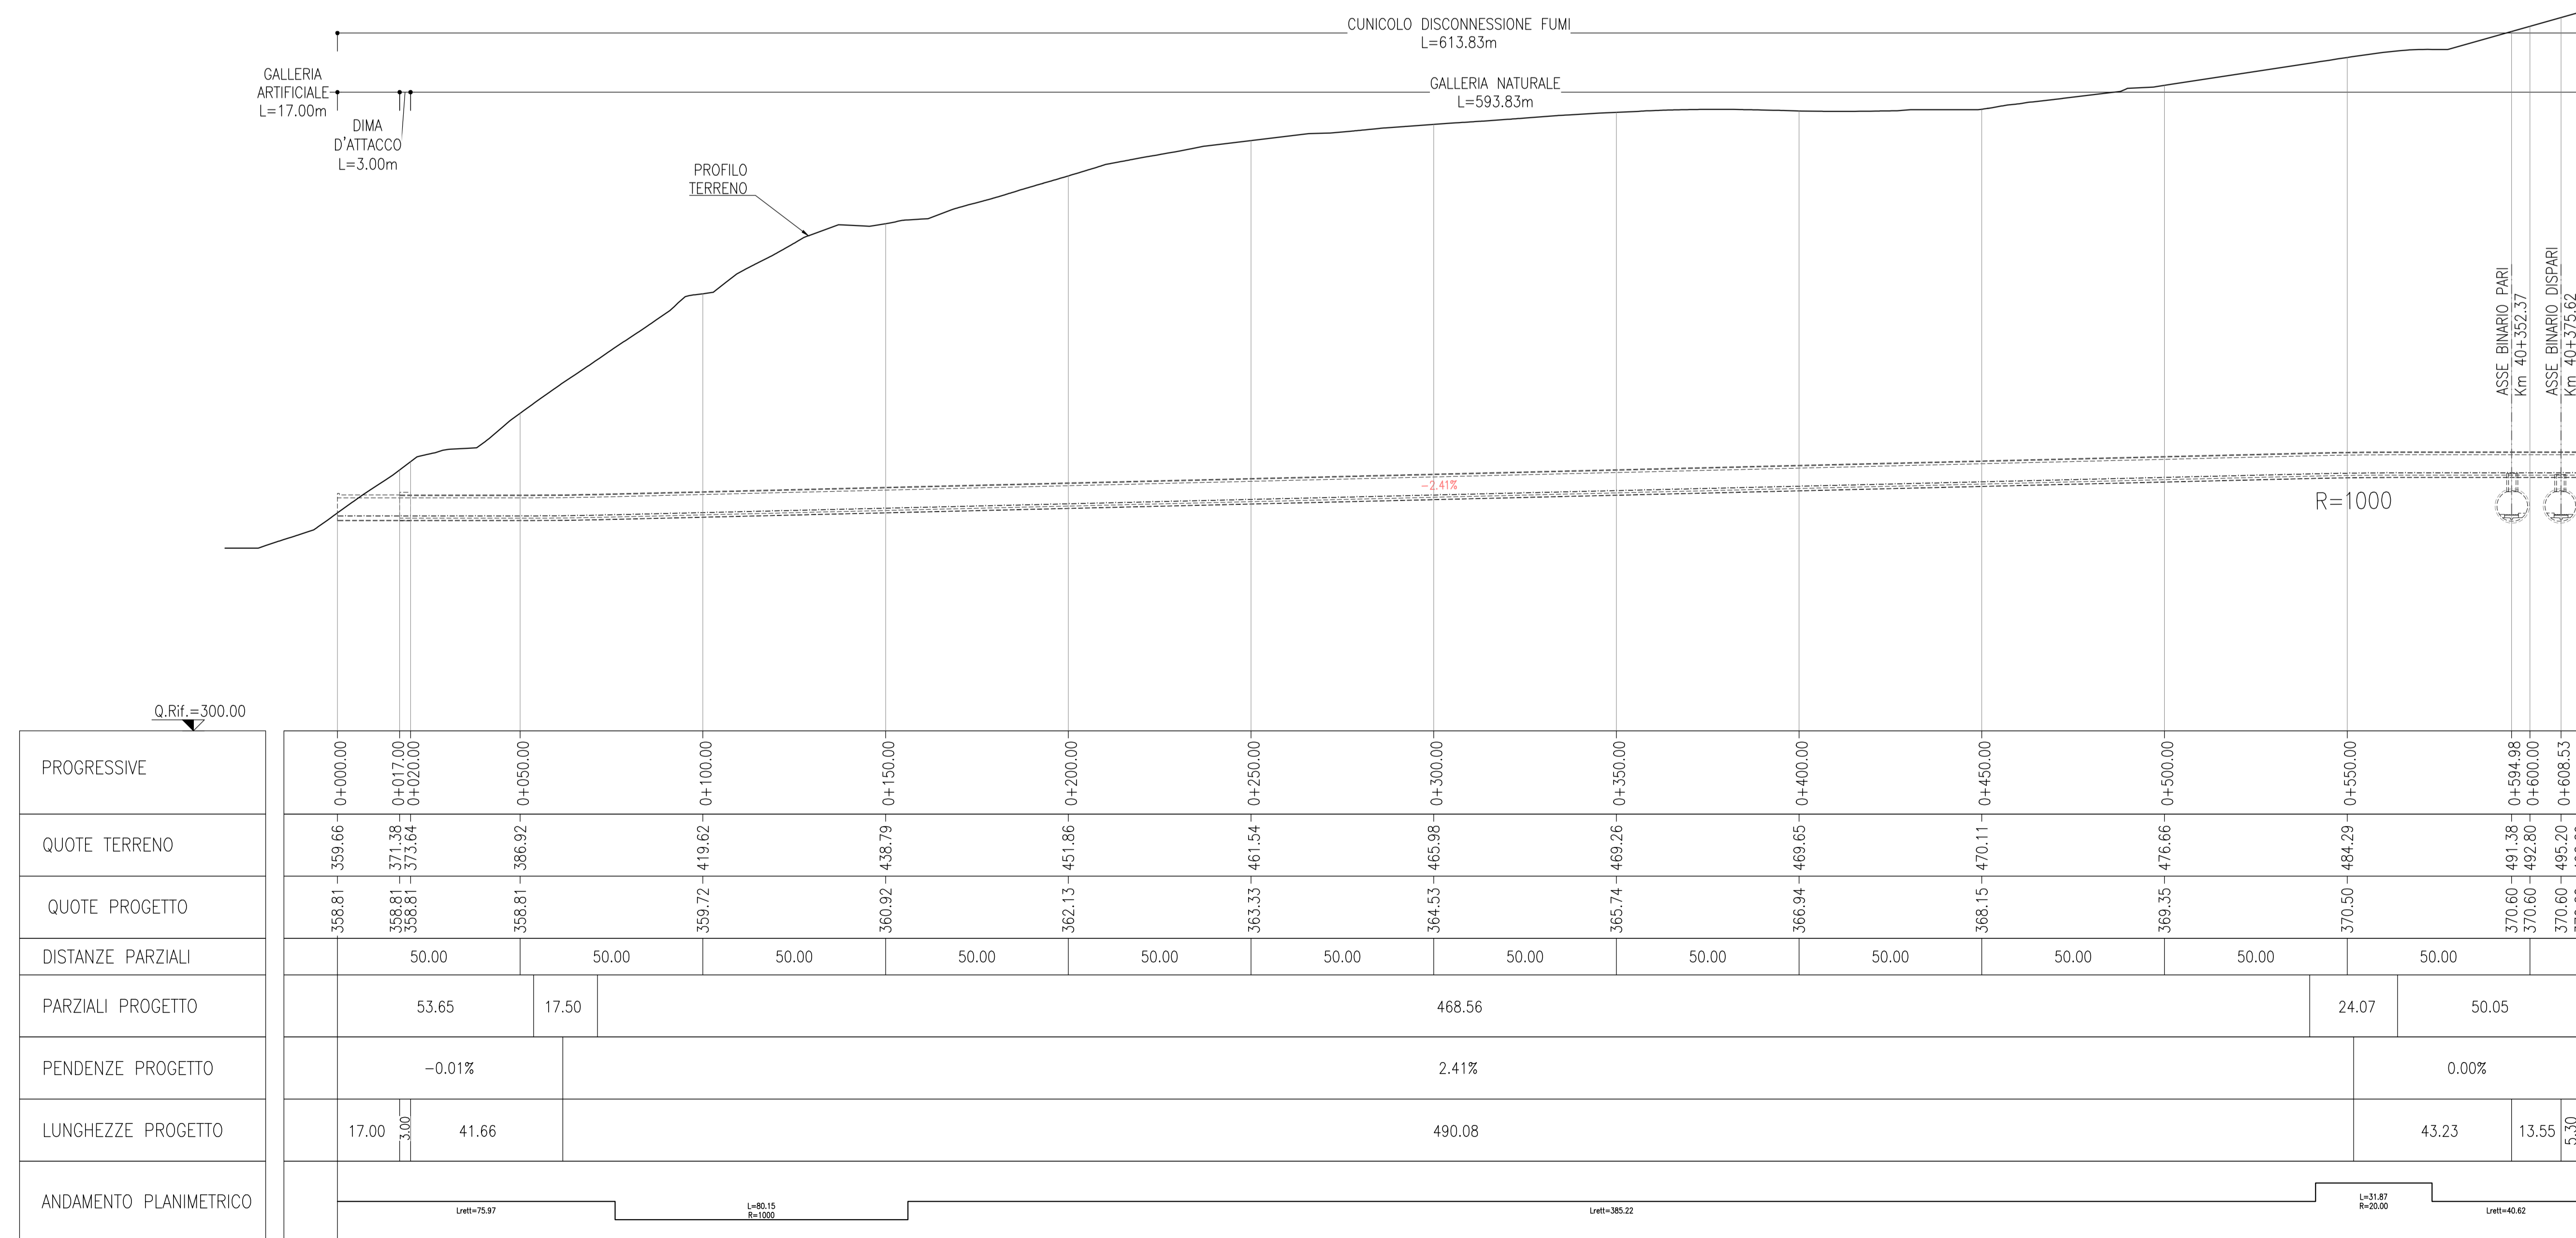

COMMITTENTE:
RFI
RETE FERROVIARIA ITALIANA
GRUPPO FERROVIE DELLO STATO ITALIANE

PROGETTAZIONE:
ITALFERR
GRUPPO FERROVIE DELLO STATO ITALIANE

DIREZIONE TECNICA
U.O. GALLERIE
PROGETTO DEFINITIVO

ITINERARIO NAPOLI - BARI
RADDOPPIO TRATTA BOVINO - ORSARA

CUNICOLO DISCONNESSIONE FUMI - ELABORATI GENERALI
Planimetria e profilo longitudinale

SCALA:
1:1000

COMMESSA LOTTO FASE ENTE TIPO DOC. OPERA/DISCIPLINA PROGR. REV.
I11W 00 D 07 L7 G40300 001 A

Rev.	Descrizione	Redatto	Data	Verificato	Data	Approvato	Data	Autorizzato	Data
A	Emissione Esecutiva	[Signature]	Set 2018	[Signature]	Set 2018	[Signature]	Set 2018	[Signature]	Set 2018