


|               |          |
|---------------|----------|
| Provincia     | FOGGIA   |
| Comune        | BOVINO   |
| Località      | 1565,801 |
| D.S.M.        | 20,366   |
| Prog. Livelle | 13,007   |

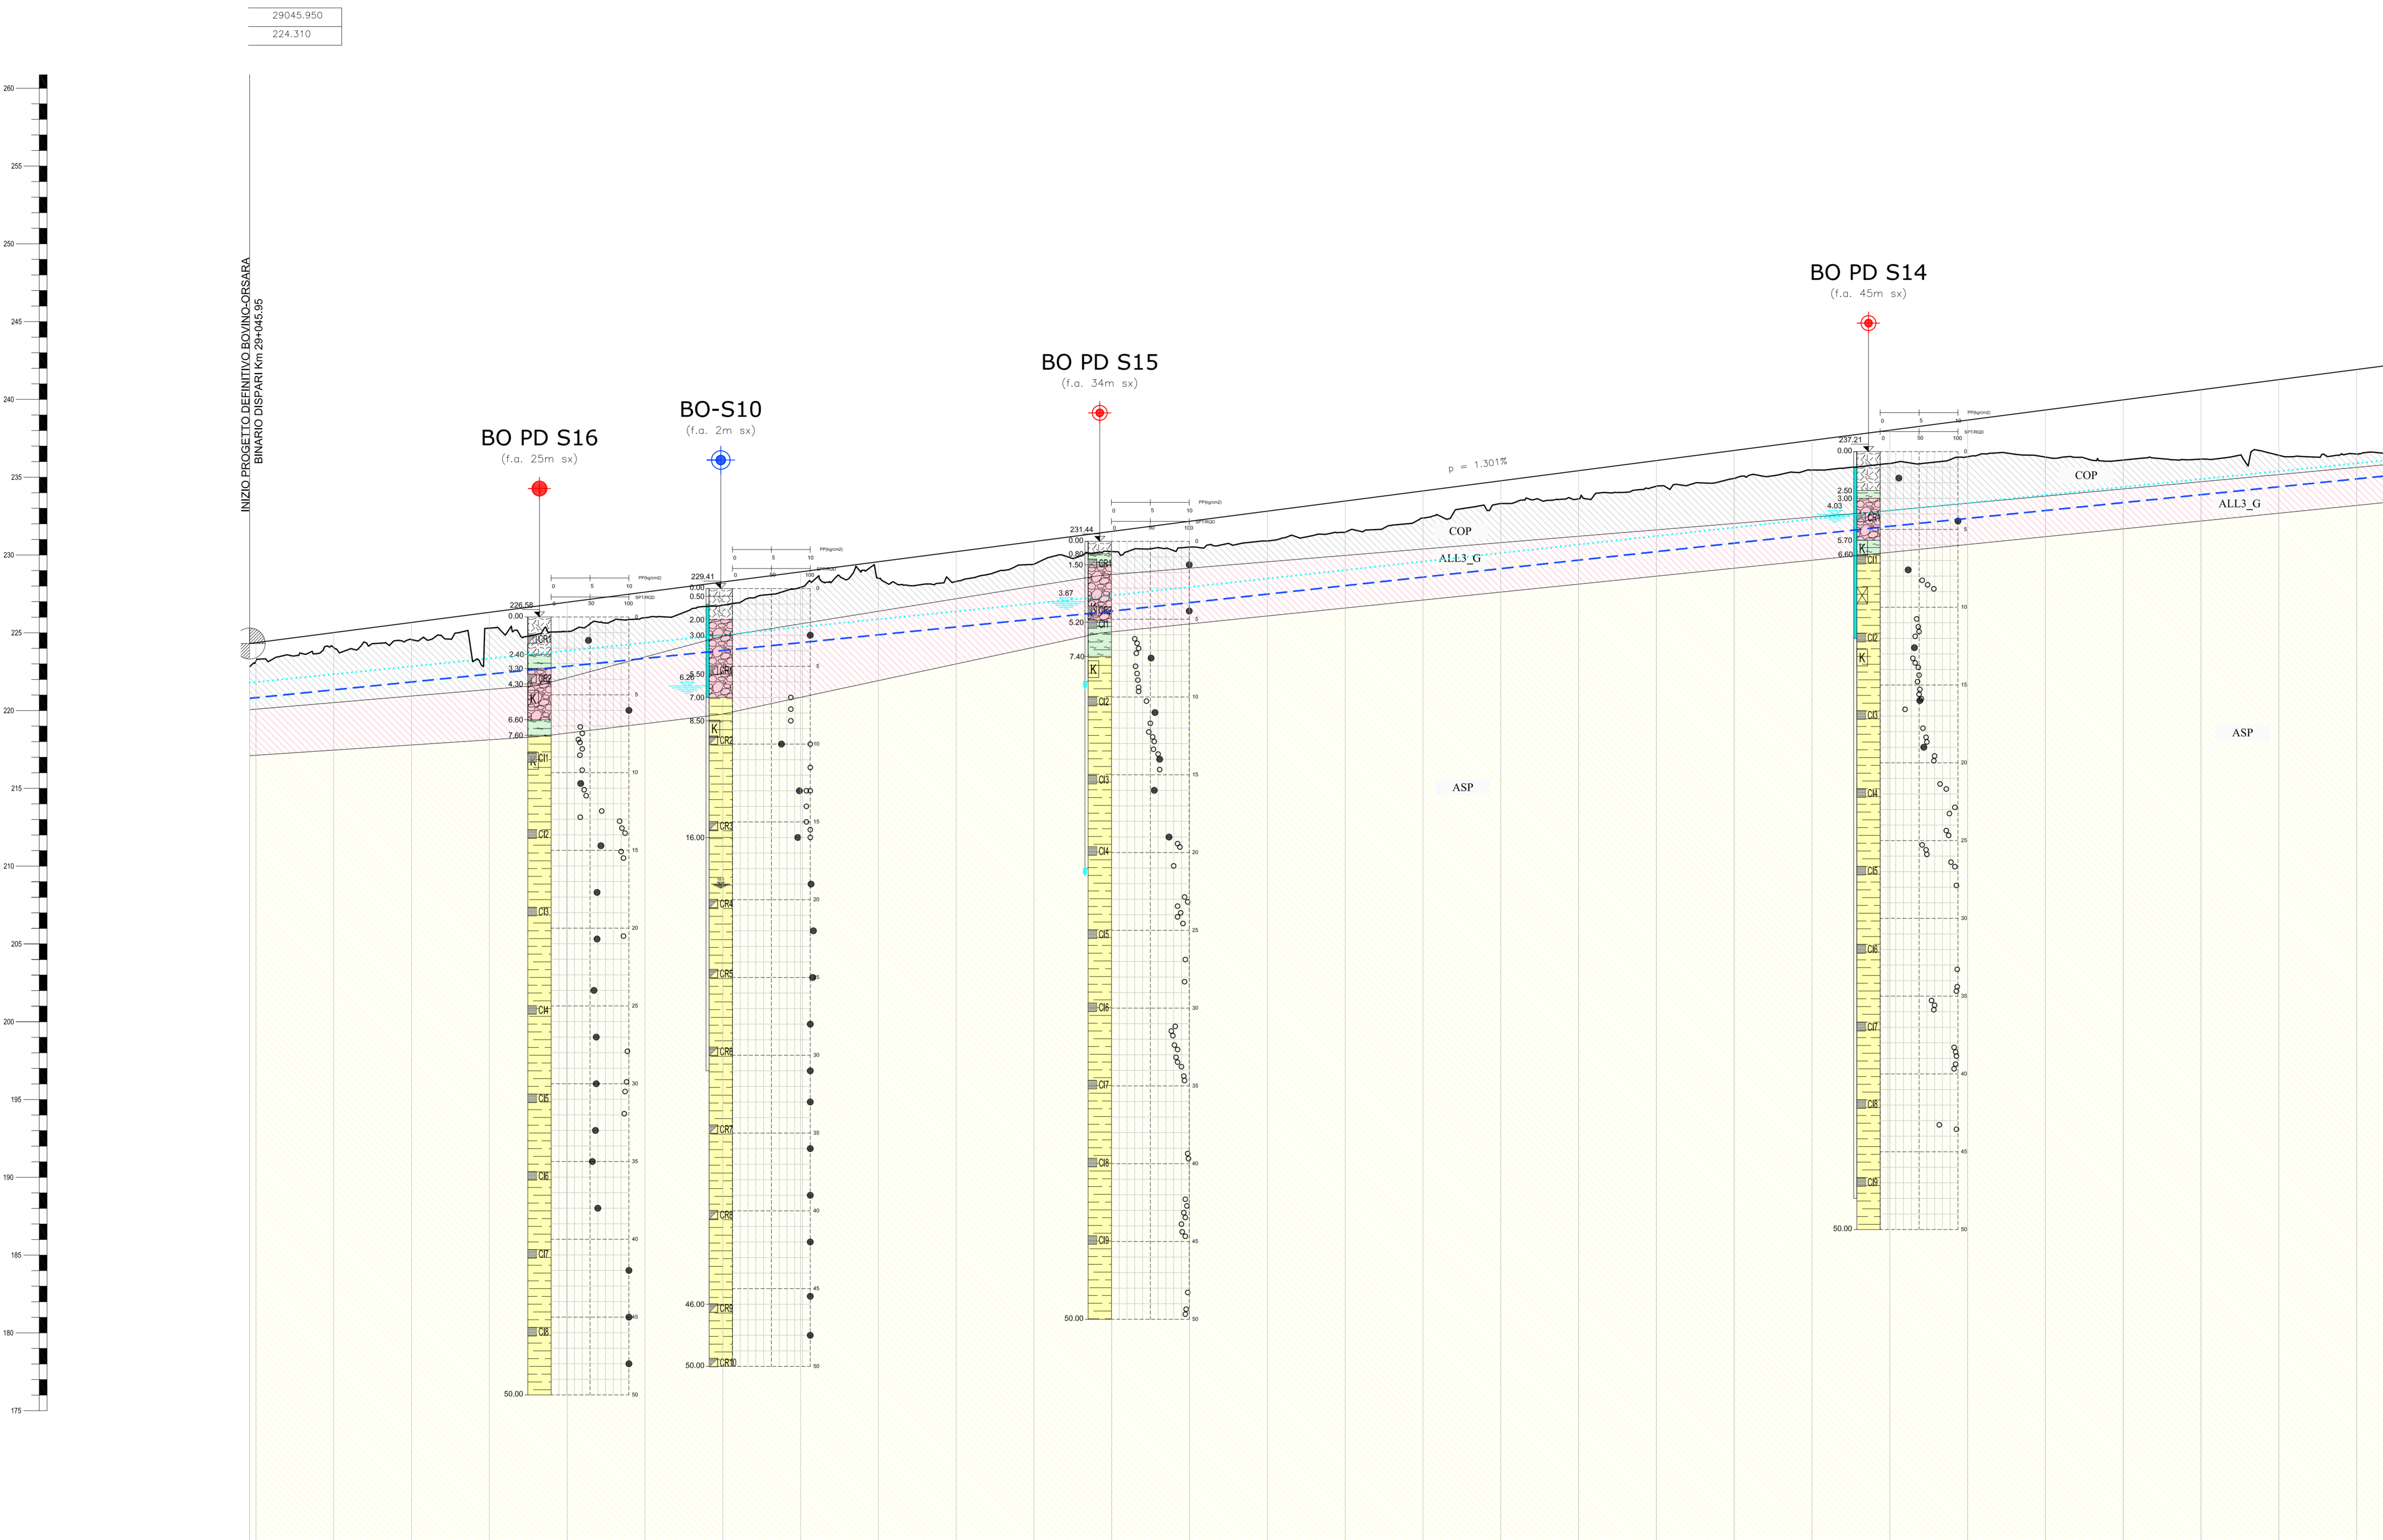

|                        |             |          |          |          |          |          |          |          |          |          |          |          |          |          |          |          |          |          |
|------------------------|-------------|----------|----------|----------|----------|----------|----------|----------|----------|----------|----------|----------|----------|----------|----------|----------|----------|----------|
| ANDAMENTO PLANIMETRICO | L = 1111,15 |          |          |          |          |          |          |          |          |          |          |          |          |          |          |          |          |          |
| VELOCITA'              | 200km/h     |          |          |          |          |          |          |          |          |          |          |          |          |          |          |          |          |          |

**SIMBOLOGIA**

- ROD
- NEFT
- POCKET PENETROMETER
- CAMPIONE RMANEGGATO
- CAMPIONE INDISTURBATO
- CAMPIONE LITIDE
- PROVA DI PERMEABILITA' LEFRANC
- PROVA DI PERMEABILITA' LUGON
- PROVA PRESSOMETRICA
- QUOTA BOCCAFORO (m s.l.m.)
- LIVELLO FALDA DA PIEZOMETRO
- LIVELLO FALDA NEL SONDAGGIO
- FUORI ASSE INDAGINE RISPETTO
- LIVELLO STRATIGRAFICO CERTO
- LIVELLO STRATIGRAFICO IPOTIZZATO
- LIVELLO DI FALDA DA MISURE PIEZOMETRICHE
- LIVELLO DI FALDA DI PROGETTO
- UMIQUETTA DI PROGETTO

**CLASSIFICAZIONE DEI TERRENI**

|  |                      |  |           |
|--|----------------------|--|-----------|
|  | Terreno di copertura |  | Arenaria  |
|  | Argilla              |  | Marna     |
|  | Limo                 |  | Argillite |
|  | Sabbia               |  | Calcare   |
|  | Sabbia e ghiaia      |  |           |
|  | Ghiaia               |  |           |

**UNITA' GEOTECNICHE**

|  |        |   |  |
|--|--------|---|--|
|  | COP    | = | TERRENO DI COPERTURA   |
|  | ALL1_A | = | ARGILLA E ARGILLA LIMOSA   |
|  | ALL2_S | = | SABBIA E SABBIA LIMOSA   |
|  | ALL3_G | = | GHIAIA E GHIAIA SABBIOSA   |
|  | COLTRE | = | Coltre eluvio-colluviale e di frana  |
|  | AN22   | = | Argille limose, argille marnose e marni di colore grigio                     |
|  | FYR    | = | FLYSH ROSSO: Argilliti marnose e marni con intercalazioni di calcilutite     |
|  | ASP    | = | Argille limose e limi argillosi di colore grigio e grigio-azzurro            |
|  | FAE    | = | Calcarenti, calcilutiti e calcari marnosi di colore grigio e biancastro      |
|  | FRR    | = | Argille, argille marnose e marni di colore rosso, grigio-azzurro e verdastro |

**LEGENDA INDAGINI GEOGNOSTICHE IN SITO**

- 
- 
- 
- 
- 
- 
- 

COMMITTENTE:

RETE FERROVIARIA ITALIANA  
GRUPPO FERROVIE DELLO STATO ITALIANE

PROGETTAZIONE:

GRUPPO FERROVIE DELLO STATO ITALIANE

**DIREZIONE TECNICA**  
U.O. Opere civili e gestione delle varianti

**PROGETTO DEFINITIVO**  
ITINERARIO NAPOLI - BARI  
RADDOPPIO TRATTA BOVINO - ORSARA

**GEOTECNICA GENERALE TRATTI ALLO SCOPERTO**  
Profilo Geotecnico tratta allo scoperto da pk 29+050 a pk 31+050 - Tav 1 di 2

SCALA: 1:2000-200

COMMESSA LOTTO FASE ENTE TIPO DOC. OPERA/DISCIPLINA Progr. REV.

IF1W 00 D 09 F6 OC0000 001 B

| Revis. | Descrizione         | Redatto   | Data       | Verificato  | Data       | Approvato | Data       | Autorizzato | Data       |
|--------|---------------------|-----------|------------|-------------|------------|-----------|------------|-------------|------------|
| A      | Emissione Esecutiva | F.Bianchi | 10/01/2018 | M.EDRITRINI | 10/01/2018 | D.Alessi  | 10/01/2018 | A.Visconti  | 10/01/2018 |
| B      | Emissione Esecutiva | F.Bianchi | 10/01/2018 | M.EDRITRINI | 10/01/2018 | D.Alessi  | 10/01/2018 | A.Visconti  | 10/01/2018 |
| C      |                     |           |            |             |            |           |            |             |            |
| D      |                     |           |            |             |            |           |            |             |            |