


Provincia	FOGGIA			
Comune	ORSARA			
Levellette	0.120	1.629	1.822	112.540
Progr. Levellette	1.200	8.145	3.556	1008.052

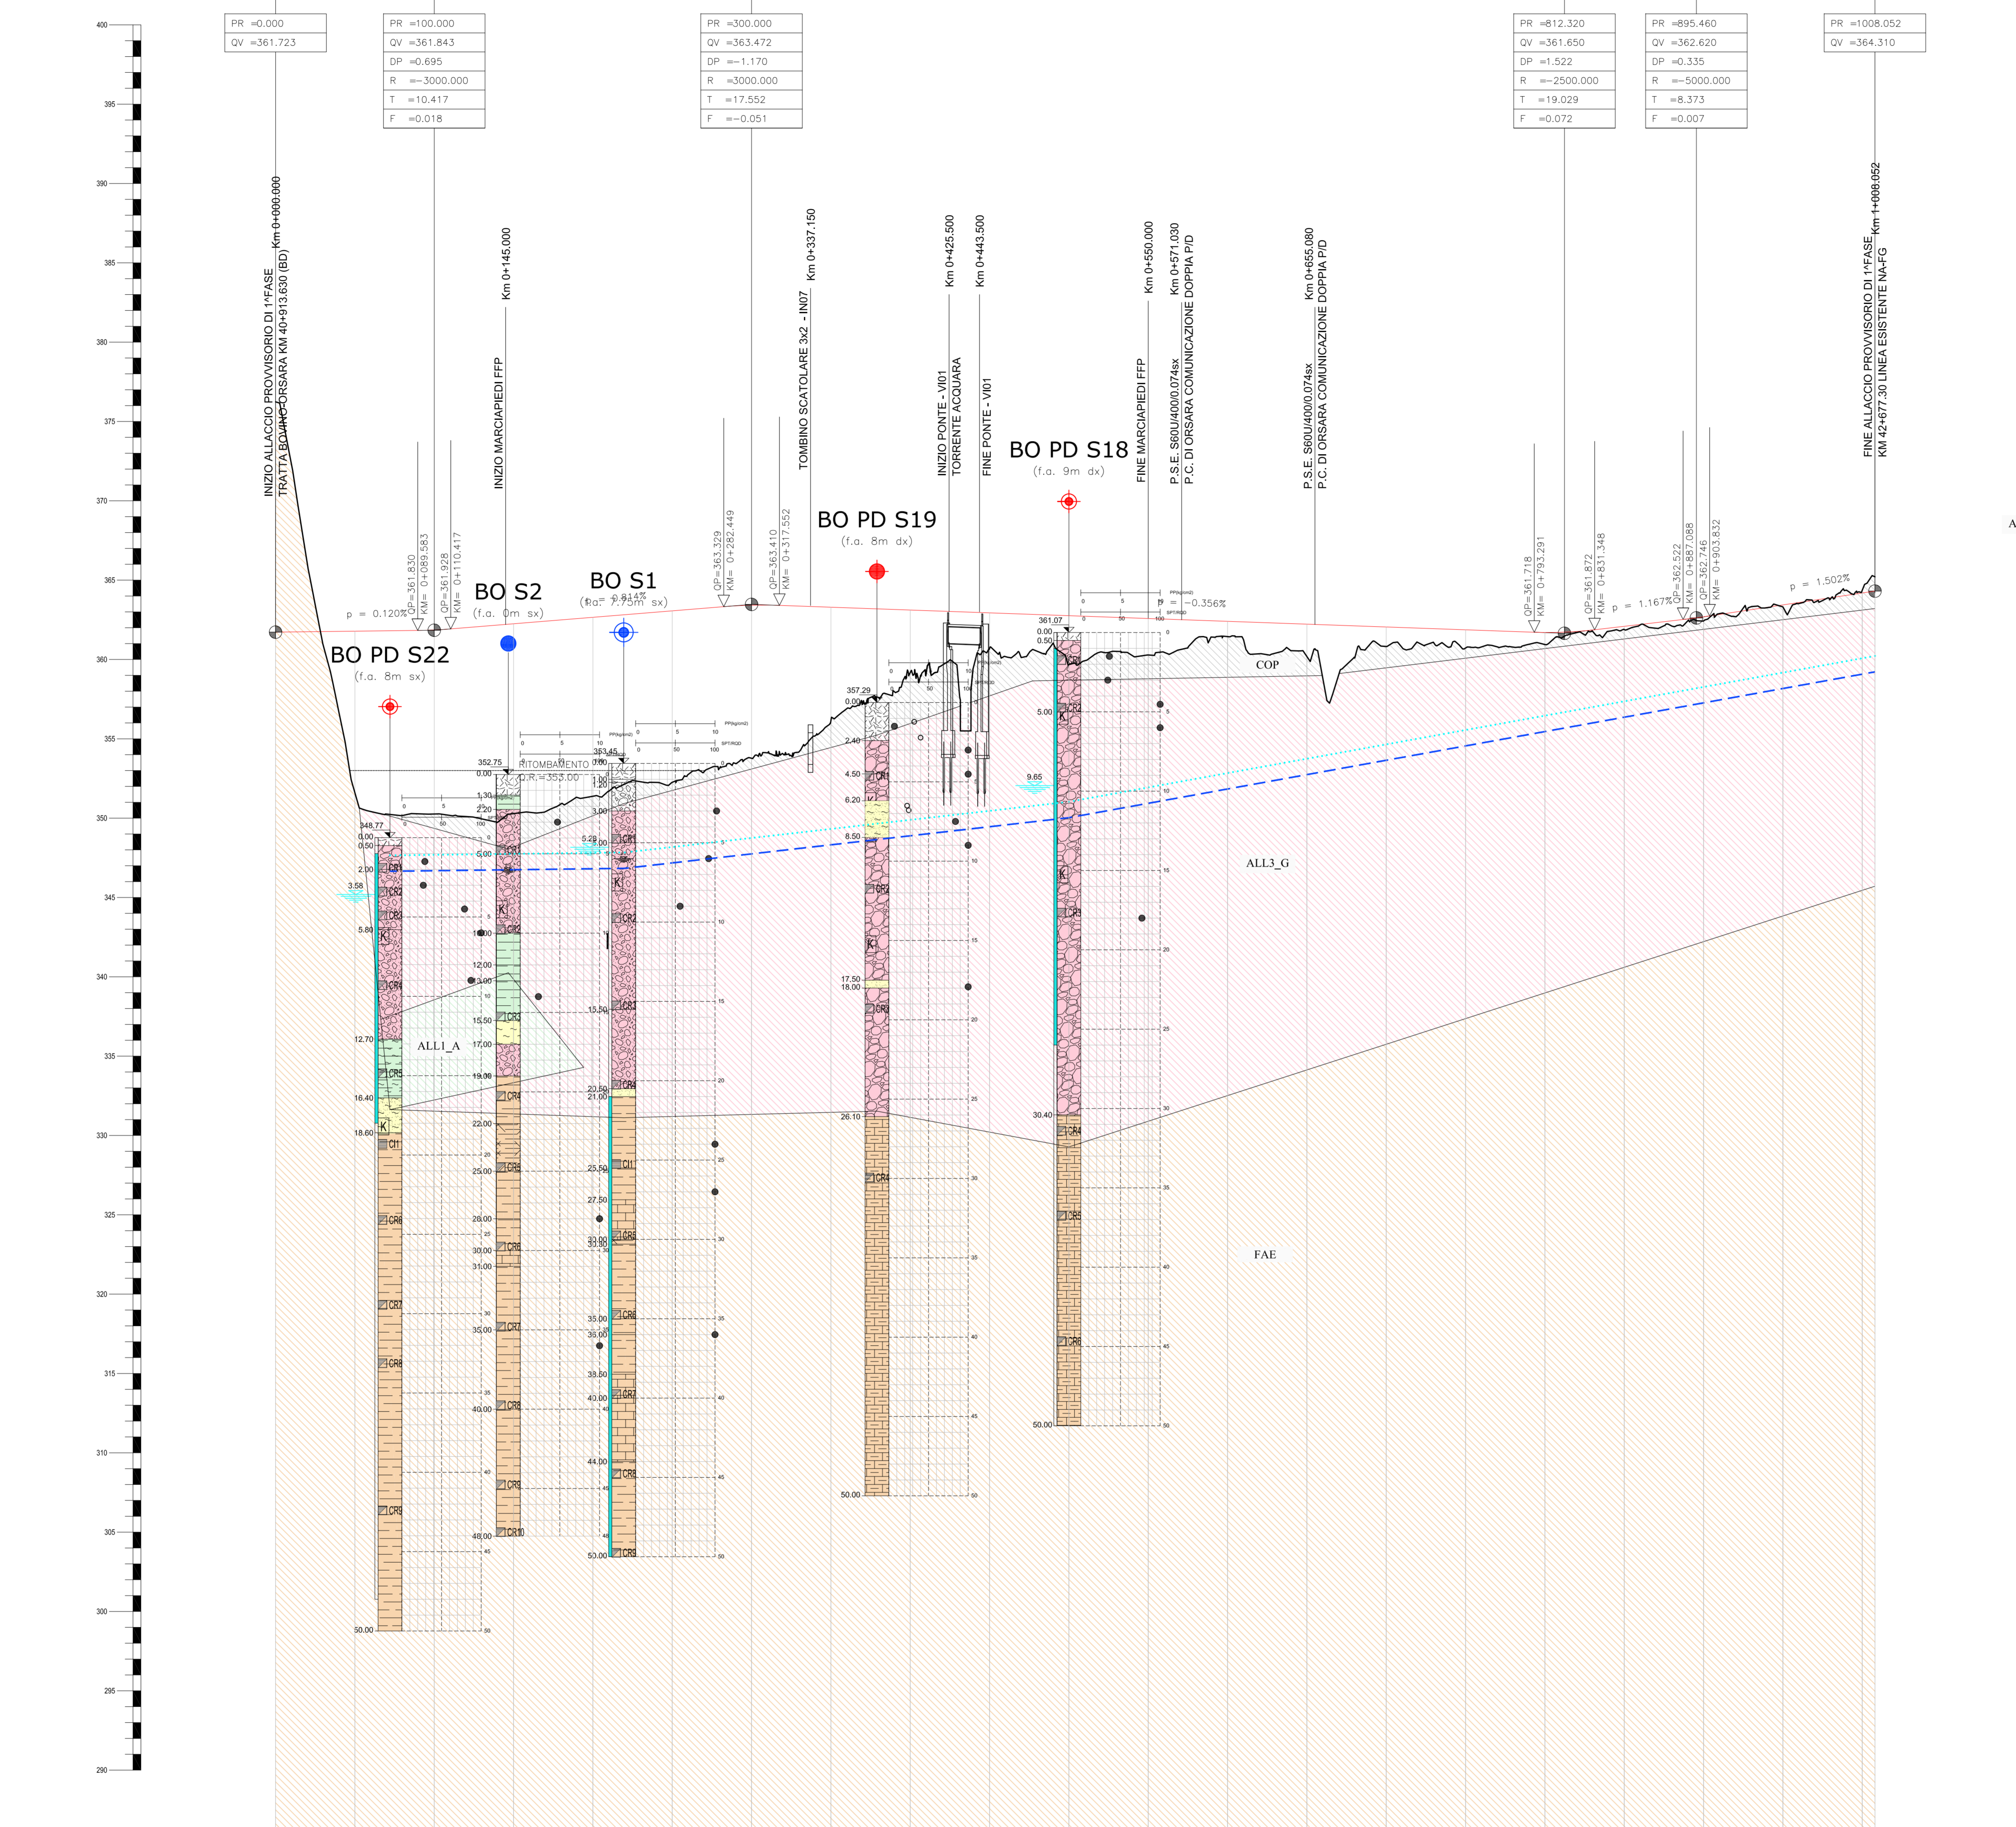

NUMERO SEZIONE	1	2	3	4	5	6	7	8	9	10	11	12	13	14	15	16	17	18	19	20	2122	
QUOTE PROGETTO	370.240	361.723	351.996	361.767	350.261	361.861	350.284	362.290	351.381	362.697	352.297	363.090	353.772	363.421	356.145	363.294	359.170	363.116	360.694	362.939	359.681	362.761	360.284	362.583	351.443	362.405	360.185	362.227	360.810	362.049	360.723	361.872	360.943	361.703	361.887	362.046	362.430	362.690	363.201	363.439	361.816	361.190	
QUOTE TERRENO	370.240	361.723	351.996	361.767	350.261	361.861	350.284	362.290	351.381	362.697	352.297	363.090	353.772	363.421	356.145	363.294	359.170	363.116	360.694	362.939	359.681	362.761	360.284	362.583	351.443	362.405	360.185	362.227	360.810	362.049	360.723	361.872	360.943	361.703	361.887	362.046	362.430	362.690	363.201	363.439	361.816	361.190	
ETOMETRICHE	0.00	50.00	100.00	150.00	200.00	250.00	300.00	350.00	400.00	450.00	500.00	550.00	600.00	650.00	700.00	750.00	800.00	850.00	900.00	950.00	1000.00	1050.00	1100.00	1150.00	1200.00	1250.00	1300.00	1350.00	1400.00	1450.00	1500.00	1550.00	1600.00	1650.00	1700.00	1750.00	1800.00	1850.00	1900.00	1950.00	2000.00	2050.00	2100.00	2150.00	2200.00	
DIST. PARZIALI	50	50	50	50	50	50	50	50	50	50	50	50	50	50	50	50	50	50	50	50	50	50	50	50	50	50	50	50	50	50	50	50	50	50	50	50	50	50	50	50	50	50	50	50	50	50	
PROGRESSIVE	0.00	50.00	100.00	150.00	200.00	250.00	300.00	350.00	400.00	450.00	500.00	550.00	600.00	650.00	700.00	750.00	800.00	850.00	900.00	950.00	1000.00	1050.00	1100.00	1150.00	1200.00	1250.00	1300.00	1350.00	1400.00	1450.00	1500.00	1550.00	1600.00	1650.00	1700.00	1750.00	1800.00	1850.00	1900.00	1950.00	2000.00	2050.00	2100.00	2150.00	2200.00	
ANDAMENTO PLANIMETRICO	L= 5.44 CL= 80.00 R= 400.00 L= 242.17																						L= 265.33																						L= 30.00 R= 1500.00 L= 63.55																						L= 38.38																						L= 50.00 R= 1000.00 L= 33.55																						L= 42.95																					
VELOCITA'	90km/h	

SIMBOLOGIA

- ROD
- NETT
- POCKET PENETROMETER
- CAMPIONE RINNEGATO
- CAMPIONE INDISTURBATO
- CAMPIONE LITIDE
- PROVA DI PERMEABILITA' LEFRANC
- PROVA DI PERMEABILITA' LUZZON
- PROVA PRESSOMETRICA
- QUOTA BOCCAFORO (m s.l.m.)
- LIVELLO FALDA DA PIEZOMETRO
- LIVELLO FALDA NEL SONDAGGIO
- FUORI ASSE INDICINE RISPETTO
- LIVELLO STRATIGRAFICO CERTO
- LIVELLO STRATIGRAFICO IPOTIZZATO
- LIVELLO DI FALDA DA MISURE PIEZOMETRICHE
- LIVELLO DI FALDA DI PROGETTO
- LIVELLETTA DI PROGETTO

PIEZOMETRO TA

PIEZOMETRO CA

ALLASSE TRACCIATO (m su/m)

CLASSIFICAZIONE DEI TERRENI

- Terreno di copertura
- Argilla
- Limo
- Sabbia
- Sabbia e ghiaia
- Ghiaia
- Arenaria
- Marna
- Argillite
- Calcere

UNITA' GEOTECNICHE

- COP = TERRENO DI COPERTURA
- ALL1_A = ARGILLA E ARGILLA LIMOSA
- ALL2_S = SABBIA E SABBIA LIMOSA
- ALL3_G = GHIAIA E GHIAIA SABBIOSA
- COLTRE = Coltre eluvio-colluviale e di frana
- AN22 = Argille limose, argille marnose e marni di colore grigio
- FYR = FLYSH ROSSO: Argilliti marnose e marni con intercalazioni di calcilutite
- ASP = Argille limose e limi argillosi di colore grigio e grigio-azzurro
- FAE = Calcareniti, calcilutiti e calcari marnosi di colore grigio e biancastro
- FRR = Argille, argille marnose e marni di colore rosso, grigio-azzurro e verdastro

LEGENDA INDAGINI GEONOSTICHE IN SITO

- SONDAGGIO A CAROTTAGGIO CONTINUO NON ATTREZZATO
- SONDAGGIO A CAROTTAGGIO CONTINUO ATTREZZATO CON PIEZOMETRO
- SONDAGGIO A CAROTTAGGIO CONTINUO ATTREZZATO CON INCLINOMETRO
- SONDAGGIO A CAROTTAGGIO CONTINUO ATTREZZATO PER SIMICA IN FORO
- SONDAGGIO A DISTRIBUZIONE DI NUCLEO ATTREZZATO CON INCLINOMETRO
- CAMPAGNA INDAGINI PRELIMINARE (2017)
- CAMPAGNA INDAGINI DEFINITIVA (2018)

COMMITTENTE:

PROGETTAZIONE:

DIREZIONE TECNICA
U.O. Opere civili e gestione delle varianti

PROGETTO DEFINITIVO
ITINERARIO NAPOLI - BARI
RADDOPPIO TRATTA BOVINO - ORSARA

GEOTECNICA GENERALE TRATTI ALLO SCOPERTO
 Profilo Geotecnico tratta allo scoperto - raccordo provvisorio alla pk 41+100

SCALA: 1:2000-200

COMMESSA	LOTTO	FASE	ENTE	TIPO DOC.	OPERA/DISCIPLINA	PROGR.	REV.
IF1W	00	D	09	F6	OC0000	003	B

Revis.	Descrizione	Redatto	Data	Verificato	Data	Approvato	Data	Autorizzato	Data
A	Emissione Esecutiva	F.Bianchi	10/18/2018	M.E.D'Ercole	10/18/2018	D.Alessi	10/18/2018	A. Tognoli	20/11/2018
B	Emissione Esecutiva	F.Bianchi	10/18/2018	M.E.D'Ercole	10/18/2018	D.Alessi	10/18/2018	A. Tognoli	20/11/2018
C									
D									