




SEZIONE 4-4
SCALA 1:500

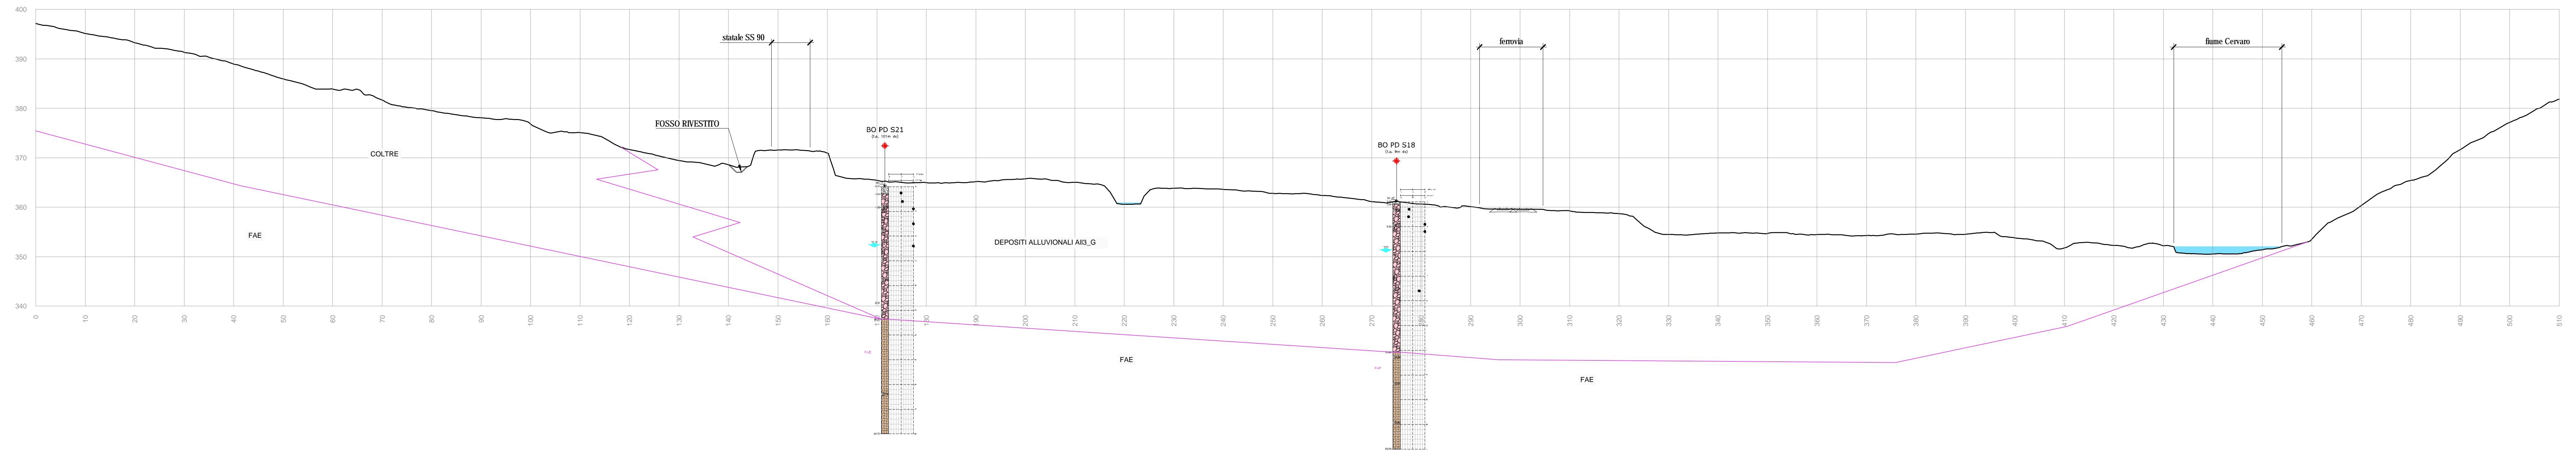


SEZIONE 4a-4a
SCALA 1:500

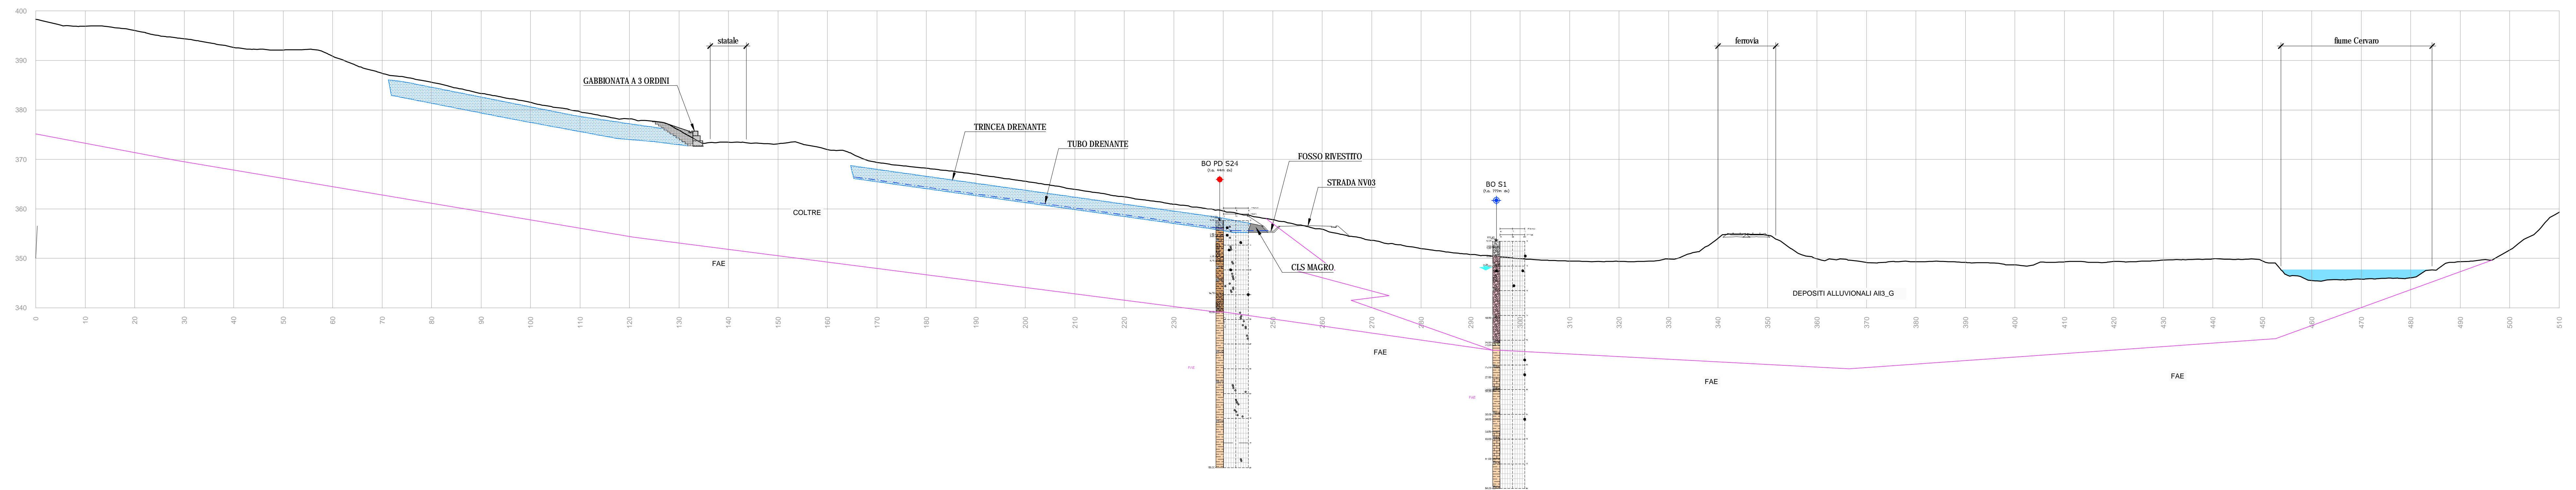


SEZIONE 2-2
SCALA 1:500

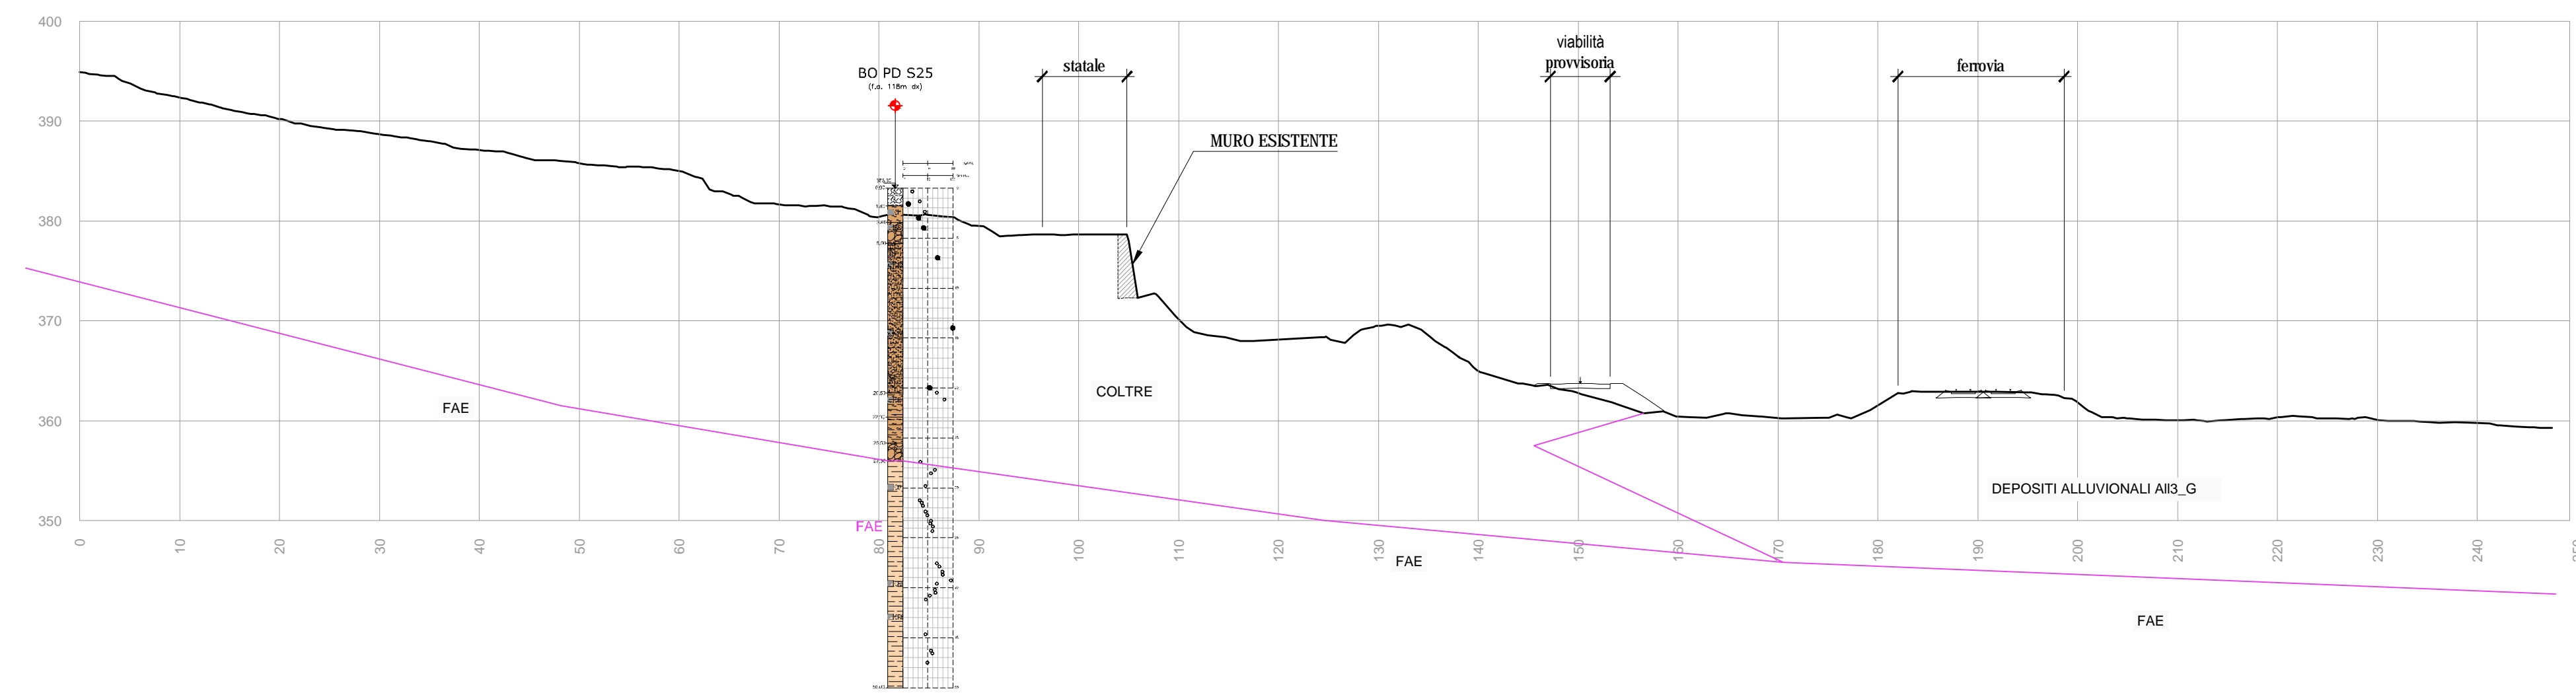

SEZIONE 3-3
SCALA 1:500

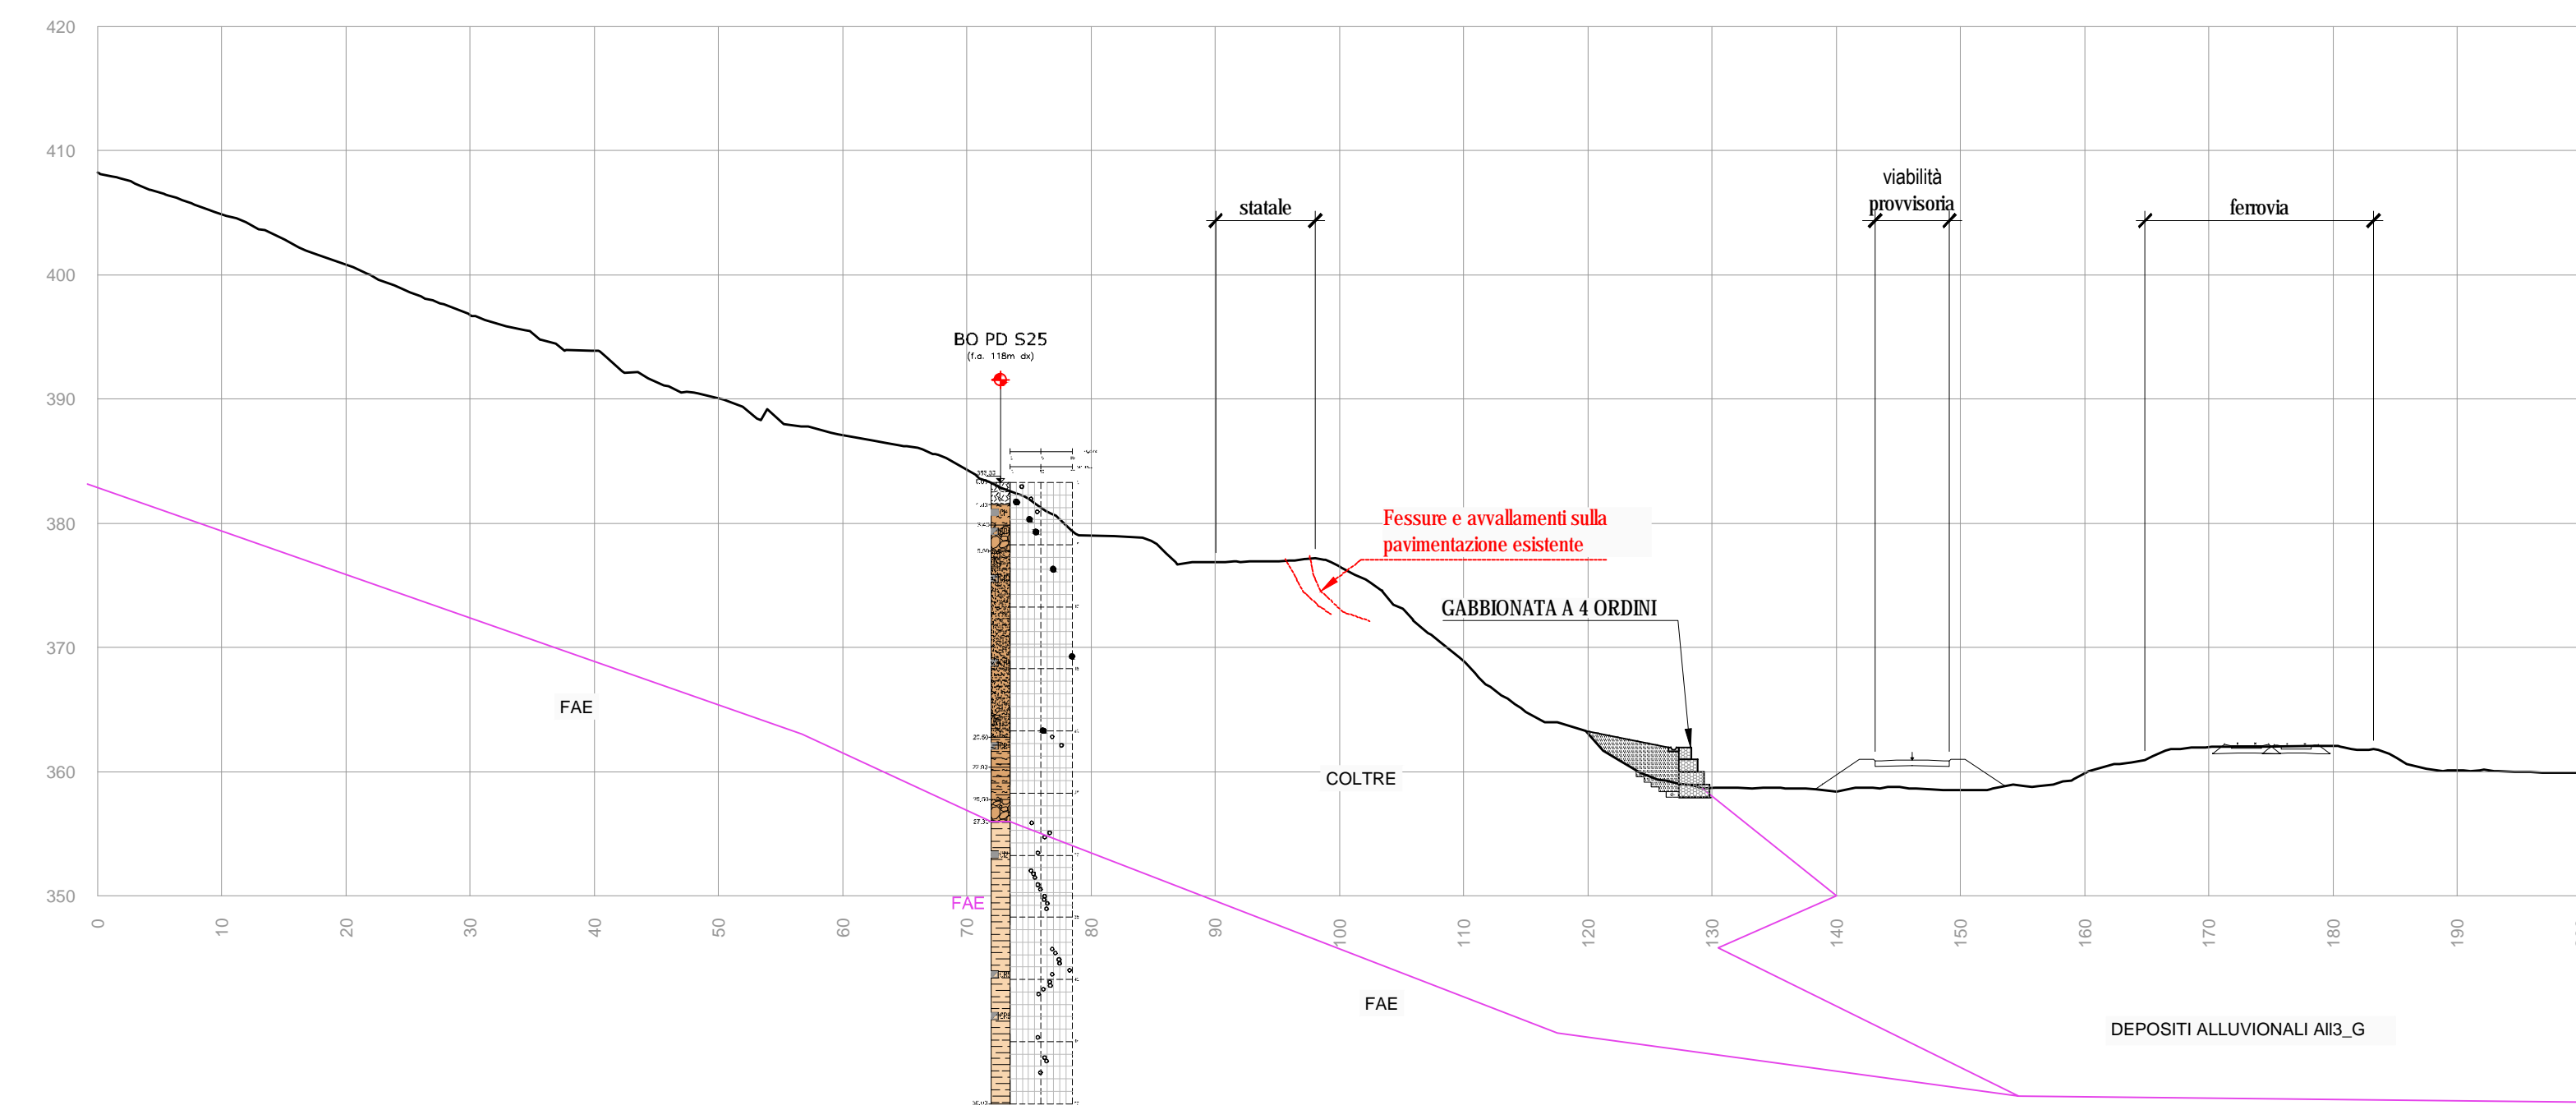

SEZIONE 3a-3a
SCALA 1:500

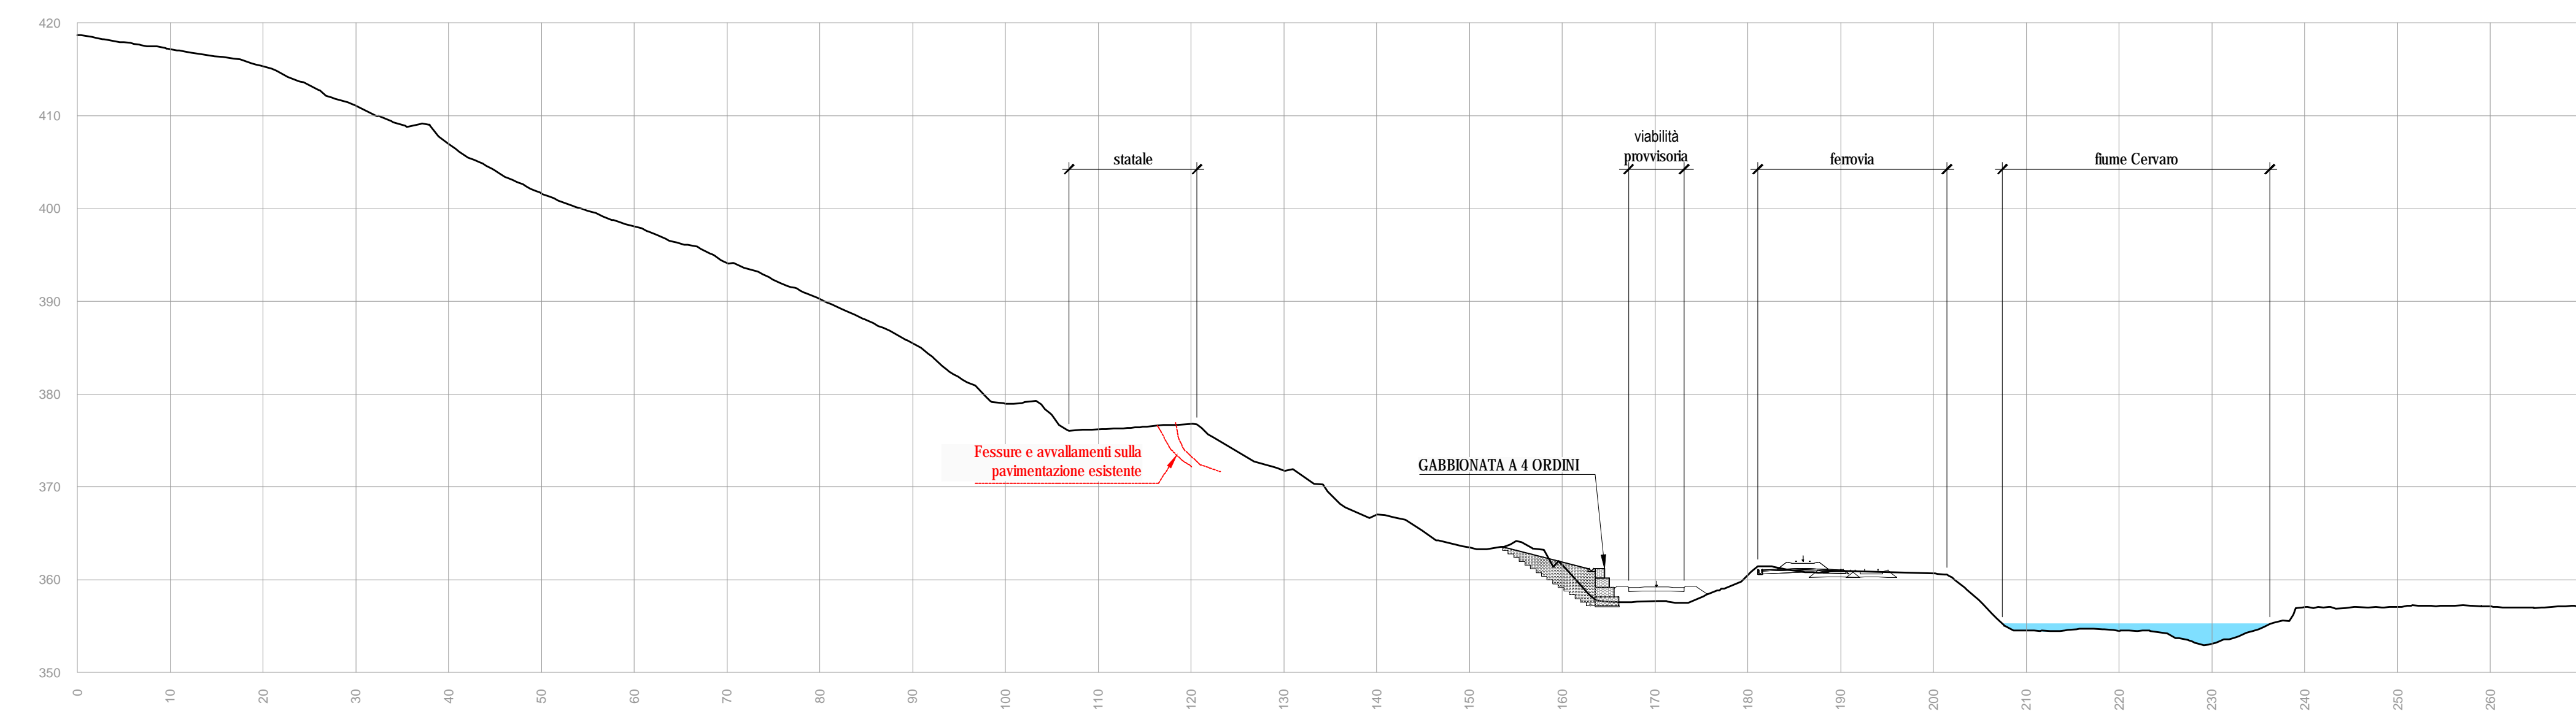

COMMITTENTE:
RFI
RETE FERROVIARIE ITALIANE
GRUPPO FERROVIE DELLO STATO ITALIANE

PROGETTAZIONE:
ITALFERR
GRUPPO FERROVIE DELLO STATO ITALIANE

DIREZIONE TECNICA
U.O. Opere civili e gestione delle varianti
PROGETTO DEFINITIVO

ITINERARIO NAPOLI - BARI
RADDOPPIO TRATTA BOVINO - ORSARA

INTERVENTI VERSANTE
Sezioni - interventi sul versante

SCALA:
1:500

COMMESSA	LOTTO	FASE	ENTE	TIPO DOC.	OPERA/DISCIPLINA	PROGR.	REV.
I	F1	W	00	D	09	W8	GB0000
							001
							B

Revis.	Descrizione	Redatto	Data	Verificato	Data	Approvato	Data	Autorizzato	Data
A	Emissione Esecutiva	F. Bianchi	10/2018	M. E. Di Stefano	10/2018	D. Aprea	10/2018		
B	Emissione Esecutiva	F. Bianchi	12/2018	M. E. Di Stefano	12/2018	D. Aprea	12/2018		
C									
D									