


PLANIMETRIA
SCALA 1:1000

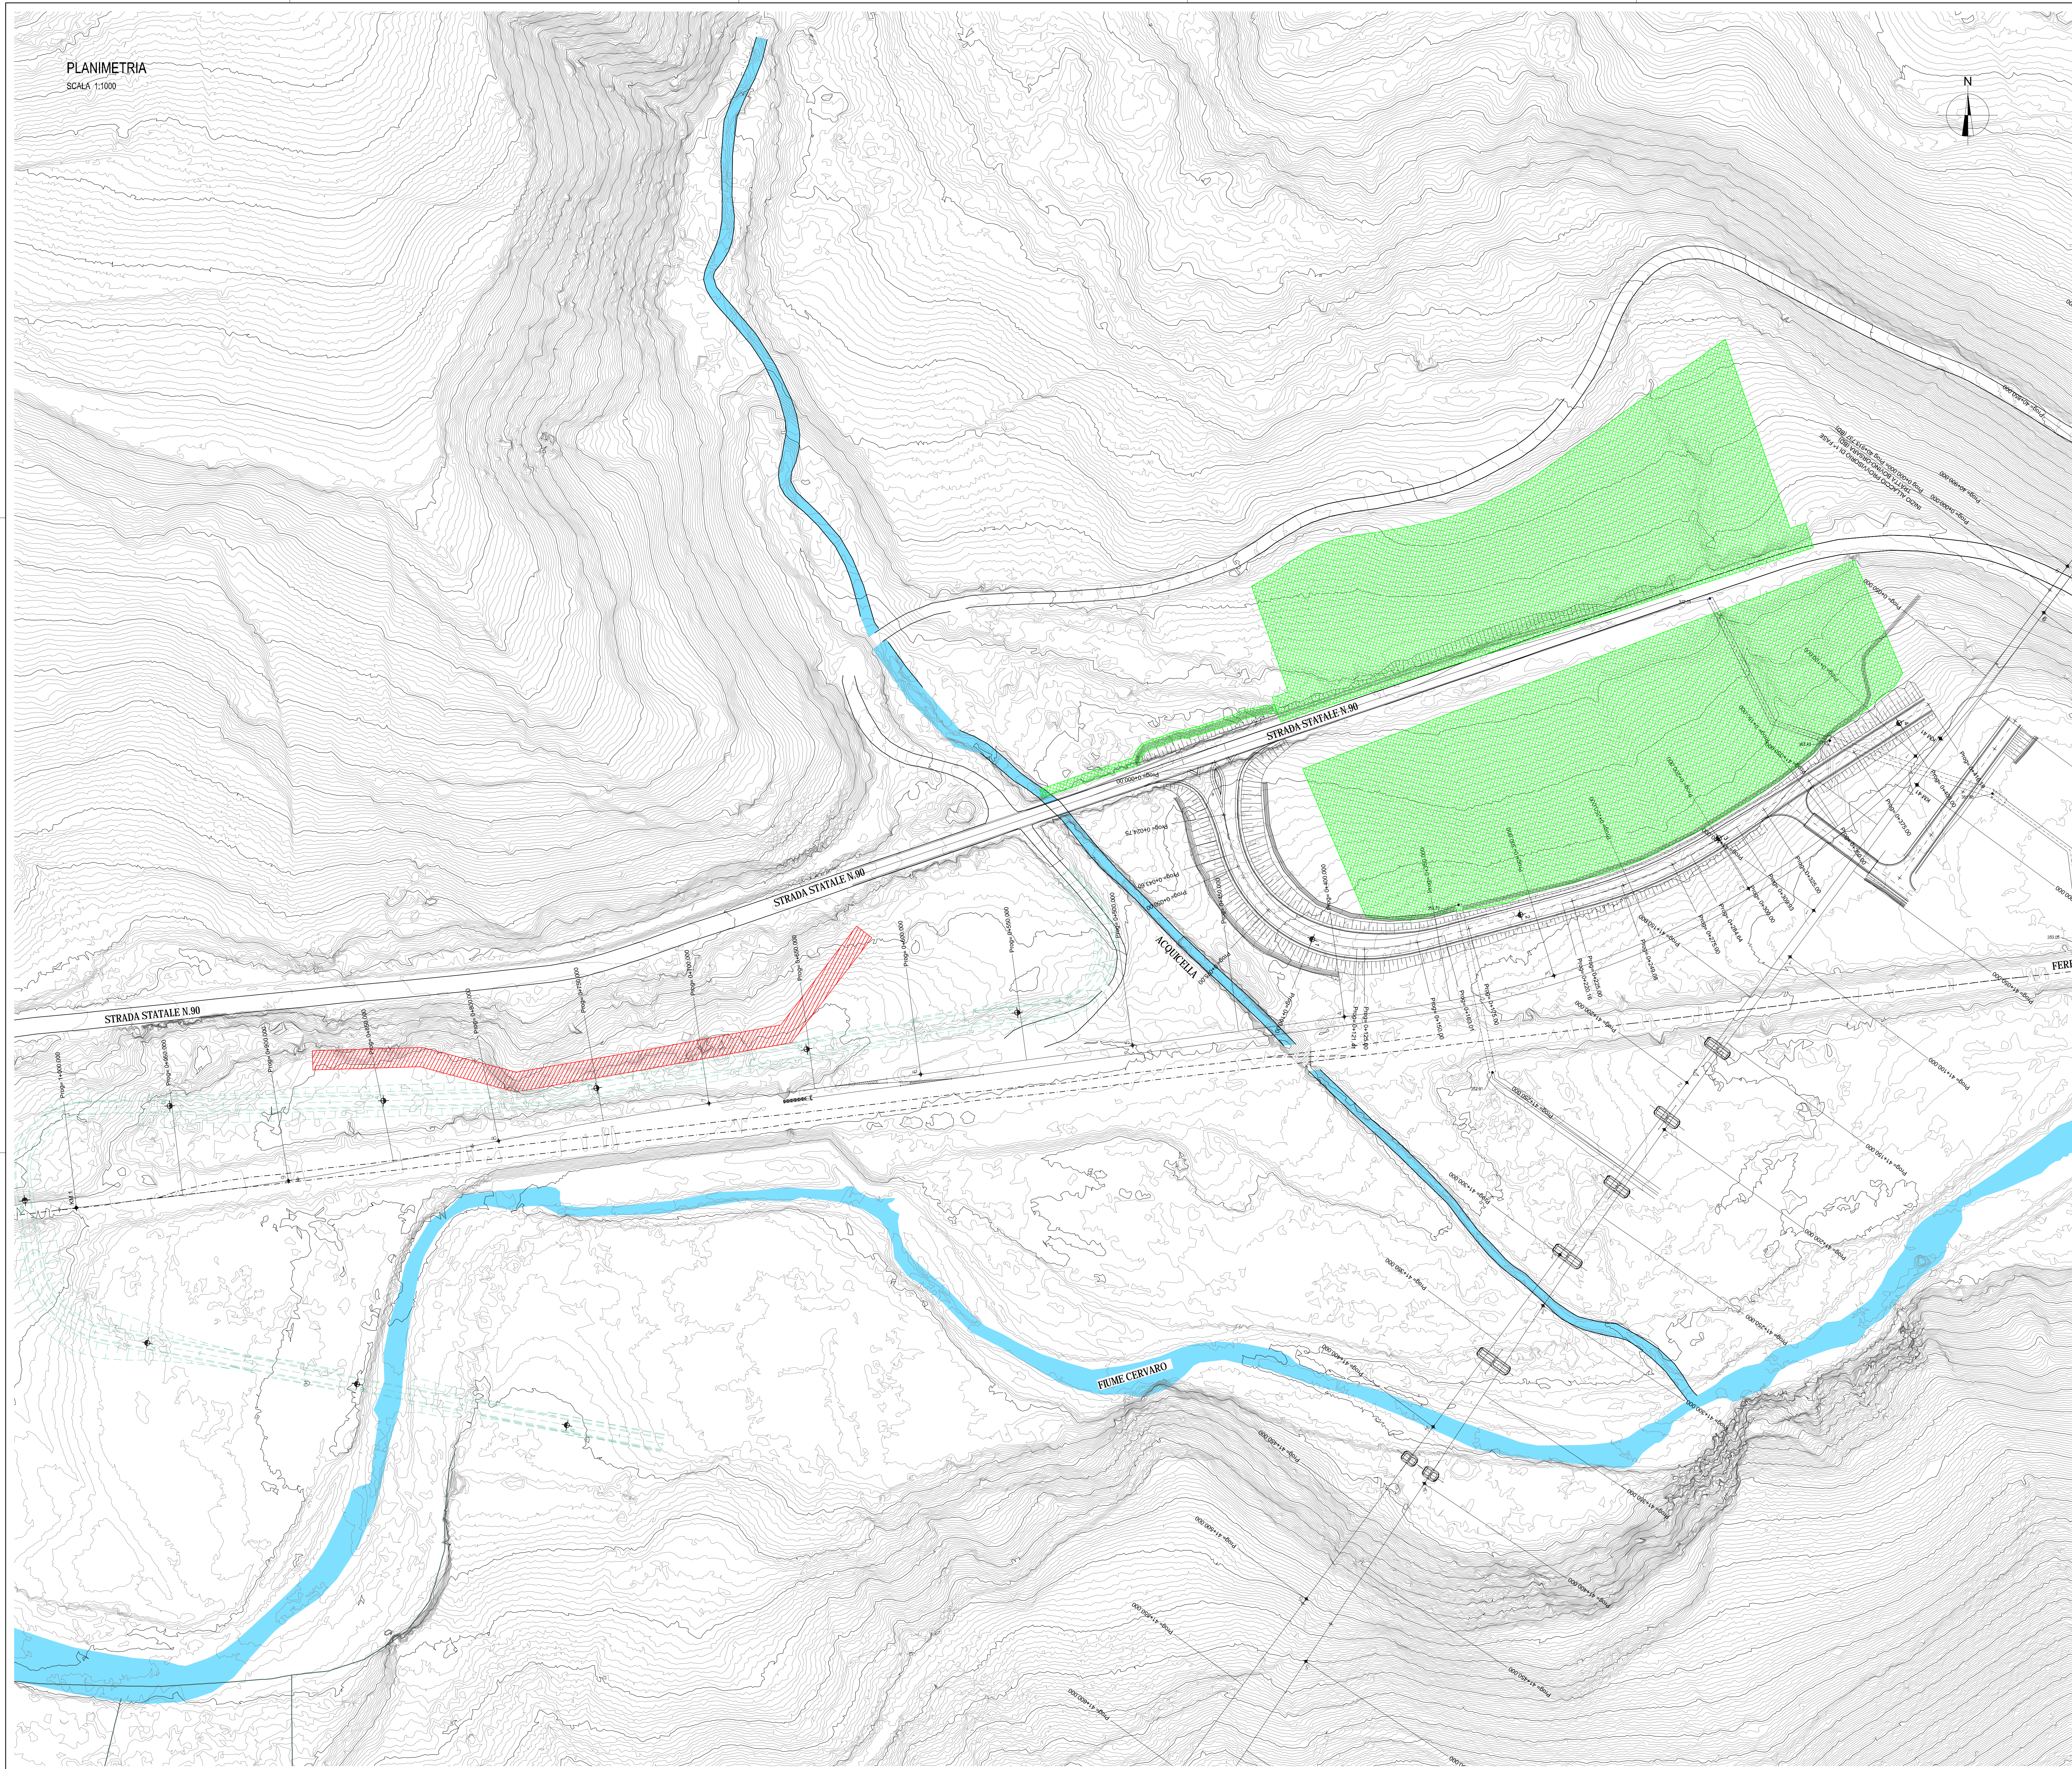

LEGENDA	
	BONIFICA ORDIGNI BELLICI SUPERFICIALE ESTESA A TUTTA L'AREA DI INTERVENTO CON PROFONDITA' = 1,00
	BONIFICA PROFONDA ESTESA A TUTTA L'AREA DI INTERVENTO CON PROFONDITA' = 3,00m (GARANZIA 4,00 m)
	BONIFICA ORDIGNI BELLICI PROFONDA SOTTO LA PROFONDITA' DI 3,00m (PROFONDITA' 7,00m - GARANZIA 8,00 m)

COMMITTENTE:

PROGETTAZIONE:

DIREZIONE TECNICA
U.O. Opere civili e gestione delle varianti
PROGETTO DEFINITIVO

ITINERARIO NAPOLI - BARI
RADDOPPIO TRATTA BOVINO - ORSARA

INTERVENTI VERSANTE
Bonifica Ordigni Bellici BOE

SCALA:
1:1000

COMMESSA	LOTTO	FASE	ENTE	TIPO DOC.	OPERA/DISCIPLINA	PROGR.	REV.
IF1W	00	D	09	P7	GB0001	001	B

Revis.	Descrizione	Redatto	Data	Verificato	Data	Approvato	Data	Autorizzato	Data
A	Emissione Esecutiva	F. Bianchi	Aug 2018	M. E. Di Stefano	Aug 2018	D. Aprea	Aug 2018	A. Pizzoli	Dec 2018
B	Emissione Esecutiva	F. Bianchi	Dic 2018	M. E. Di Stefano	Dec 2018	D. Aprea	Dec 2018	A. Pizzoli	Dec 2018
C									
D									