

TR 30 anni



LEGENDA


Tracciato linea FS esistente

Tiranti idrici [m]

- 0 - 0.5
- 0.5 - 1.5
- 1.5 - 2.5
- > 2.5

Base Cartografica Modello Idraulico 2D: Rilievo Lidar 1x1 m (MATTM)

TR 200 anni

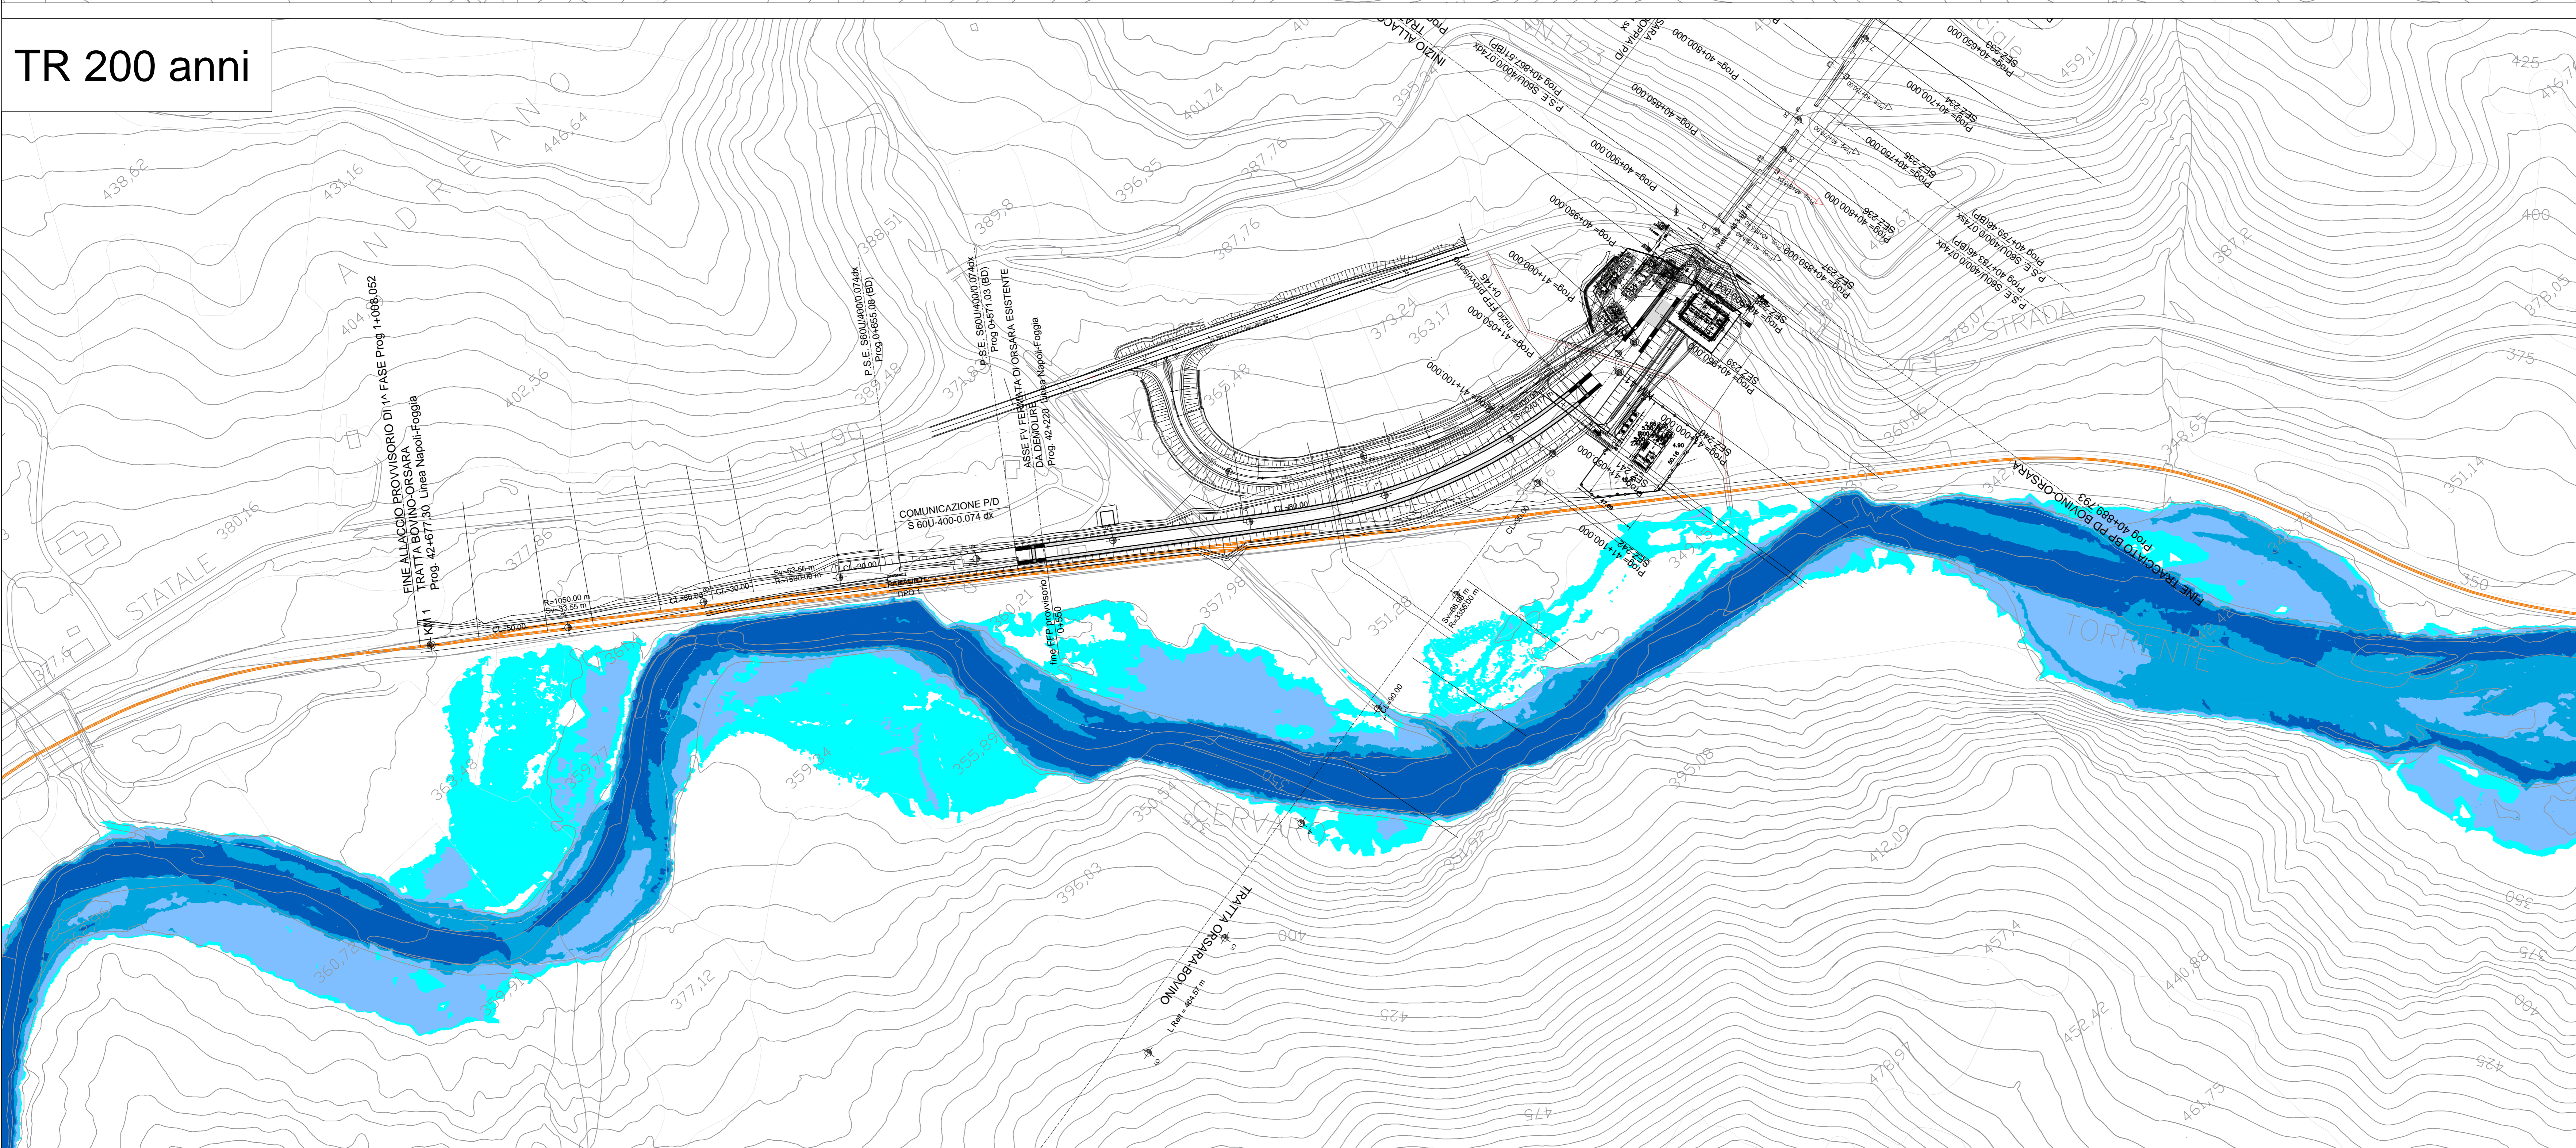

COMMITTENTE:

PROGETTAZIONE:

DIREZIONE TECNICA
U.O. Opere civili e gestione delle varianti

PROGETTO DEFINITIVO

ITINERARIO NAPOLI - BARI
RADDOPPIO TRATTA BOVINO - ORSARA

IDROLOGIA E IDRAULICA

TORRENTE CERVARO
Planimetria livelli idrici a Orsara - TR 30 e 200 anni

SCALA:
1:2000

COMMESSA	LOTTO	FASE	ENTE	TIPO DOC.	OPERADISCIPLINA	PROGR.	REV.
IF1W	00	D	09	P6	ID0002	001	A

Revis.	Descrizione	Redatto	Data	Verificato	Data	Approvato	Data	Allegato
A	Emissione Esecutiva	C. [Signature]	Nov. 2018	F. [Signature]	Nov. 2018	D. [Signature]	Nov. 2018	
B								
C								
D								

ITALFERR S.p.A.
 U.O. Opere civili e gestione delle varianti
 Ordine degli Ingegneri della Provincia di Roma
 n. 3078