


TR 300 anni

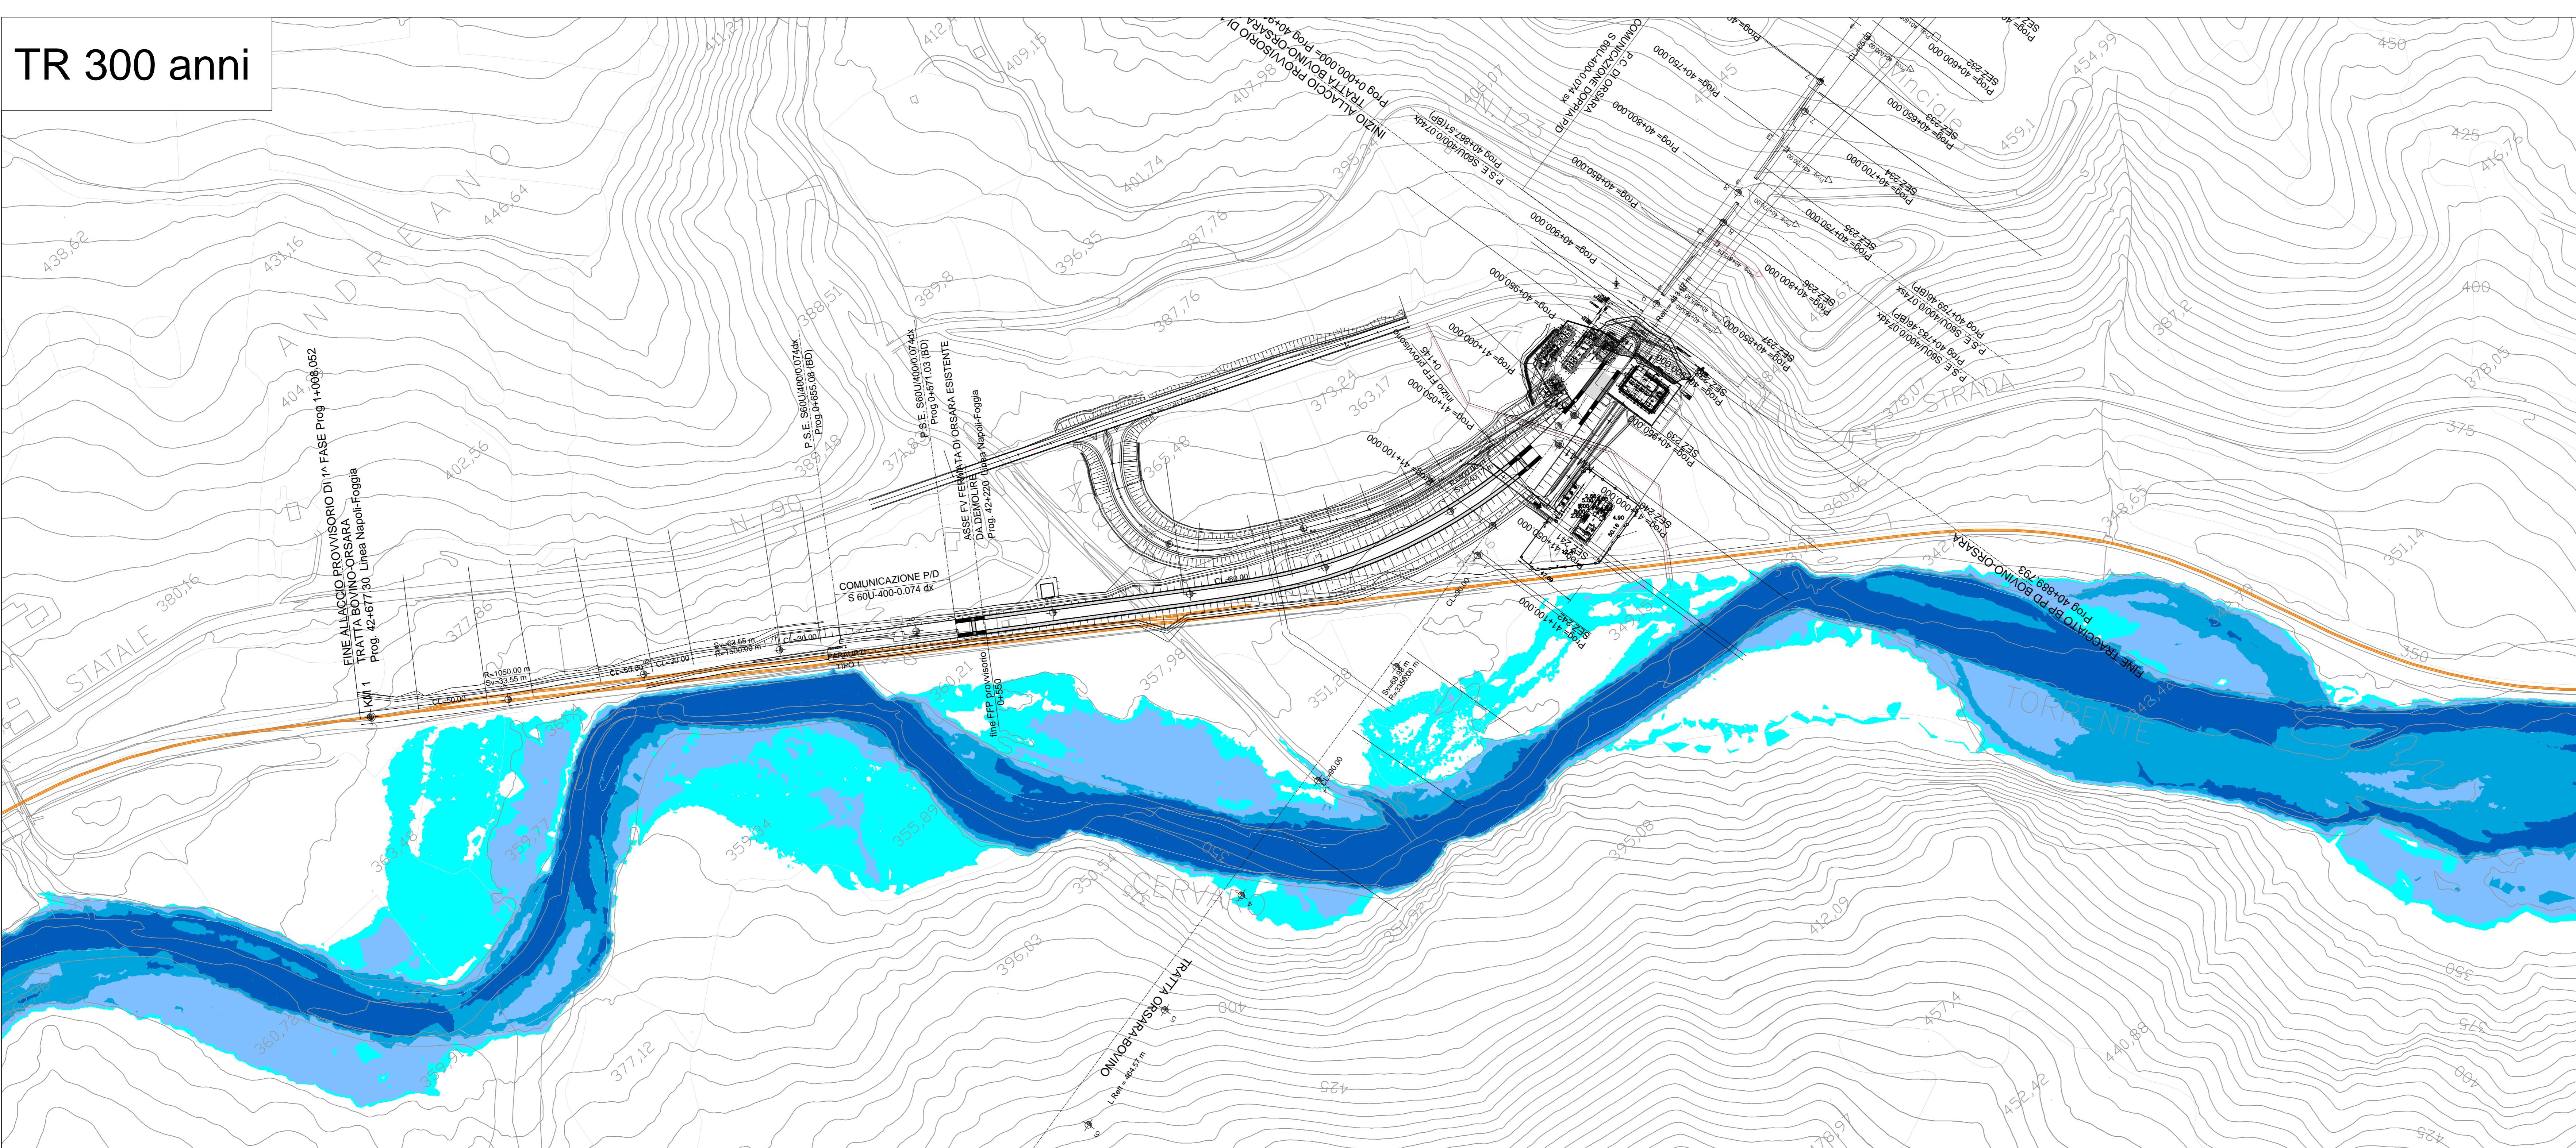

LEGENDA


Tracciato linea FS esistente

Tiranti idrici [m]

- 0 - 0.5
- 0.5 - 1.5
- 1.5 - 2.5
- > 2.5

Base Cartografica Modello Idraulico 2D: Rilievo Lidar 1x1 m (MATTM)

TR 500 anni

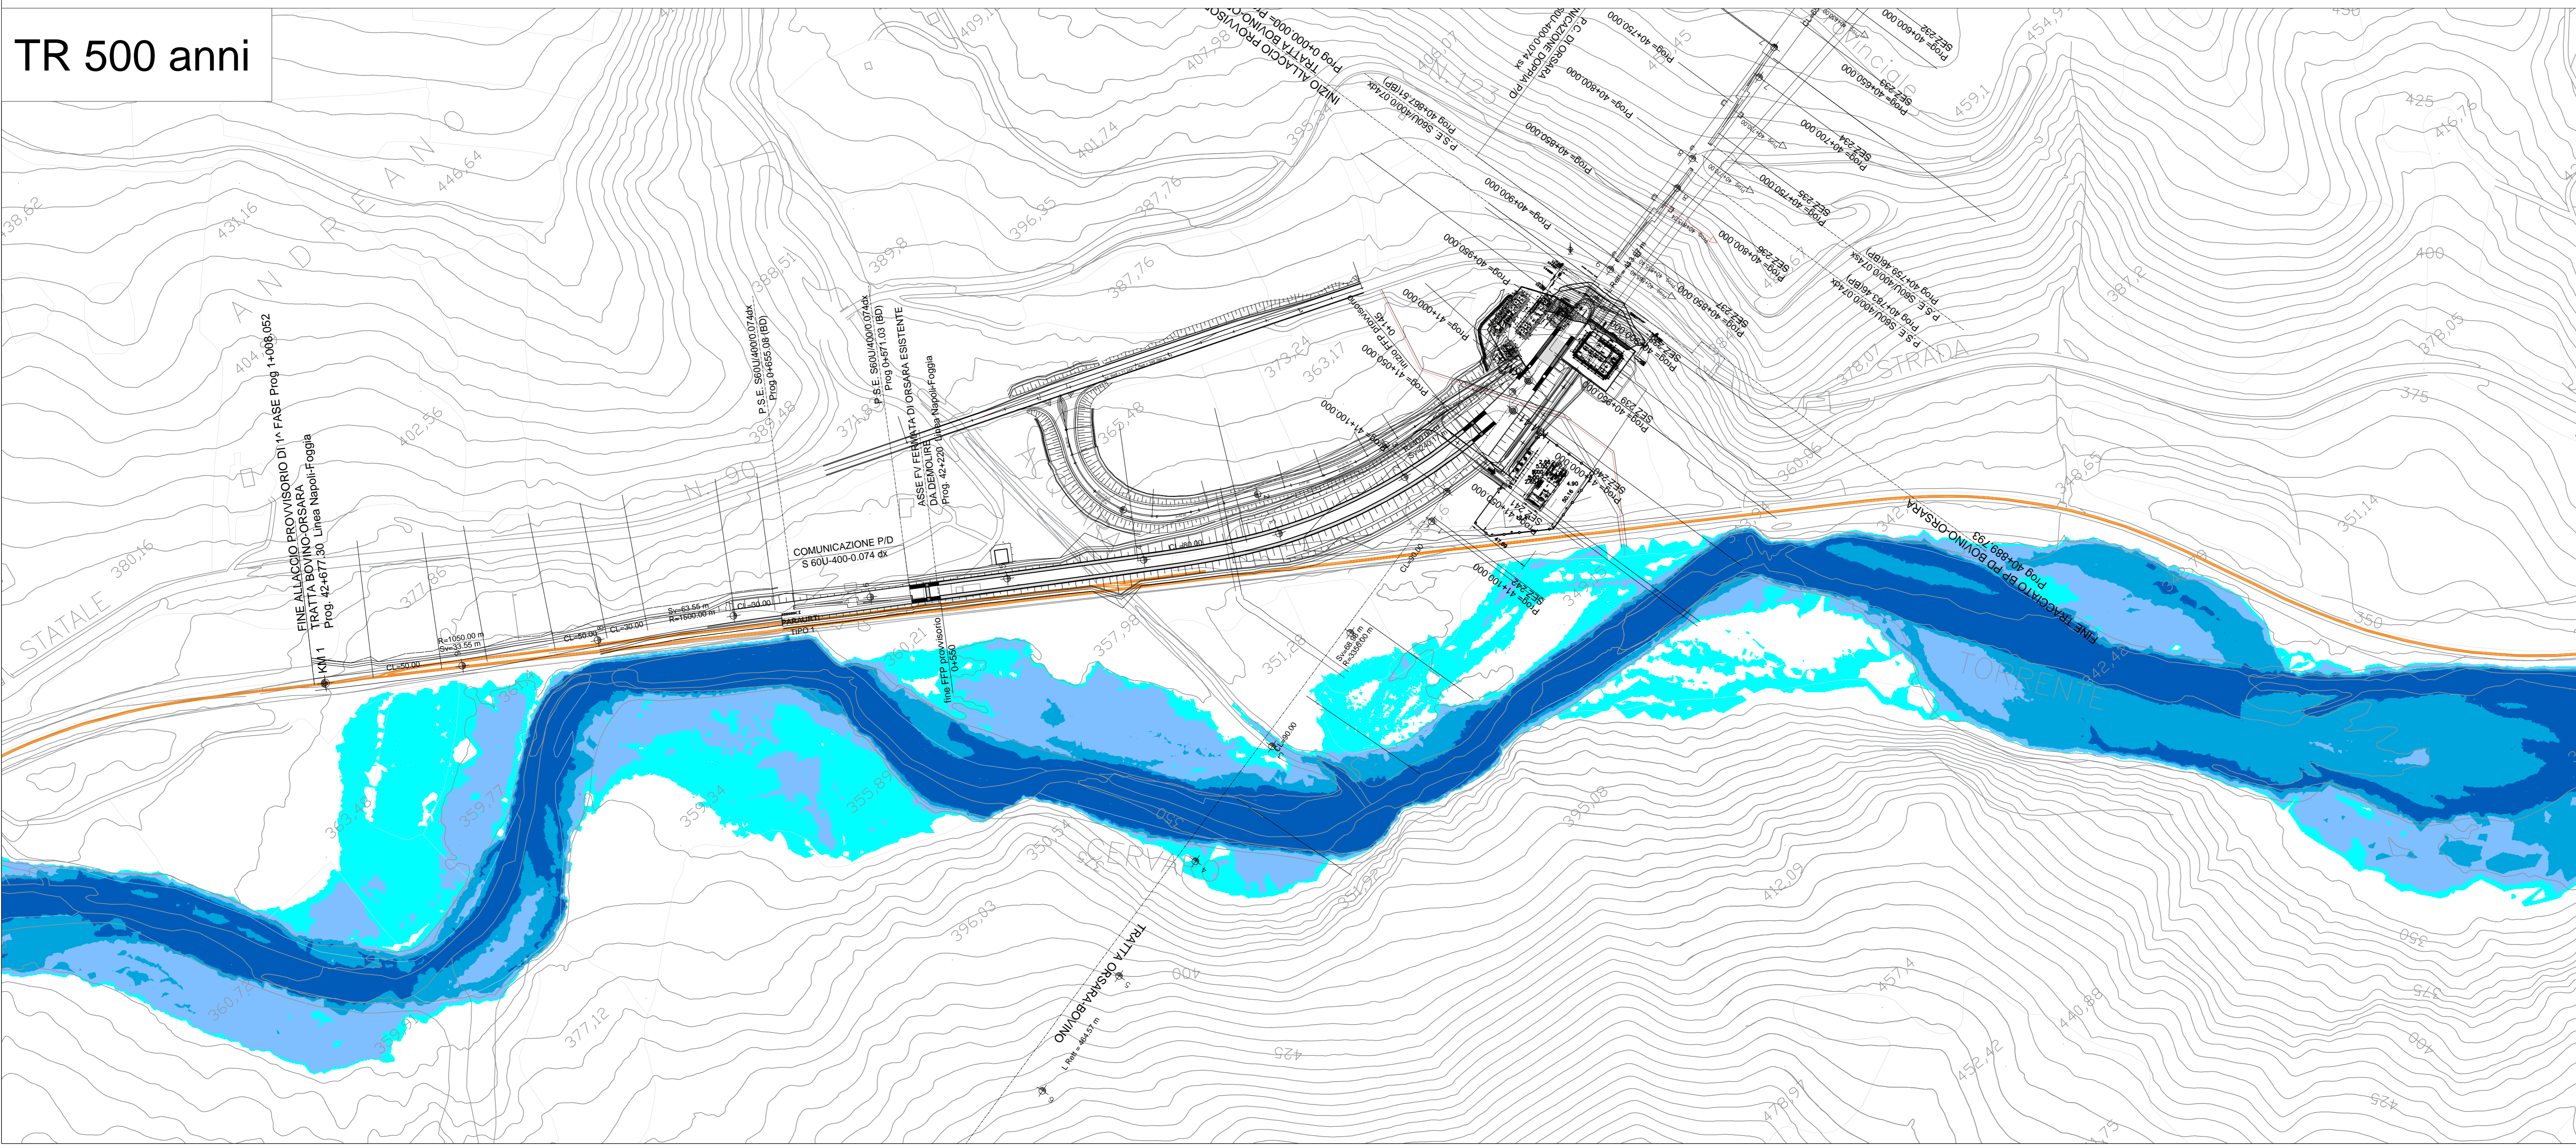

COMMITTENTE:

PROGETTAZIONE:

DIREZIONE TECNICA
U.O. Opere civili e gestione delle varianti

PROGETTO DEFINITIVO

ITINERARIO NAPOLI – BARI
RADDOPPIO TRATTA BOVINO – ORSARA

IDROLOGIA E IDRAULICA

TORRENTE CERVARO
Planimetria livelli idrici a Orsara - TR 300 e 500 anni

SCALA:
1:2000

COMMESSA	LOTTO	FASE	ENTE	TIPO DOC.	OPER./DISCIPLINA	PROGR.	REV.
IF1W	00	D	09	P6	ID0002	002	A

Revis.	Descrizione	Redatto	Data	Verificato	Data	Approvato	Data	Autografo	Data
A	Emissione Esecutiva	C. 29/01	Nov. 2016	F. 29/01	Nov. 2016	D. 29/01	Nov. 2016		
B									
C									
D									