

PROFLO LONGITUDINALE DI PROGETTO


Scala 1:500/25

PROVINCE
COMUNI
LIVELLETTI

REGIONE CALABRIA
VILLA SAN GIOVANNI

REGIONE CALABRIA
CAMPO CALABRO

PROG	Q	R	T	S	DP
498.674	2500.000	111.000	222.570	0.000000	0.000000
501.124	2500.000	111.000	222.570	0.000000	0.000000
634.750	5000.000	10.000	31.968	1.000000	1.000000
634.750	5000.000	10.000	31.968	1.000000	1.000000
763.993	2000.000	19.000	38.183	1.000000	1.000000
763.993	2000.000	19.000	38.183	1.000000	1.000000
808.470	2000.000	19.000	38.183	1.000000	1.000000
808.470	2000.000	19.000	38.183	1.000000	1.000000

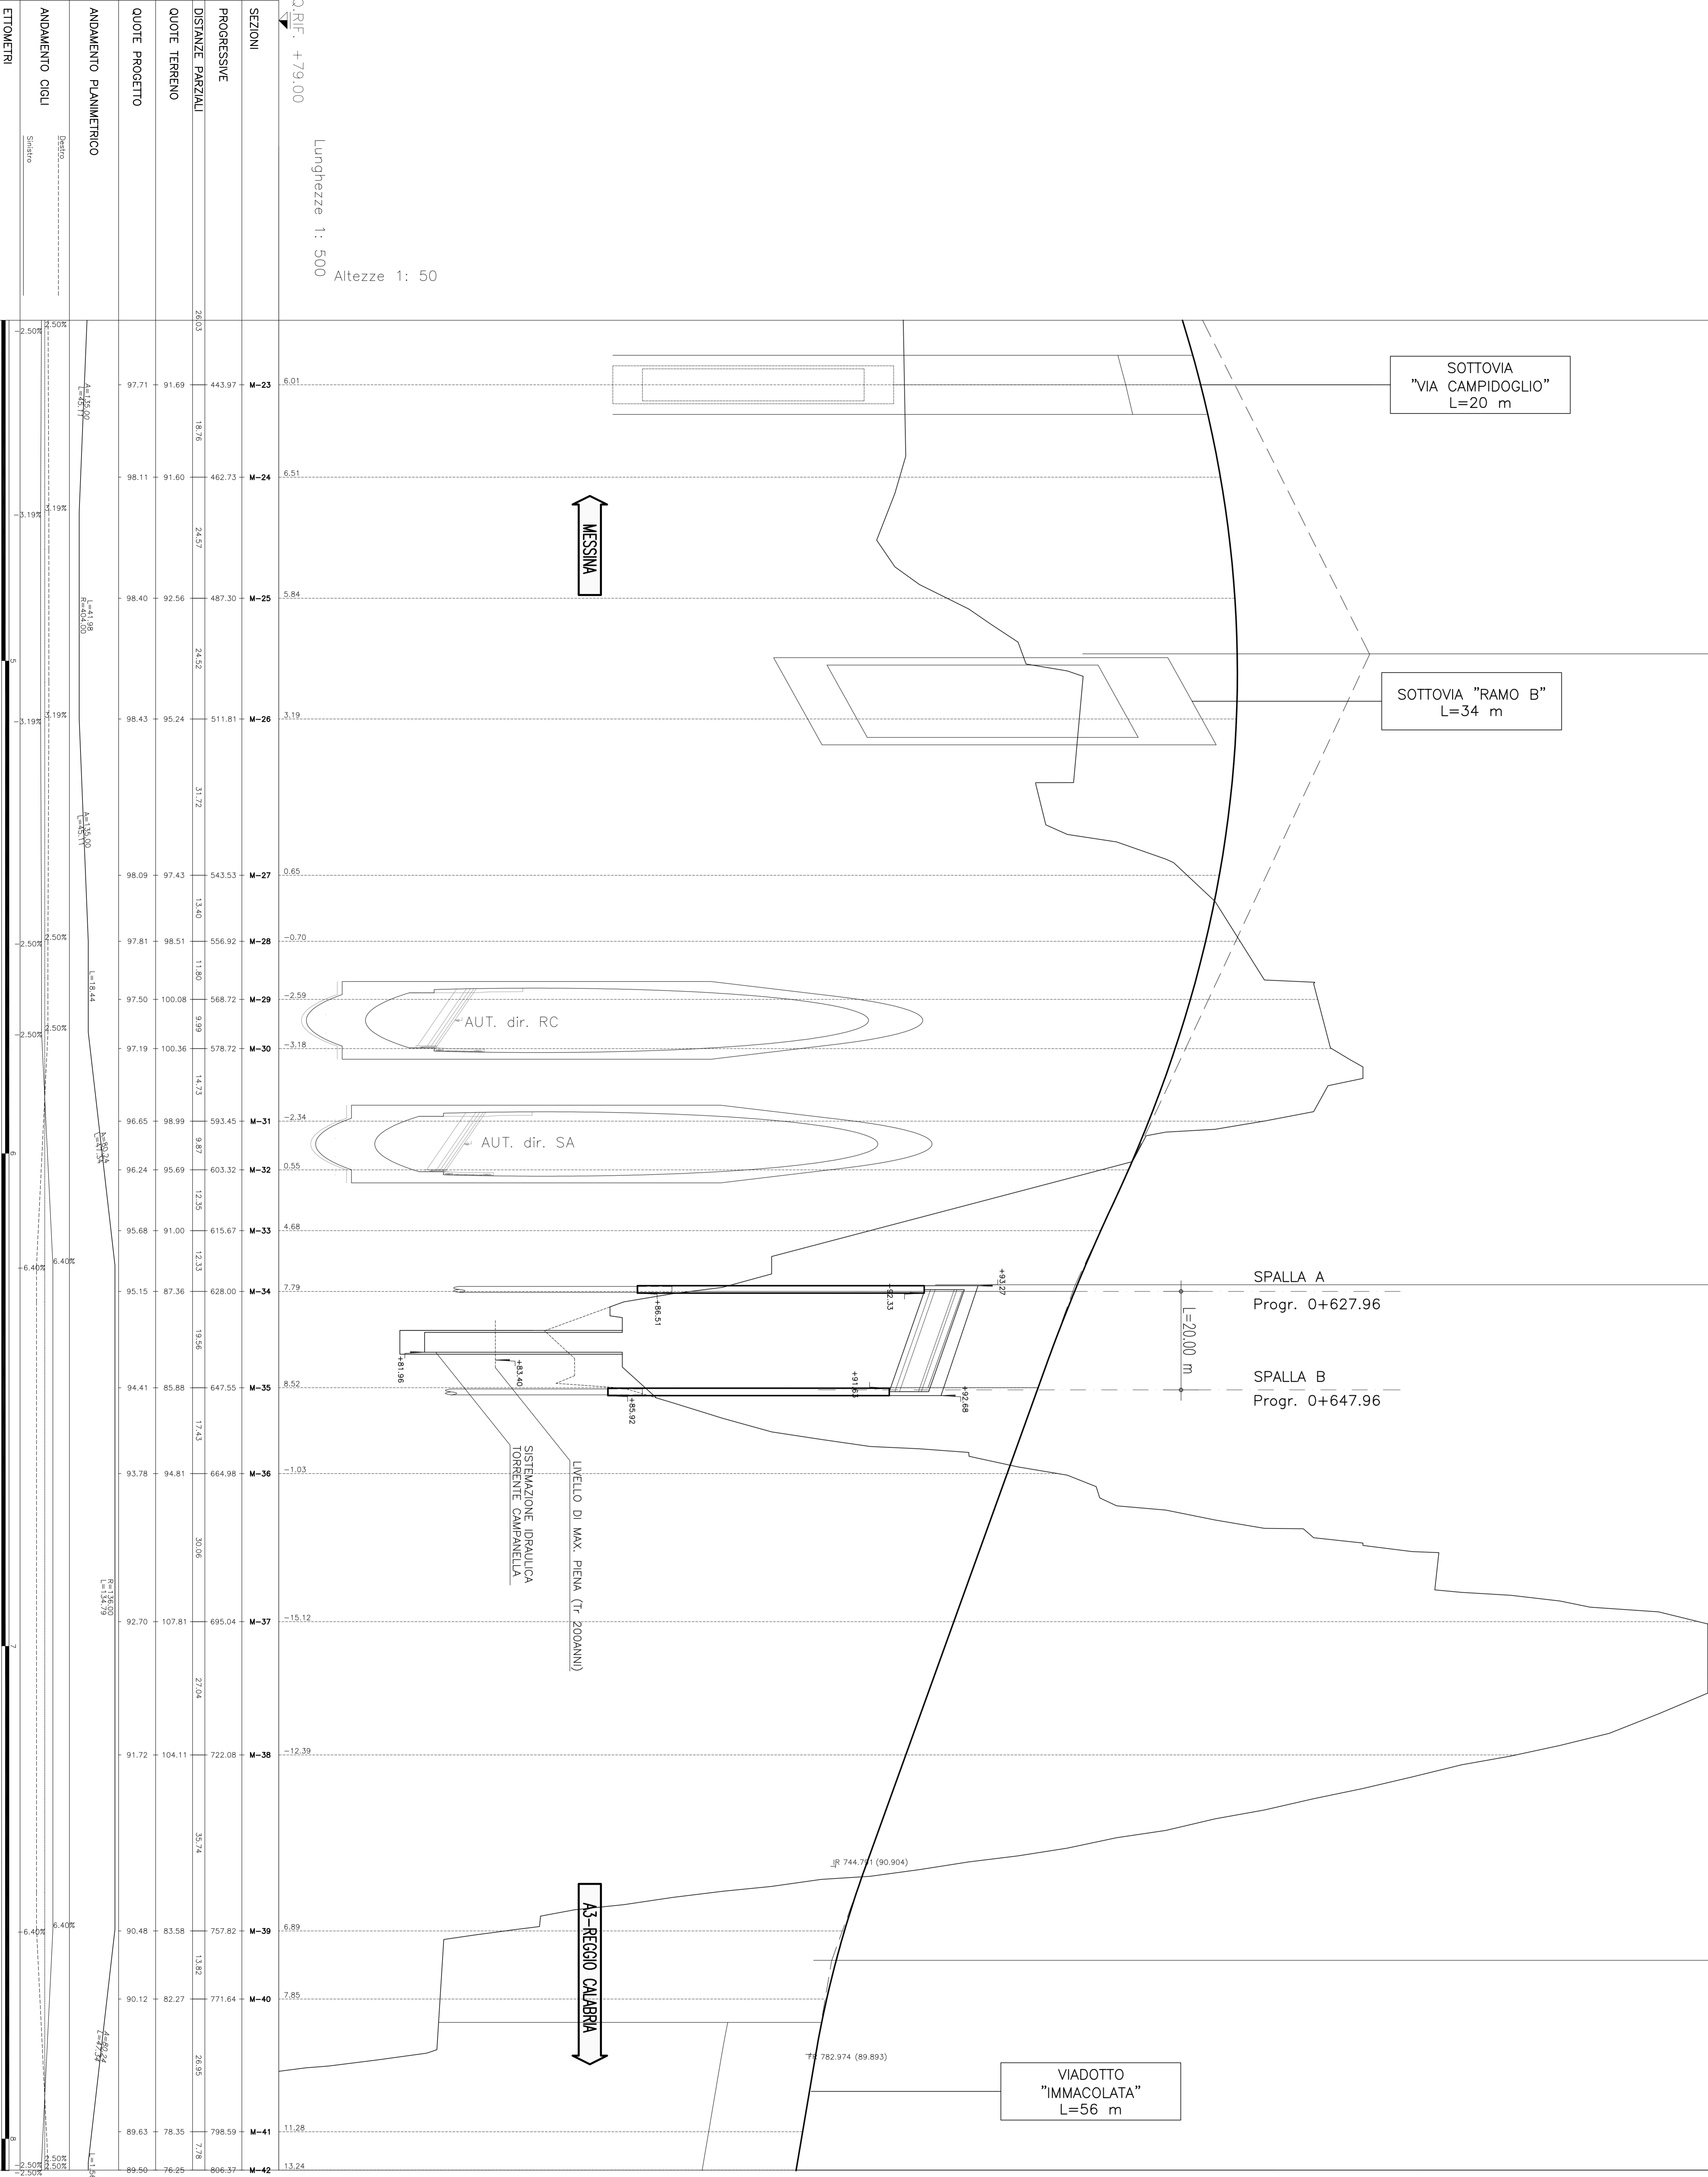


Q. RIF. +79.00

Lunghezze 1: 500

Altezze 1: 50

SEZIONI	PROGRESSIVE	DISTANZE PARZIALI	QUOTE TERRENO	QUOTE PROGETTO	ANDAMENTO PLANIMETRICO	ANDAMENTO CICLI	ETTOMETRI
M-23	443.97	18.76	91.69	97.71			
M-24	462.73	24.67	91.60	98.11			
M-25	487.30	24.52	92.56	98.40			
M-26	511.81	31.72	95.24	98.43			
M-27	543.53	13.40	97.43	98.09			
M-28	556.92	11.80	98.51	97.81			
M-29	566.72	9.89	100.08	97.50			
M-30	576.72	14.73	100.56	97.19			
M-31	593.45	9.87	99.99	96.65			
M-32	603.32	12.30	99.69	96.24			
M-33	615.67	12.33	99.00	95.88			
M-34	628.00	19.96	87.36	95.15			
M-35	647.55	17.43	85.88	94.41			
M-36	664.98	30.06	94.81	93.76			
M-37	695.04	27.94	107.81	92.70			
M-38	722.08	30.74	104.11	91.72			
M-39	757.82	13.82	83.58	90.48			
M-40	771.64	28.90	82.27	90.12			
M-41	796.59	7.76	78.35	89.63			
M-42	806.37	13.24	76.26	89.50			

NOTE GENERALI

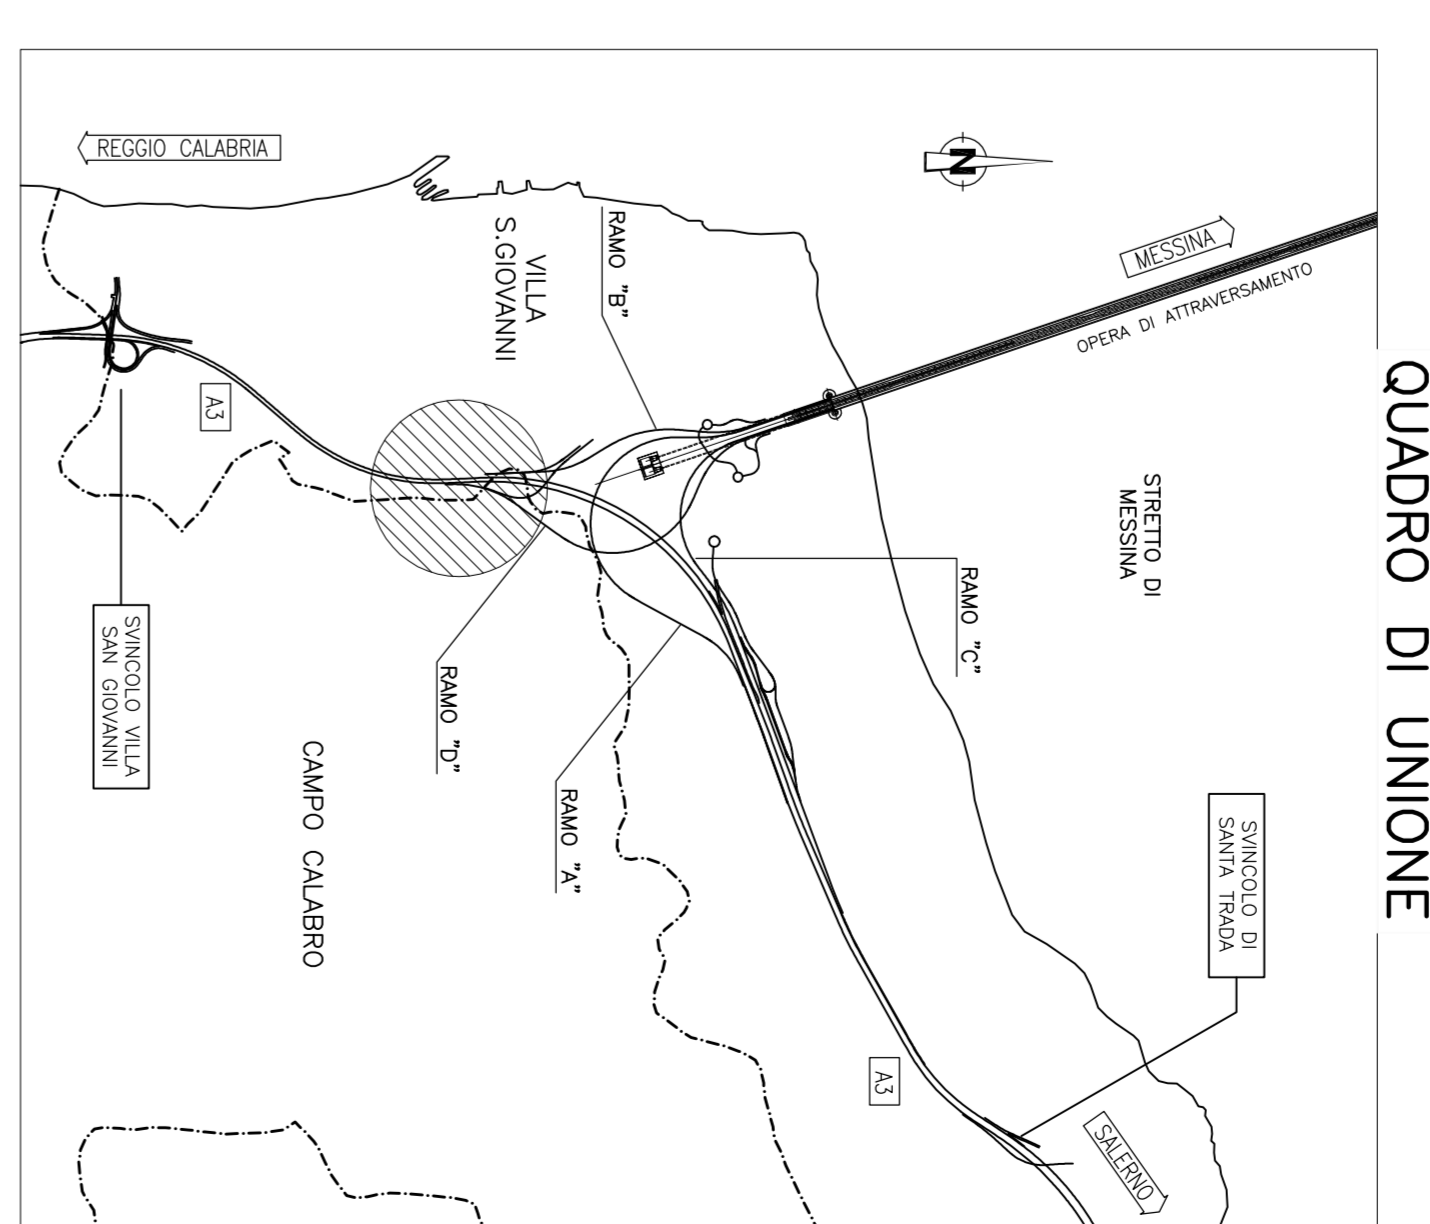

Stretto di Messina

Cooperativa di Infrastrutture e Servizi

EUROLINK S.C.P.A.

SOCIETA' ITALIANA PER COSE COMUNI

COOPERATIVA MARITTO E GENESISTI - C.M.C. di Genova Soc. Coop. a.r.l. (Milano)

ISHIKAWA, HANEDA HEAVY INDUSTRIES CO. LTD. (Giappone)

A.C.I. S.C.P.A. - CONSORZIO STABILE (Milano)

PROGETTO DEFINITIVO

PONTE SULLO STRETTO DI MESSINA

COLLEGAMENTI CALABRIA

INFRASTRUTTURE STRADALI OPERE CIVILI

ELEMENTI DI CARATTERE GENERALE

VIADOTTO CAMPANELLA 2

PROFLO LONGITUDINALE DI PROGETTO

CS0334_F01

Autore: Ing. F. Calò

Disegnato: Ing. F. Calò

Verificato: Ing. F. Calò

Approvato: Ing. F. Calò

Stampato: 20/09/2011

Scala: 1:500/25

INDICE

NO.	DATA	DESCRIZIONE	REDAZIONE	SCALE
1	20/09/2011	ESIBIZIONE FINALE	R. CALO'	1:500/25

NOTE DEL FILE: CS0334_F01.DWG