
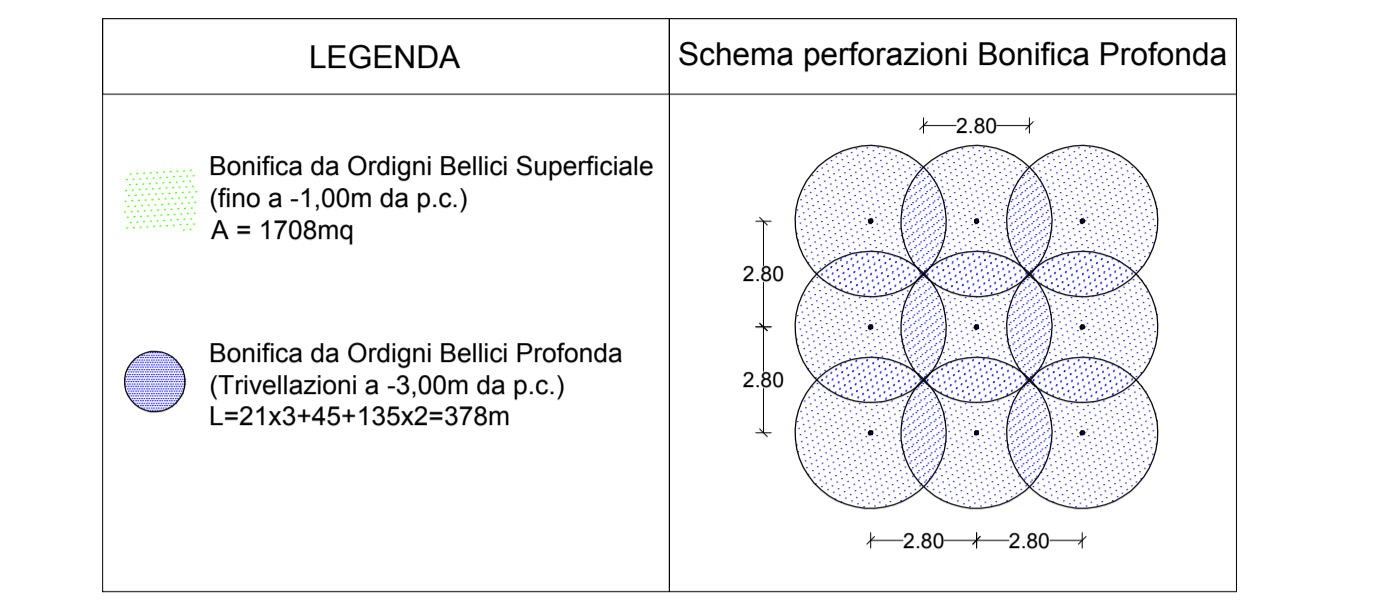


STRADA TIPO F2
IN AMBITO EXTRAURBANO (N.C.S.)

ATTRAVERSAMENTO
CON TUBO TELEGUIDATO

**NUOVO CAVIDOTTO
RFI 150kV**

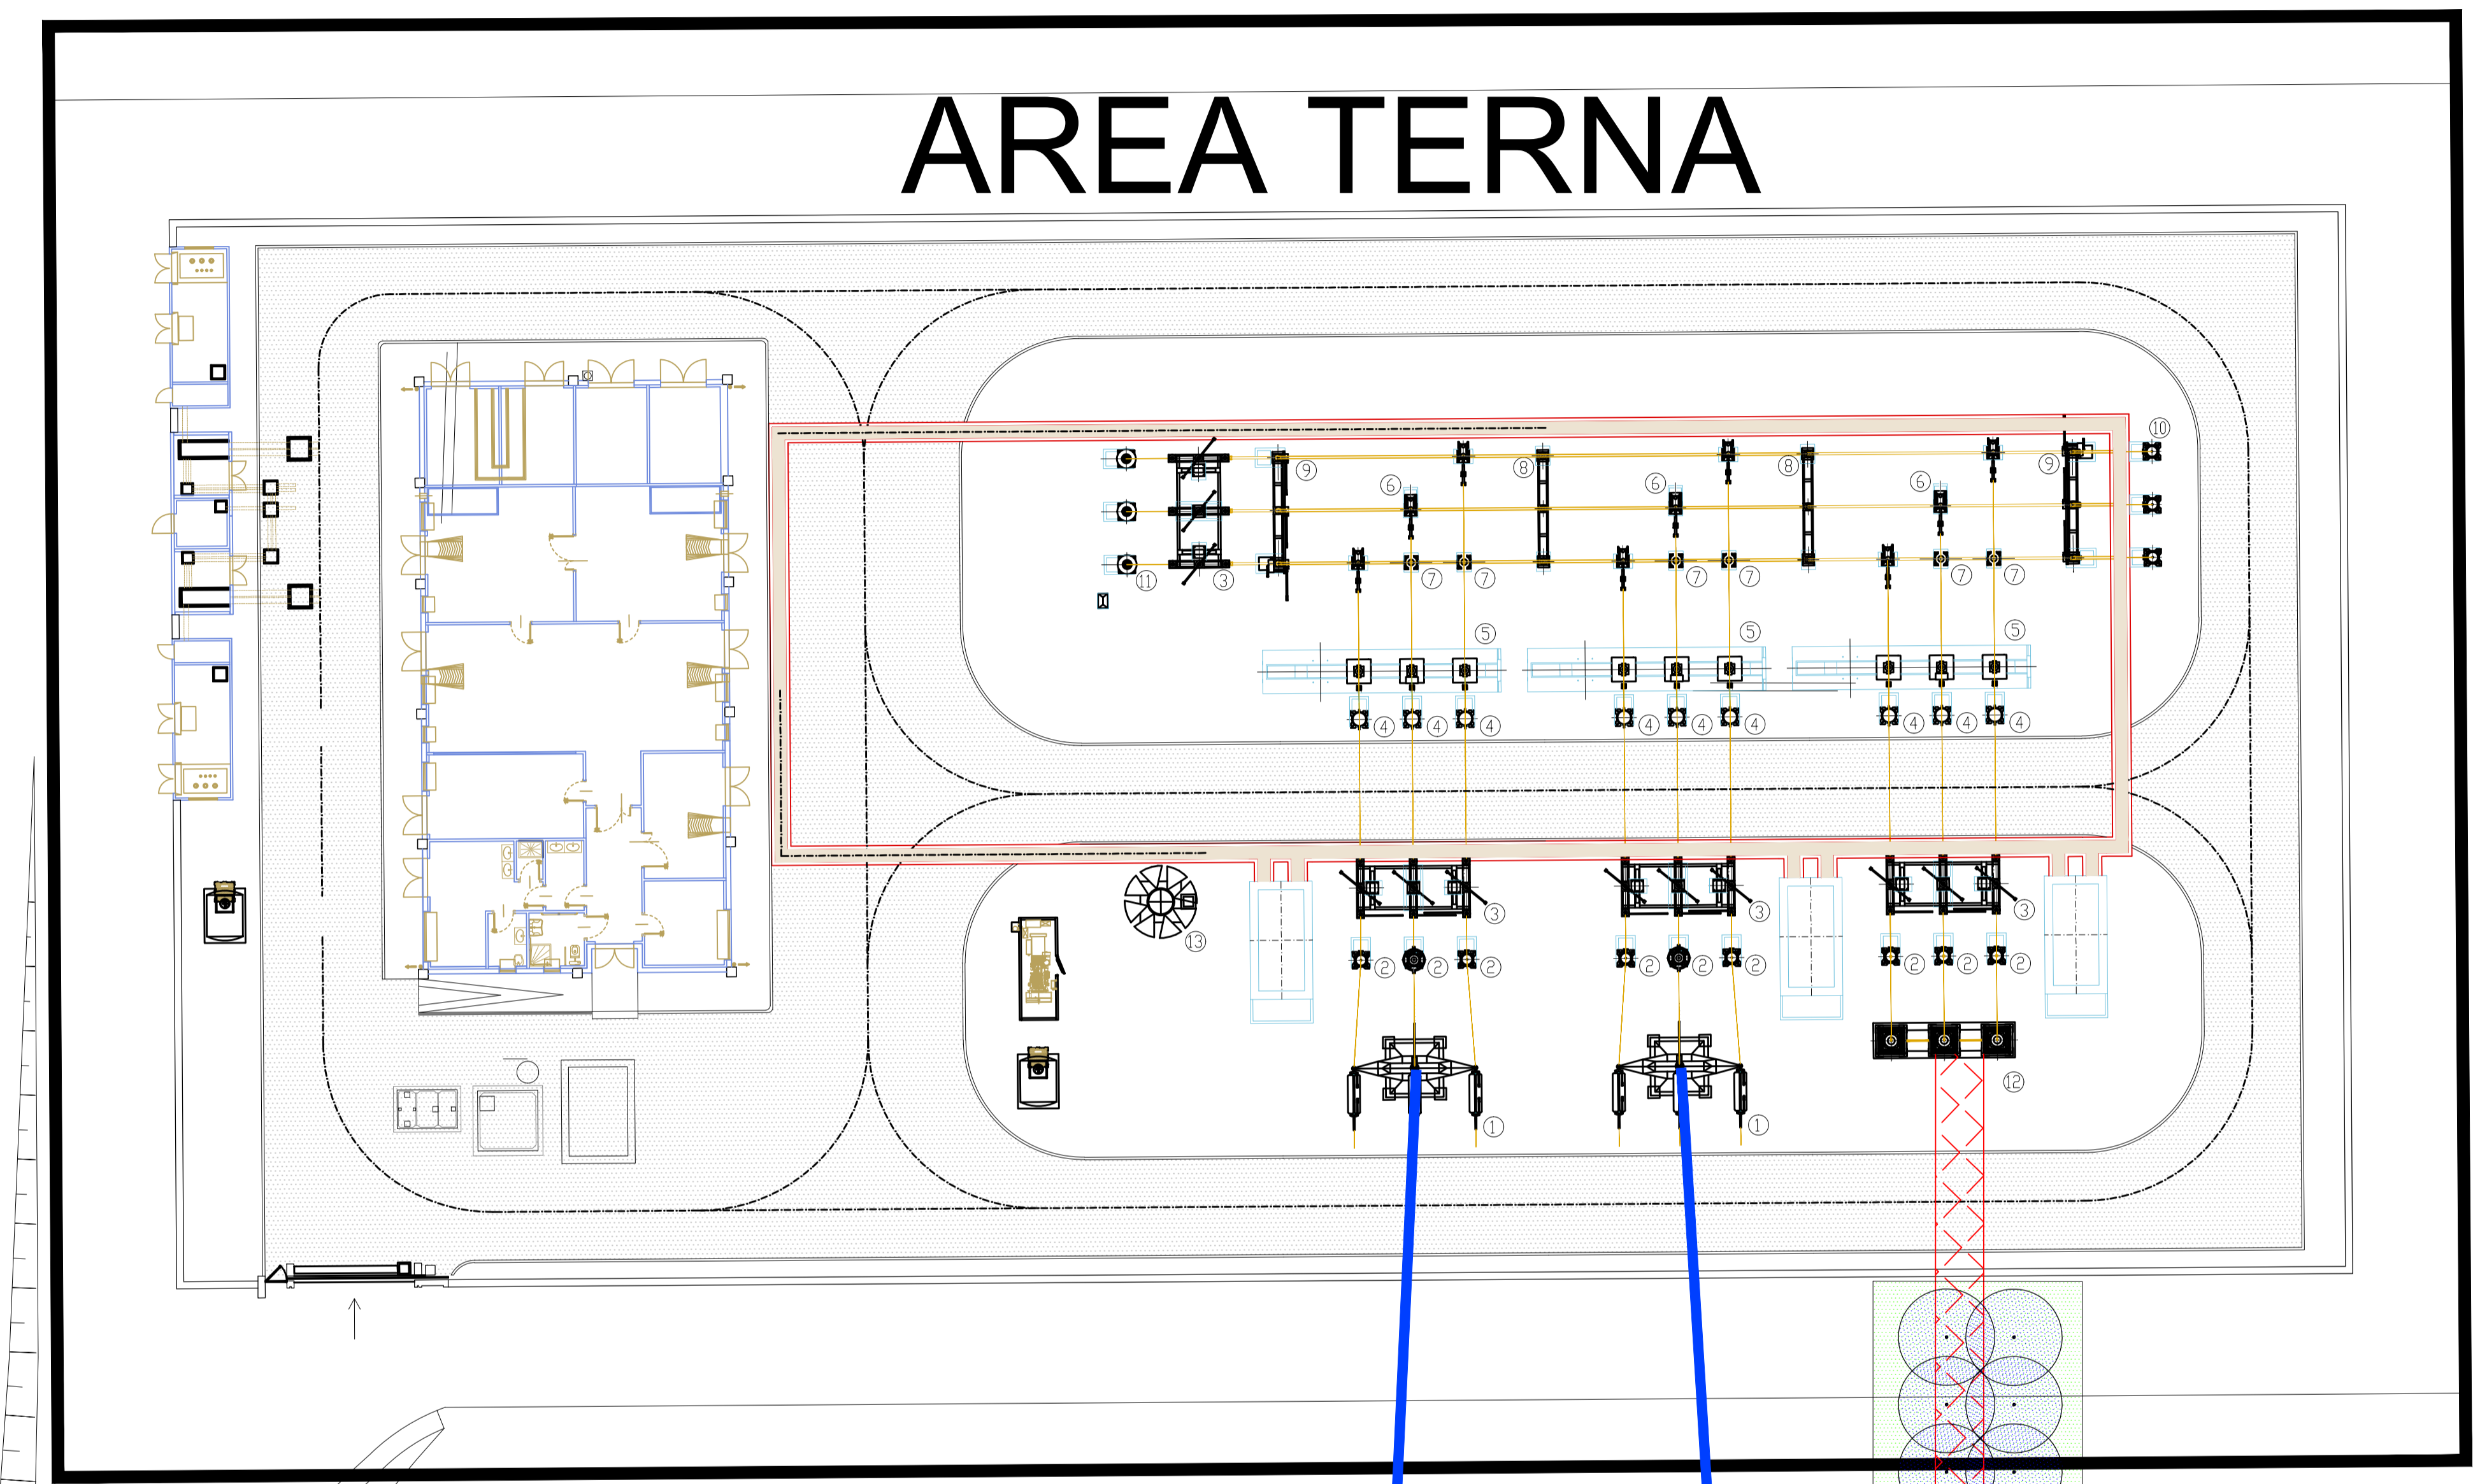

NOTE

DOCUMENTI DI RIFERIMENTO

CODICE	ELABORATO
IF1W00D18ROSE010002A	SSE Bovino - Relazione esplicativa progetto di bonifica ordigni bellici

COMMITTENTE:

PROGETTAZIONE:

**DIREZIONE TECNICA
U.O. INFRASTRUTTURE CENTRO**

PROGETTO DEFINITIVO

**ITINERARIO NAPOLI - BARI
RADDOPPIO TRATTA BOVINO - ORSARA**

SSE Bovino
Planimetria aree soggette a bonifica ordigni bellici superficiale e profonda

SCALA: 1:500

COMMESSA	LOTTO	FASE	ENTE	TIPO DOC.	OPERA/DISCIPLINA	PROGR.	REV.
IF1W	00	D	18	P8	SE0100	002	A

Revis.	Descrizione	Redatto	Data	Verificato	Data	Approvato	Data	Autorizzato	Data
A	Emissione Esecutiva	[Firma]	11/2018	[Firma]	11/2018	[Firma]	11/2018	[Firma]	11/2018

File: IF1W00D18ROSE010002A.dwg n. Lab.: 405_4