



SEZIONE B-B SCALA 1:100

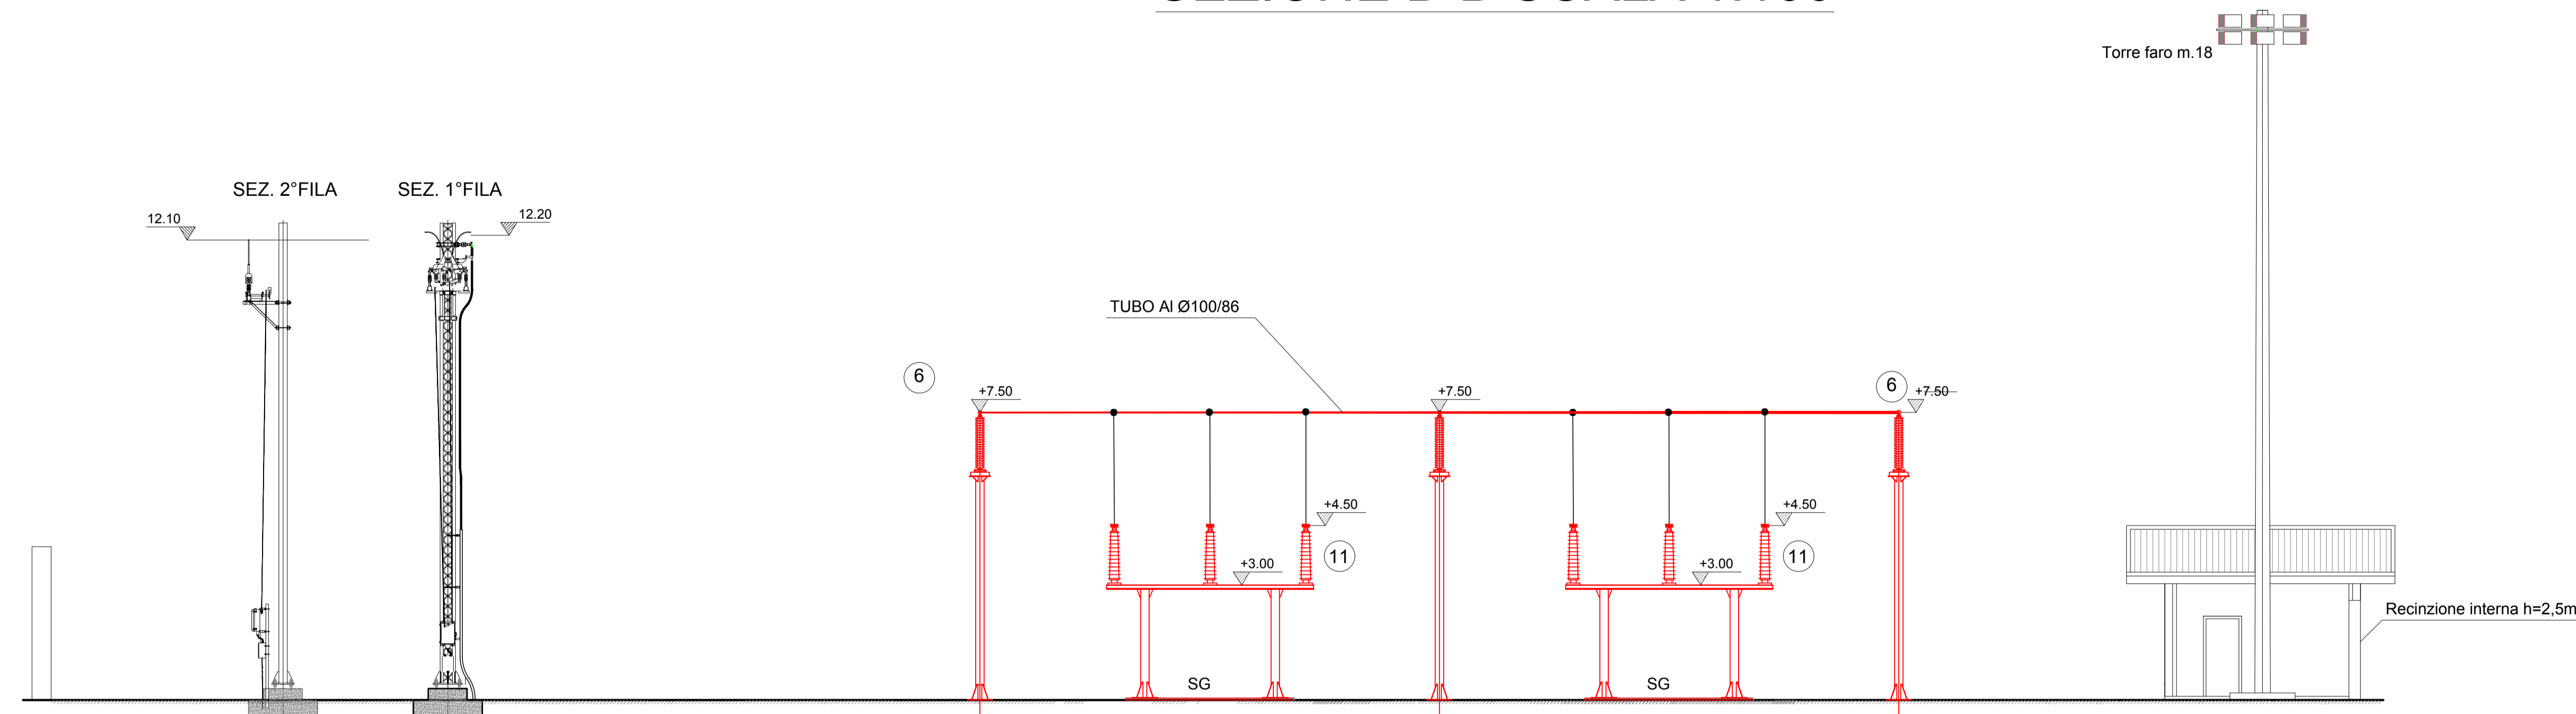


PIANTA CHIAVE Scala 1:500

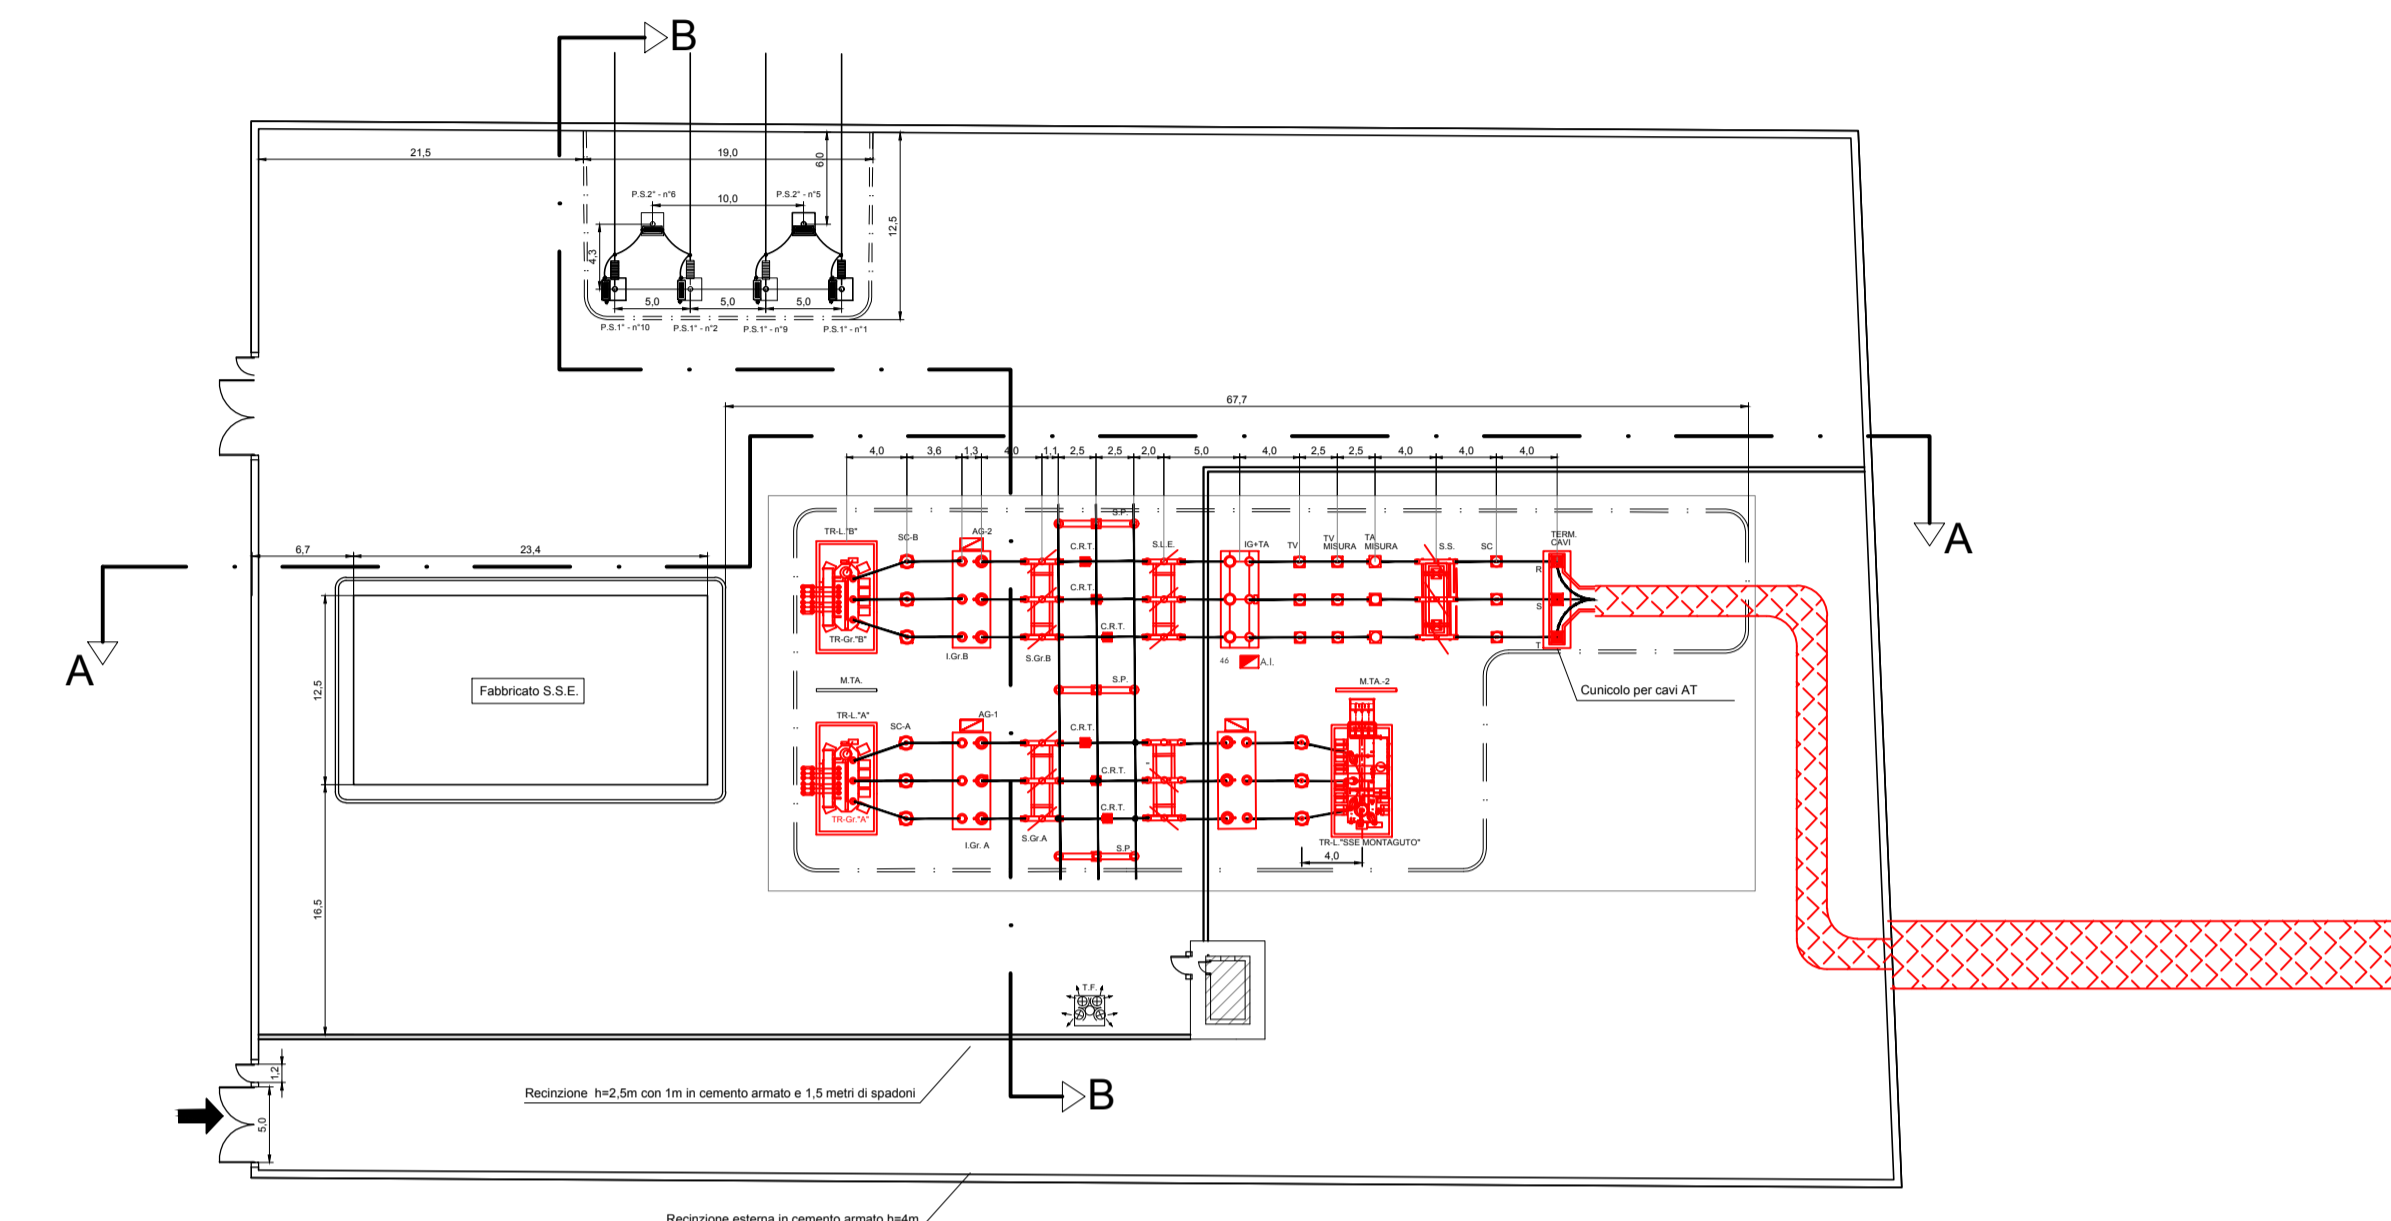

LEGENDA APPARECCHIATURE	
Riferimento	Descrizione
①	Trasformatore 150/2,7 kV
②	Interruttore A.T. con TA
③	Trasformatore di tensione (TV)
④	Sezionatore tripolare con LT
⑤	Scaricatore A.T. 150kV
⑥	Colonna portabarre
⑦	Traliccio cavi MT
⑧	Arrivo cavi AT
⑨	Colonnina rompitratta
⑩	Trasformatore di corrente (TA)
⑪	Sezionatore Tripolare

LEGENDA COLORI	
BIANCO	Apparecchiature esistenti
ROSSO (10)	Nuove apparecchiature

SEZIONE A-A SCALA 1:100

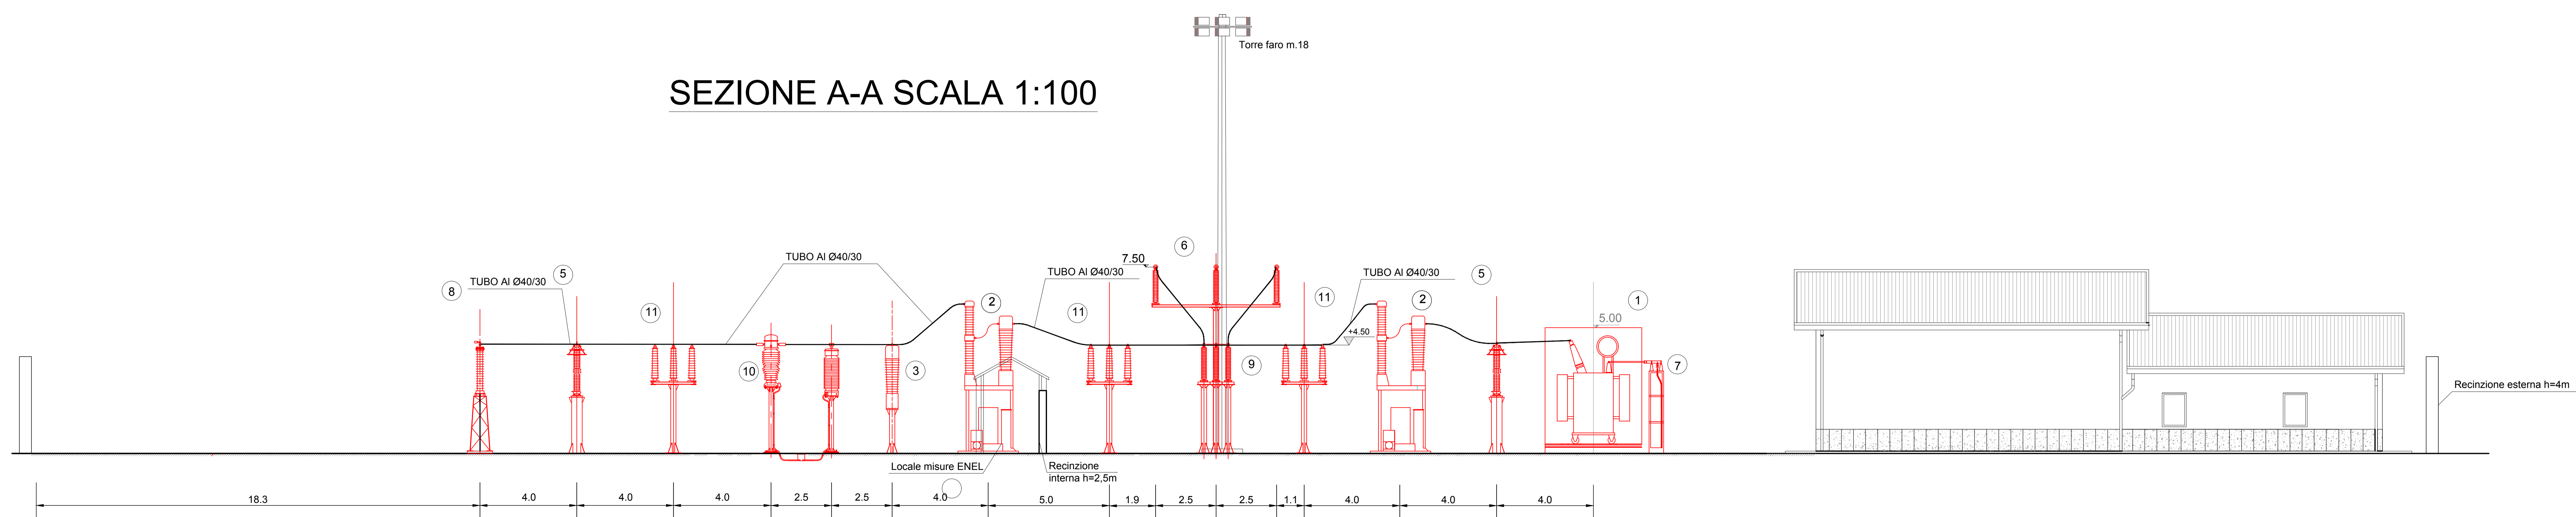

COMMITTENTE:
RFI
RETE FERROVIARIA ITALIANA
GRUPPO FERROVIE DELLO STATO ITALIANE

PROGETTAZIONE:
ITALFERR
GRUPPO FERROVIE DELLO STATO ITALIANE

DIREZIONE TECNICA
U.O. TECNOLOGIE CENTRO

PROGETTO DEFINITIVO

ITINERARIO NAPOLI - BARI
RADDOPPIO TRATTA BOVINO - ORSARA

SSE Bovino
Sezioni di piazzale

SCALA:
1:100

COMMESSA	LOTTO	FASE	ENTE	TIPO DOC.	OPERA/DISCIPLINA	PROGR.	REV.
IF1W	00	D	18	WA	SEQ100	001	B

Revis.	Descrizione	Redatto	Data	Verificato	Data	Approvato	Data	Autorizzato	Data
A	Emissione Esecutiva	G. Frezza	07.2018	G. Frezza	07.2018	D. Agnelli	07.2018	G. G. B. B.	07.2018
B	Emissione Esecutiva	G. Frezza	11.2018	G. Frezza	11.2018	D. Agnelli	11.2018	Novati	11.2018