


LATO BINARI

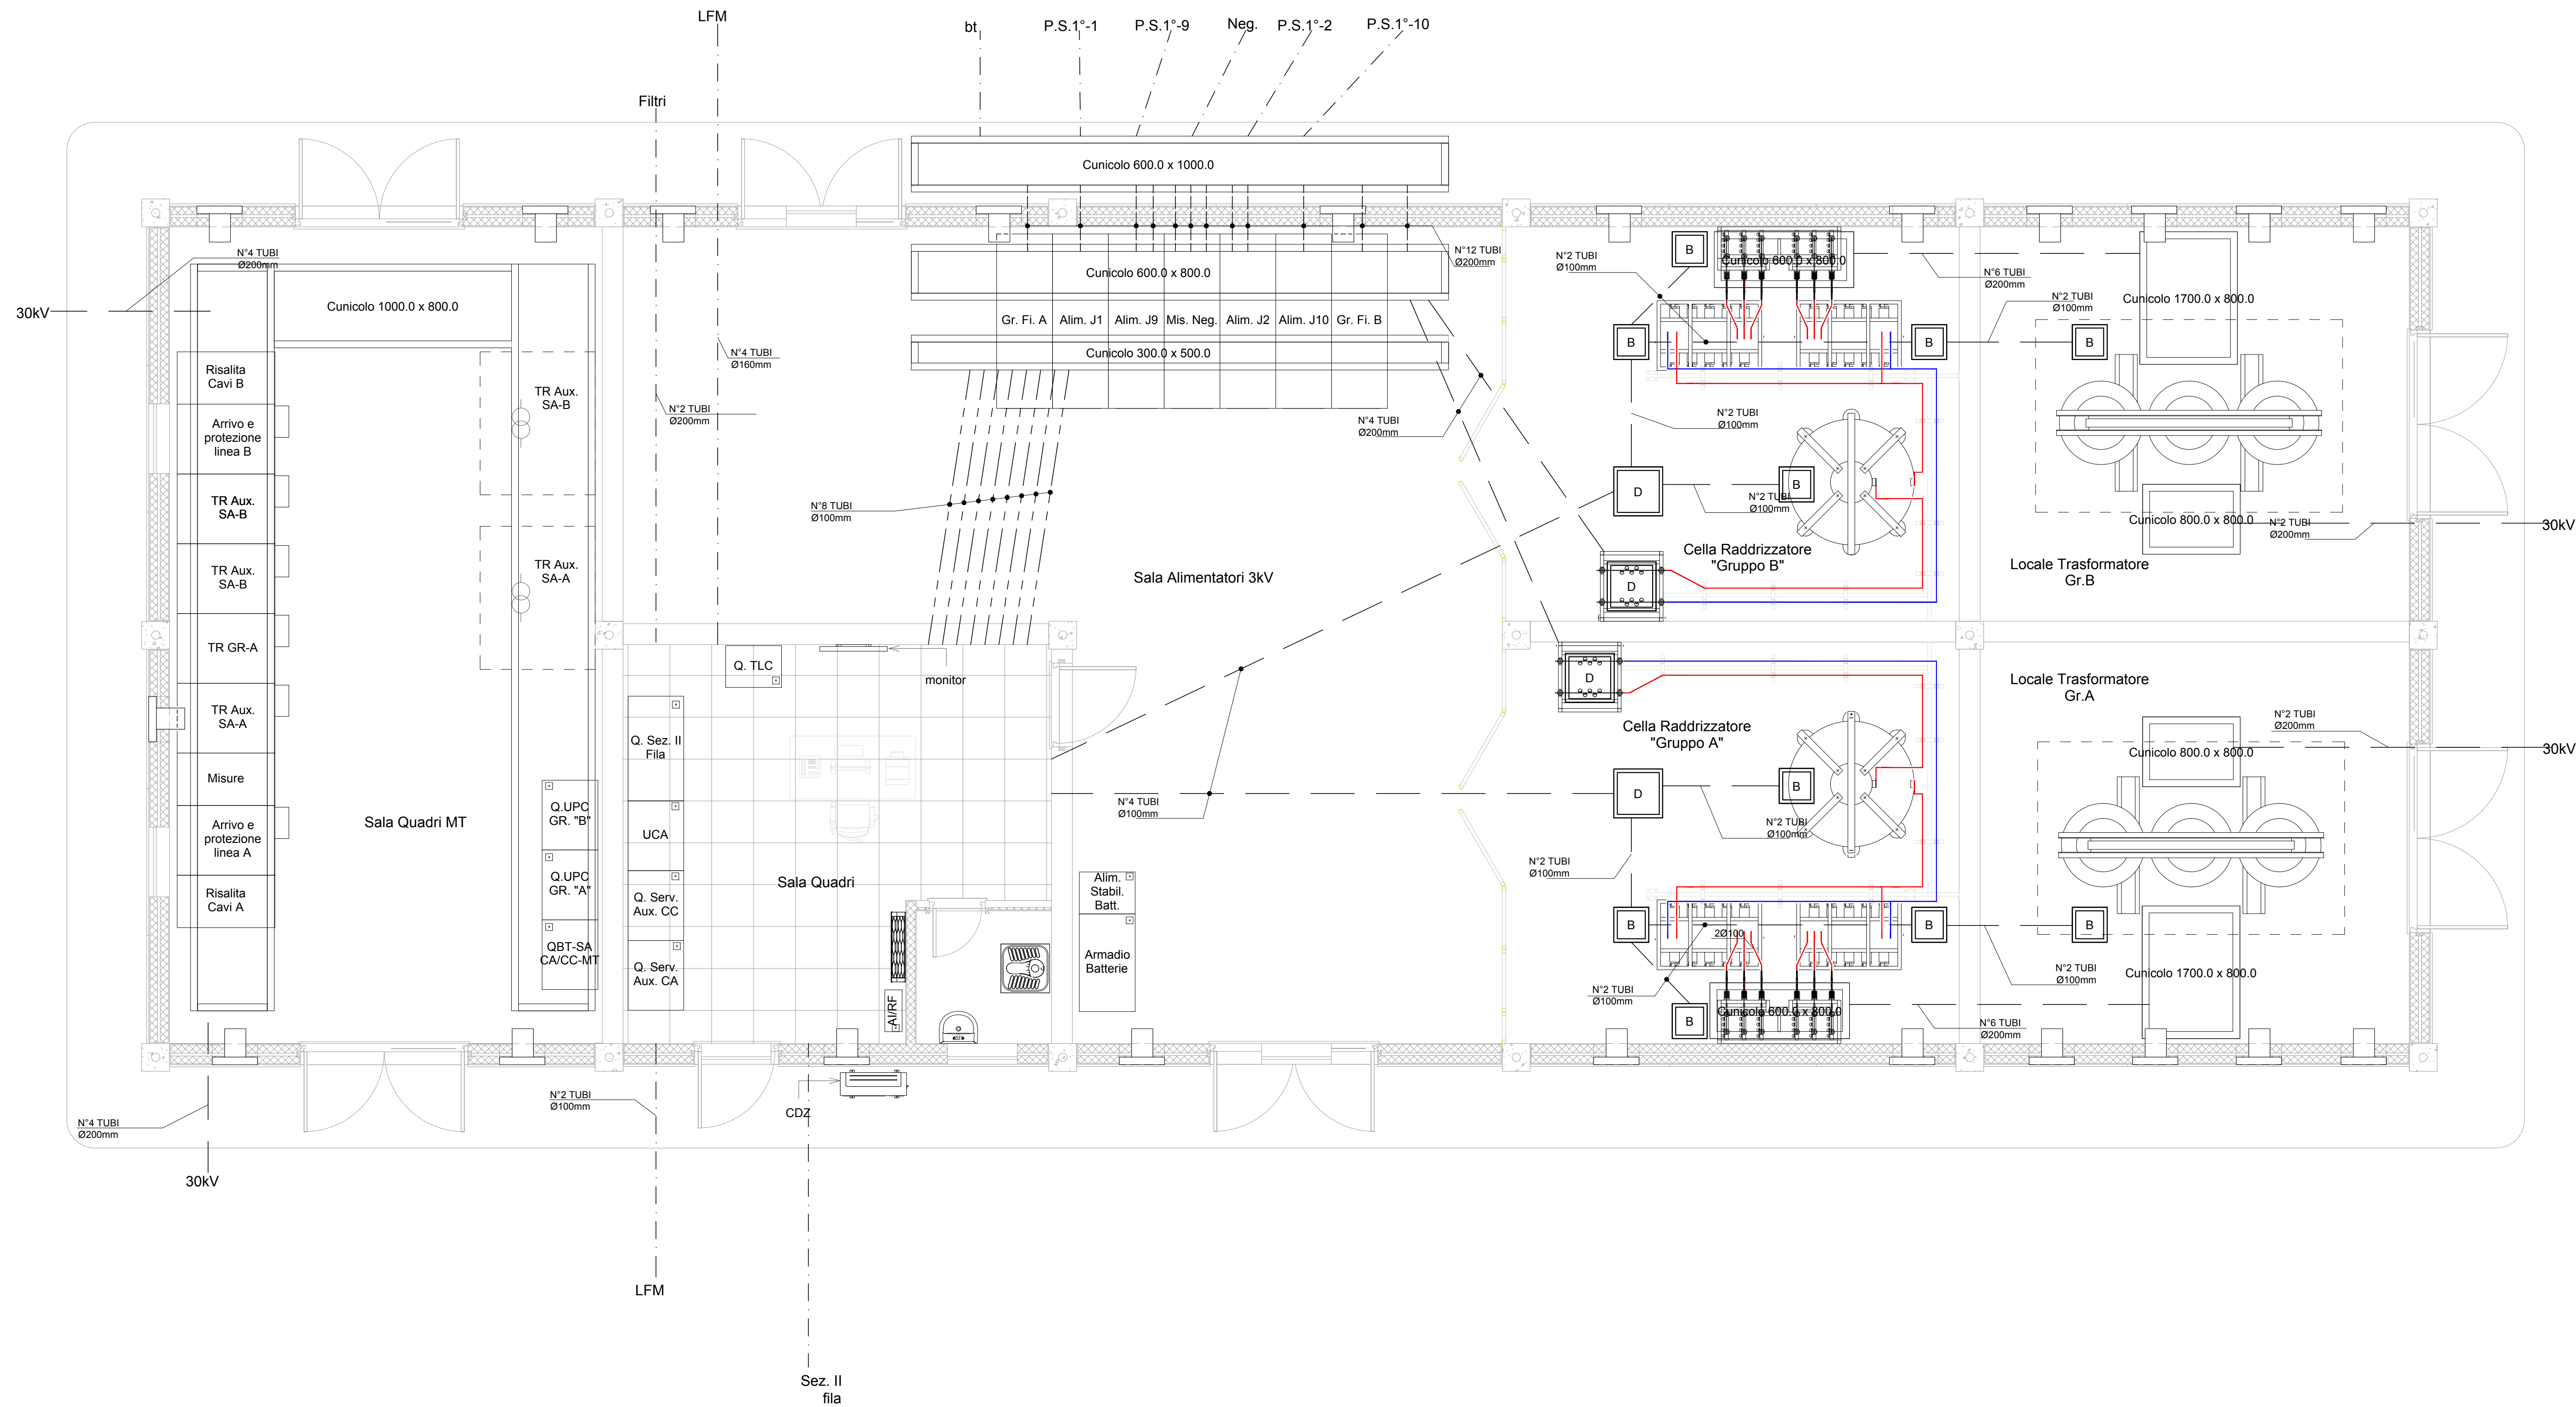

LEGENDA

| SIGLA | DESCRIZIONE | Tube Ø (mm) | Q.tà(m) |
|-------|-----------------------------|-------------|---------|
| --- | Cavidotti bt in PVC pesante | 100 | 70 |
| --- | Cavidotti bt in PVC pesante | 120 | 300 |
| --- | Cavidotti MT in PVC pesante | 200 | 300 |

| SIGLA | DESCRIZIONE | Q.tà |
|-------|--|------|
| B | Pozzetto mm.40x40x40 (int.) - coperchio di PVC isolante | 9 |
| D | Pozzetto mm.80x80x100 (int.) - coperchio in fibra di vetro rinforzata | 4 |

COMMITTENTE:



PROGETTAZIONE:



**DIREZIONE TECNICA
U.O. TECNOLOGIE CENTRO**

PROGETTO DEFINITIVO

**ITINERARIO NAPOLI - BARI
RADDOPPIO TRATTA BOVINO - ORSARA**

SSE Montaguto

Fabbricato di SSE / Canalizzazioni e posizionamento pozzetti

SCALA:

1:50

COMMESSA LOTTO FASE ENTE TIPO DOC. OPERA/DISCIPLINA PROGR. REV.

IF1W 00 D 18 PB SE0200 004 A

| Revis. | Descrizione | Redatto | Data | Verificato | Data | Approvato | Data | Autorizzato | Data |
|--------|---------------------|-----------|---------|------------|---------|-----------|---------|--------------------|---------|
| A | Emissione Esecutiva | G. Trezza | 11.2018 | G. Trezza | 11.2018 | D. Aprea | 11.2018 | G. Guidi Bullarini | 11.2018 |

File: IF1W00D18PBSE0200004A.dwg

n. Elab.: 414_3