COMMITTENTE:

RFI
RETE FERROVIARIA ITALIANA
GRUPPO FERROVIE DELLO STATO ITALIANE

PROGETTAZIONE:

ITALFERR
GRUPPO FERROVIE DELLO STATO ITALIANE

DIREZIONE TECNICA
U.O. TECNOLOGIE CENTRO

PROGETTO DEFINITIVO

ITINERARIO NAPOLI - BARI
RADDOPPIO TRATTA APICE - ORSARA
I LOTTO FUNZIONALE APICE - HIRPINIA

MATS GALLERIA ORSARA

Schema tipologico di montaggio sezionatore MAT su parete

SCALA : -:-

COMMESSA	LOTTO	FASE	ENTE	TIPO DOC.	OPERA/DISCIPLINA	PROGR.	REV.
IF1W	00	D	18	DX	SM0100	010	A

Revis.	Descrizione	Redatto	Data	Verificato	Data	Approvato	Data	Autorizzato Data
A	Emissione Esecutiva	G.Trezza	Nov. 2018	G.Trezza	Nov. 2018	D. Apreg	Nov. 2018	G. Guidi Buffarini Nov. 2018

ITALFERR S.p.A. U.O. Tecnologie Centro Ing. Guido Guidi Buffarini Ordine Ingegneri Provincia di Roma n° 17812

File: IF1W00D18DXSM0100010A.dwg

n. Elab.: 422_8

Dettaglio collegamenti Quadri - Mats

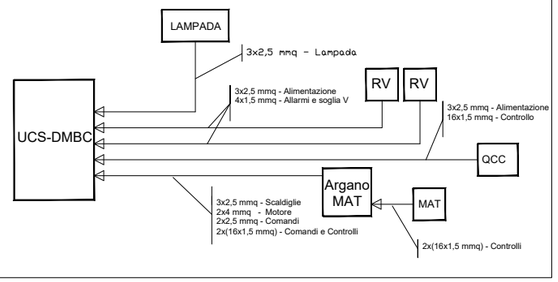

Collegamenti alla L.d.C.:
2 cavi FG7H1M2 1X300 mmq (Cat./Prog. 803/9390)

Collegamenti al binario:
2 Cavi in lega di alluminio ad alta temperatura con portante in acciaio rivestita di alluminio TACSR Ø 19,42 (Cat./Prog. 803/901)

PROSPETTO

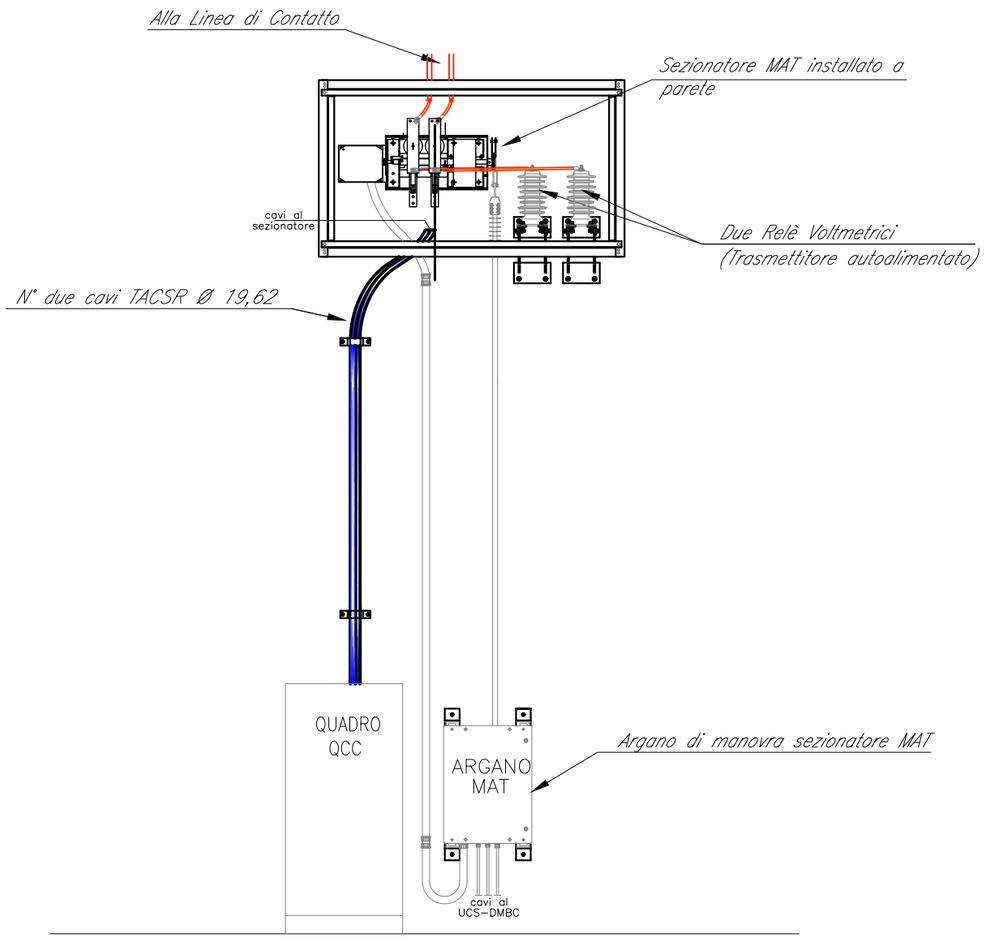

SEZIONE

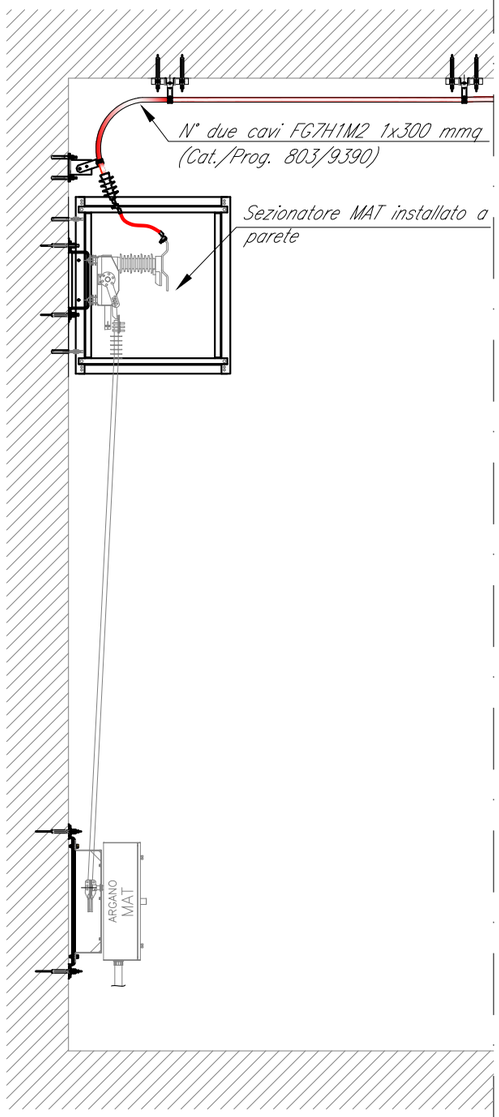

PARTICOLARE COLLEG. LdC

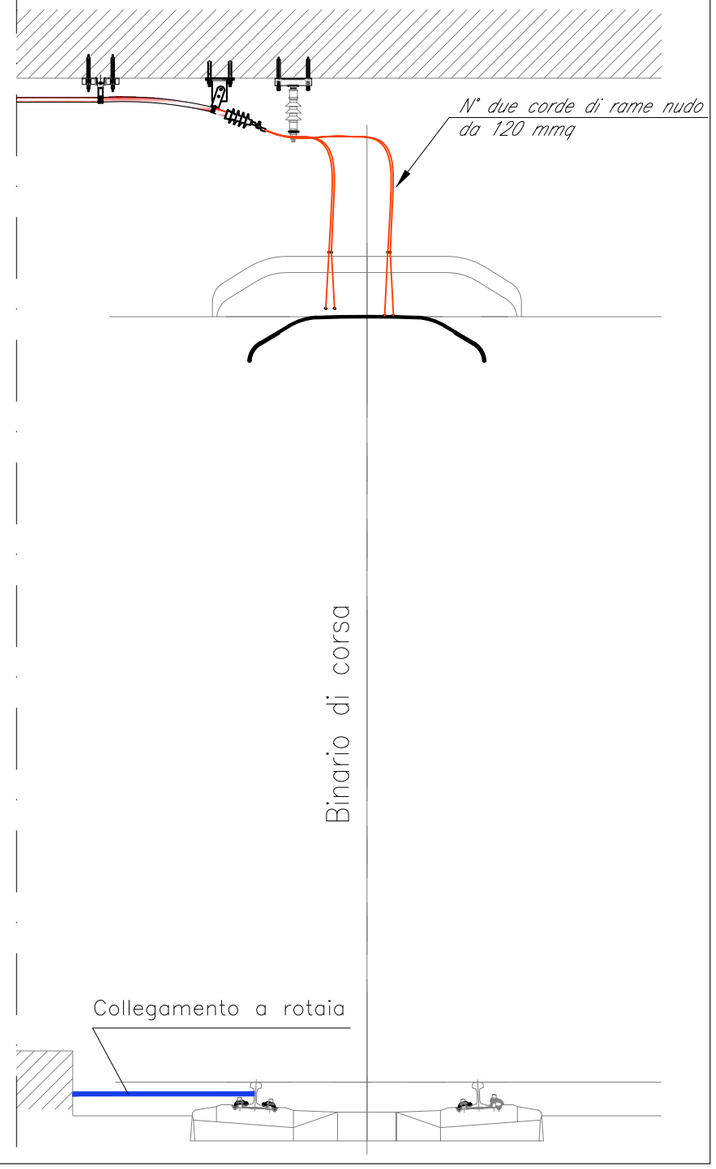

			ITALFERR GRUPPO FERROVIE DELLO STATO ITALIANE	Oggetto: MATS GALLERIA ORSARA	I F 1W 0 0 D 1 8 D X SM 0 1 0 0 0 1 0 A	Foglio 2
A	Nov. 2018	Emissione esecutiva		Titolo: SHEMA TIPOLOGICO DI MONTAGGIO SEZIONATORE MAT SU PARETE	Scala:	segue Fg. -
Rev	Data rev.	Oggetto revisione				