

PROFLO LONGITUDINALE DI PROGETTO


Scala 1:500/750

PROVINCE
COMUNI
LIVELLETTA

D=1424.14/07/21
P=23.52/28

REGGIO CALABRIA
VILLA SAN GIOVANNI



D=4470.14/28/08
P=24.25/28

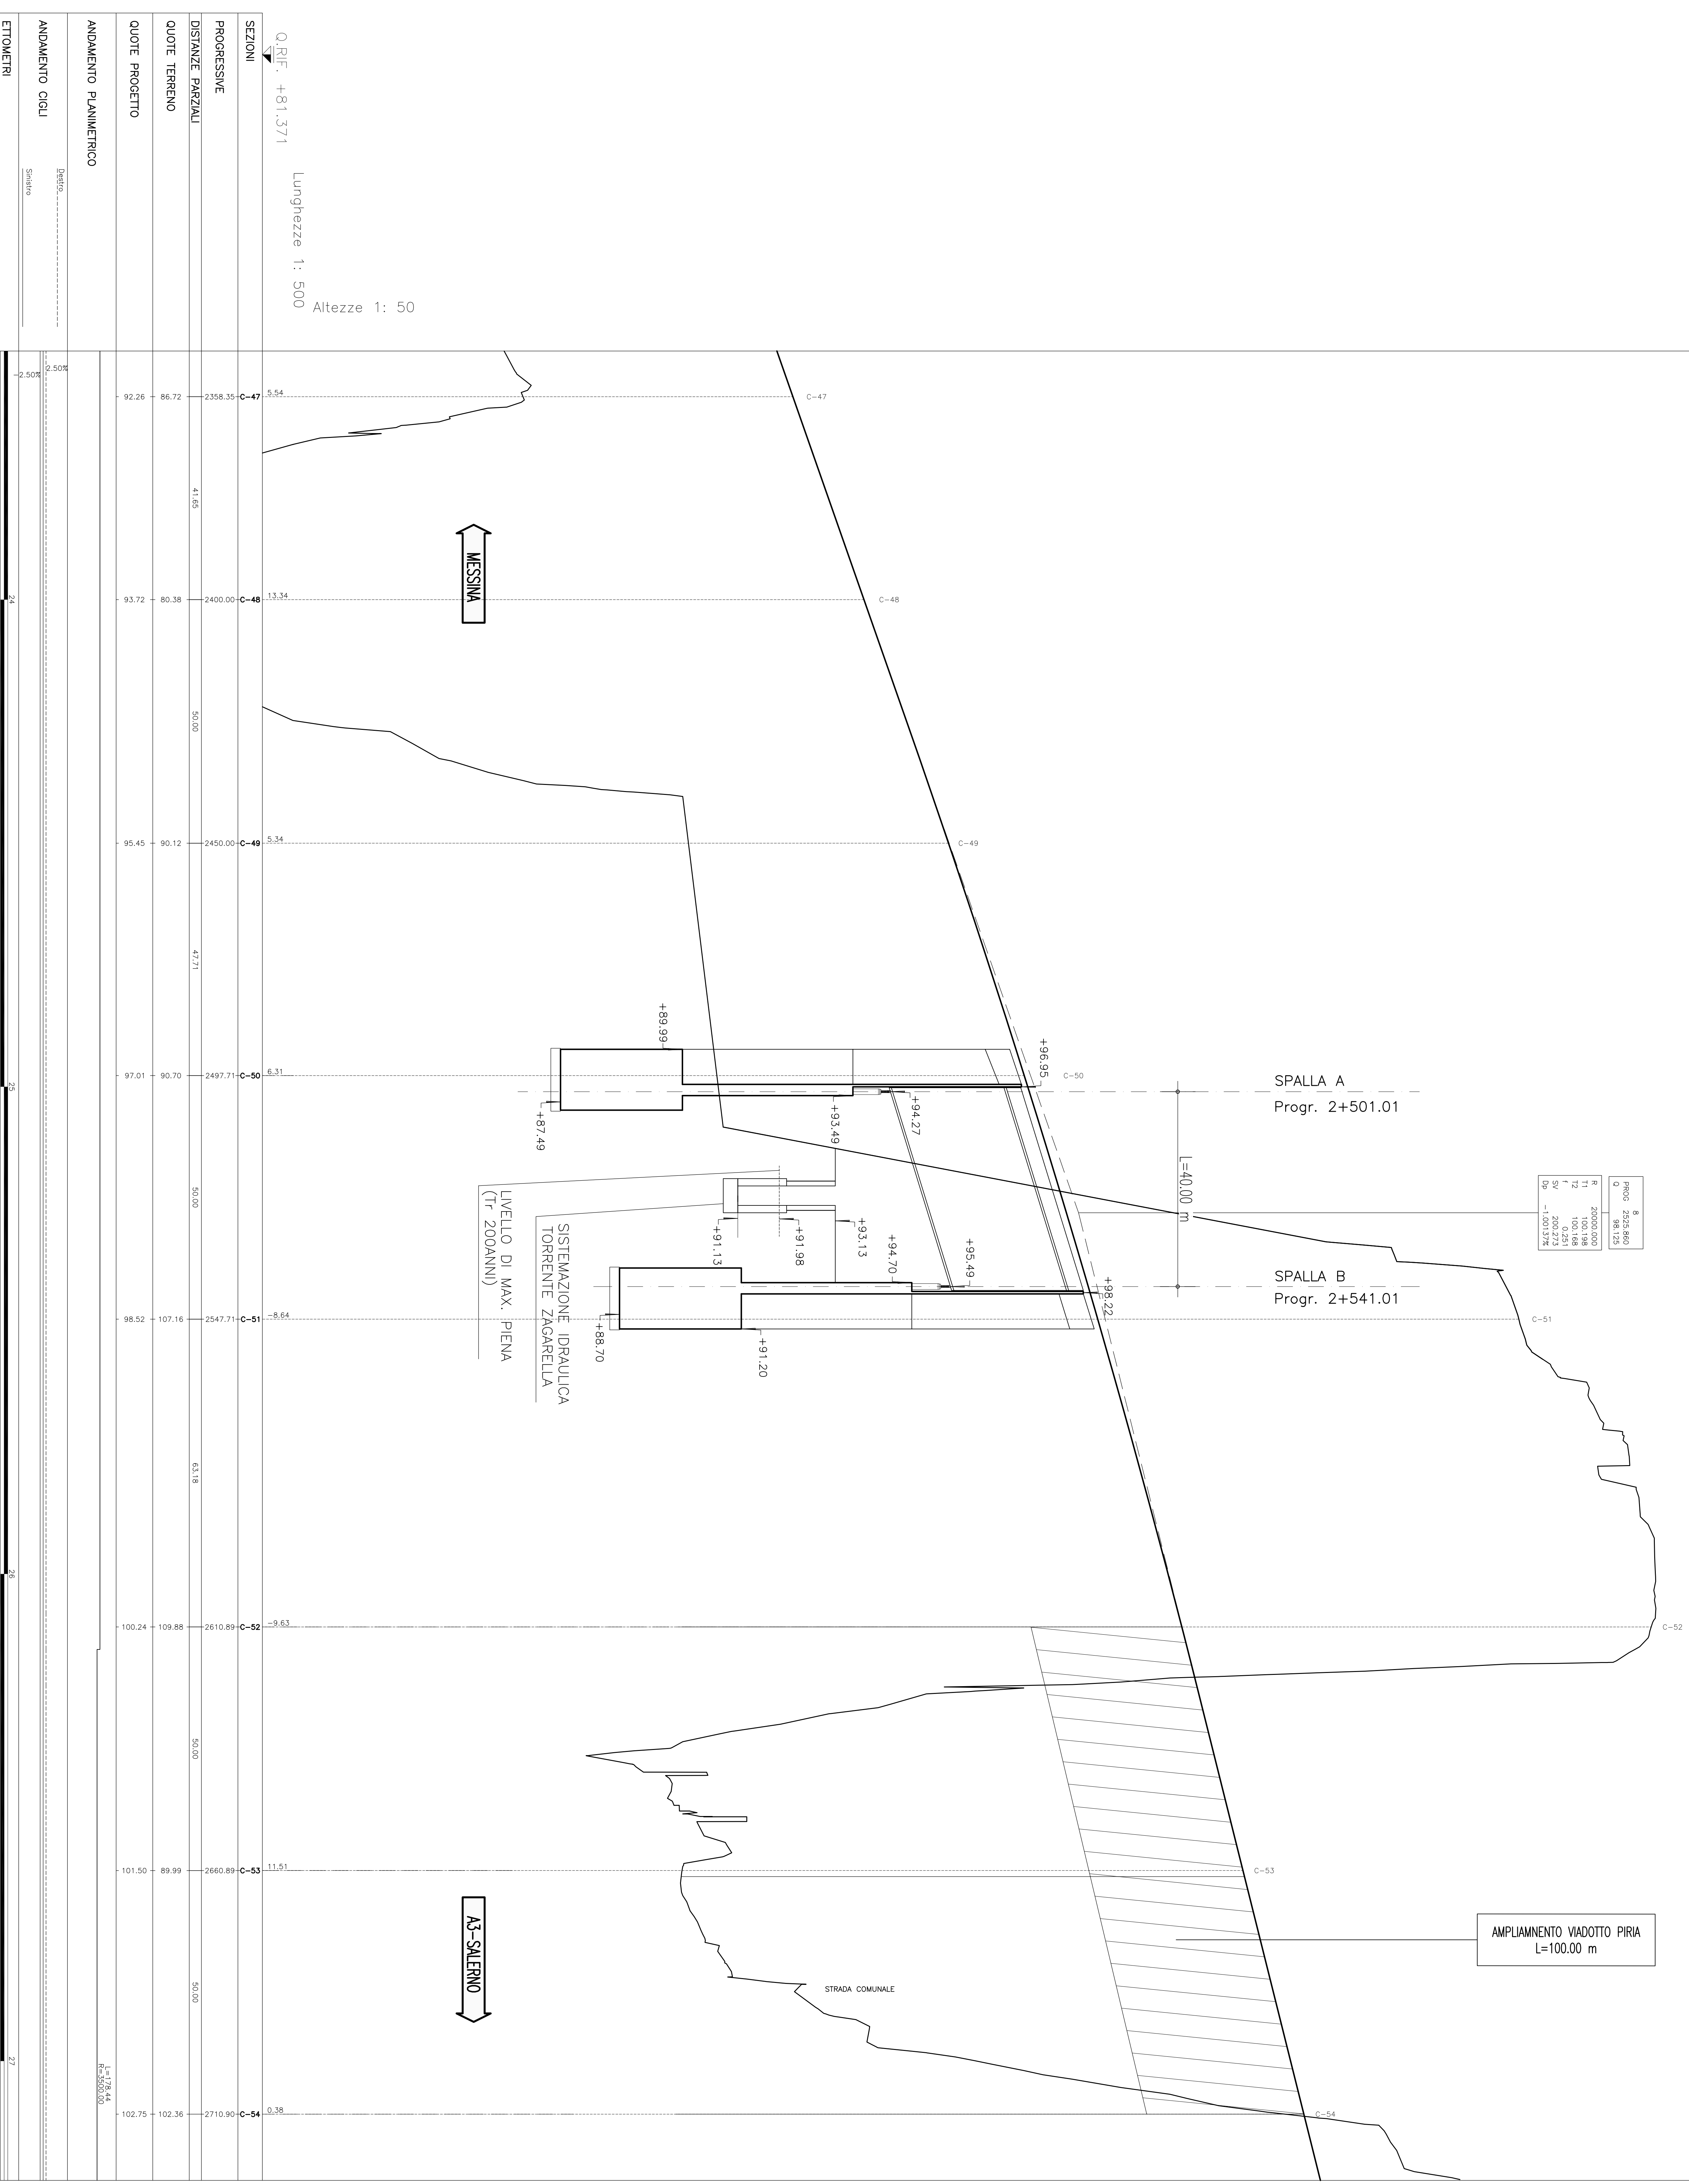

Q. REF. +81.371
Lunghezze 1: 500
Altezze 1: 50

SEZIONI	PROGRESSIVE	QUOTE TERRENO	QUOTE PROGETTO	ANDAMENTO PLANIMETRICO	ANDAMENTO CICLI	ETNOMETRI
C-47	2358.55	86.72	92.26	41.65	2.50	27
C-48	2400.00	80.38	93.72	50.00	2.50	27
C-49	2450.00	90.12	95.45	47.71	2.50	27
C-50	2497.71	90.70	97.01	50.00	2.50	27
C-51	2547.71	107.16	98.52	53.18	2.50	27
C-52	2610.89	109.88	100.24	50.00	2.50	27
C-53	2660.89	89.99	101.50	50.00	2.50	27
C-54	2710.90	102.36	102.75	50.00	2.50	27

NOTE GENERALI

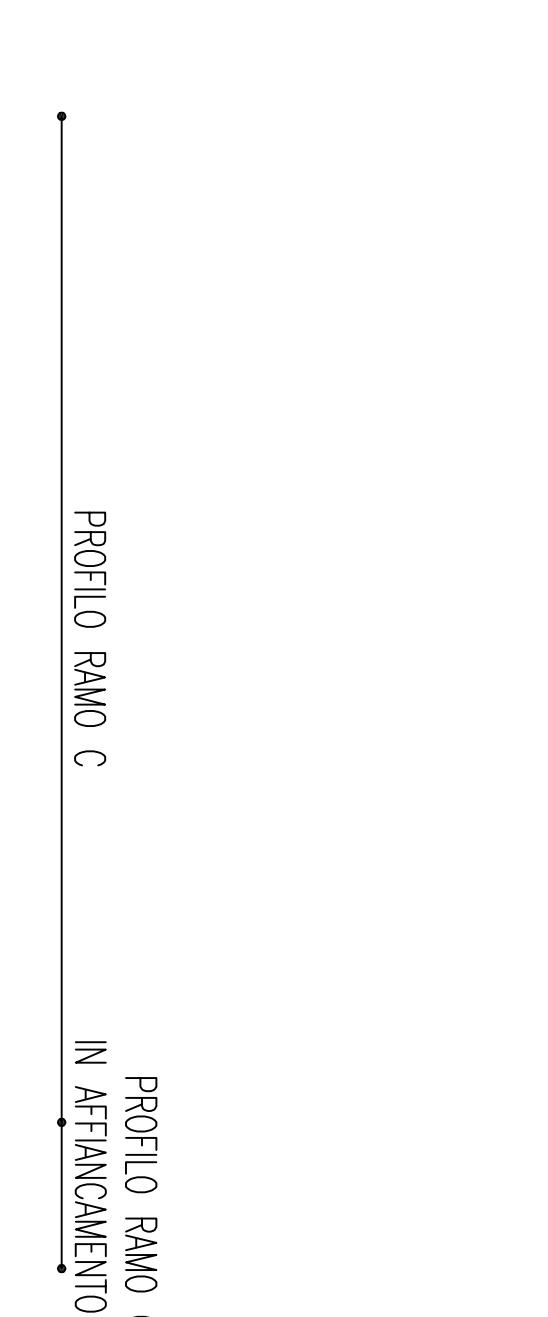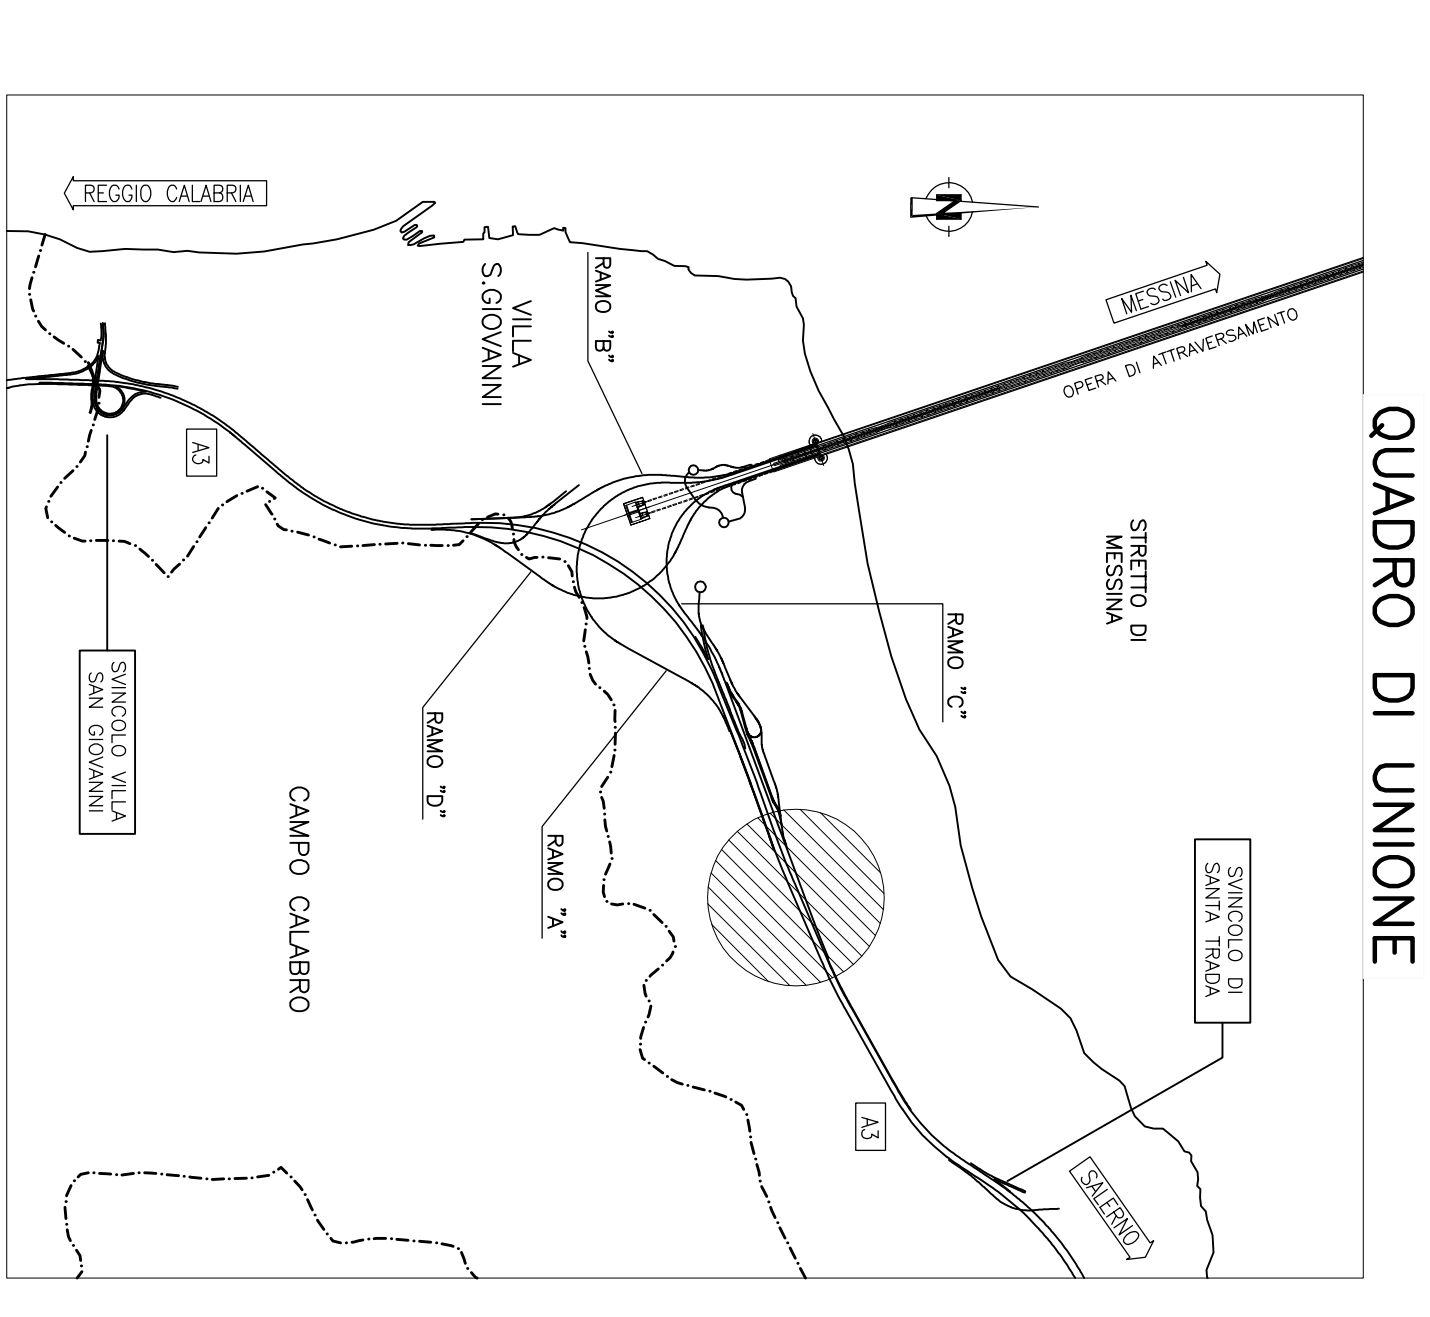

Stretto di Messina

CONSORZIO PER LA PROTEZIONE, MANUTENZIONE E OPERAZIONE DEL COLLEGAMENTO STRADALE TRA LE ISOLE E IL CONTINENTE
 (Legge n. 109 del 28/07/1978, art. 11, comma 1°; Legge n. 111 del 24/04/2002)

EUROLINK S.C.A.
 IMPRESA S.P.A. (Membro della
 SOCIETA' ITALIANA PER CONDOTTE EVACUATA S.p.A. (Membro della
 COOPERATIVA NAZIONALE ELETTRICISTI S.p.A. (Membro della
 ISIRIKAWAKAWA - JAPAN HEAVY INDUSTRIES CO. LTD. (Membro della
 A.S. S.P.A. - CONSORZIO STRADE (Membro della

PROGETTO DEFINITIVO

COLLEGAMENTI CALABRIA
 INFRASTRUTTURE STRADALI OPERE CIVILI
 ELEMENTI DI CARATTERE GENERALE
 VIADOTTO ZAGARELLA 1
 PROFILO LONGITUDINALE DI PROGETTO

CS0344-FO

PROGETTAZIONE
 Dott. Ing. F. Cella
 Project Manager
 (Ing. P.C. Membro della
 S.I.M.A. - CONSORZIO STRADE (Membro della
 S.I.M.A. - CONSORZIO STRADE (Membro della
 S.I.M.A. - CONSORZIO STRADE (Membro della

PROGETTO
 Dott. Ing. E. Ragni
 Project Manager
 (Ing. P.C. Membro della
 S.I.M.A. - CONSORZIO STRADE (Membro della
 S.I.M.A. - CONSORZIO STRADE (Membro della
 S.I.M.A. - CONSORZIO STRADE (Membro della

VERIFICA
 Dott. Ing. G. Ragni
 Project Manager
 (Ing. P.C. Membro della
 S.I.M.A. - CONSORZIO STRADE (Membro della
 S.I.M.A. - CONSORZIO STRADE (Membro della
 S.I.M.A. - CONSORZIO STRADE (Membro della

SCALE
 1:500/750

DATA
 20/09/2011

REVISIONI
 DESCRIZIONE
 DATA

CONTRATTO
 DESCRIZIONE
 DATA

NOTE DEL TECNICO