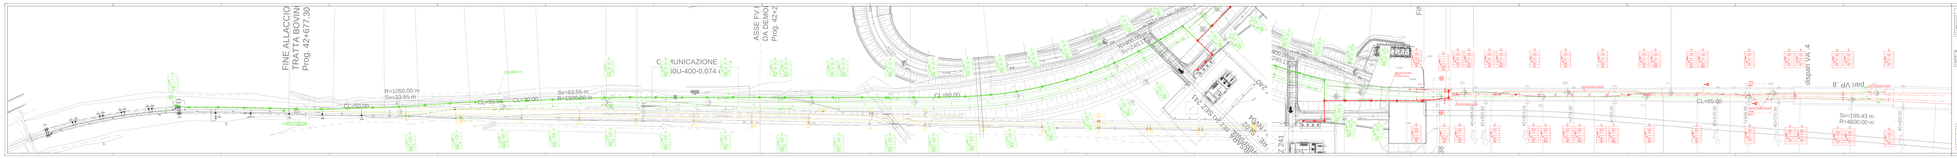
FINE ALLACCIO
TRATTA BOVINI
Prog. 42+677.30
R=1050.00 m
Sv=33.65 m
CL=50.00
CL=30.00
C. 5UNICAZIONE
IOU-400-0.074
Sv=63.55 m
R=2500.00 m
ASSE P.1
ALLACCIO
Prog. 42+2
CL=100.00
PK 0+000
PK 0+100
PK 0+200
PK 0+300
PK 0+400
PK 0+500
PK 0+600
PK 0+700
PK 0+800
PK 0+900
PK 0+950
PK 1+000
PK 1+100
PK 1+200
PK 1+300
PK 1+400
PK 1+500
PK 1+600
PK 1+700
PK 1+800
PK 1+900
PK 2+000
PK 2+100
PK 2+200
PK 2+300
PK 2+400
PK 2+500
PK 2+600
PK 2+700
PK 2+800
PK 2+900
PK 3+000
PK 3+100
PK 3+200
PK 3+300
PK 3+400
PK 3+500
PK 3+600
PK 3+700
PK 3+800
PK 3+900
PK