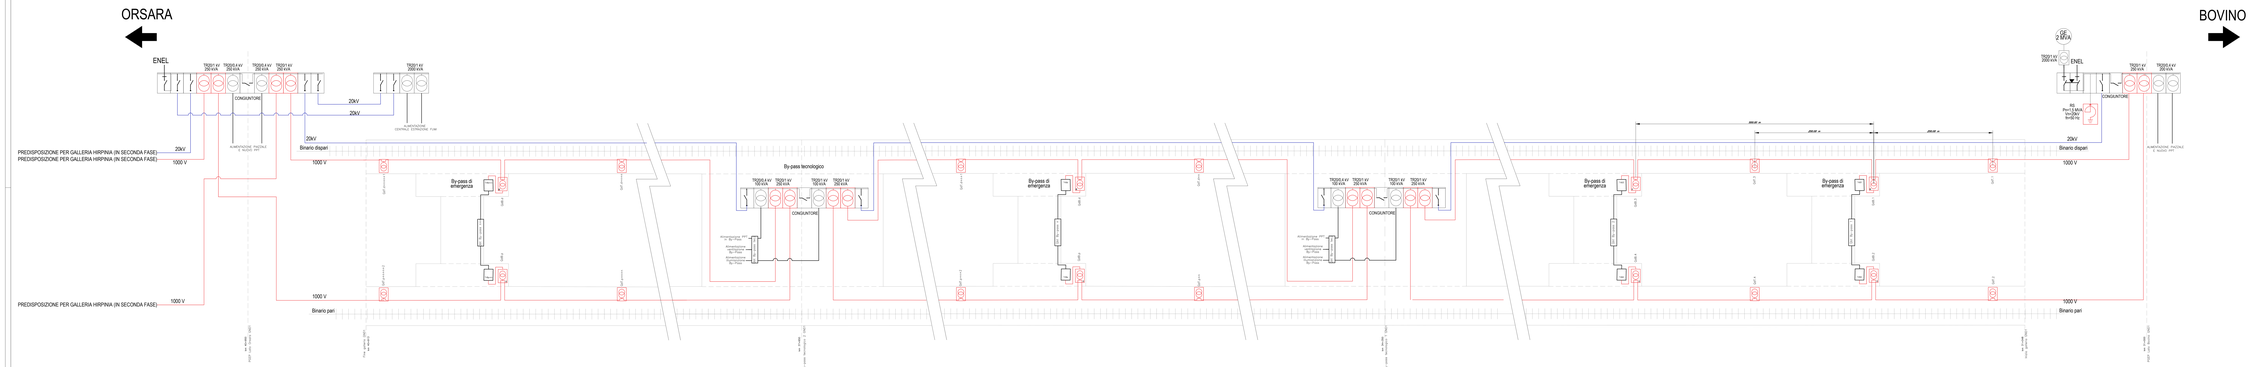
ORSARA
BOVINO
ENEL
CONGIUNTORE
20kV
20kV
20kV
ALIMENTAZIONE CENTRALE ESPANSIONE TCMS
ALIMENTAZIONE PASSALE A 1000V AFF
PREDISPOSIZIONE PER GALLERIA HIRPINIA (IN SECONDA FASE)
PREDISPOSIZIONE PER GALLERIA HIRPINIA (IN SECONDA FASE)
20kV
1000 V
20kV
Binario dispari
1000 V
By-pass di emergenza
By-pass tecnologico
CONGIUNTORE
ALIMENTAZIONE 400V By-Pass
ALIMENTAZIONE 400V By-Pass
ALIMENTAZIONE 400V By-Pass
By-pass di emergenza
By-pass di emergenza
By-pass di emergenza
By-pass di emergenza
1000 V
Binario pari
PREDISPOSIZIONE PER GALLERIA HIRPINIA (IN SECONDA FASE)
1000 V
