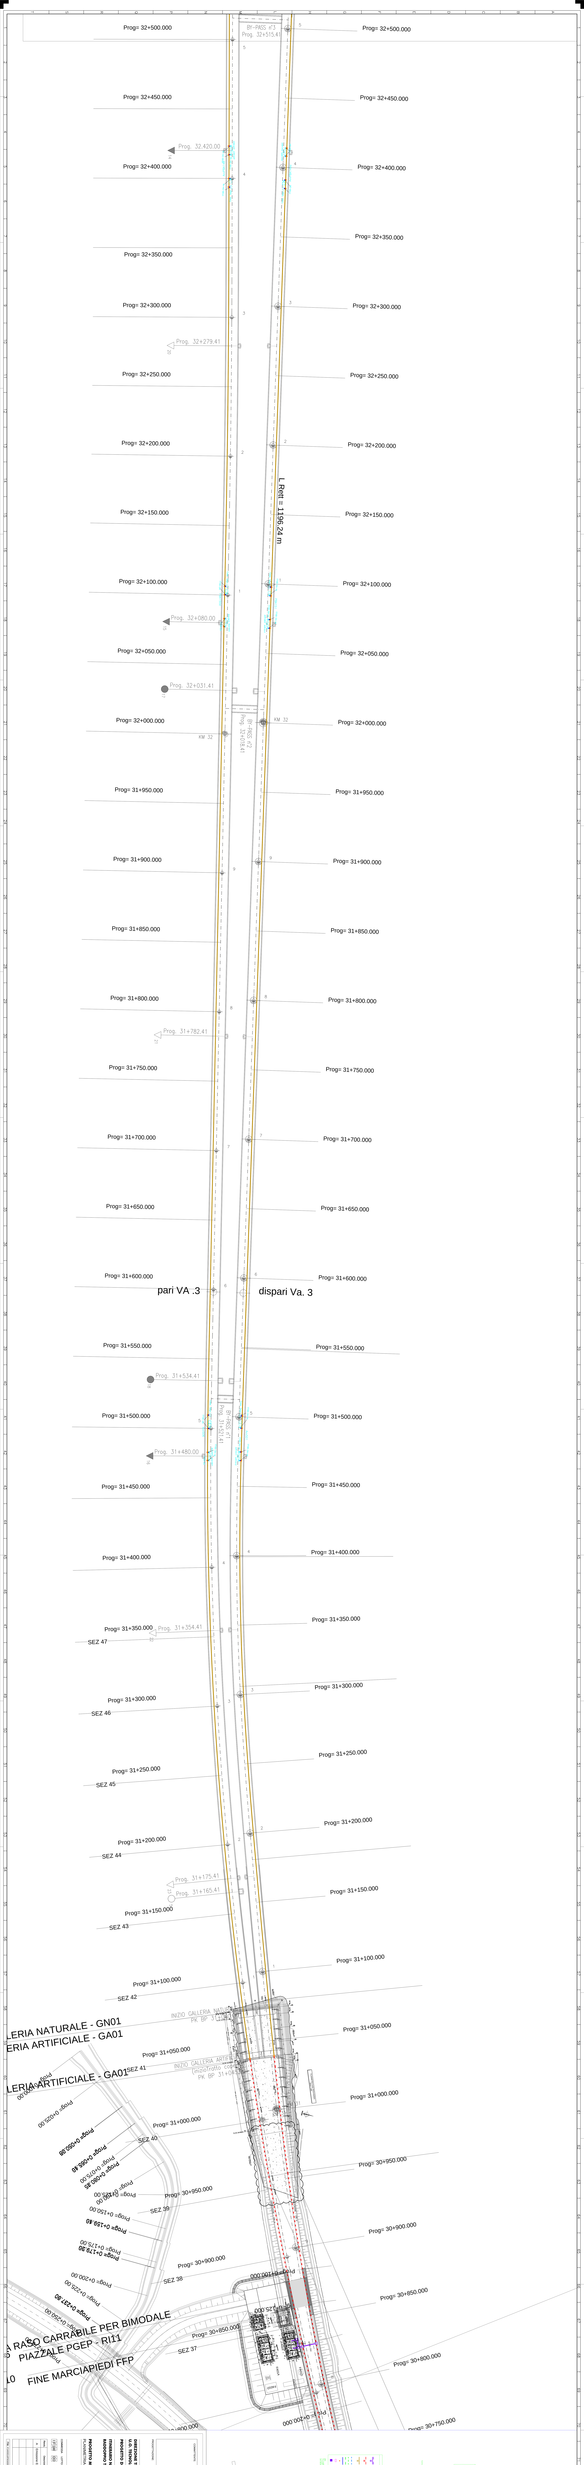
Progr= 32+500.000
Progr= 32+450.000
Progr= 32+400.000
Progr= 32+350.000
Progr= 32+300.000
Progr= 32+250.000
Progr= 32+200.000
Progr= 32+150.000
Progr= 32+100.000
Progr= 32+050.000
Progr= 32+000.000
Progr= 31+950.000
Progr= 31+900.000
Progr= 31+850.000
Progr= 31+800.000
Progr= 31+750.000
Progr= 31+700.000
Progr= 31+650.000
Progr= 31+600.000
Progr= 31+550.000
Progr= 31+500.000
Progr= 31+450.000
Progr= 31+400.000
Progr= 31+350.000
Progr= 31+300.000
Progr= 31+250.000
Progr= 31+200.000
Progr= 31+150.000
Progr= 31+100.000
Progr= 31+050.000
Progr= 31+000.000
Progr= 30+950.000
Progr= 30+900.000
Progr= 30+850.000
Progr= 30+800.000
Progr= 30+750.000
L Rett = 1196.24 m
pari VA .3
dispari Va. 3
SEZ 47
SEZ 46
SEZ 45
SEZ 44
SEZ 43
SEZ 42
SEZ 41
SEZ 40
SEZ 39
SEZ 38
SEZ 37
LERIA NATURALE - GN01
ERIA ARTIFICIALE - GA01
LERIA ARTIFICIALE - GA01
Progr= 0+025.00
Progr= 0+050.00
Progr= 0+075.00
Progr= 0+100.00
Progr= 0+125.00
Progr= 0+150.00
Progr= 0+175.00
Progr= 0+200.00
Progr= 0+225.00
Progr= 0+250.00
Progr= 0+275.00
Progr= 0+300.00
Progr= 0+325.00
Progr= 0+350.00
Progr= 0+375.00
Progr= 0+400.00
Progr= 0+425.00
Progr= 0+450.00
Progr= 0+475.00
Progr= 0+500.00
Progr=